


Załącznik nr 1  
do decyzji  
Wojewody Wielkopolskiego  
Nr 6/2021 z dnia 1 grudnia 2021 r.

z up. Wojewody Wielkopolskiego  
**Marcin Karpiński**  
Zastępca Dyrektora  
Wydziału Infrastruktury i Rolnictwa  
*Dokument podpisany kwalifikowanym podpisem  
elektronicznym.*

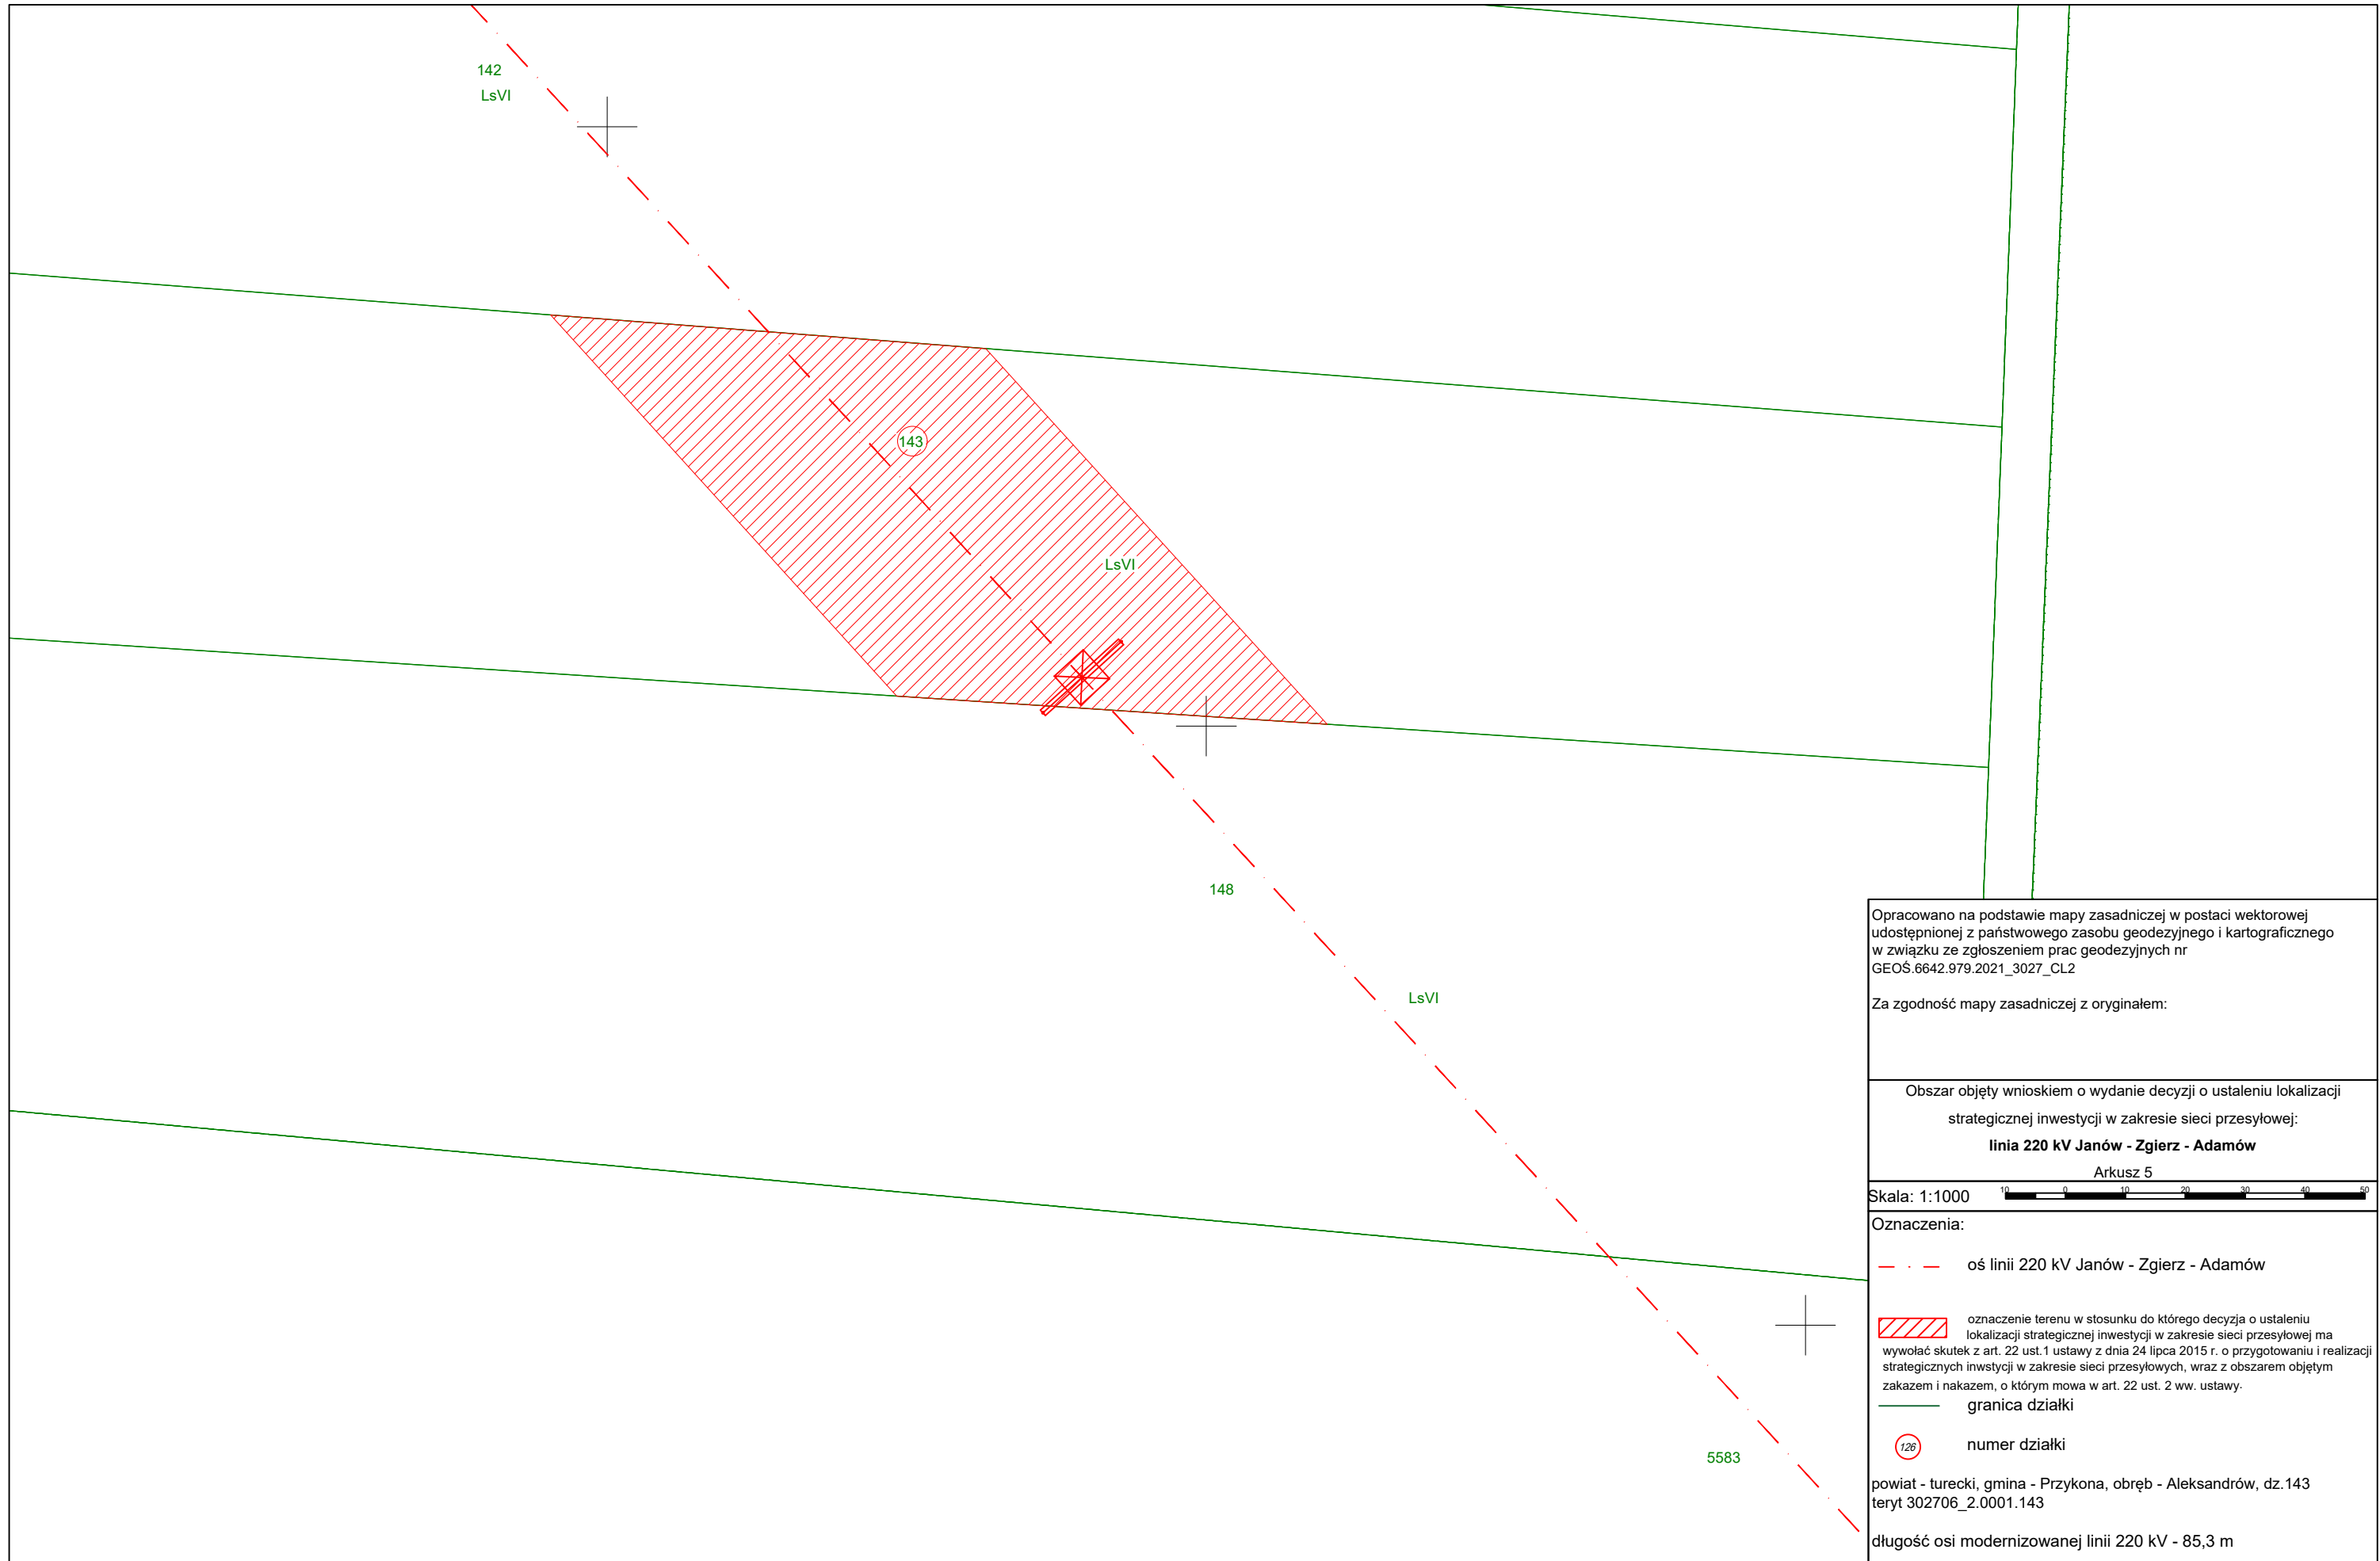

Opracowano na podstawie mapy zasadniczej w postaci wektorowej udostępnionej z państwowego zasobu geodezyjnego i kartograficznego w związku ze zgłoszeniem prac geodezyjnych nr GEOŚ.6642.979.2021\_3027\_CL2

Za zgodność mapy zasadniczej z oryginałem:


Obszar objęty wnioskiem o wydanie decyzji o ustaleniu lokalizacji strategicznej inwestycji w zakresie sieci przesyłowej:  
**linia 220 kV Janów - Zgierz - Adamów**  
 Arkusz 5

Skala: 1:1000

- Oznaczenia:
- oś linii 220 kV Janów - Zgierz - Adamów
  - oznaczenie terenu w stosunku do którego decyzja o ustaleniu lokalizacji strategicznej inwestycji w zakresie sieci przesyłowej ma wywołać skutek z art. 22 ust. 1 ustawy z dnia 24 lipca 2015 r. o przygotowaniu i realizacji strategicznych inwestycji w zakresie sieci przesyłowych, wraz z obszarem objętym zakazem i nakazem, o którym mowa w art. 22 ust. 2 ww. ustawy.
  - granica działki
  - numer działki

powiat - turecki, gmina - Przykona, obręb - Aleksandrów, dz.143 teryt 302706\_2.0001.143

długość osi modernizowanej linii 220 kV - 85,3 m

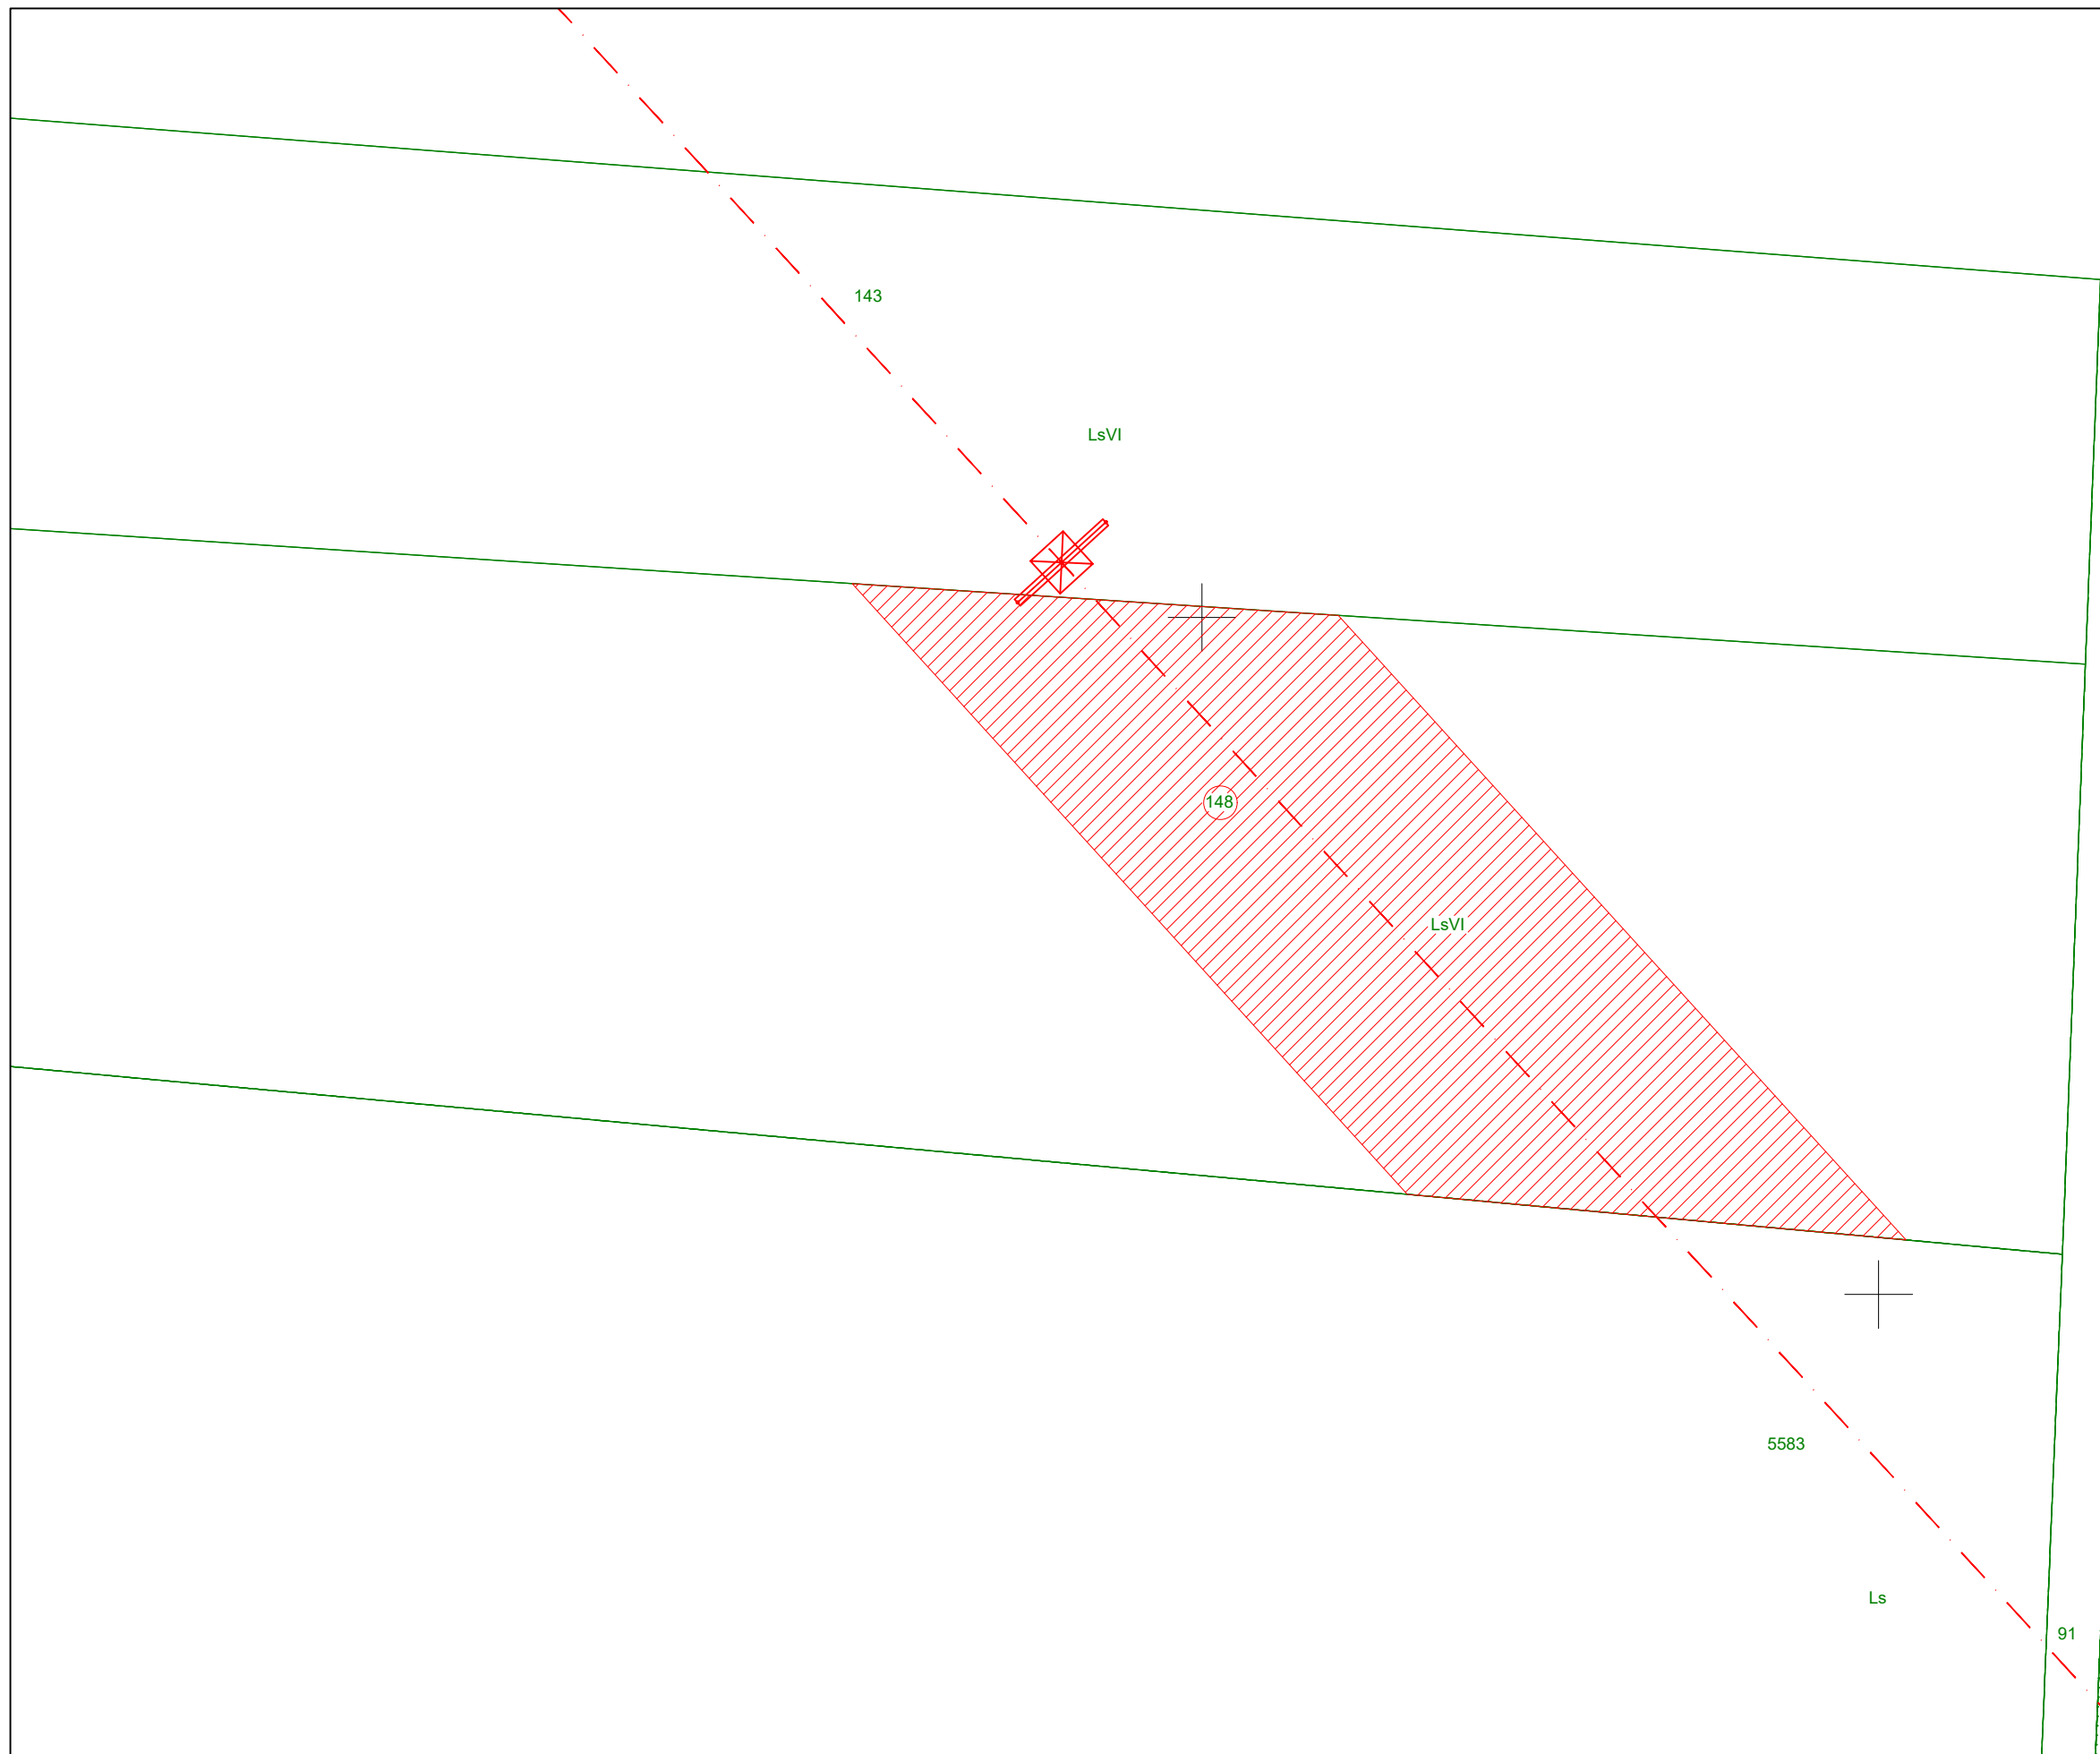

Opracowano na podstawie mapy zasadniczej w postaci wektorowej udostępnionej z państwowego zasobu geodezyjnego i kartograficznego w związku ze zgłoszeniem prac geodezyjnych nr GEOS.6642.979.2021\_3027\_CL2

Za zgodność mapy zasadniczej z oryginałem:

Obszar objęty wnioskiem o wydanie decyzji o ustaleniu lokalizacji strategicznej inwestycji w zakresie sieci przesyłowej:  
**linia 220 kV Janów - Zgierz - Adamów**  
 Arkusz 6

Skala: 1:1000

Oznaczenia:

- - - oś linii 220 kV Janów - Zgierz - Adamów
- oznaczenie terenu w stosunku do którego decyzja o ustaleniu lokalizacji strategicznej inwestycji w zakresie sieci przesyłowej ma wywołać skutek z art. 22 ust.1 ustawy z dnia 24 lipca 2015 r. o przygotowaniu i realizacji strategicznych inwestycji w zakresie sieci przesyłowych, wraz z obszarem objętym zakazem i nakazem, o którym mowa w art. 22 ust. 2 ww. ustawy.
- granica działki
- numer działki

powiat - turecki, gmina - Przykona, obręb - Aleksandrów, dz.148 teryt 302706\_2.0001.148

długość osi modernizowanej linii 220 kV - 123,3 m