


Załącznik nr 1
do decyzji
Wojewody Wielkopolskiego
Nr 15/2021 z dnia 27 sierpnia 2021 r.


z up. Wojewody Wielkopolskiego
Łukasz Michalski
Kierownik Oddziału Inwestycji
i Zagospodarowania Przestrzennego
*Dokument podpisany kwalifikowanym podpisem
elektronicznym*

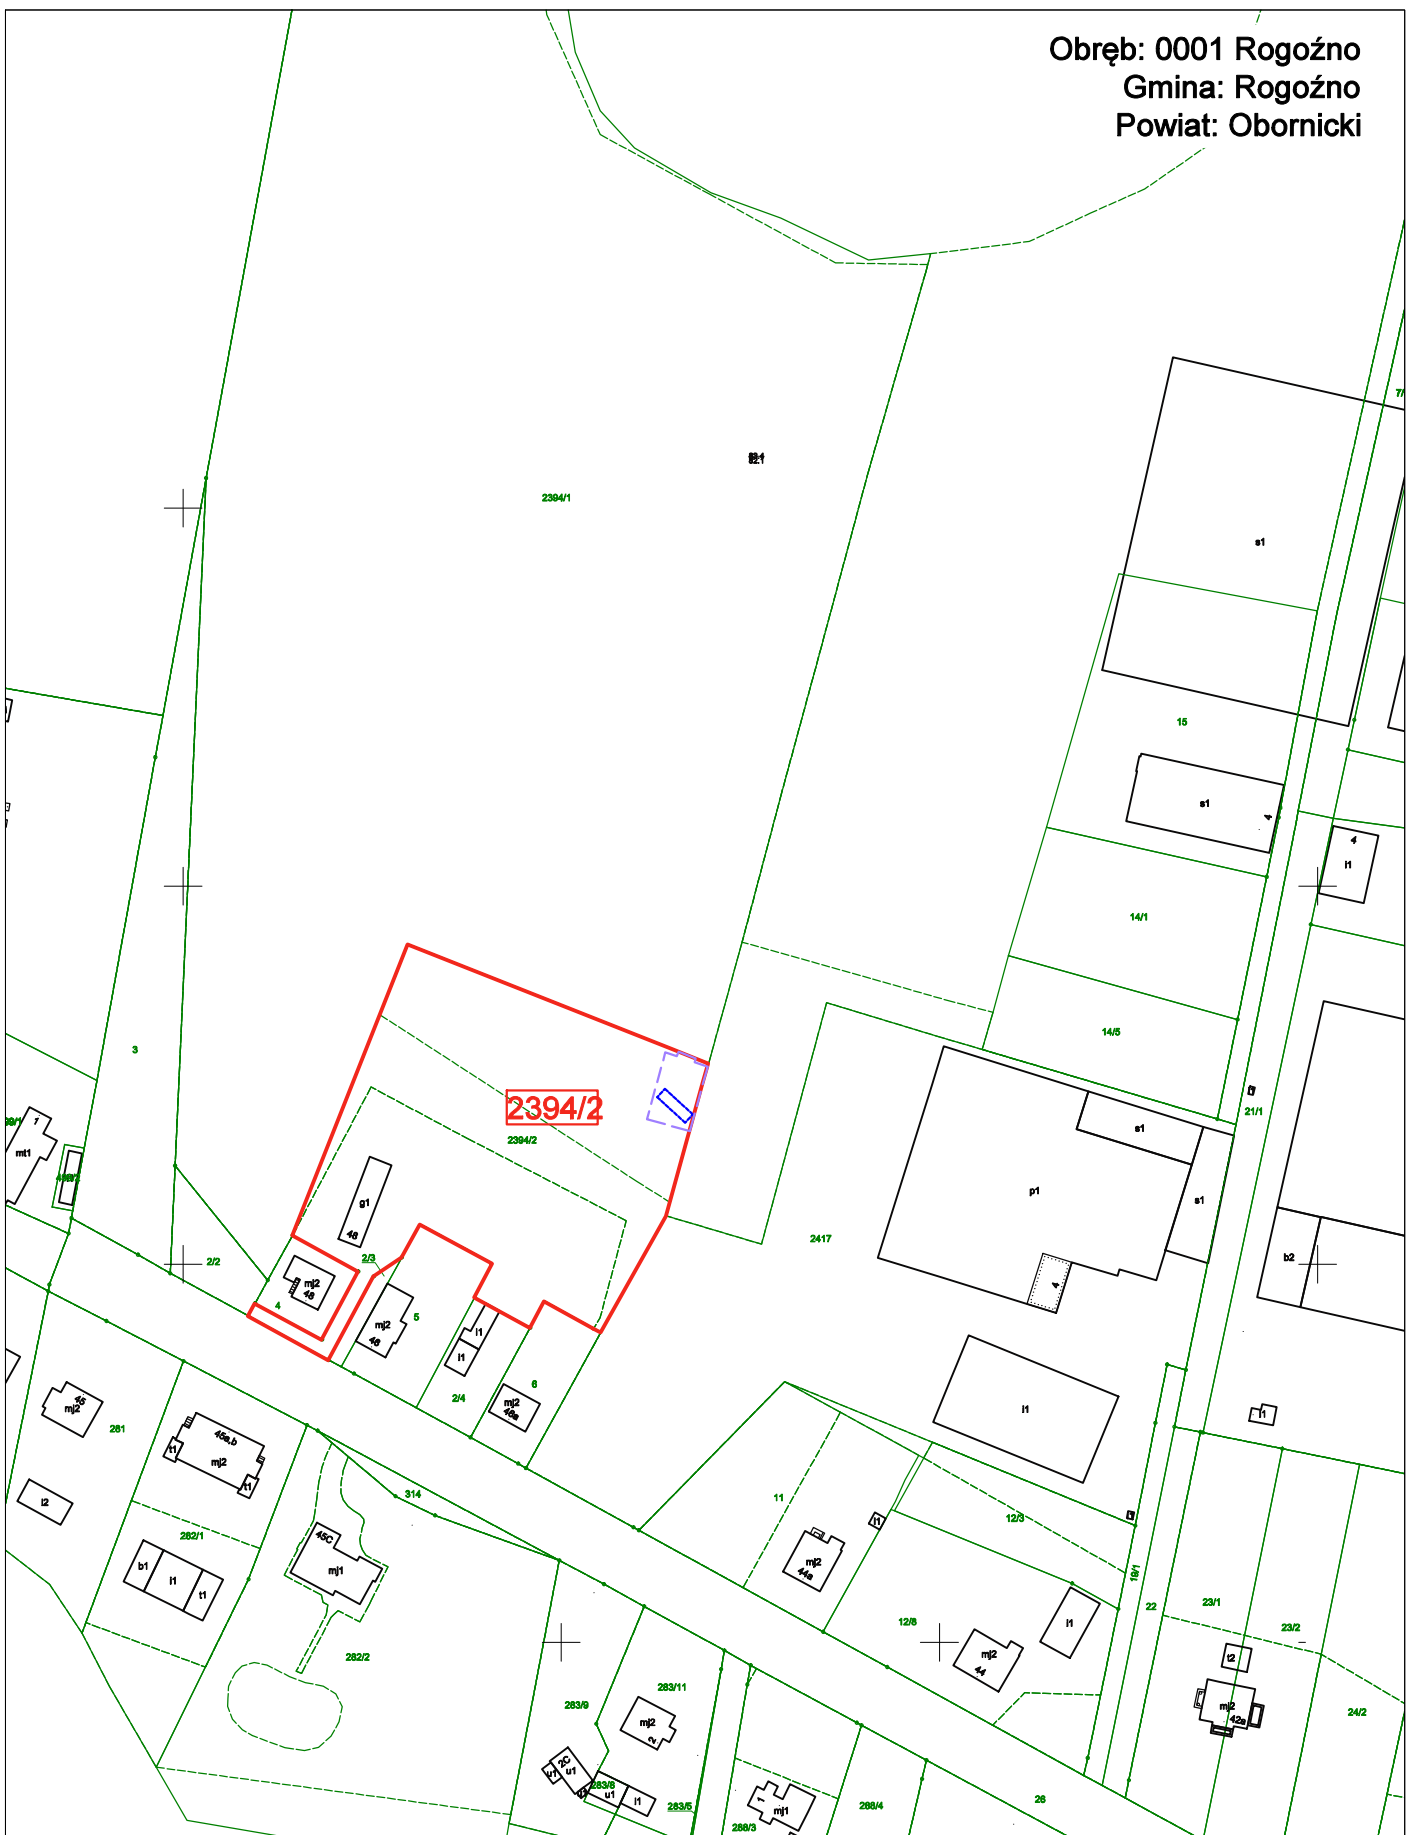

LEGENDA:

- XXX** Numer działki ewidencyjnej, na której przewidziano wykonanie odkrywek
- Granica działki ewidencyjnej, na której przewidziano wykonanie odkrywek
- Orientacyjna lokalizacja odkrywek
- Określenie granic terenu objętego wnioskiem

skala 1:2000

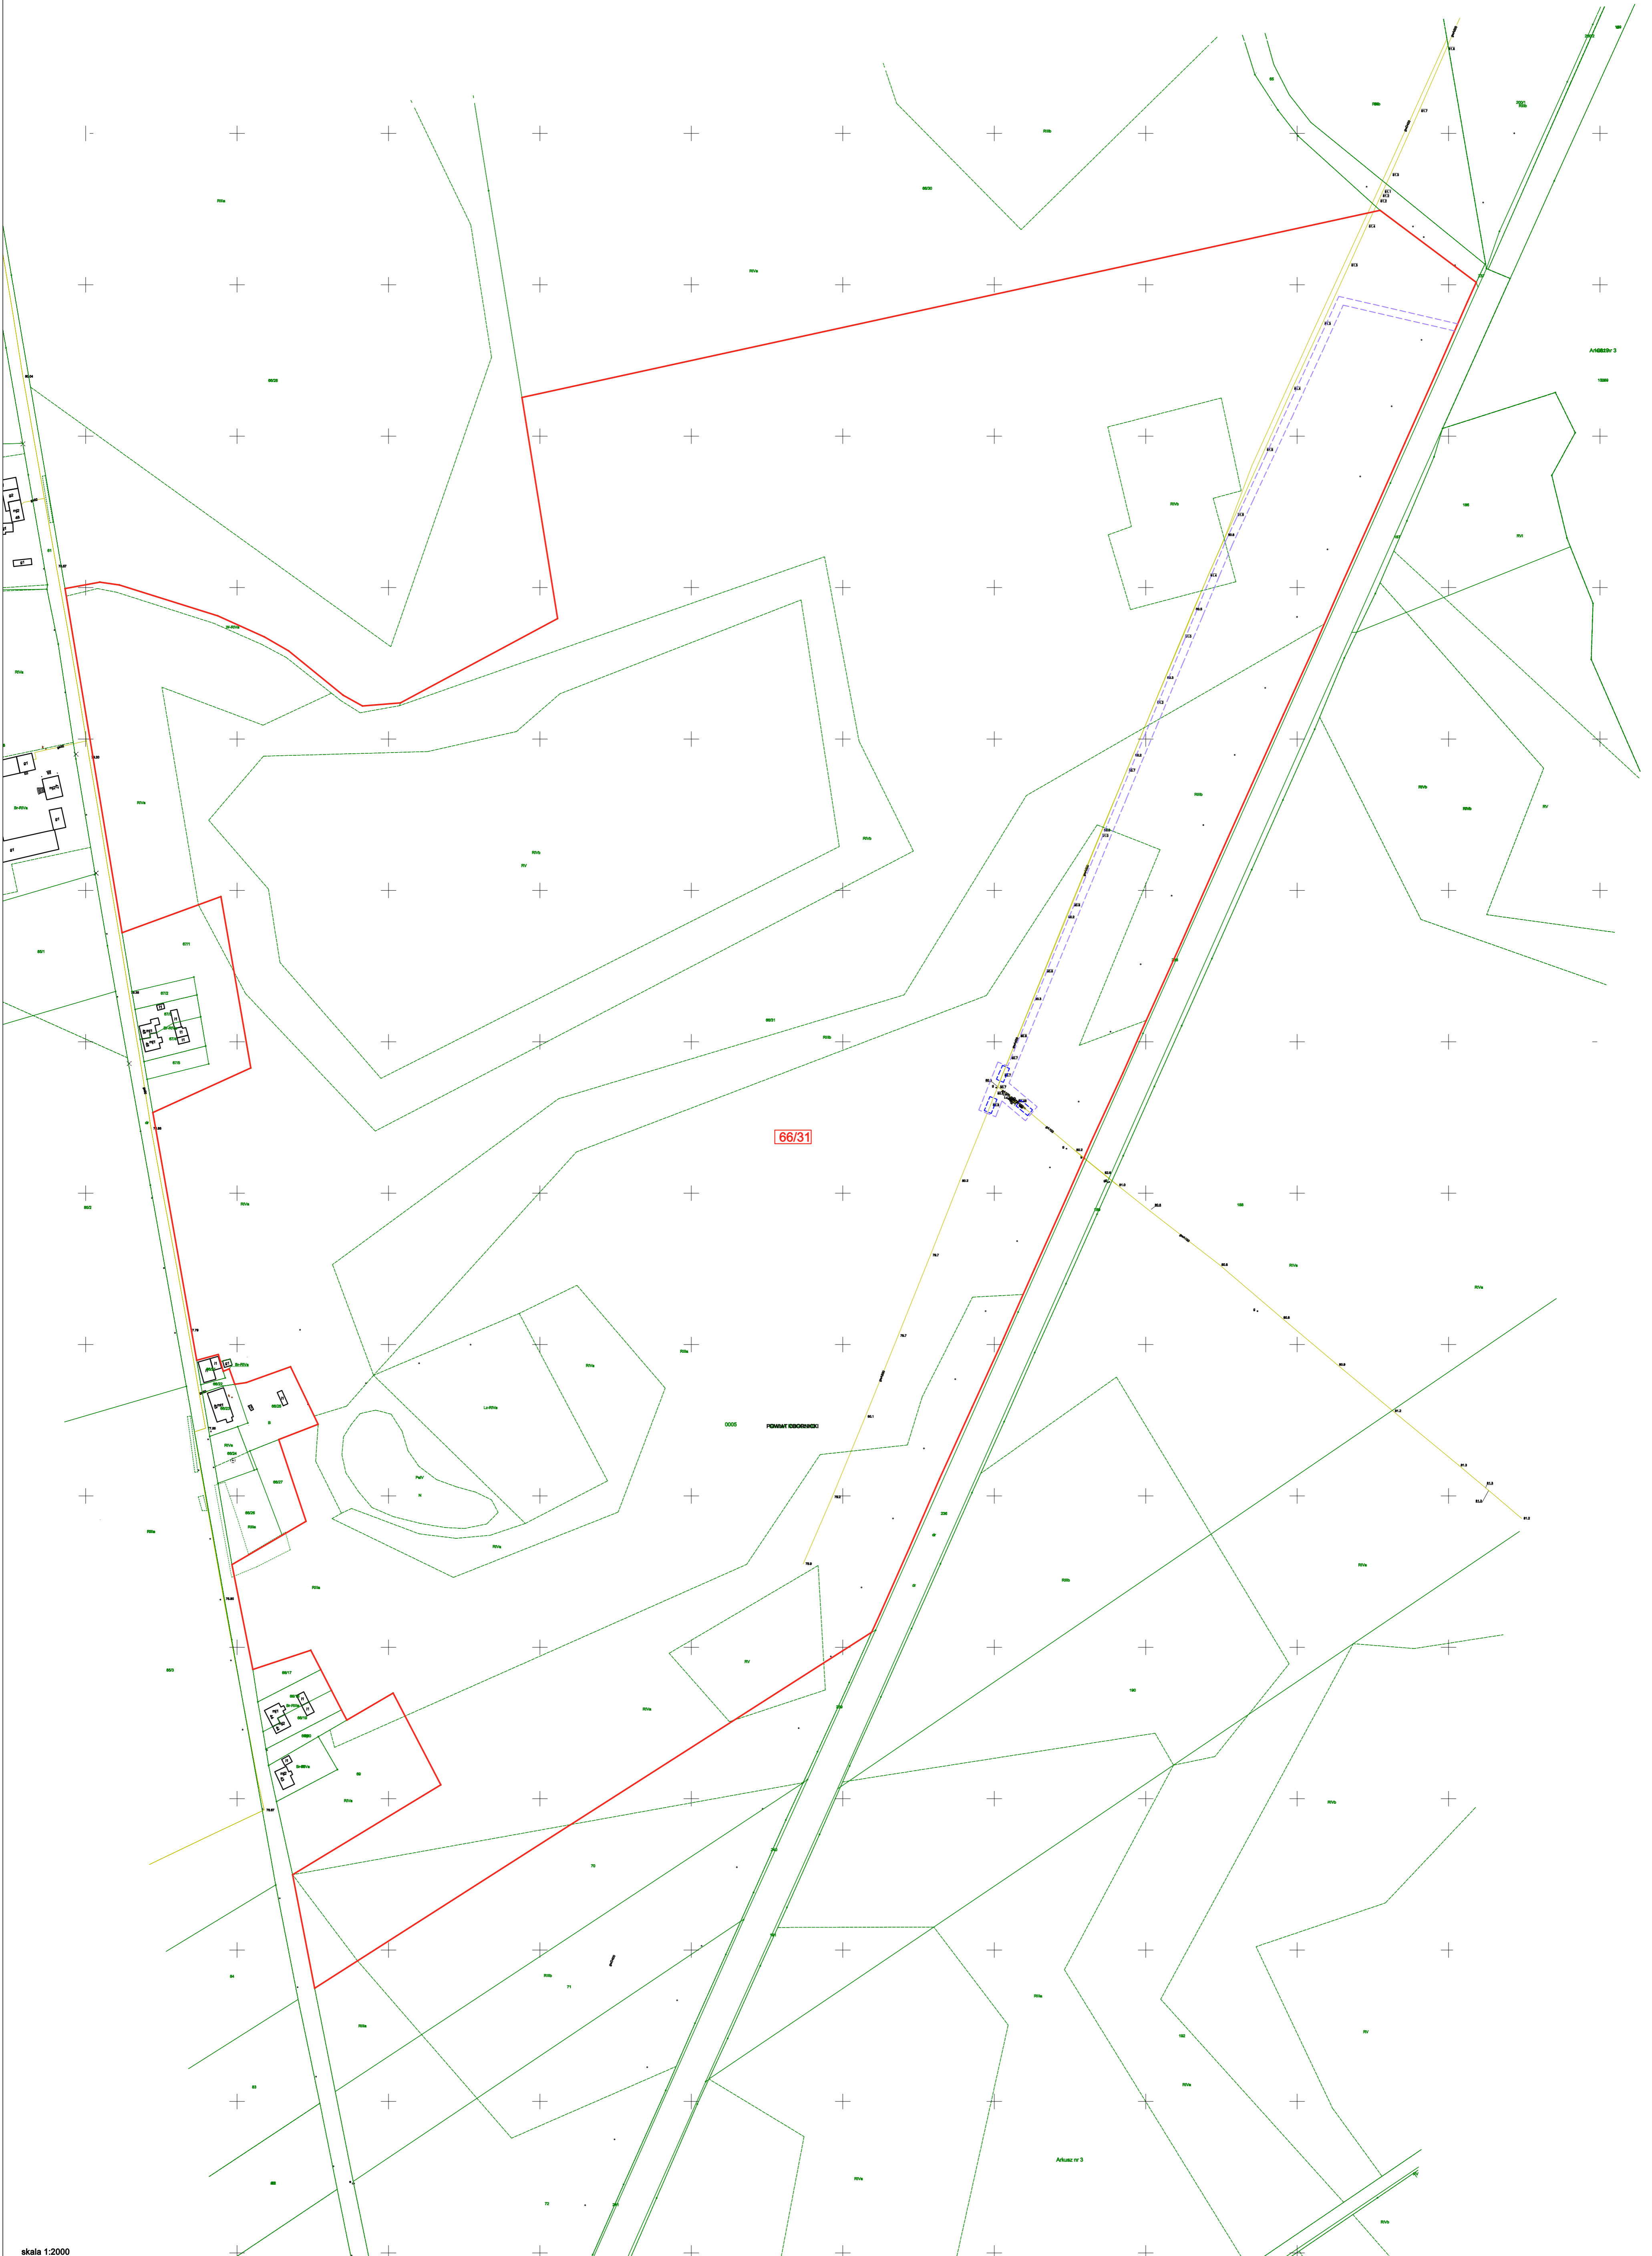


66/31

skala 1:2000

LEGENDA:


- XXX Numer działki ewidencyjnej, na której przewidziano wykonanie odwiertu i odkrywek
- Granica działki ewidencyjnej, na której przewidziano wykonanie odwiertu i odkrywek
- Orientacyjna lokalizacja odwiertu
- Orientacyjna lokalizacja odkrywek
- Określenie granic terenu objętego wnioskami

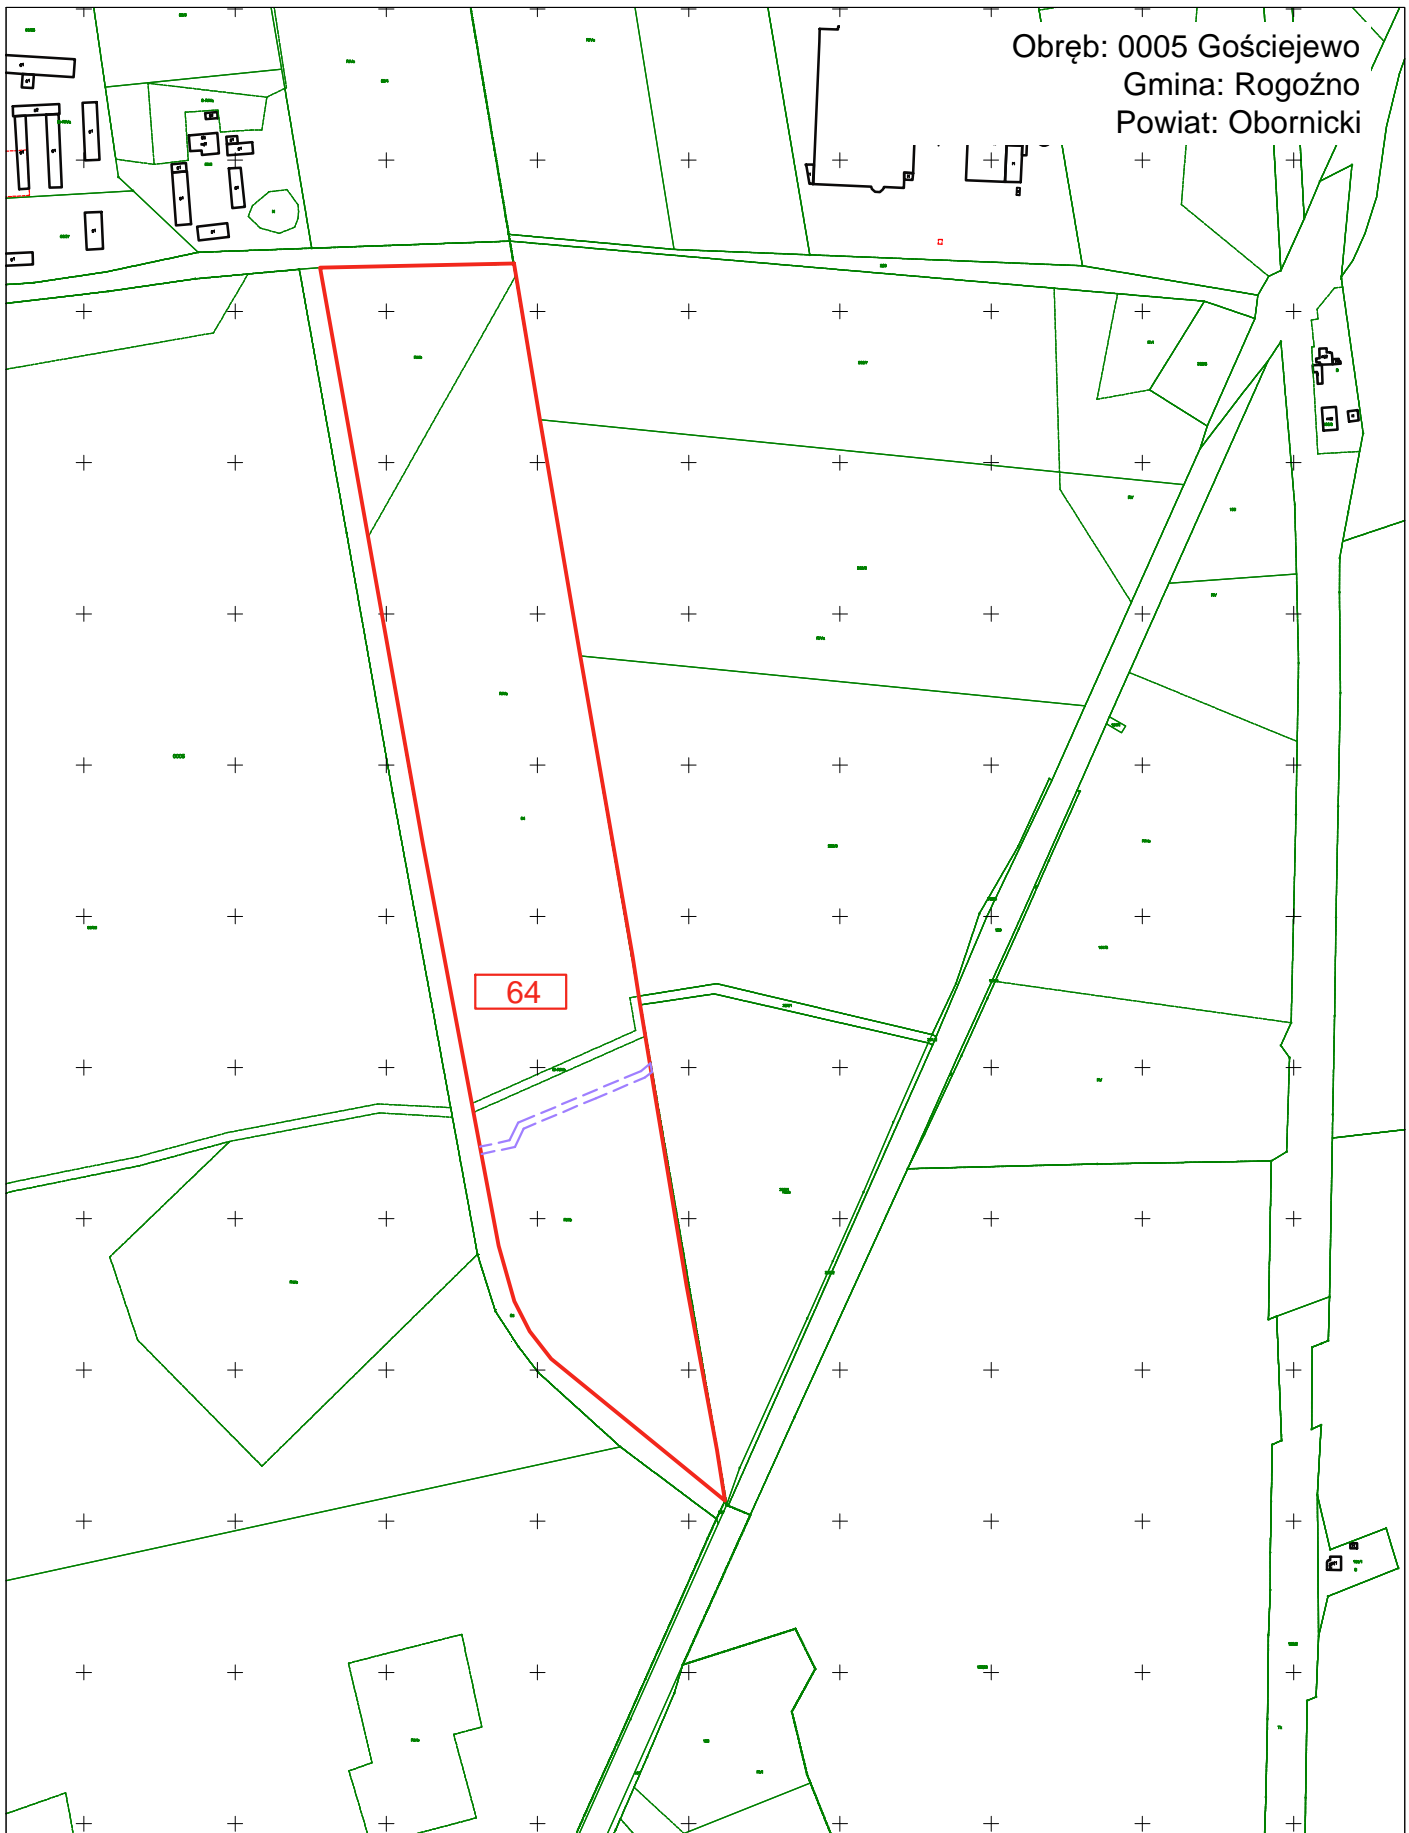

LEGENDA:

- XXX Numer działki ewidencyjnej, na której przewidziano tymczasową drogę dojazdową do miejsca planowanych prac
- Granica działki ewidencyjnej, na której przewidziano tymczasową drogę dojazdową do miejsca planowanych prac
- Określenie granic terenu objętego wnioskiem


skala 1:5000

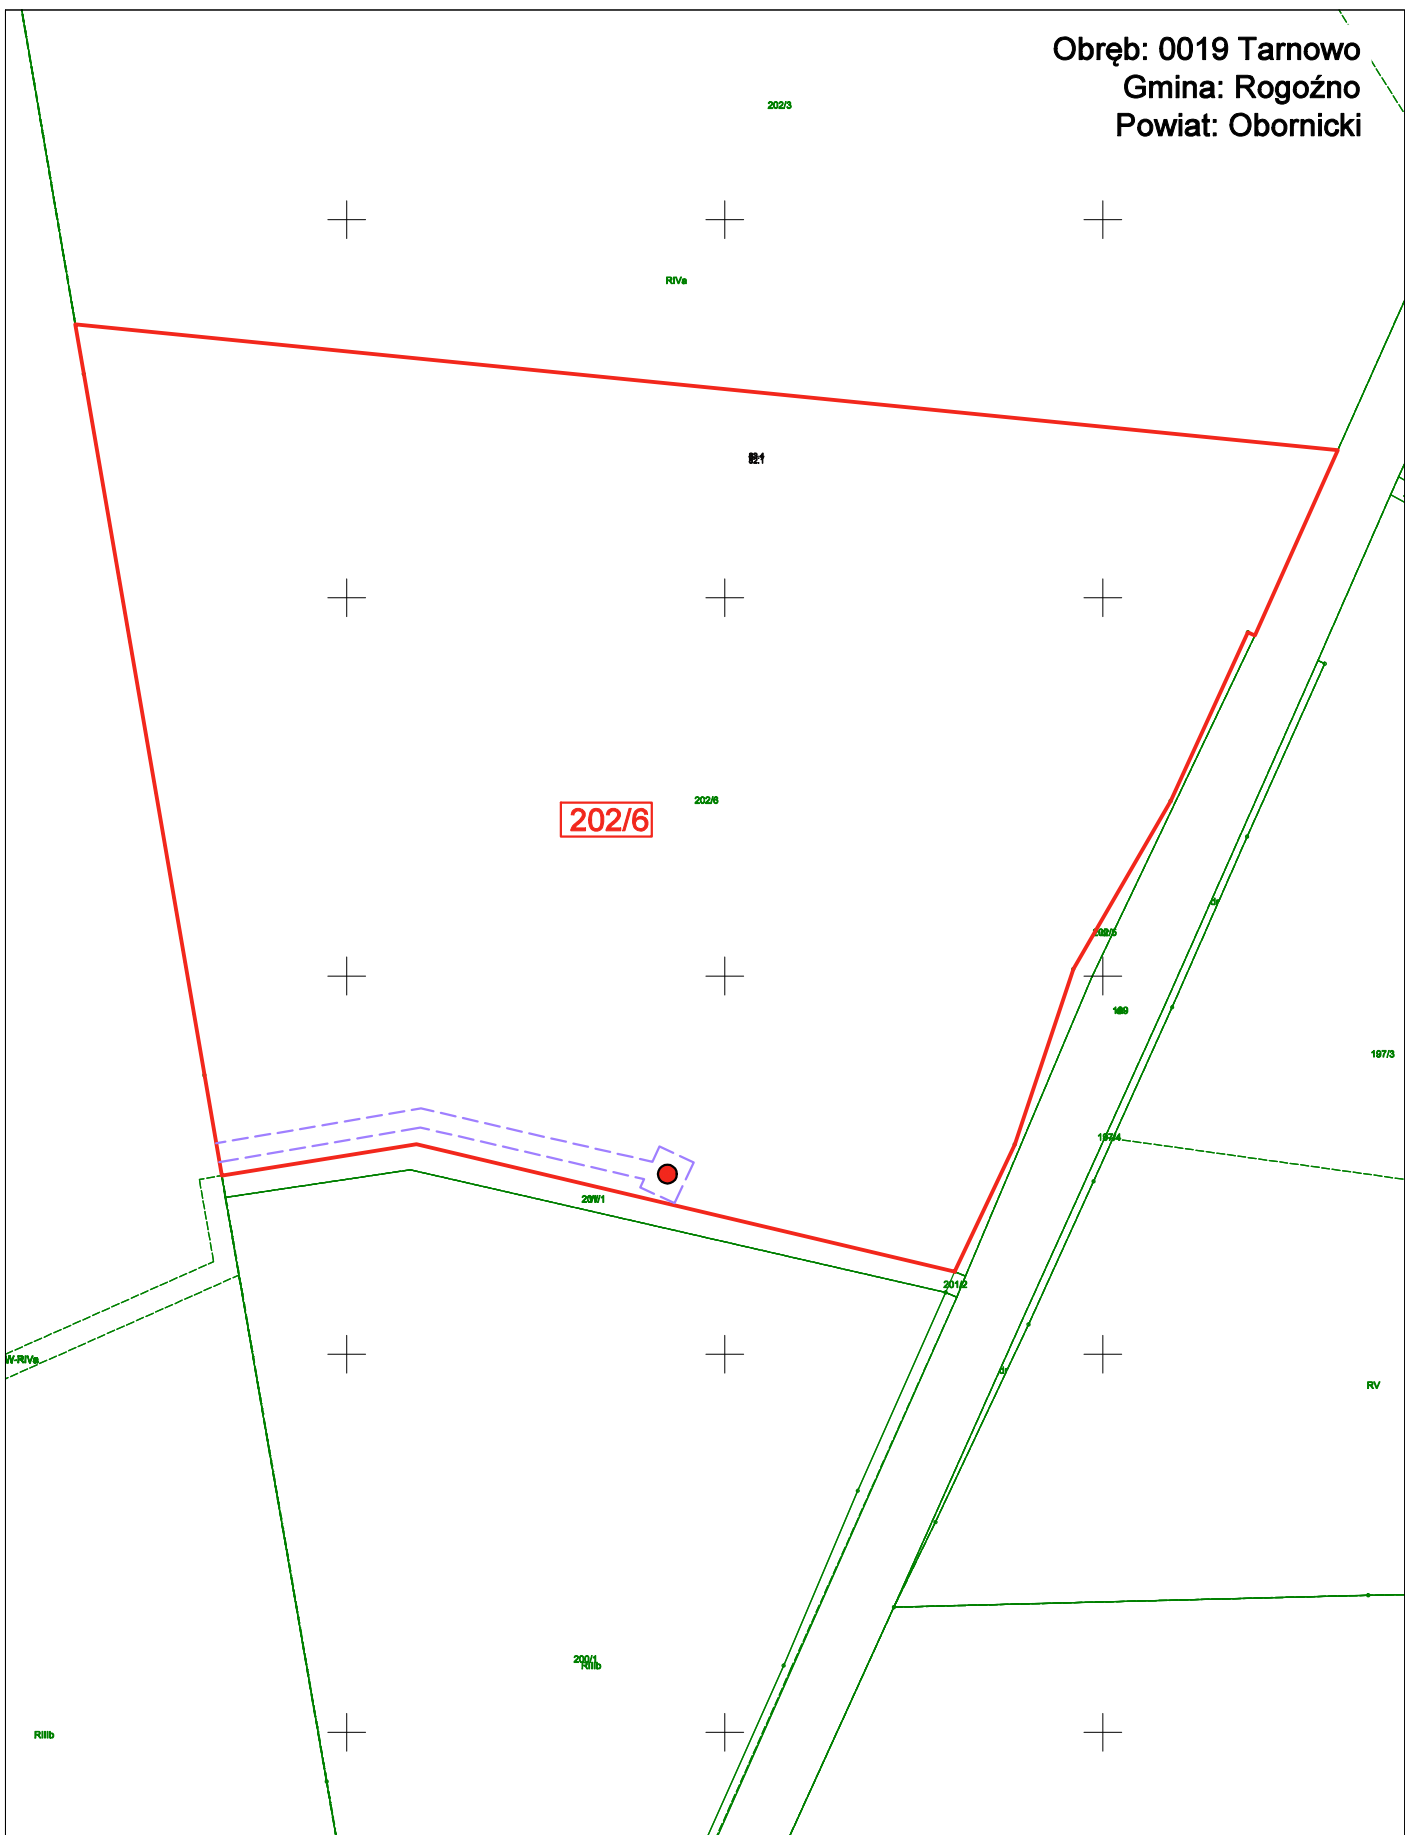

LEGENDA:


- XXX Numer działki ewidencyjnej, na której przewidziano wykonanie odwiertu i odkrywek
- Granica działki ewidencyjnej, na której przewidziano wykonanie odwiertu i odkrywek
- Orientacyjna lokalizacja odwiertu
- Określenie granic terenu objętego wnioskiem

skala 1:2000

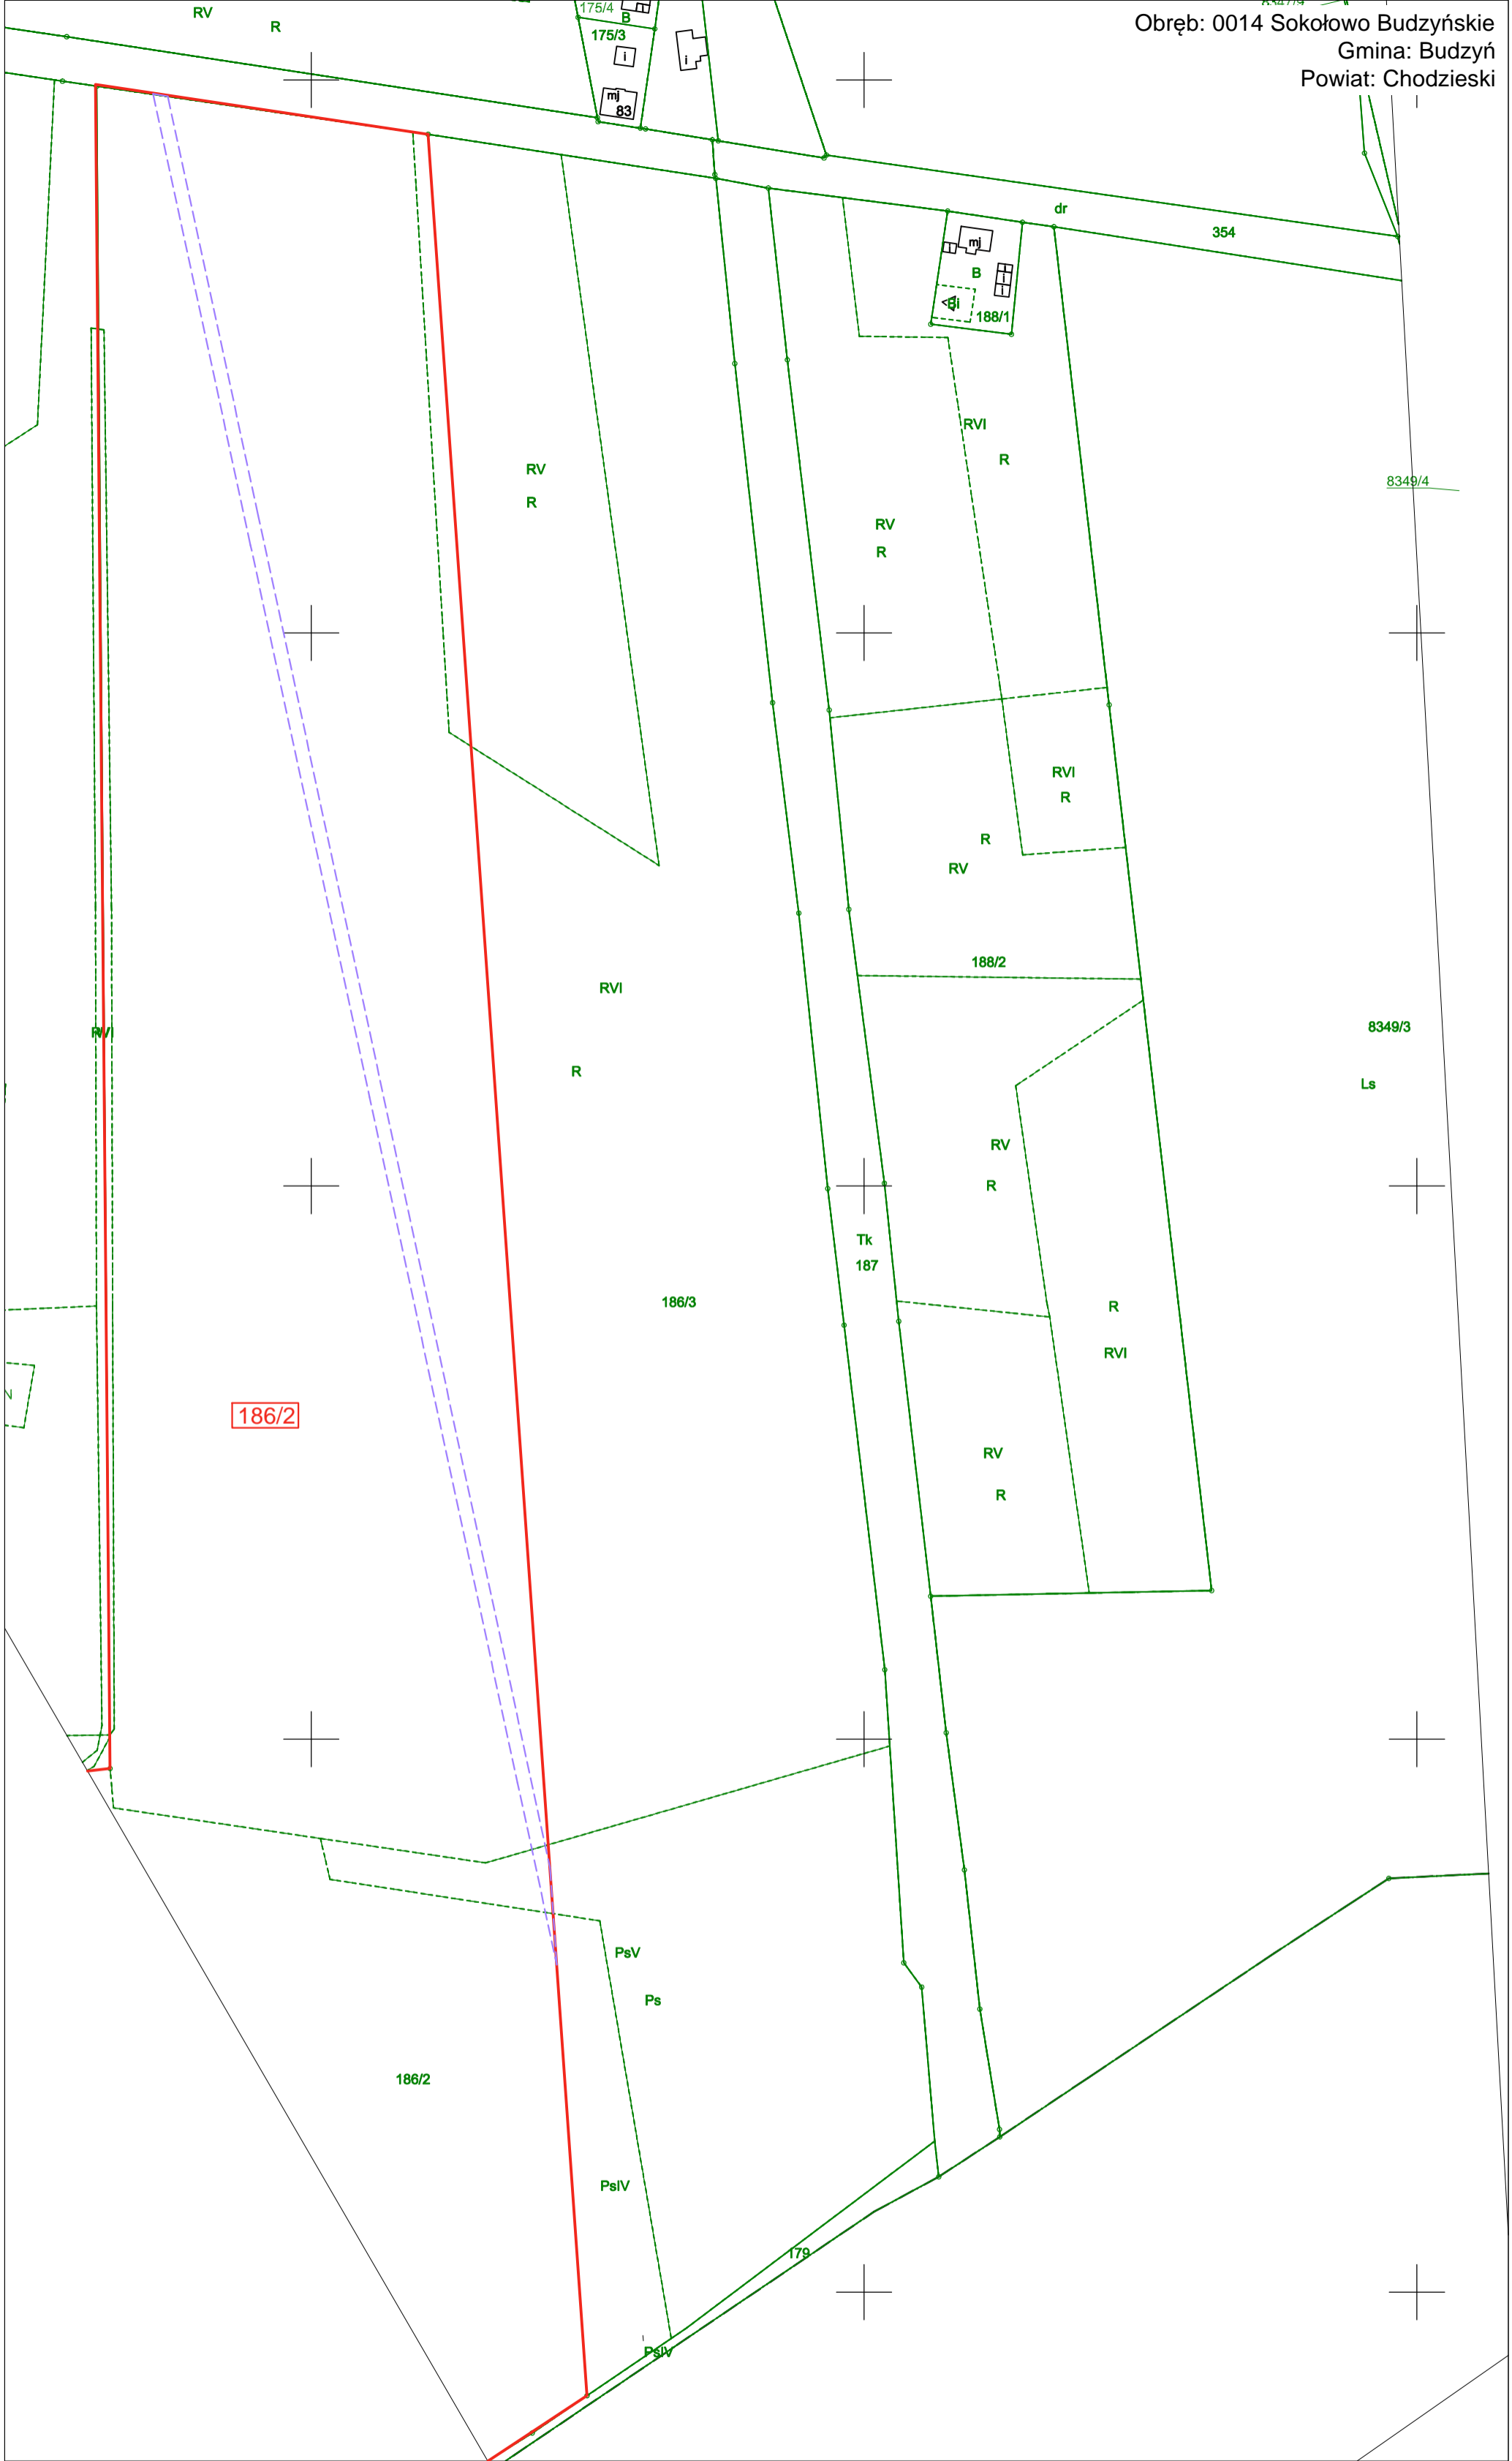

LEGENDA:


- XXX Numer działki ewidencyjnej, na której przewidziano tymczasową drogę dojazdową do miejsca planowanych prac
- Granica działki ewidencyjnej, na której przewidziano tymczasową drogę dojazdową do miejsca planowanych prac
- Określenie granic terenu objętego wnioskiem

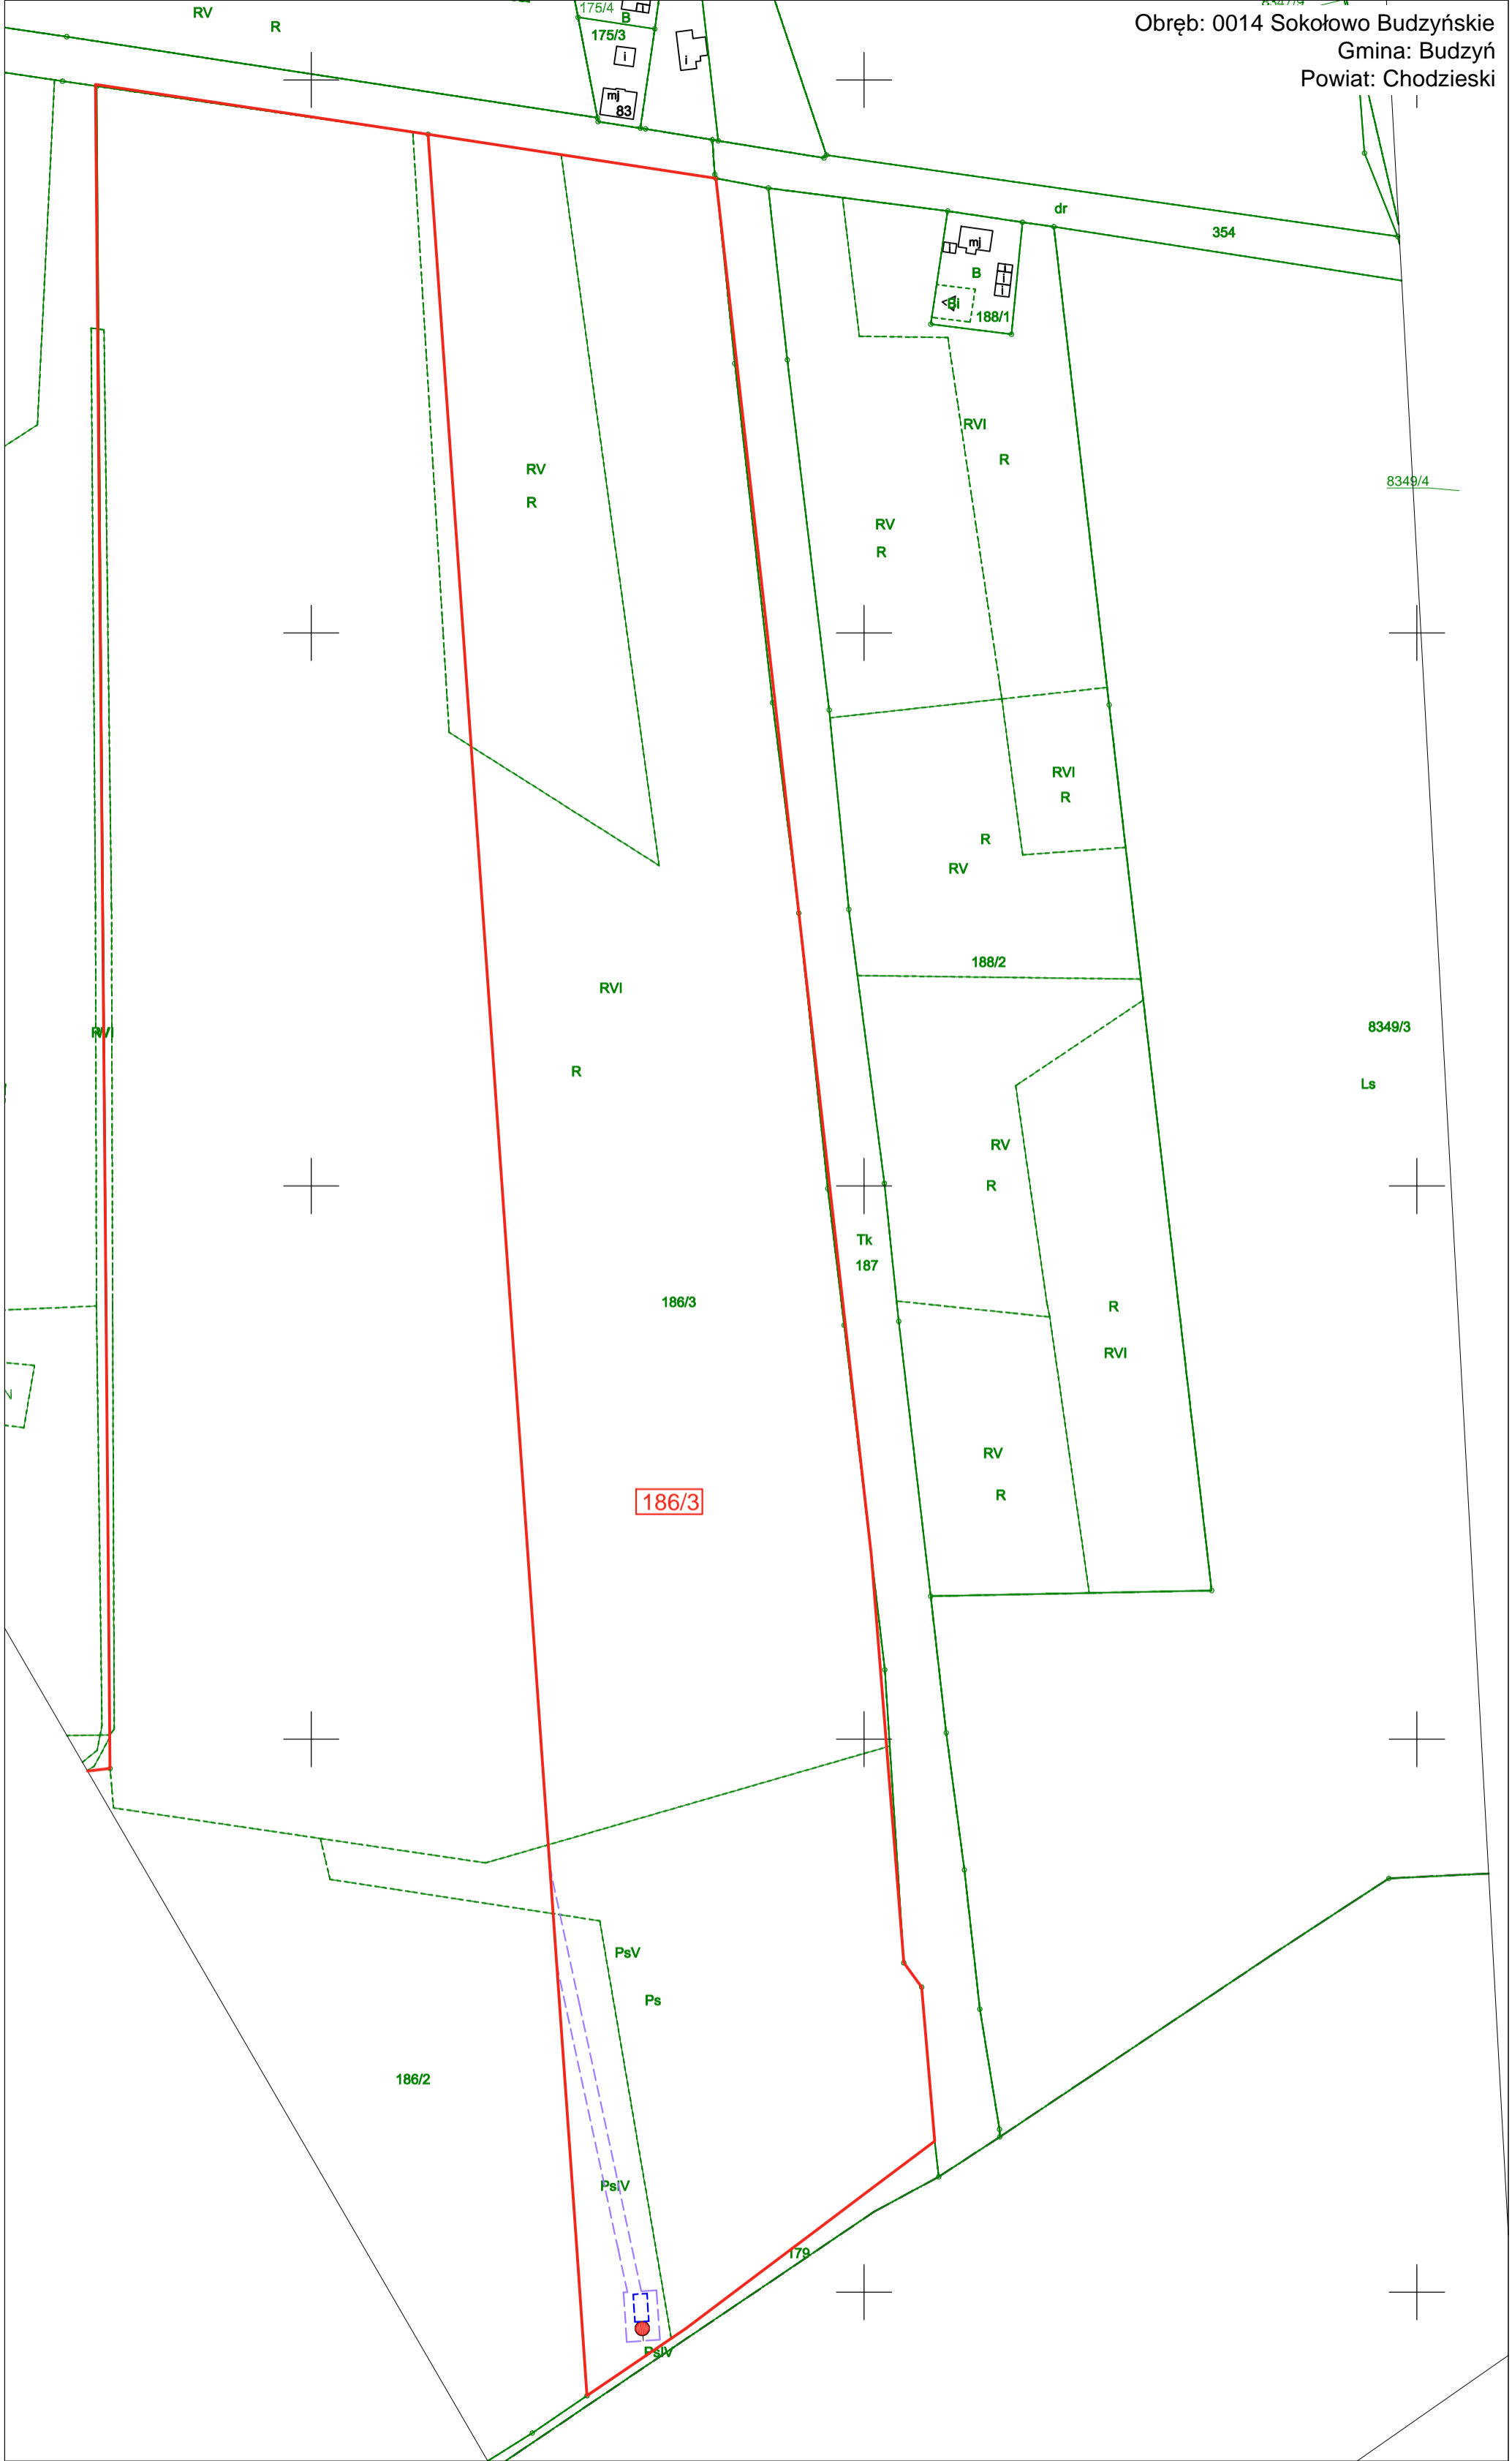

LEGENDA:


- XXX Numer działki ewidencyjnej, na której przewidziano tymczasową drogę dojazdową do miejsca planowanych prac
- Granica działki ewidencyjnej, na której przewidziano tymczasową drogę dojazdową do miejsca planowanych prac
- Określenie granic terenu objętego wnioskiem

- Orientacyjna lokalizacja odwiertu
- Orientacyjna lokalizacja odkrywek

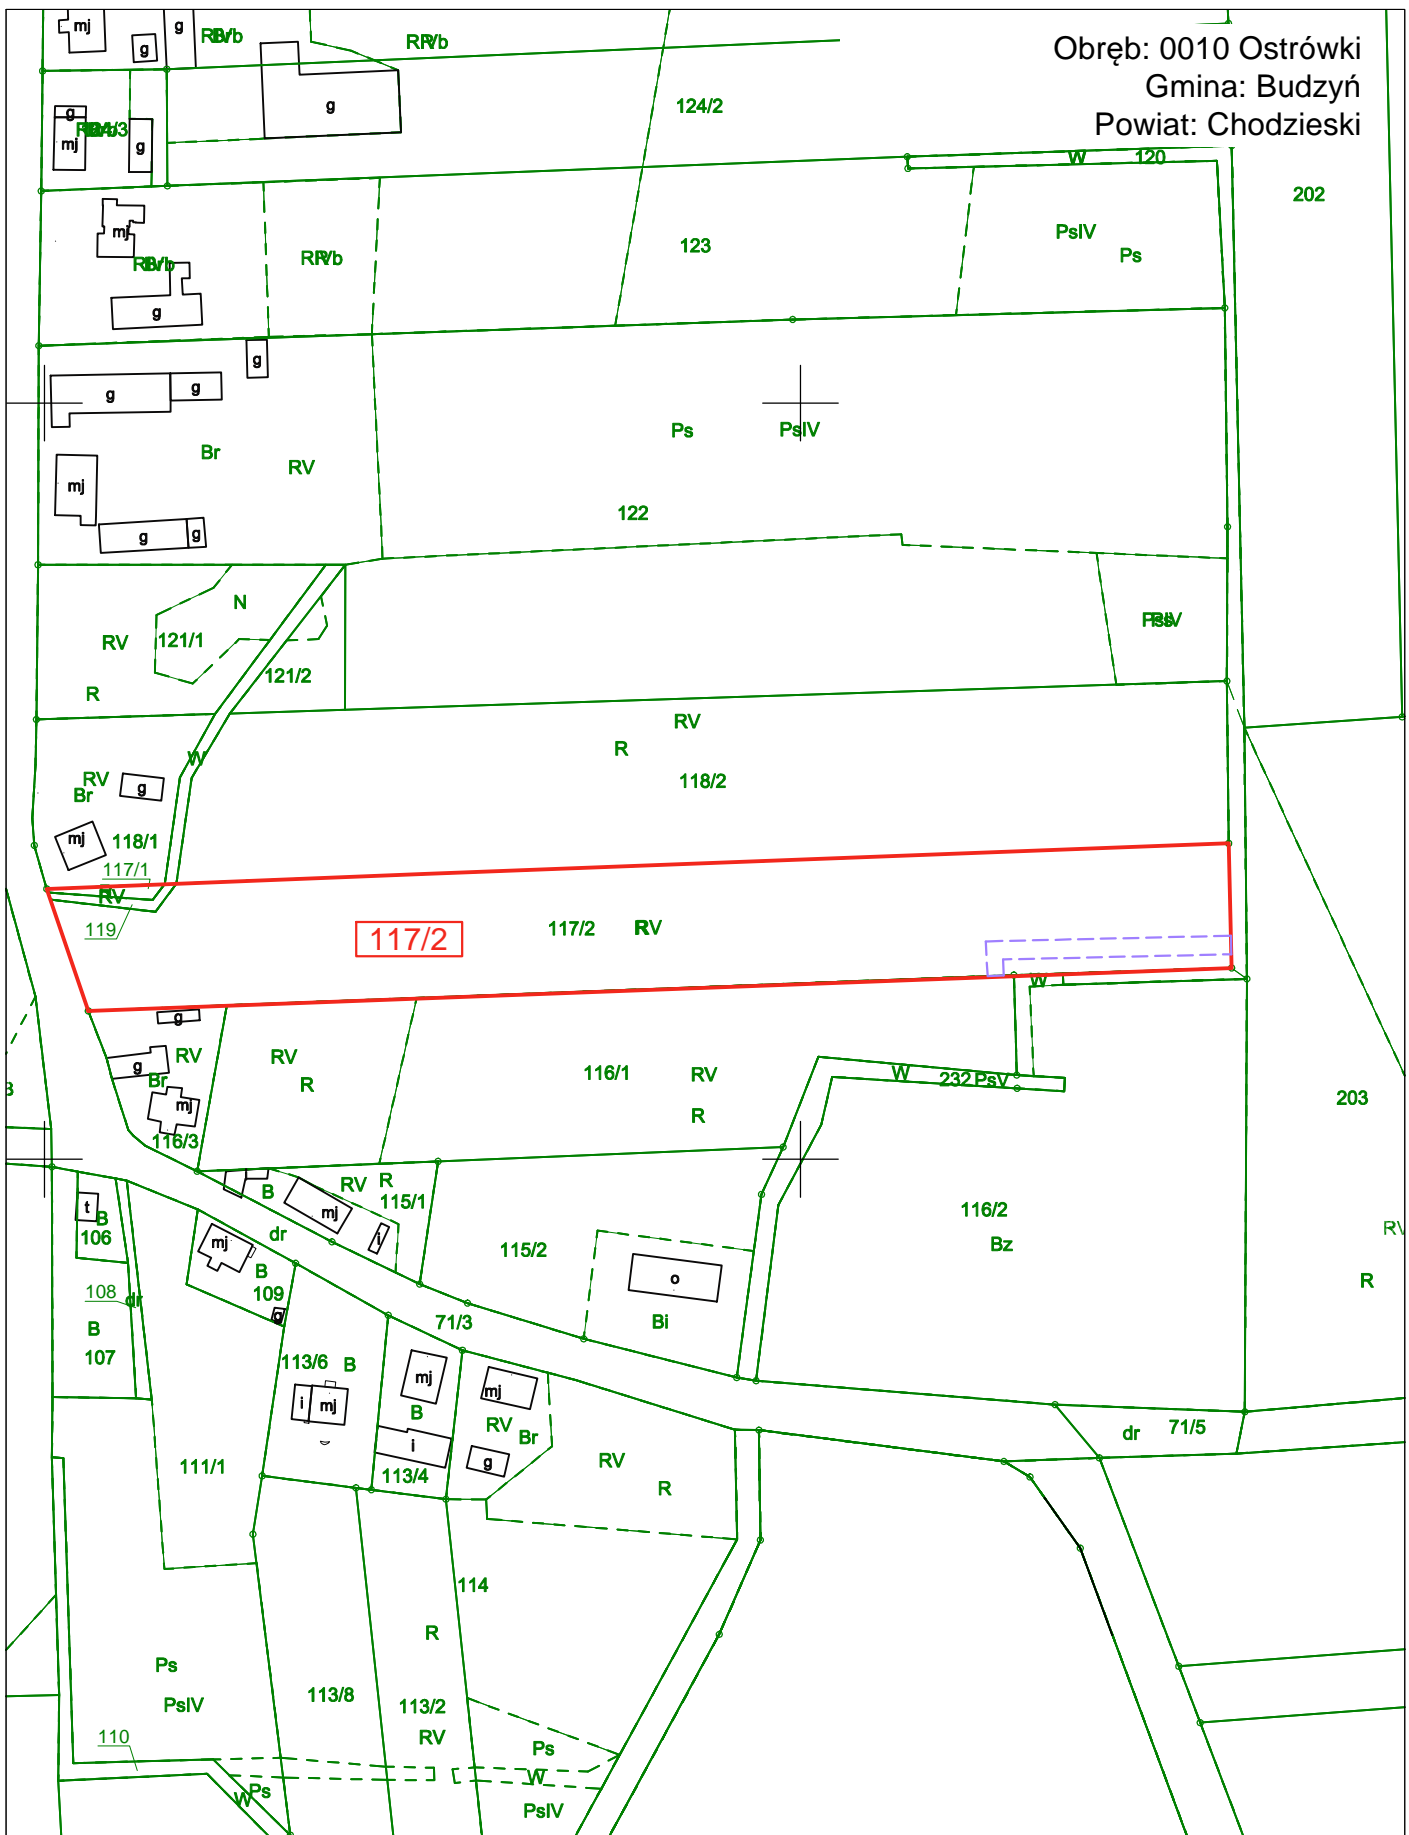




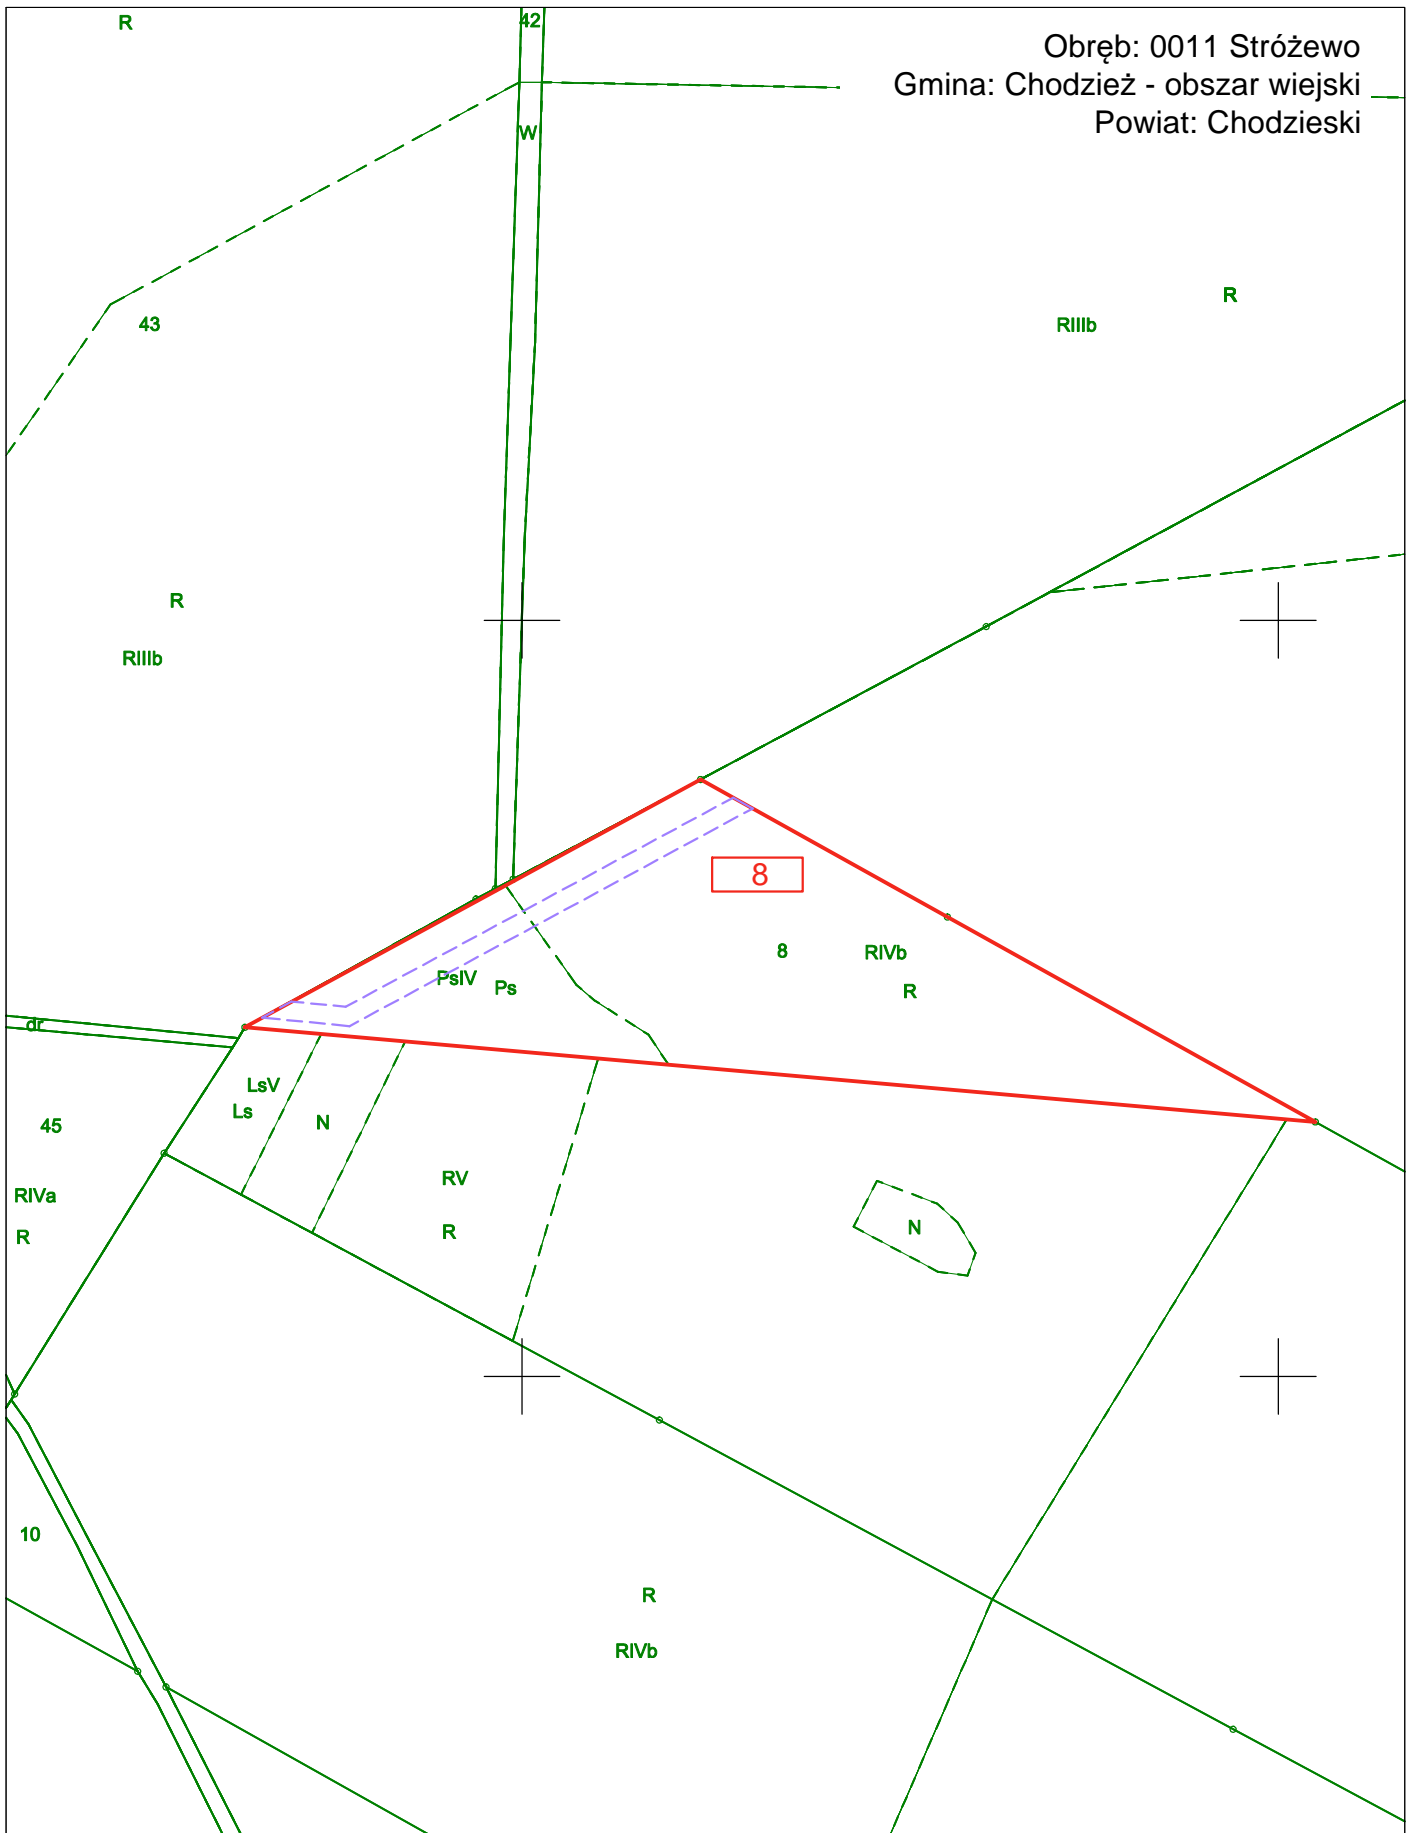
LEGENDA:

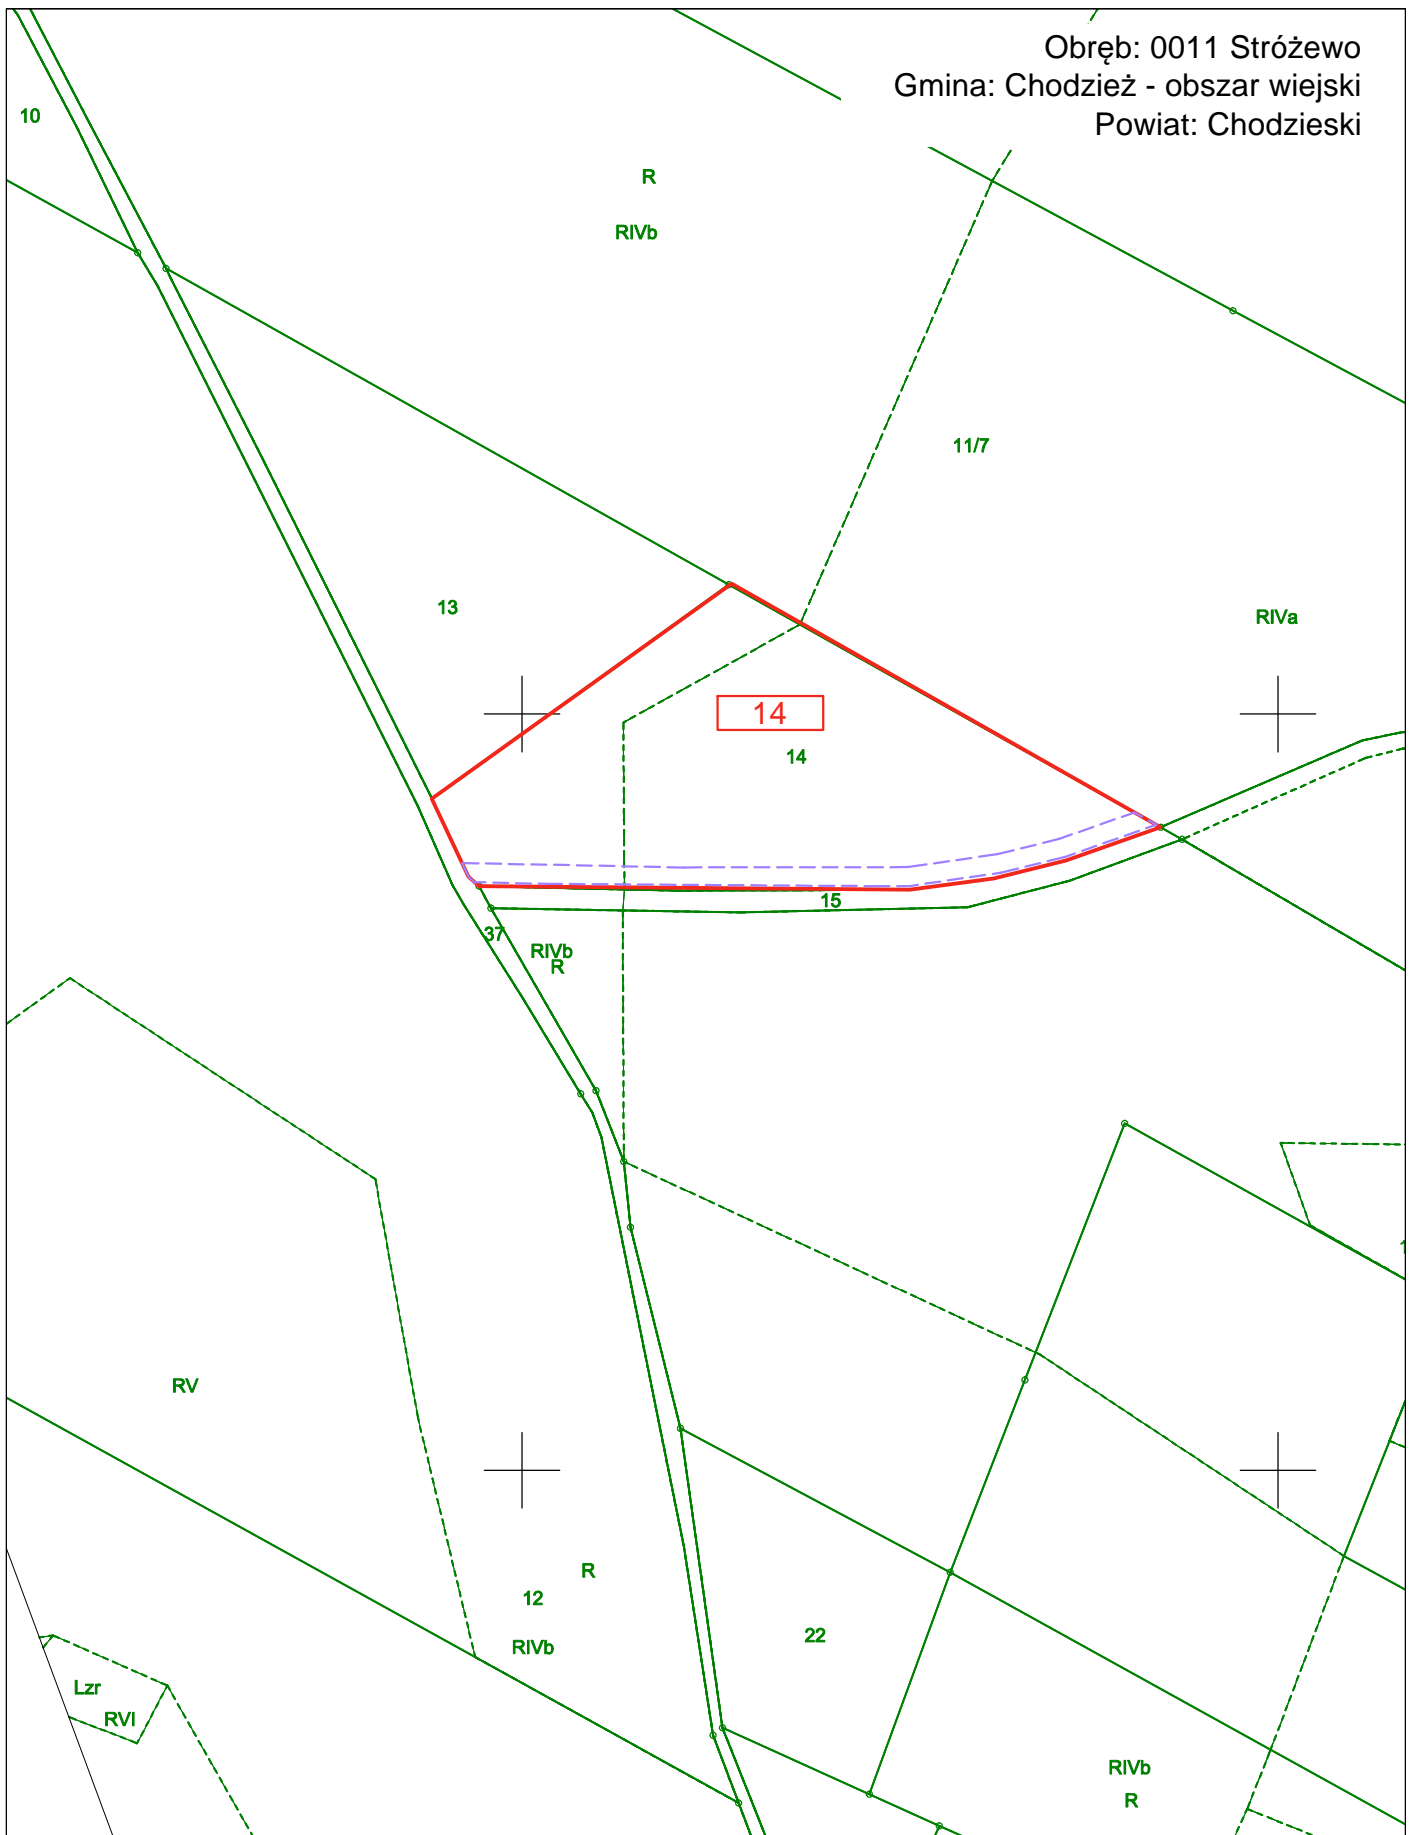- XXX Numer działki ewidencyjnej, na której przewidziano tymczasową drogę dojazdową do miejsca planowanych prac
- Granica działki ewidencyjnej, na której przewidziano tymczasową drogę dojazdową do miejsca planowanych prac
- Określenie granic terenu objętego wnioskiem



LEGENDA:

-  Numer działki ewidencyjnej, na której przewidziano tymczasową drogę dojazdową do miejsca planowanych prac
-  Granica działki ewidencyjnej, na której przewidziano tymczasową drogę dojazdową do miejsca planowanych prac
-  Określenie granic terenu objętego wnioskiem



LEGENDA:




Numer działki ewidencyjnej, na której przewidziano tymczasową drogę dojazdową do miejsca planowanych prac



Granica działki ewidencyjnej, na której przewidziano tymczasową drogę dojazdową do miejsca planowanych prac




Określenie granic terenu objętego wnioskiem

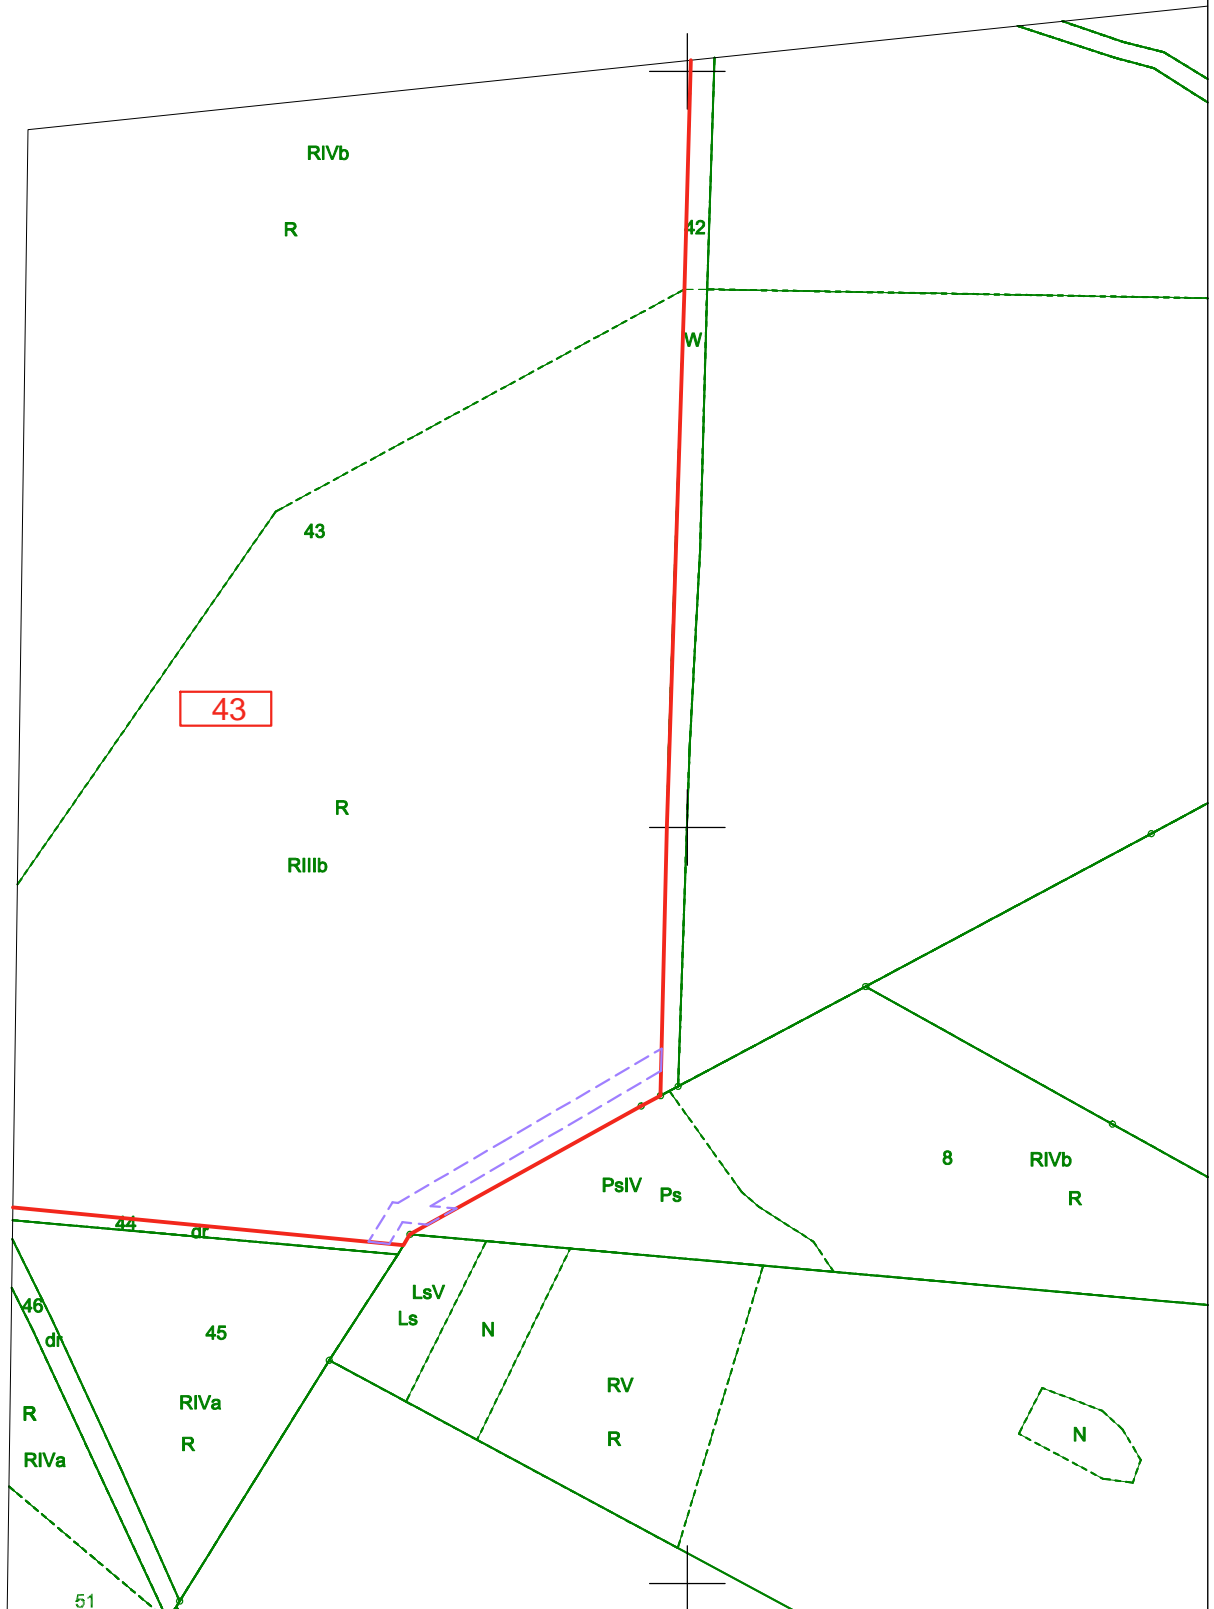

LEGENDA:

- XXX Numer działki ewidencyjnej, na której przewidziano tymczasową drogę dojazdową do miejsca planowanych prac
- Granica działki ewidencyjnej, na której przewidziano tymczasową drogę dojazdową do miejsca planowanych prac
- Określenie granic terenu objętego wnioskiem

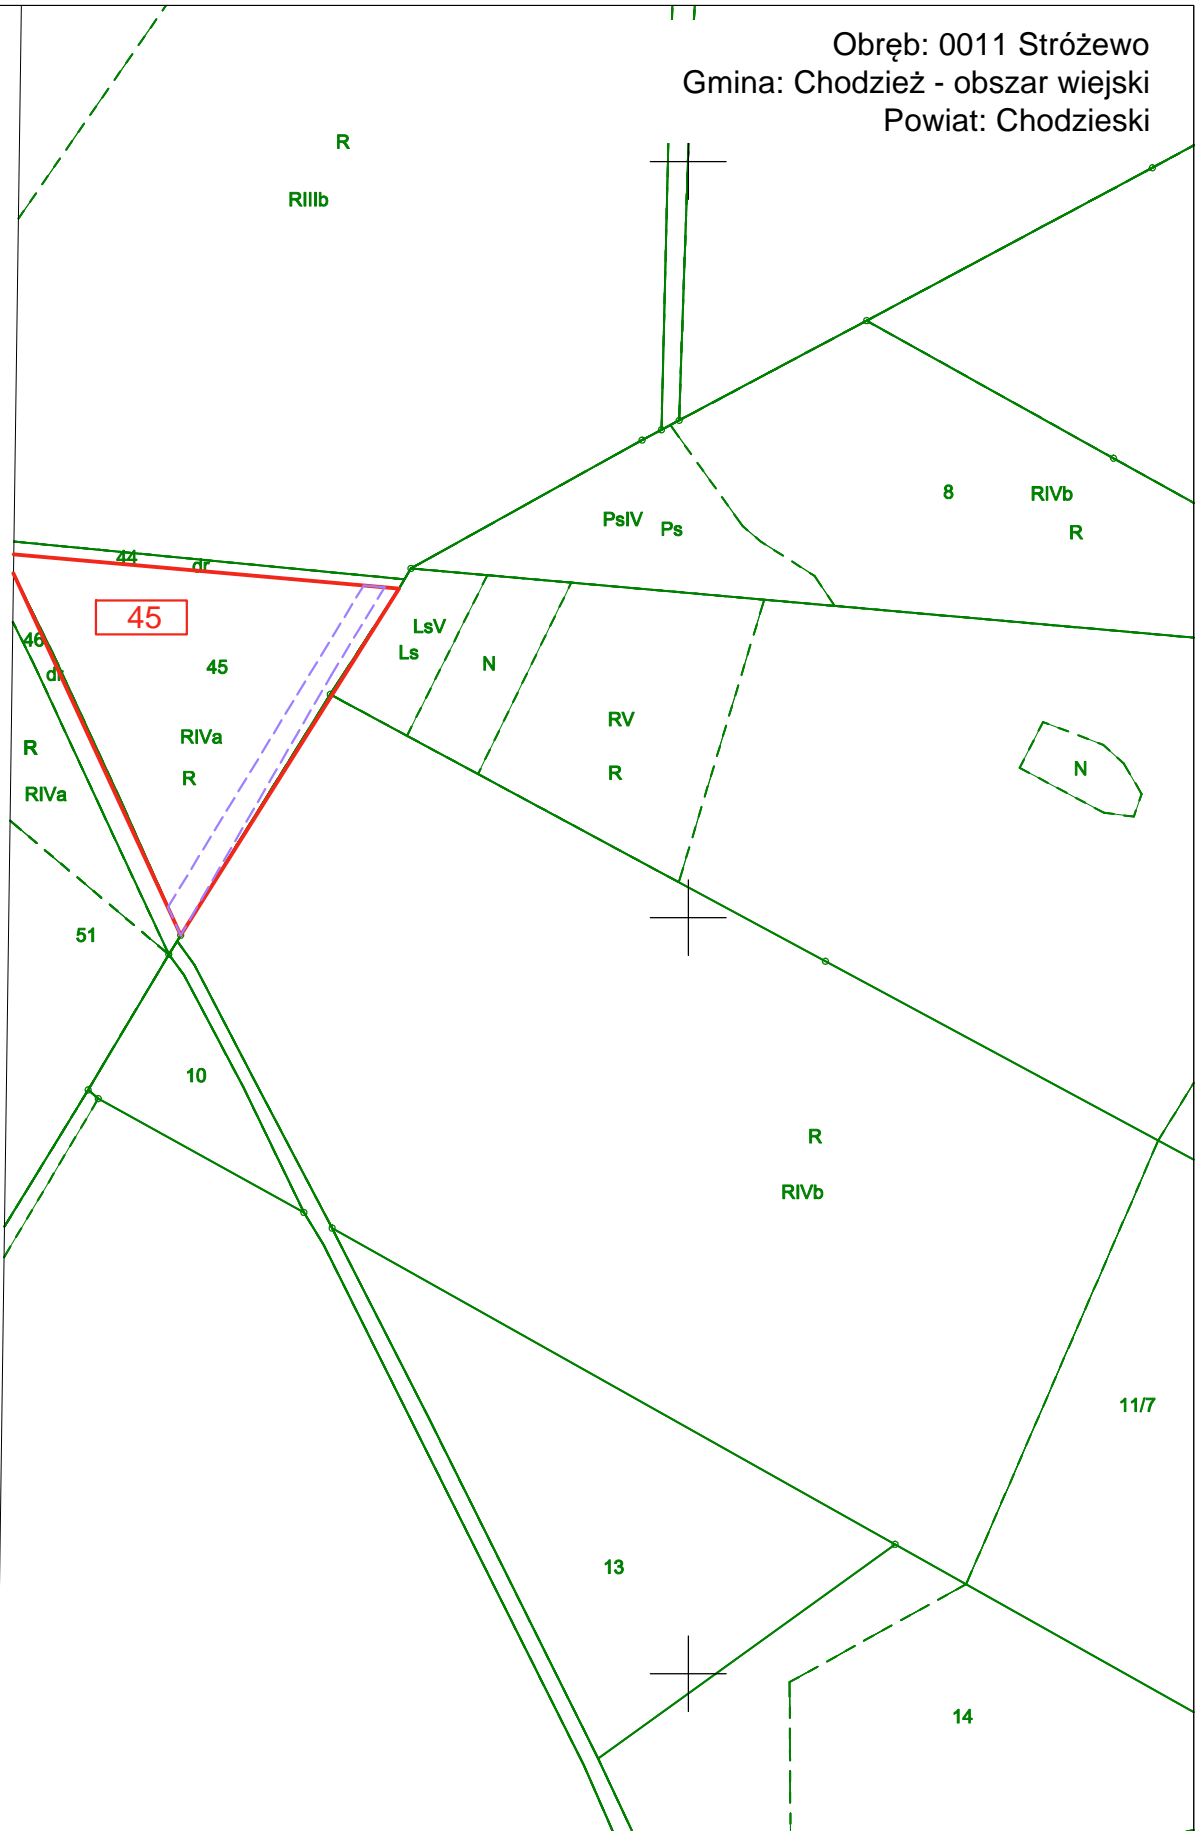

LEGENDA:



Numer działki ewidencyjnej, na której przewidziano tymczasową drogę dojazdową do miejsca planowanych prac




Granica działki ewidencyjnej, na której przewidziano tymczasową drogę dojazdową do miejsca planowanych prac






Określenie granic terenu objętego wnioskiem

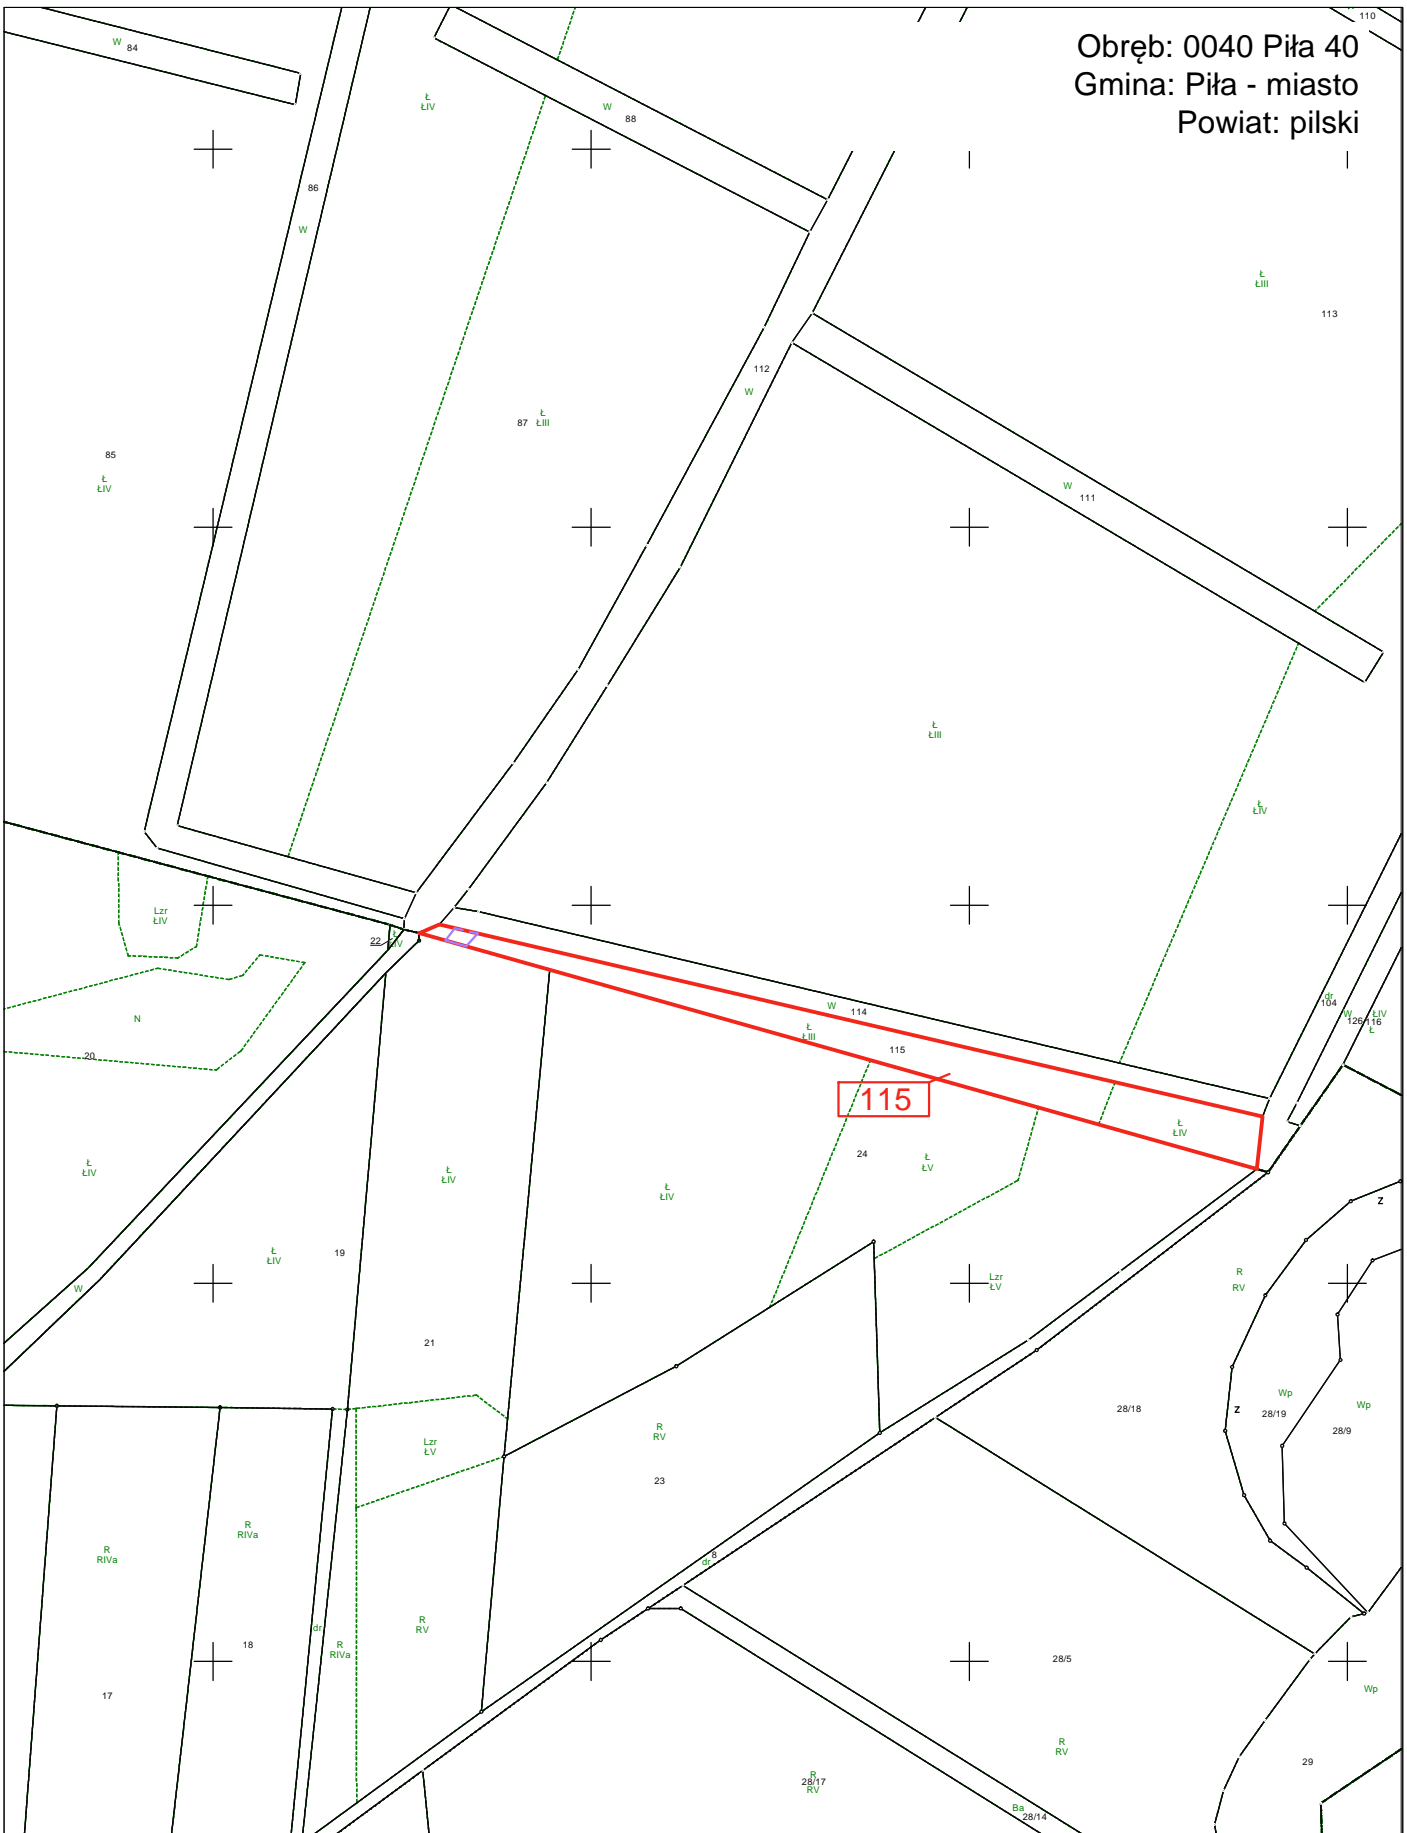
Obręb: 0040 Piła 40
Gmina: Piła - miasto
Powiat: pilski



LEGENDA:

-  Numer działki ewidencyjnej, na której przewidziano tymczasową drogę dojazdową do miejsca planowanych prac
-  Granica działki ewidencyjnej, na której przewidziano tymczasową drogę dojazdową do miejsca planowanych prac
-  Określenie granic terenu objętego wnioskiem

skala 1:2000

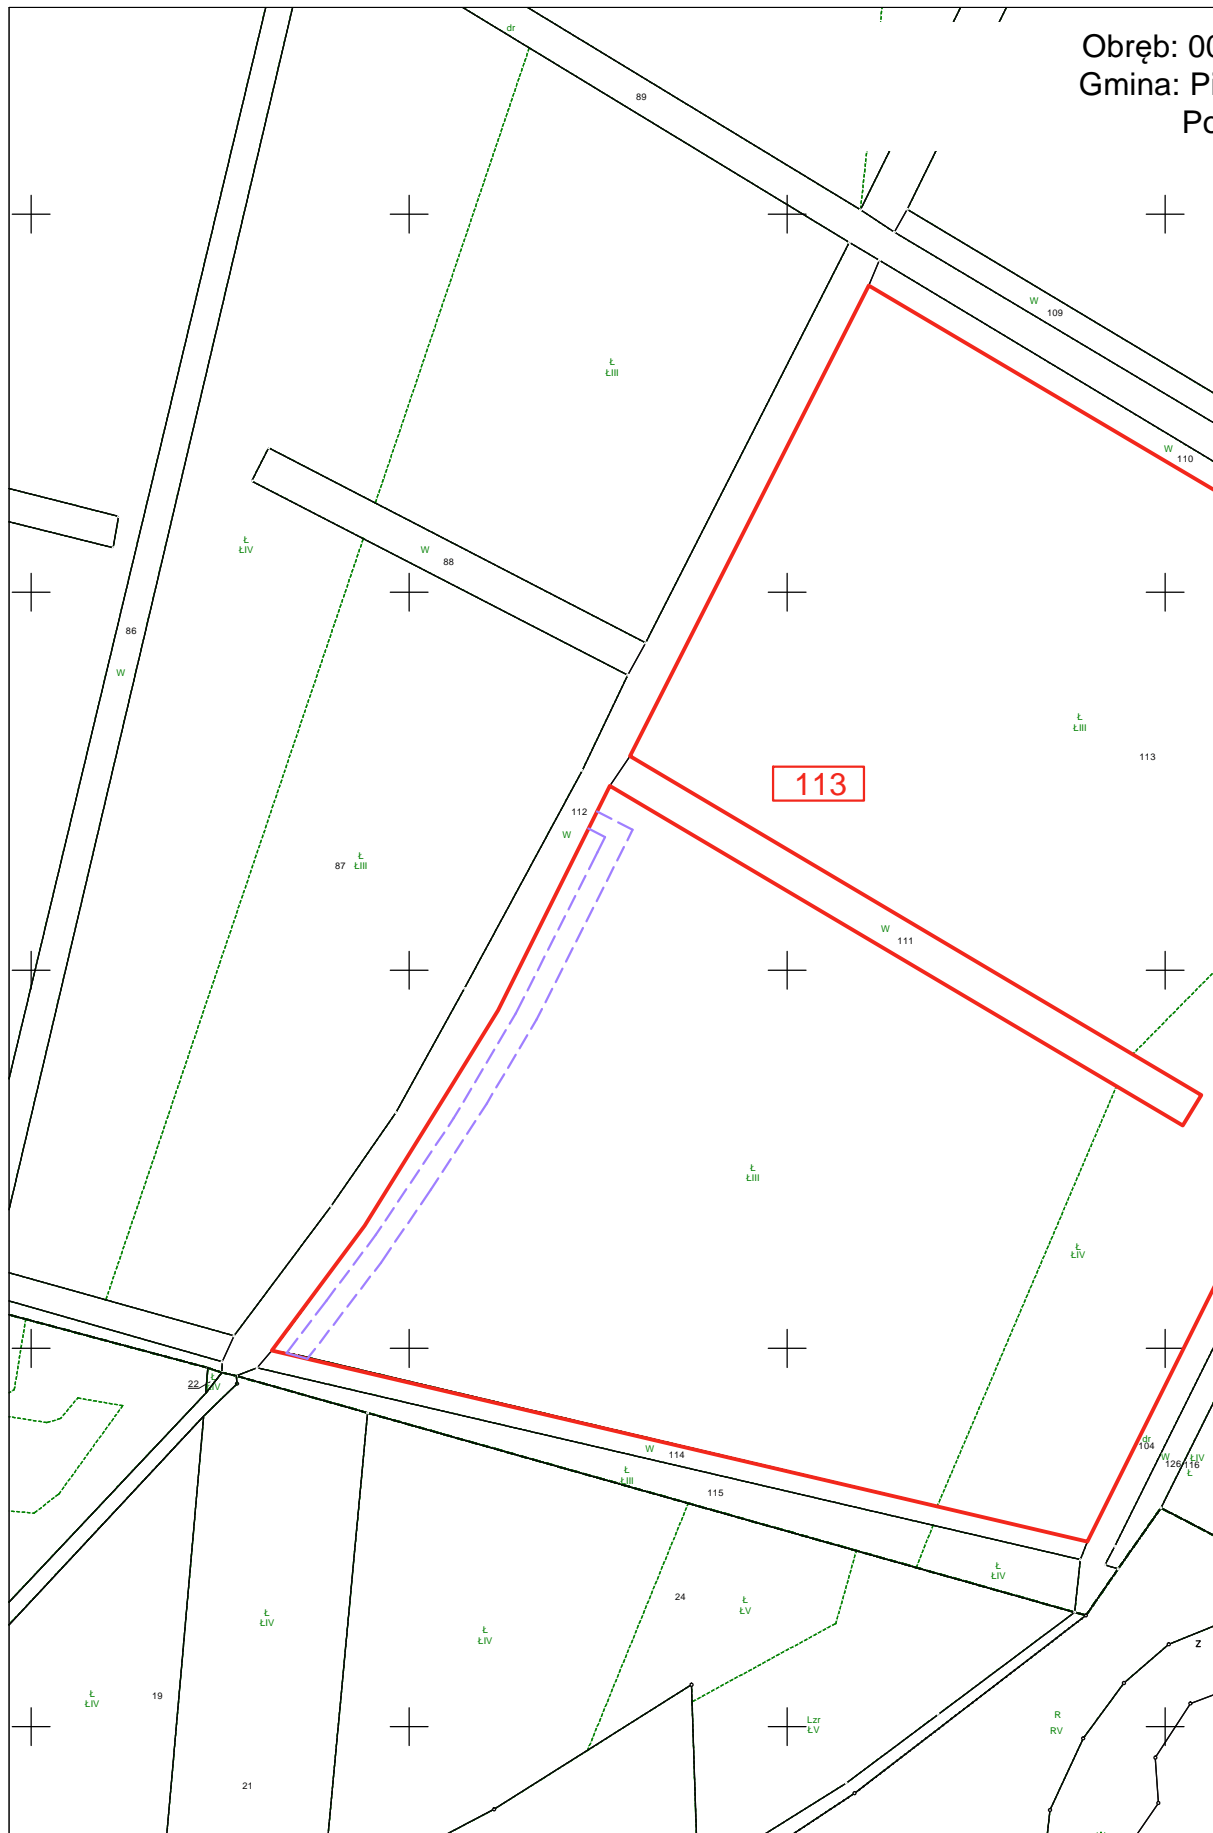

LEGENDA:



Numer działki ewidencyjnej, na której przewidziano tymczasową drogę dojazdową do miejsca planowanych prac



Granica działki ewidencyjnej, na której przewidziano tymczasową drogę dojazdową do miejsca planowanych prac



Określenie granic terenu objętego wnioskiem

skala 1:2000

