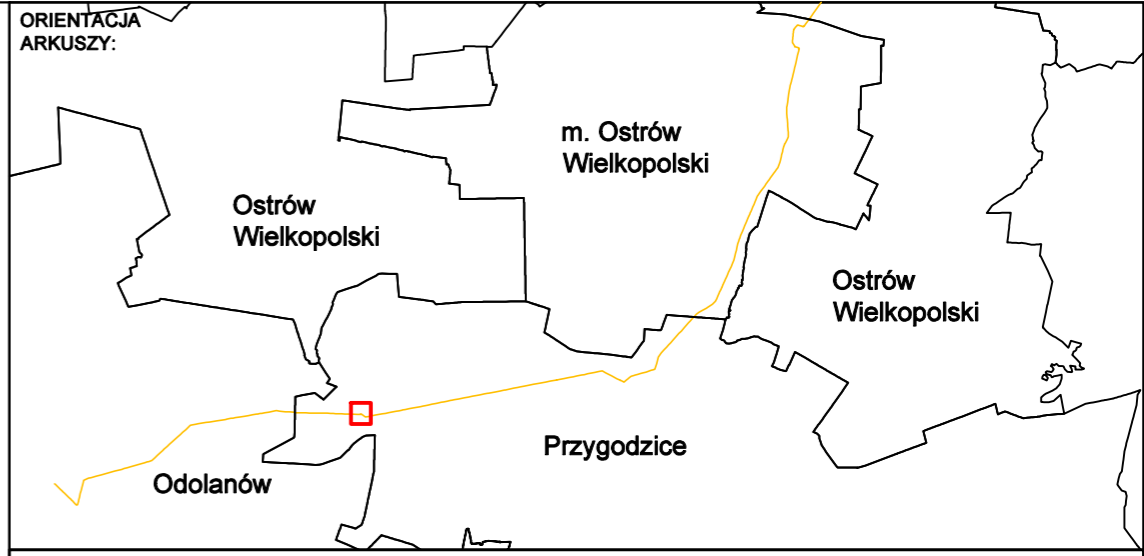
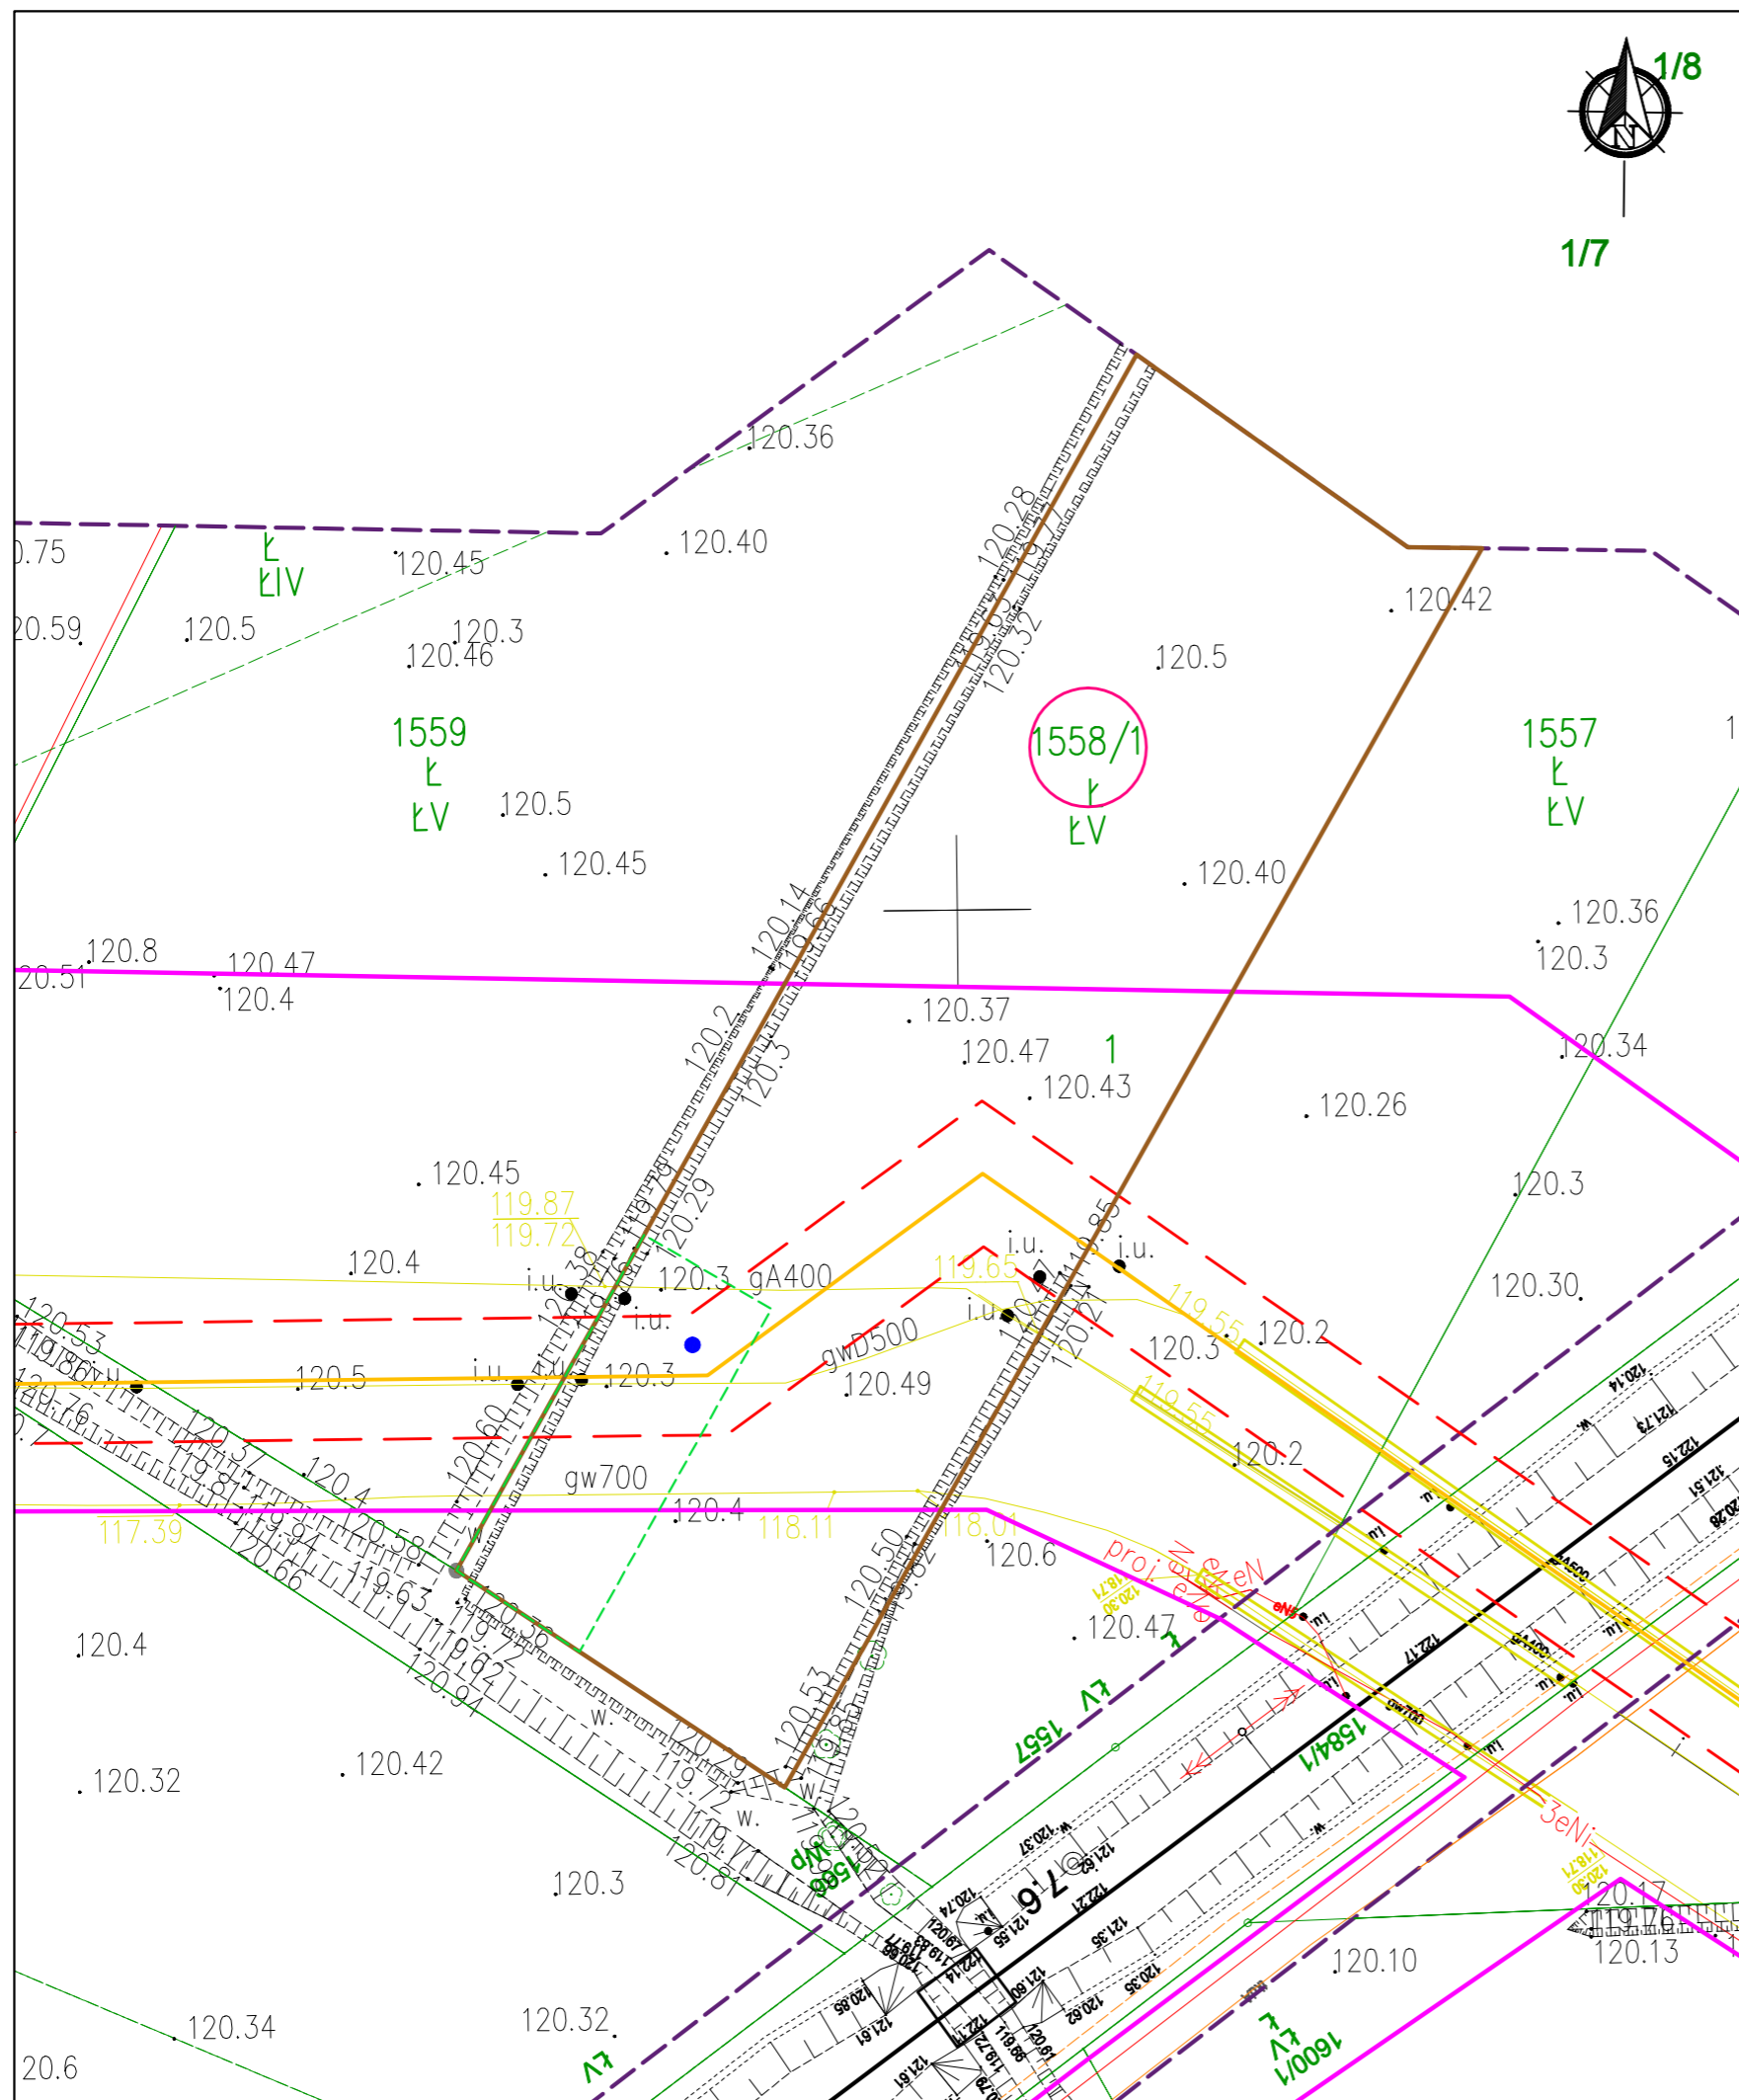

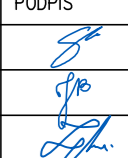


Załącznik nr 1
do decyzji
Wojewody Wielkopolskiego
Nr 24/2022 z dnia 29 czerwca 2022 r.

z up. Wojewody Wielkopolskiego
Łukasz Michalski
Kierownik Oddziału Inwestycji
i Zagospodarowania Przestrzennego
*Dokument podpisany kwalifikowanym podpisem
elektronicznym*



- LEGENDA:**
- Orientacyjny zakres pasa montażowego
 - gwD500/gw500 Istniejący gazociąg wysokiego ciśnienia DN500
 - Trasa projektowanego gazociągu wysokiego ciśnienia DN500/MOP 5,4 MPa - przebieg orientacyjny
 - Projektowana strefa kontrolowana 8m (po 4m na stronę od osi gazociągu) - przebieg orientacyjny
 - 762/6 Numer działki objętej wnioskiem
 - Orientacyjne wskazanie miejsca wykonania badań geologicznych
 - Granice terenu objętego wnioskiem
 - Granice nieruchomości

 OTS-IP SP. Z O.O. 30-347 KRAKÓW UL. KAPELANKA 26	NAZWA INWESTYCJI	Budowa związana z przebudową odcinków gazociągu DN500 Odolanów - Adamów	SKALA	1:500			
	TYTUŁ RYSUNKU:	Badania geologiczne w obrębie działki nr 1558/1	NUMER RYS.	20004-UZG-01-ARK2			
FAZA	DULI	NR ARCHIW.	20004	WERSJA	-	DATA	05.2022
	IMIĘ I NAZWISKO	SPECJALNOŚĆ	NR UPR.	PODPIS			
PROJEKTANT	mgr inż. Dominik Skupień	instalacyjna sanitarna/gazowa	MAP/0698/PBS/21				
SPRAWDZAJĄCY	mgr inż. Joanna Białek	instalacyjna sanitarna/gazowa	MAP/0664/PBS/21				
OPRACOWAŁ	mgr inż. Szymon Zajczkowski	instalacyjna sanitarna/gazowa	-				