


Załącznik 1
do decyzji (IR-III.747.13.2023.8)
Wojewody Wielkopolskiego
z dnia 17 kwietnia 2023 r.

z up. Wojewody Wielkopolskiego

Łukasz Michalski

Kierownik Oddziału Inwestycji
i Zagospodarowania Przestrzennego

*Dokument podpisany kwalifikowanym podpisem
elektronicznym*

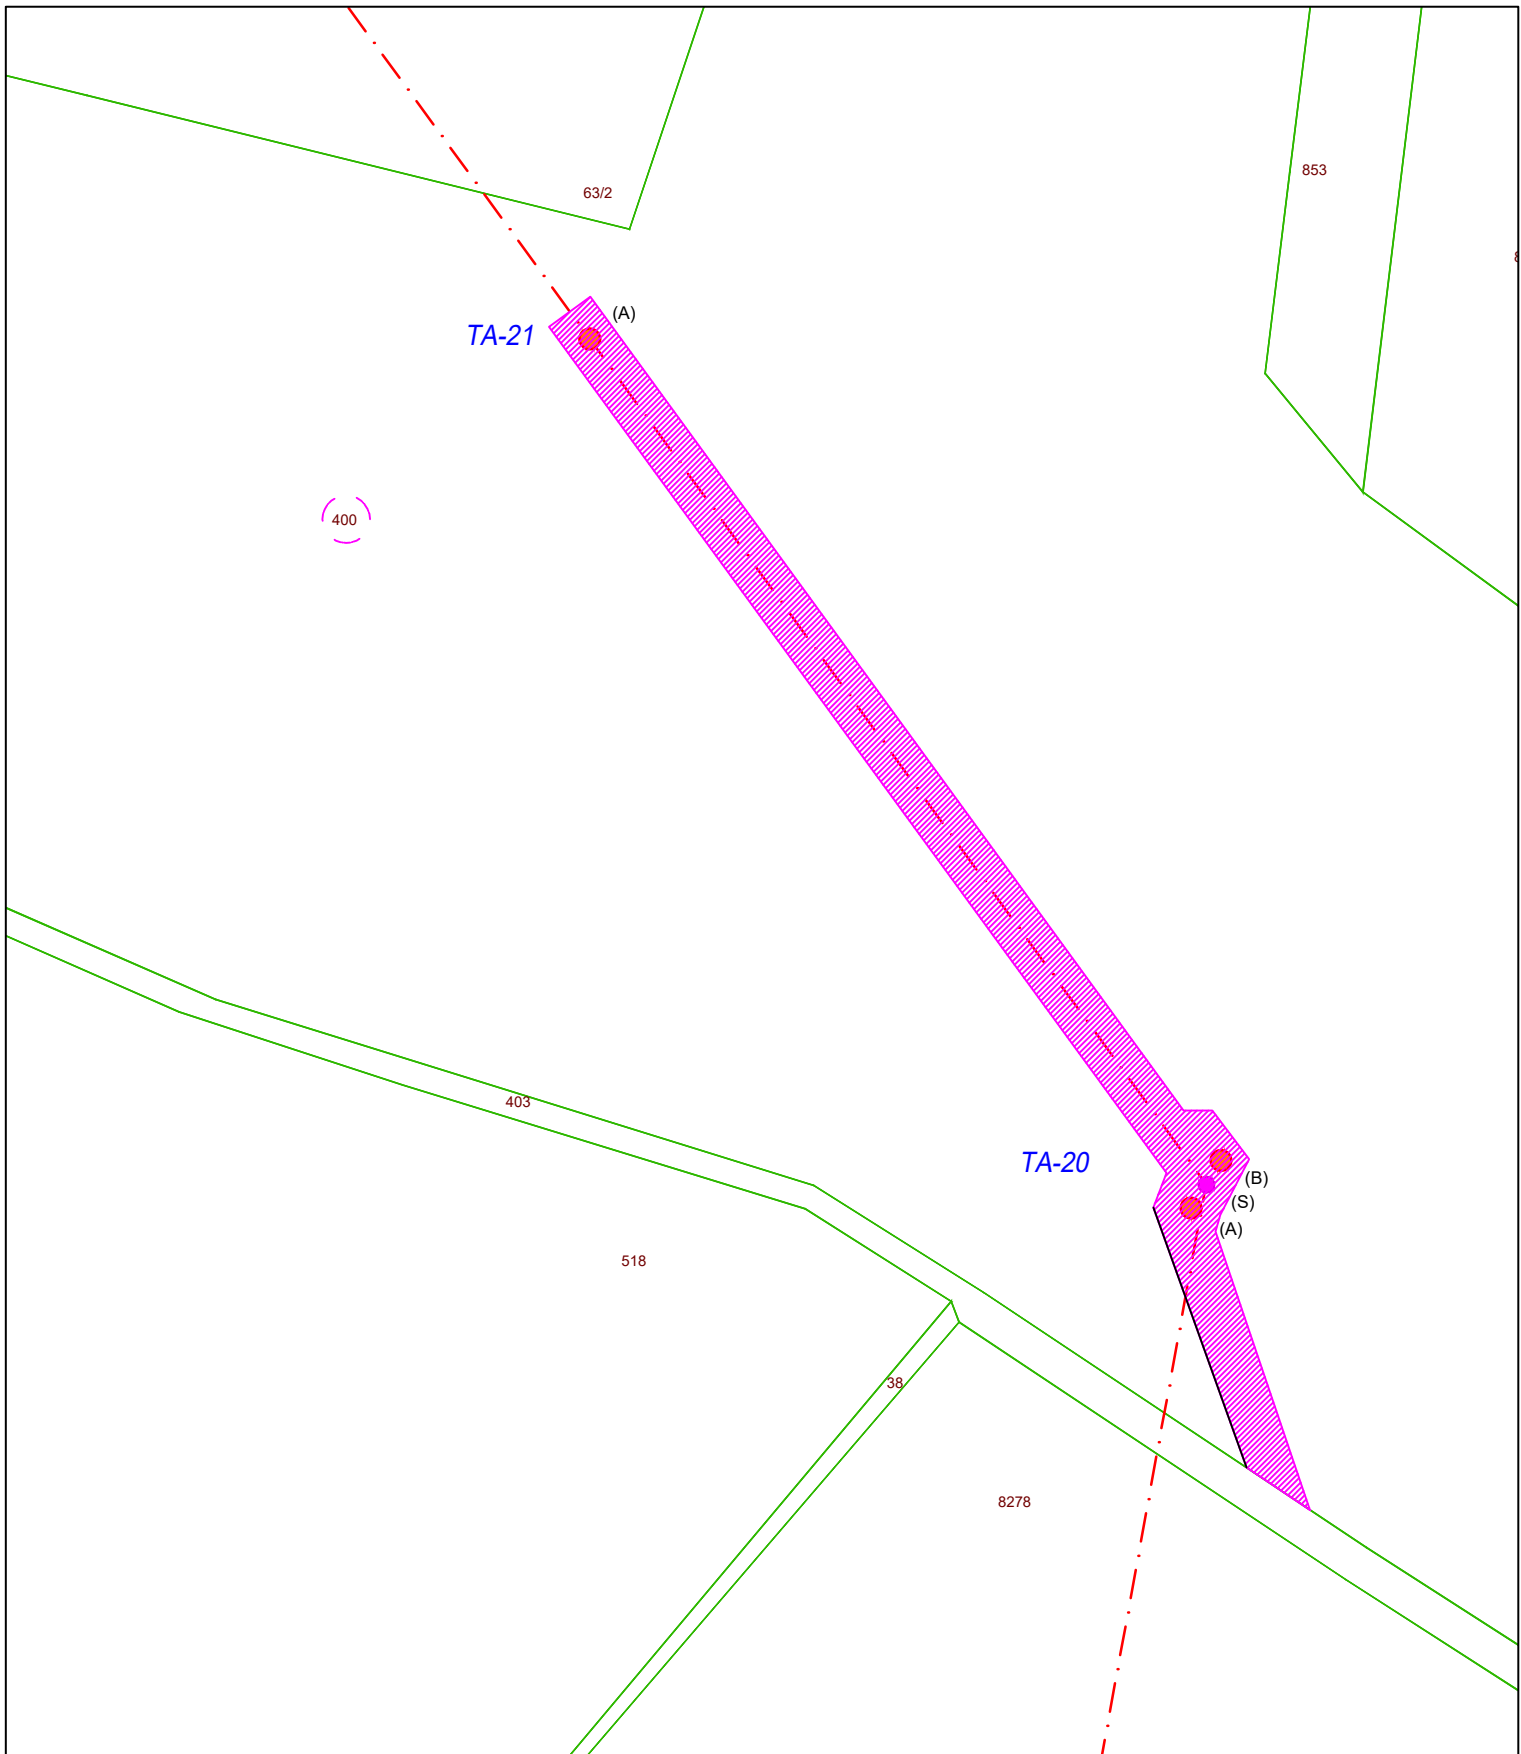


obręb Piecowo, gmina Tarnówka, powiat zlotowski

ENPROM[®]
 ul. Taneczna 18C
 02-829 WARSZAWA
 www.enprom.pl

- LEGENDA**
- · - · - Oś projektowanej linii 400 kV
 - Lokalizacja projektowanego otworu geologiczno-inżynierskiego
 - (S) Lokalizacja projektowanego sondowania sondą statyczną CPTU
 - 387/5 Numer ewidencyjny nieruchomości na której wykonany zostanie otwór geologiczny
 - Obszar objęty wniosem (obszar dojazdu oraz prowadzenia robót geologicznych)
 - — — — — Granica nieruchomości
 - - - - - Klasoużytek

Objekt	Budowa sieci elektroenergetycznej - linii 400kV Dunowo - Żydowo Kierzkowo - Piła Krzewina		
Skala	Nr załącznika	Rewizja	Nr strony
1:3000	3	-	1/2

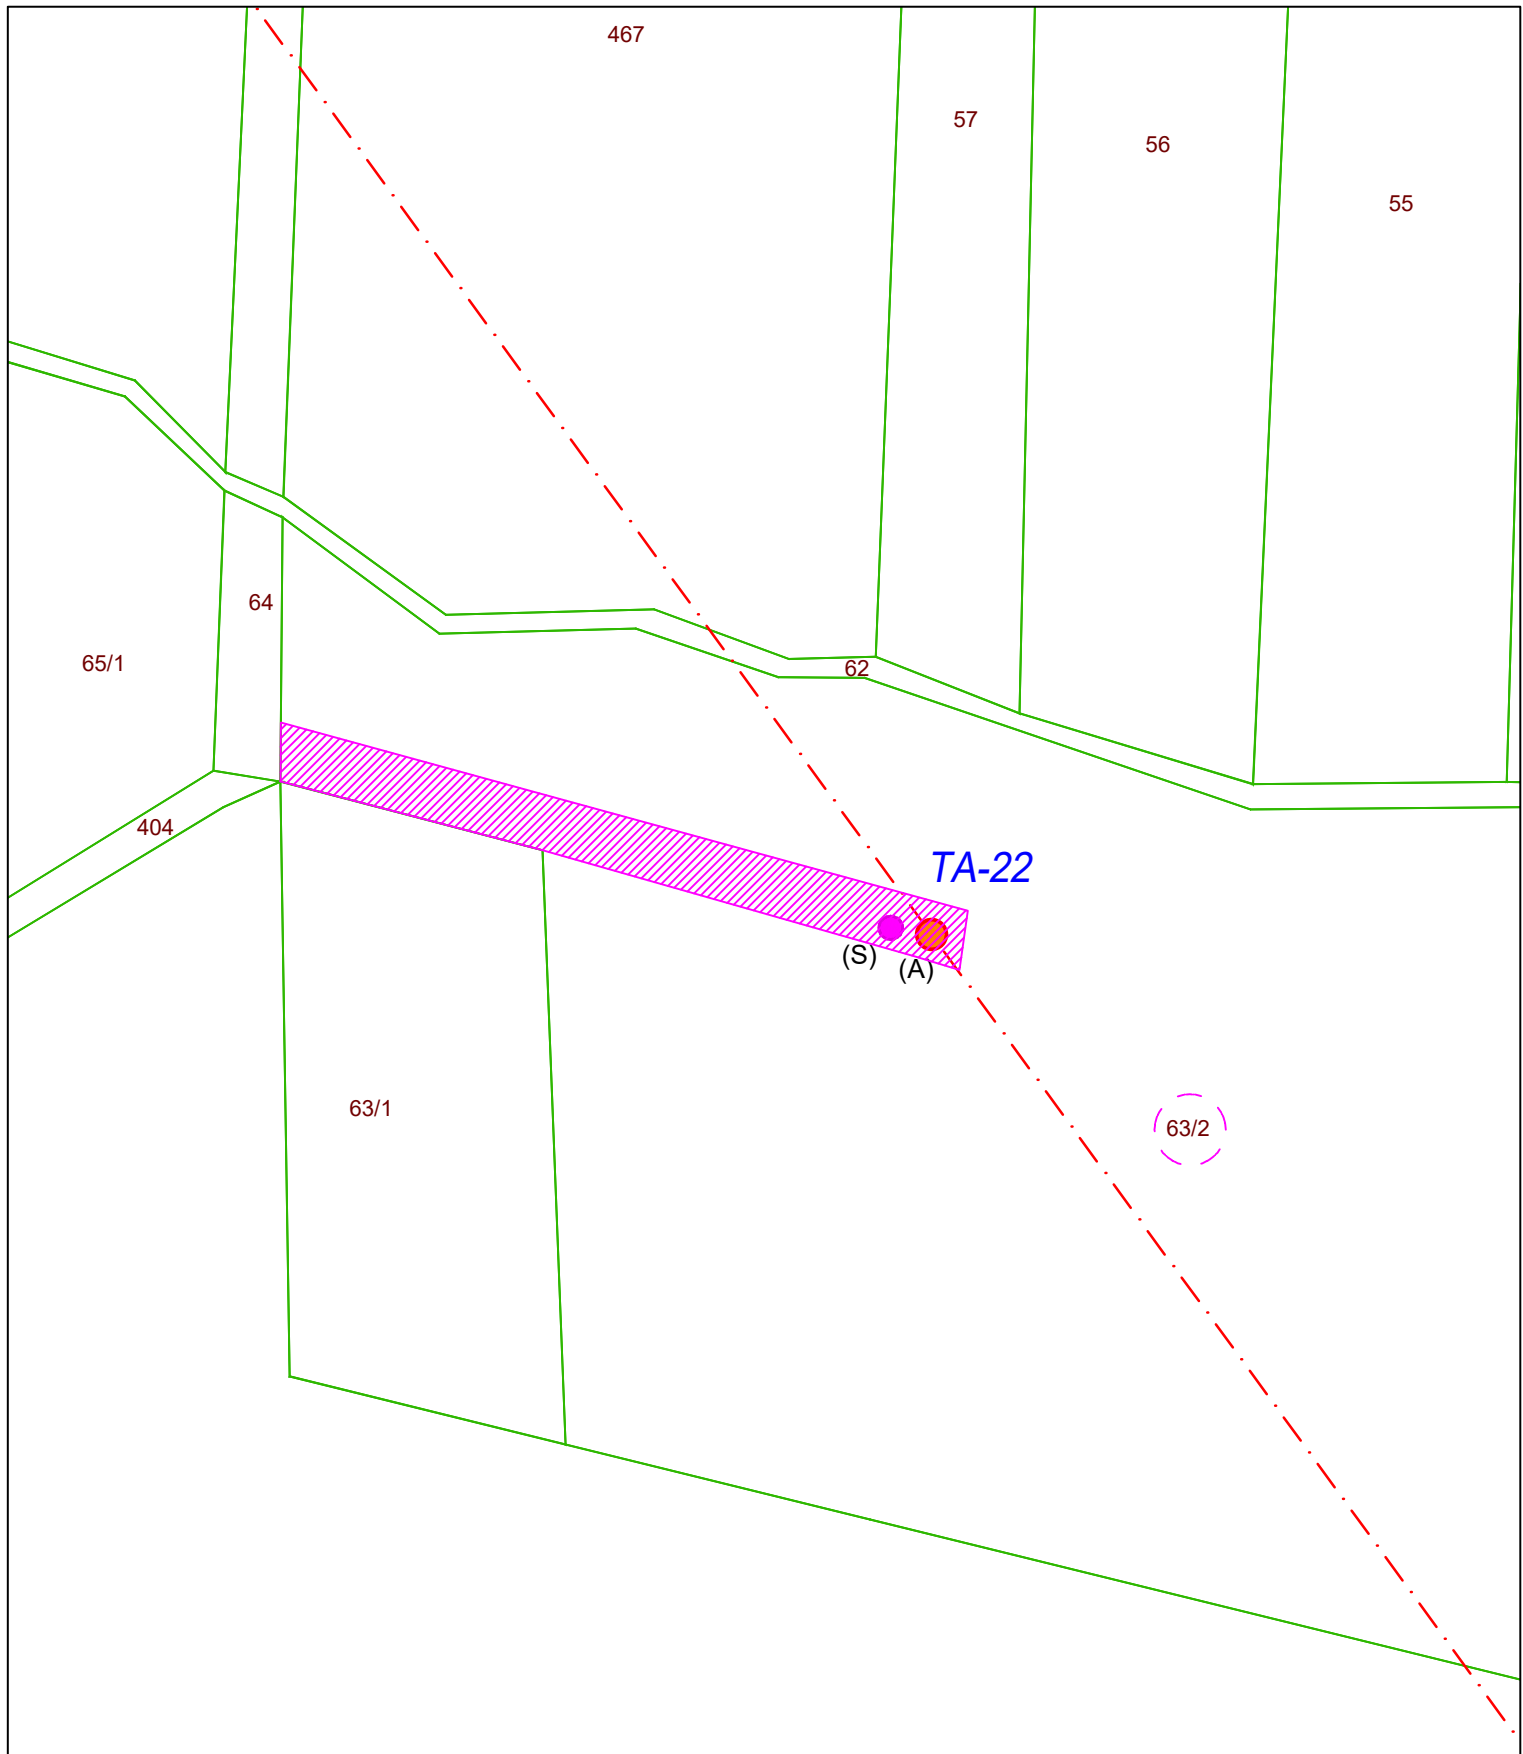

obręb Piecewo, gmina Tarnówka, powiat zlotowski



ENPROM®

ul. Taneczna 18C
02-829 WARSZAWA
www.enprom.pl

LEGENDA

- Oś projektowanej linii 400 kV
- Lokalizacja projektowanego otworu geologiczno-inżynierskiego
- Lokalizacja projektowanego sondowania sondą statyczną CPTU
- Numer ewidencyjny nieruchomości na której wykonany zostanie otwór geologiczny
- Obszar objęty wnioskiem (obszar dojazdu oraz prowadzenia robót geologicznych)
- Granica nieruchomości
- Klasoużytek

Objekt	Budowa sieci elektroenergetycznej - linii 400kV Dunowo - Żydowo Kierzkowo - Piła Krzewina		
Skala	Nr załącznika	Rewizja	Nr strony
1:2000	3	-	1/2