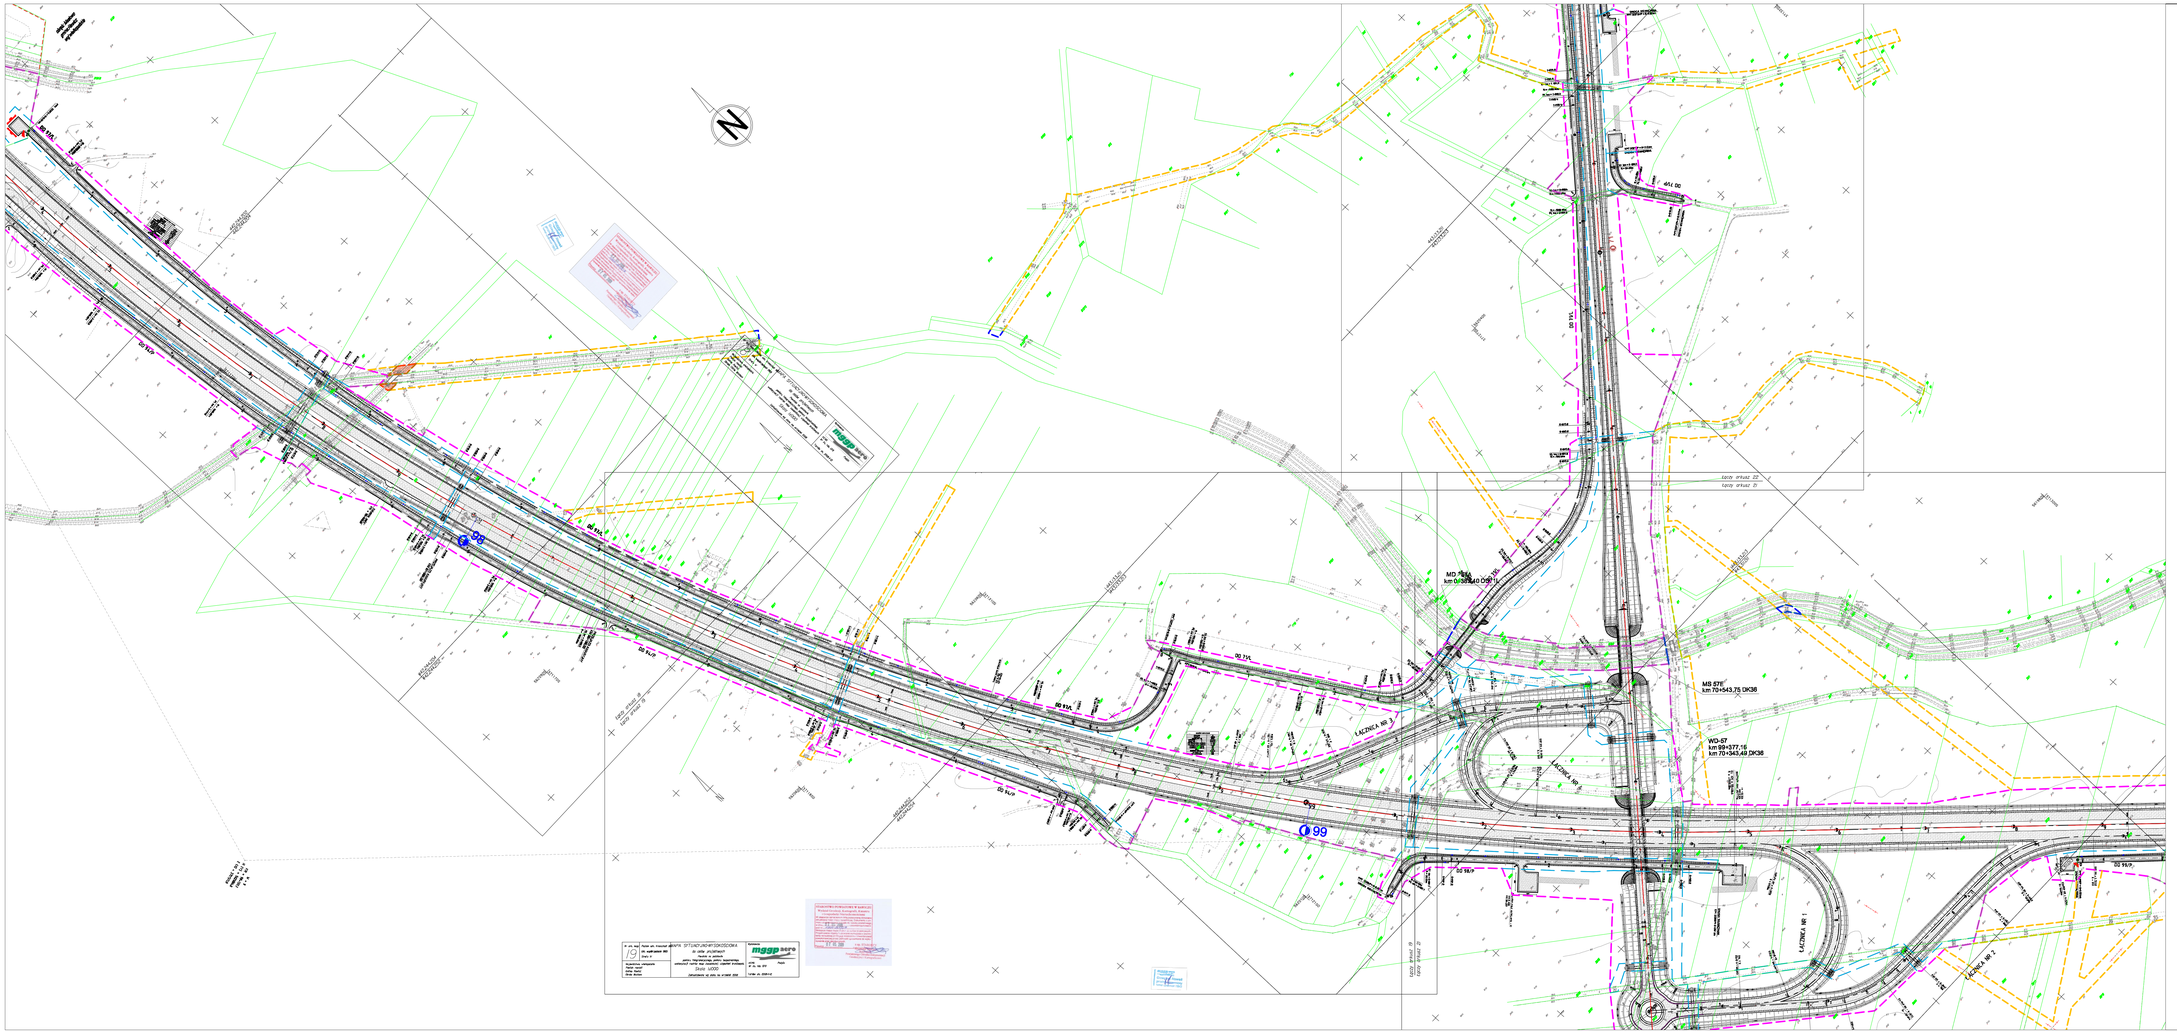
N
MD 7+114
km 0+559,40 OK36
MS 571
km 70+543,75 OK36
WO-57
km 99+577,15
km 70+543,48 OK36
99
98
ŁĄCZNICA WB 1
ŁĄCZNICA WB 2
ŁĄCZNICA WB