Skala 1:500

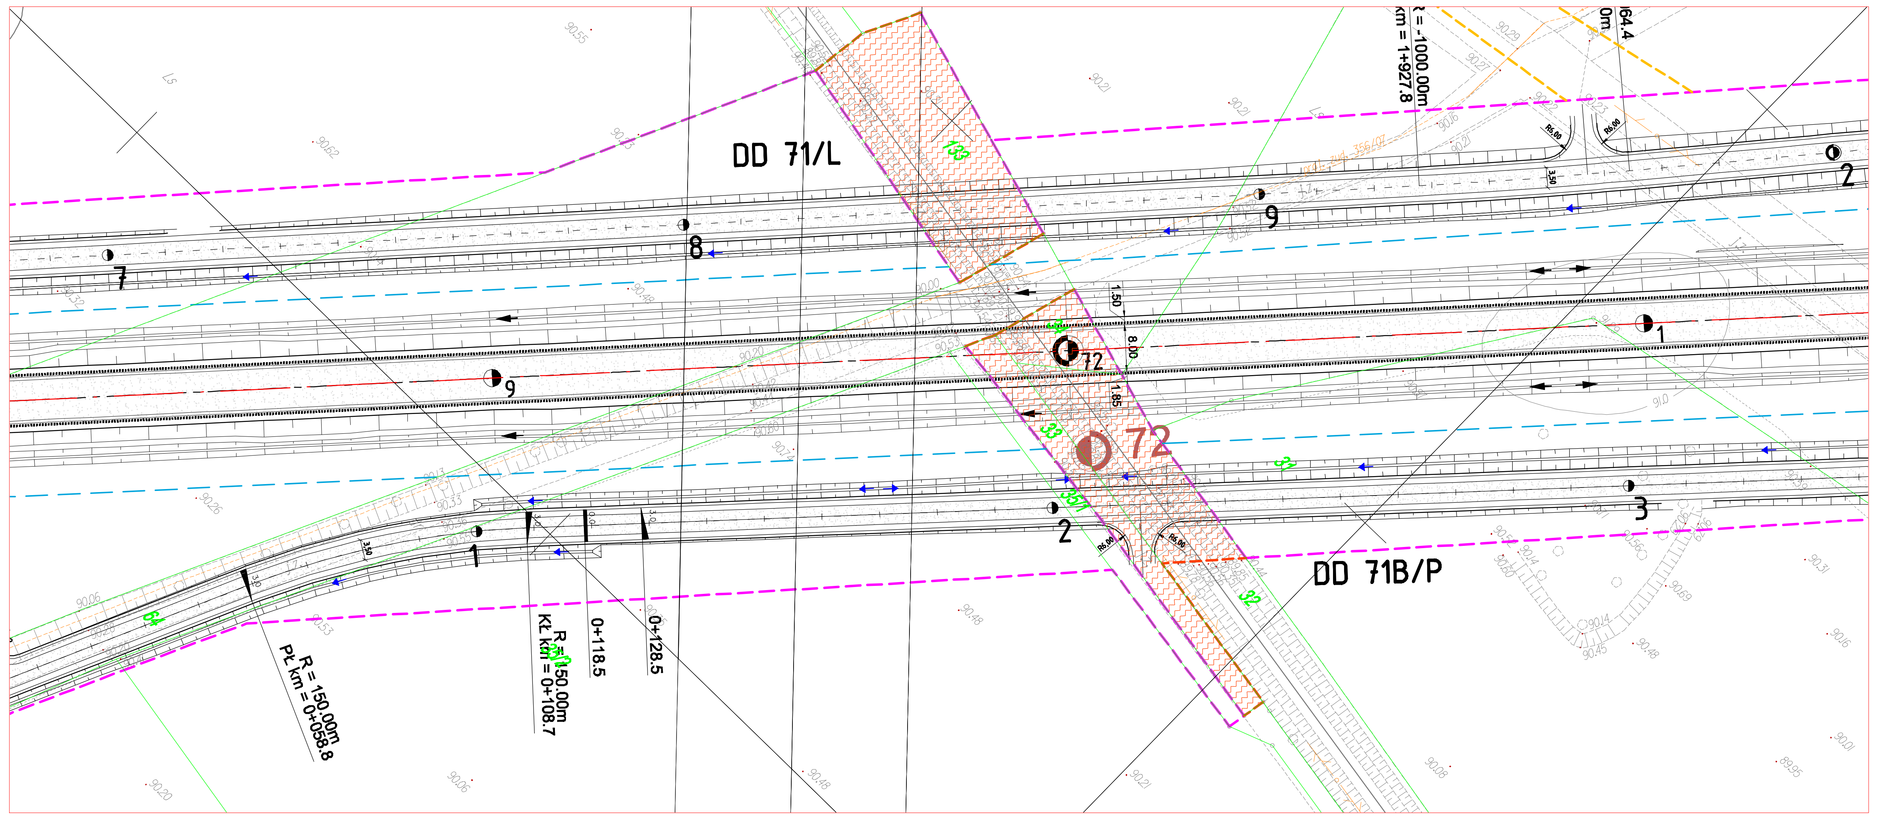

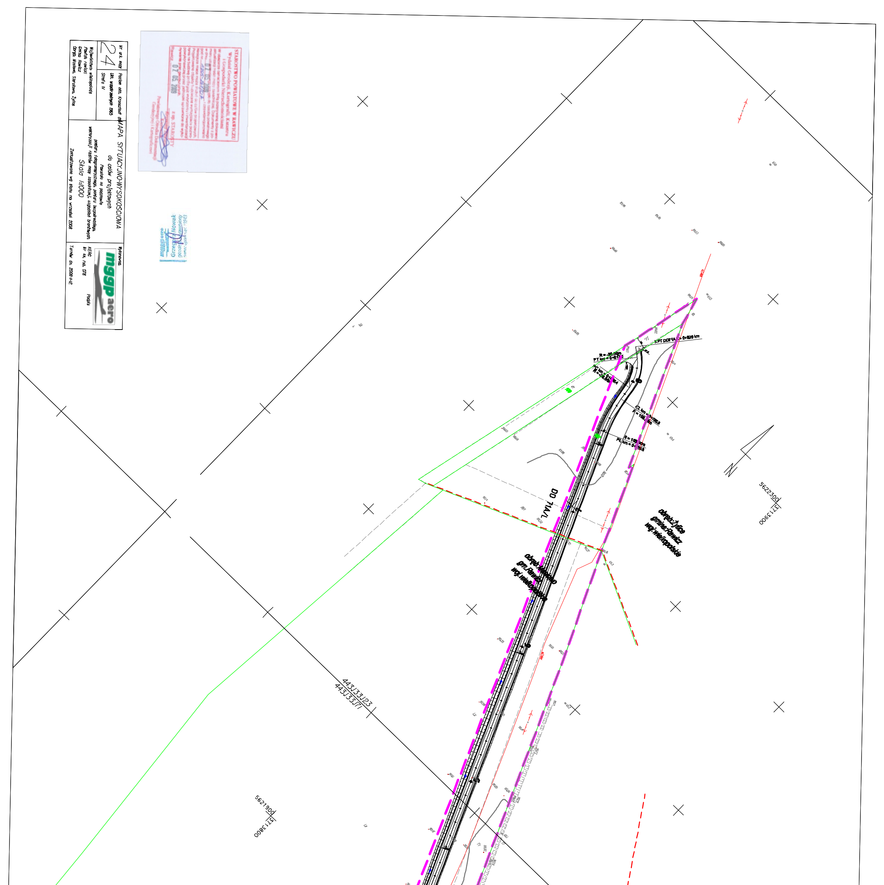

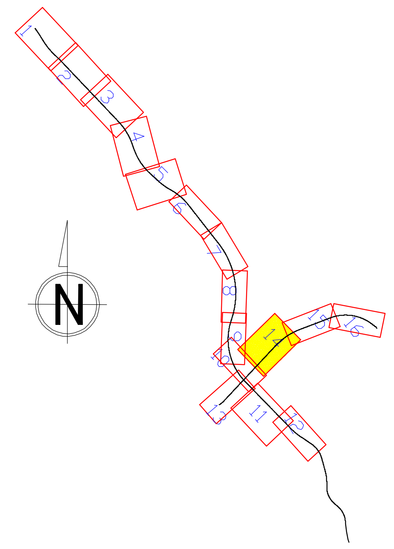

LEGENDA :

Elementy projektowane:

- Projektowana oś
- Linie rozgraniczające - teren inwestycji
- Linie rozgraniczające - podział nieruchomości
- Teren niezbędny do prowadzenia obiektów inżynierskich
- Teren niezbędny do przebudowy sieci
- Teren niezbędny - teren wód płynących
- Teren dzierżawy od PKP
- Teren dzierżawy od PKP pod budynki (energetyka, telekomunikacja, woda)
- Teren dzierżawy od PKP pod obiekty inżynierskie i drogi innych kategorii
- Obszar objęty osobnym postępowaniem

Istniejące uzbrojenie i zagospodarowanie terenu

- Istniejące obiekty murowe
- Istniejące zabudowa
- Granice i oznaczenia działek
- Istniejące rowy
- Istniejące przepusty
- Istniejące latarnie
- Istniejące przewody napowietrzne NN
- Istniejące przewody napowietrzne SN
- Istniejące przewody napowietrzne WN
- Istniejące przewody telekomunikacyjne
- Uzbrojenia podziemne - gaz
- Uzbrojenia podziemne - kanalizacja
- Uzbrojenia podziemne - elektroenergetyka
- Uzbrojenia podziemne - telekomunikacja
- Uzbrojenia podziemne wodociągi
- Granice obrębów
- Granica administracyjna województwa
- Granice administracyjne powiatów
- Granice administracyjne gminy

Adnotacje urzędowe

Zamawiający: GENERALNA DYREKCJA DRÓG KRAJOWYCH I AUTOSTRAD, ODDZIAŁ W POZNANIU, 60-703 Poznań ul. Dąbrowskiego 69

Jednostka projektowa: ARCADIS Sp. z o.o., 03-472 Warszawa, ul. Połczyńska 102, tel: (+48) 22 333 33 00, fax: 333 33 01

Temat: **Materiały do wniosku o wydanie decyzji o zezwoleniu na realizację inwestycji drogowej**

Zamierzenie budowlane: **Budowa drogi S-5**
Poznań (A-2 węzeł "Głuchowo") – Wronowo (A-8 węzeł "Widawa")
Odcinek Kaczkowo - Karmlako

Temat rysunku: **Mapa przedstawiająca przebieg dróg i umiejscowienie : linii rozgraniczających obiektów projektowanej jezdni wraz z obiektami inżynierskimi oraz lokalizacje ochrony terenu**

Nr projektu	Data sprzed.	Skala	Zał.rys.	Nr arkusza
2006/093	2009	1: 2 000	2	14/16