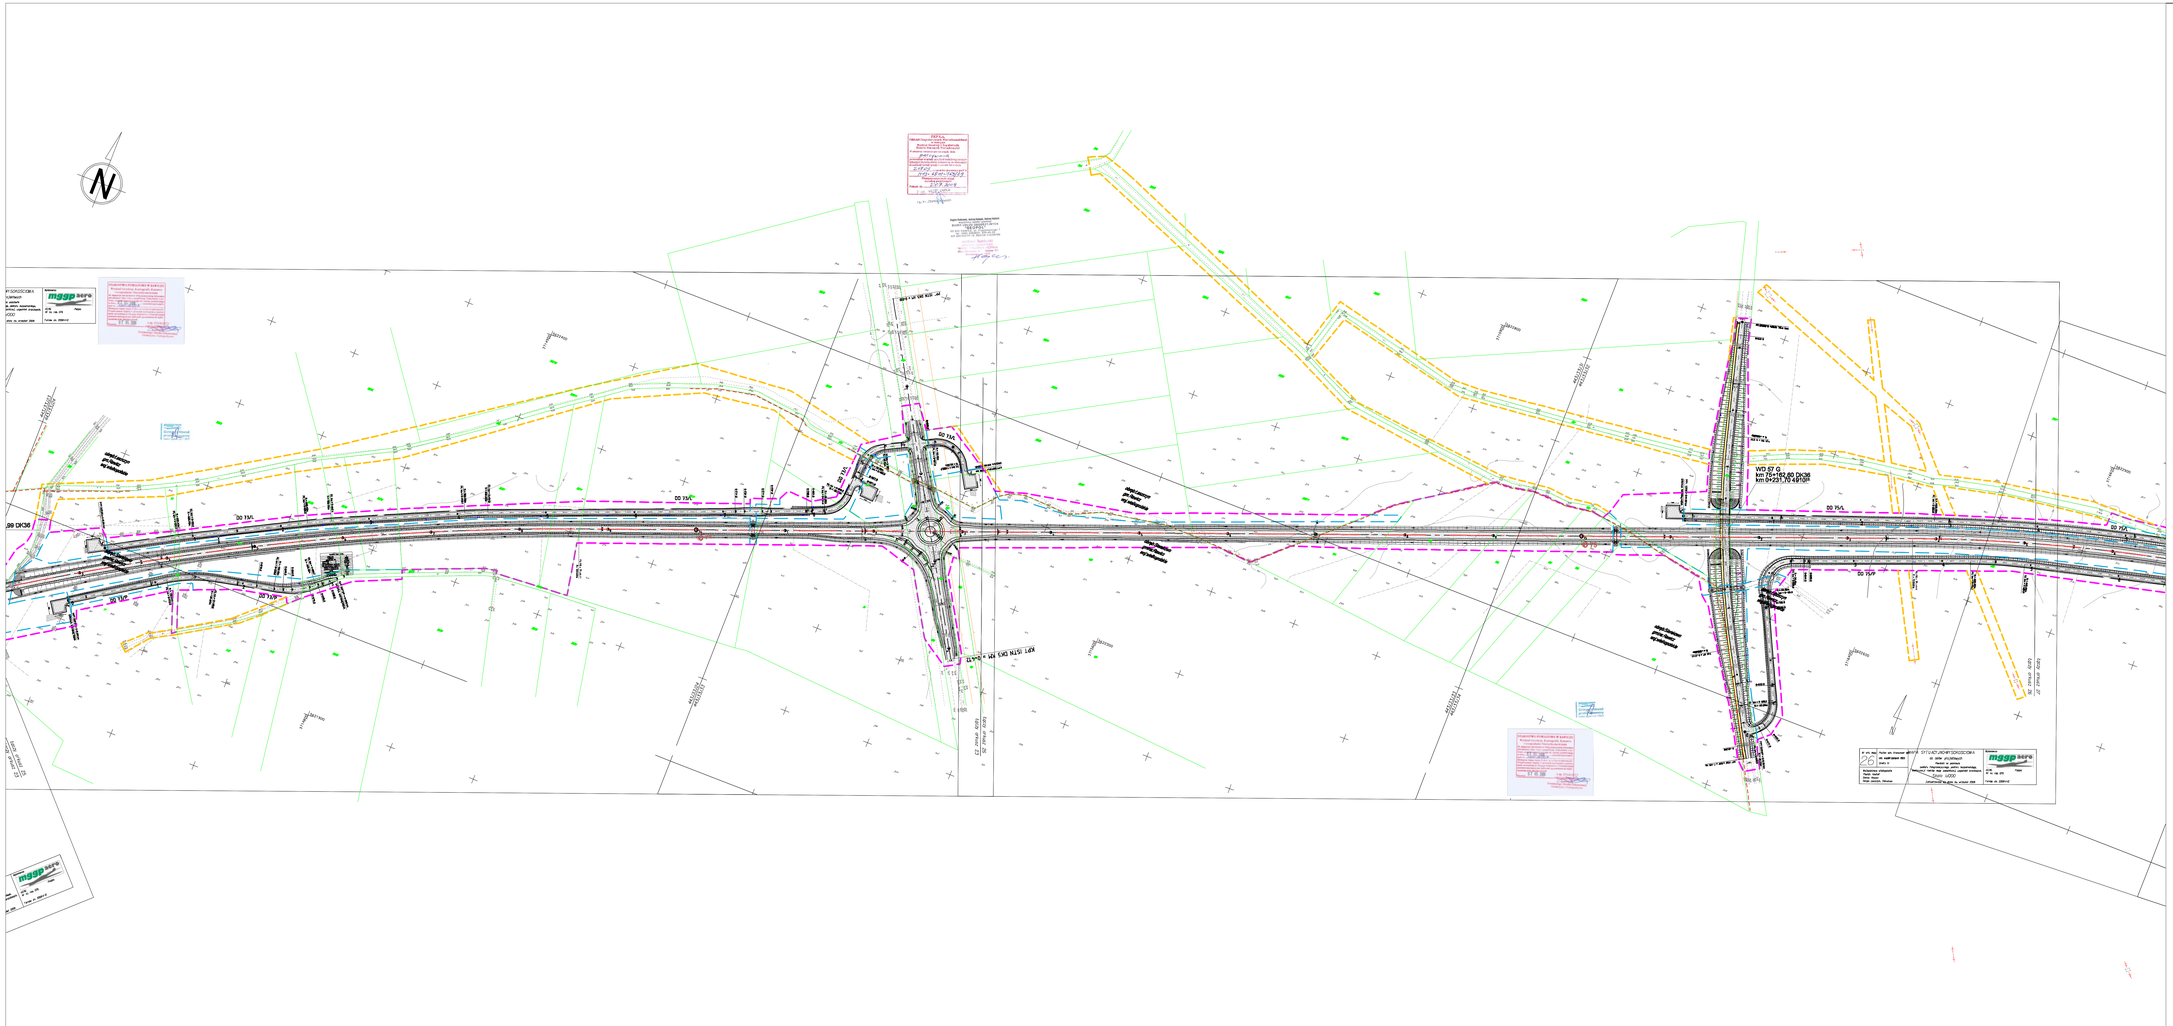

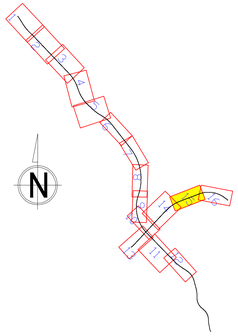

LEGENDA :

Elementy projektowane:

- Projektowana oś — Q=95
- Linie rozgraniczające - teren inwestycji
- Linie rozgraniczające - pasiak wewnętrzny
- Teren dzierżawy od PKP pod tereny kolejowe kategorii
- Teren dzierżawy do przebudowy rzeki
- Teren zlewiskowy - teren wód płynących
- Teren dzierżawy od PKP
- Teren dzierżawy od PKP pod branże (energetyka, telekomunikacja, woda)
- Teren dzierżawy od PKP pod obiekty inżynierskie i drogi innych kategorii
- Obszar objęty osobnym postępowaniem

Istniejące uzbrojenie i zagospodarowanie terenu

- Istniejące obiekty mostowe
- Istniejące zabudowa
- Granice i oznaczenie działek
- Istniejące rowy
- Istniejące przepusty
- Istniejące latarnie
- Istniejące przewody napowietrzne NN
- Istniejące przewody napowietrzne SN
- Istniejące przewody napowietrzne WN
- Istniejące przewody telekomunikacyjne
- Uzbrojenie podziemne - gaz
- Uzbrojenie podziemne - kanalizacja
- Uzbrojenie podziemne - elektroenergetyka
- Uzbrojenie podziemne - telekomunikacja
- Uzbrojenie podziemne wodociągi
- Granica obrębów
- Granica administracyjna województwa
- Granica odwodnieniowego pasiaka
- Granica odwodnieniowego grobu

Adnotacje urzędowe:

Zamawiający: GENERALNA DYREKCJA DRÓG KRAJOWYCH I AUTOSTRAD
GDDKiA
ODDZIAŁ W POZNANIU
60-743 Poznań ul. Jana Henryka Dąbrowskiego 56

Autorzy projektu: ARCADIS Sp. z o.o.
03-876 Warszawa, ul. Puławska 182
tel. (+022) 223 23 00 fax: 223 23 01

Temat: **Materiały do wniosku o wydanie decyzji o zezwoleniu na realizację inwestycji drogowej**

Zamierzenie budowlane: **Budowa drogi S-5**
Poznań (A-2 węzeł "Głuchowo") - Wrocław (A-8 węzeł "Widawa")
Obiekt Kaczkowo - Karmelata

Treść rysunku: Mapa przedstawiająca przebieg drogi i zestawienie z:
Rolo nagrodzeniowym obrębów granic terenu pod projektowane obiekty budowlane wraz towarzyszącą infrastrukturą terenu

Nr archiwalny	Data opracowania	Skala	Nr rys.	Nr arkusza
2006/093	2009	1: 2 000	2	15/16