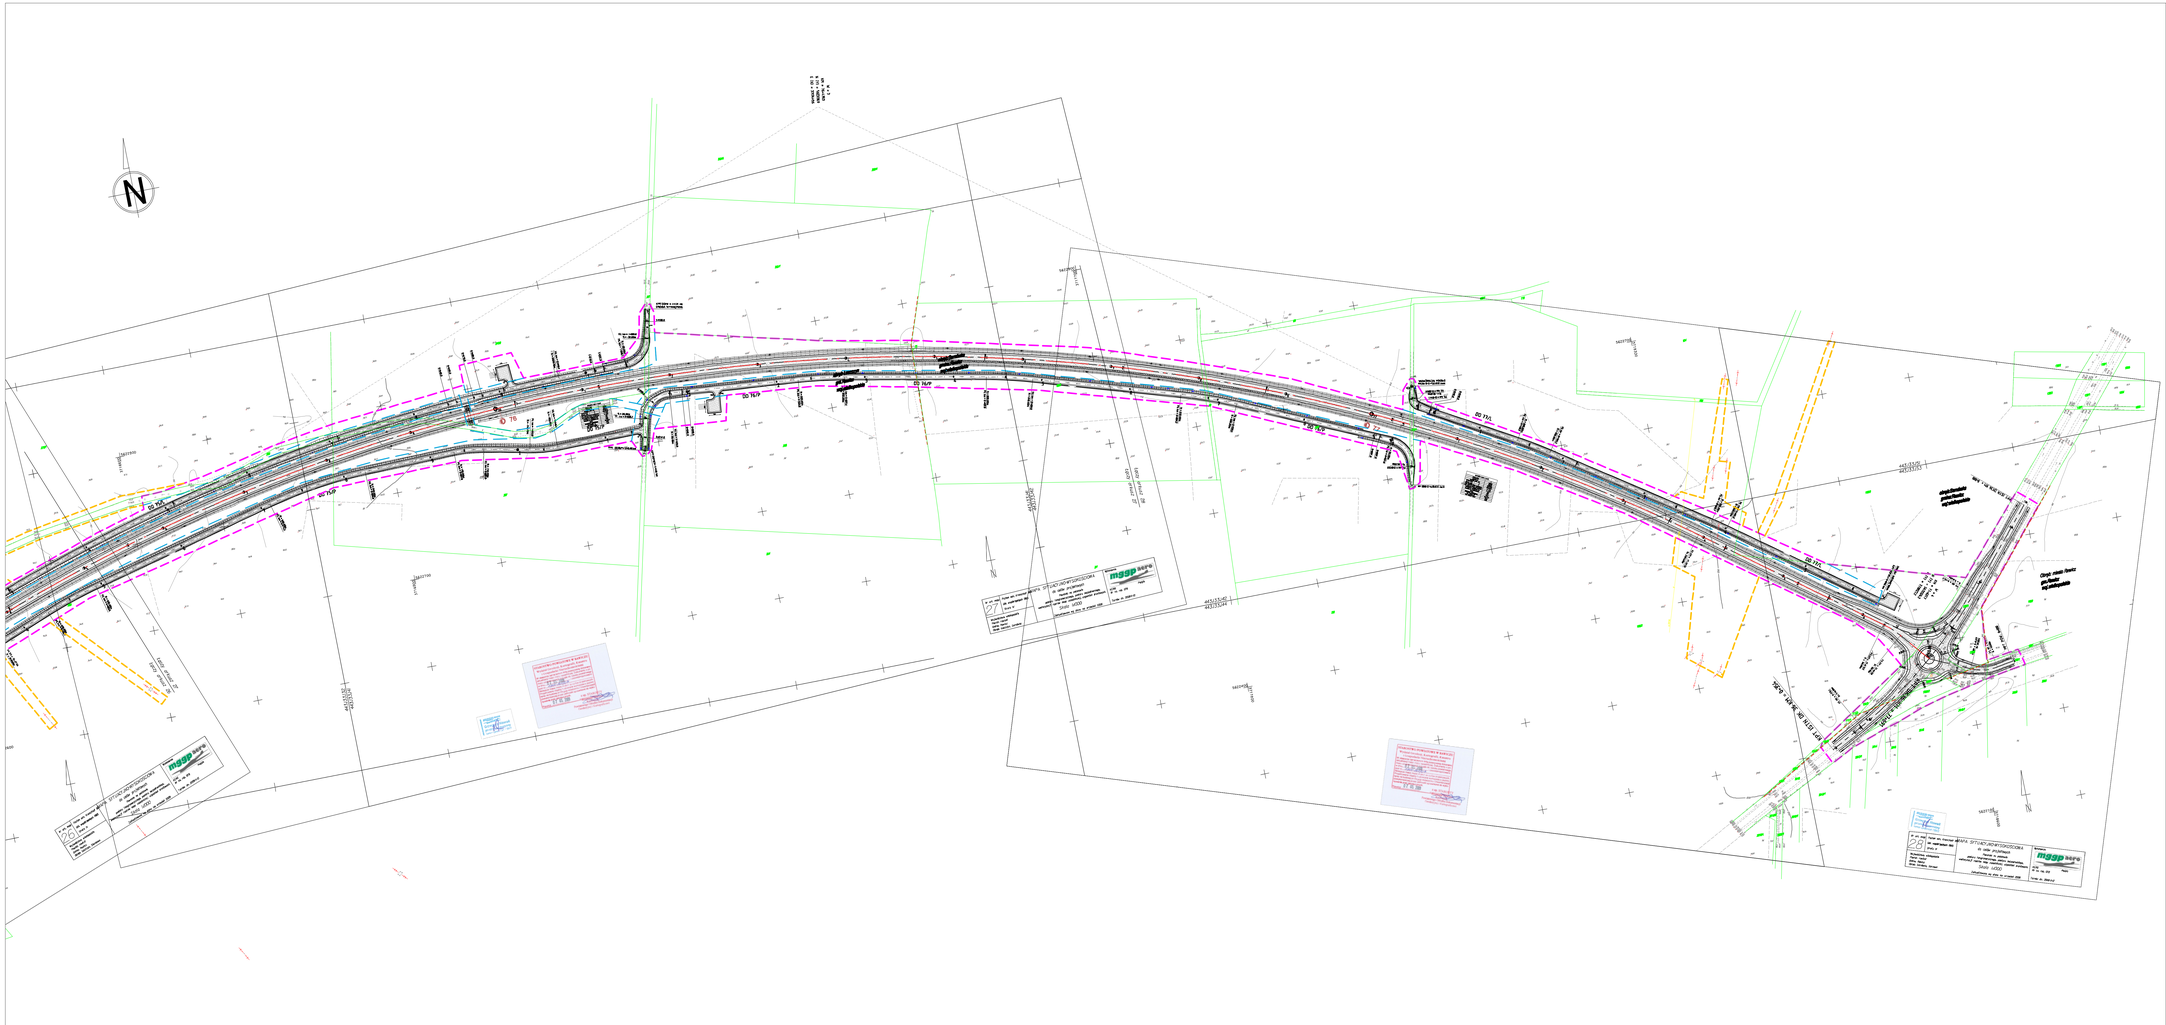

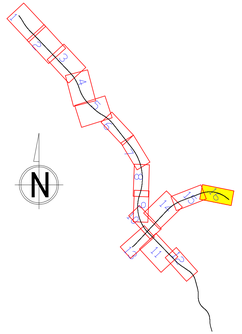

LEGENDA :

Elementy projektowane:

- Projektowana oś
- Linie rozgraniczające - teren inwestycji
- Linie rozgraniczające - podział nieruchomości
- Teren niezbędny do przebudowy dróg krajowych kategorii
- Teren niezbędny do przebudowy sieci
- Teren niezbędny - teren wód płynących
- Teren dzierżawy od PKP
- Teren dzierżawy od PKP pod branże (energetyka, telekomunikacja, woda)
- Teren dzierżawy od PKP pod obiekty kubaturowe i drogi innych kategorii
- Obszar objęty osobnym postępowaniem

Istniejące zabudowania i zagospodarowanie terenu

- Istniejące obiekty mostowe
- Istniejąca zabudowa
- Granice i oznaczenie działek
- Istniejące rowy
- Istniejące przepusty
- Istniejące latarnie
- Istniejące przewody napowietrzne NN
- Istniejące przewody napowietrzne SN
- Istniejące przewody napowietrzne WN
- Istniejące przewody telekomunikacyjne
- Uzbrojenie podziemne - gaz
- Uzbrojenie podziemne - kanalizacja
- Uzbrojenie podziemne - elektroenergetyka
- Uzbrojenie podziemne - telekomunikacja
- Uzbrojenie podziemne wodociąg
- Granice obrębów
- Granice administracyjne województwa
- Granice administracyjne powiatów
- Granice administracyjne gmin

Adnotacje urzędowe	
Zamawiający:	GENERALNA DYREKCJA DRÓG KRAJOWYCH I AUTOSTRAD ODDZIAŁ W POZNANIU 61-753 Poznań ul.Jana Kasprowicza 64
Autor/zy projektu:	ARCADIS Sp.z o.o. 03-870 Warszawa, ul. Puławska 182 tel: (+022) 223 24 00 fax: 223 24 01
Nazwa:	**Materiały do wniosku o wydanie decyzji o zezwoleniu na realizację inwestycji drogowej**
Zamierzenie budowlane:	**Budowa drogi S-5** **Poznań (A-2 węzeł "Głuchowo") - Wrocław (A-8 węzeł "Widawa")** **Odcinek Kaczkowo - Kawalerka**
Tytuł rysunku:	Mapa przedstawiająca przebieg drogi ekspresowej z: Stałe rozgraniczeniem obrębów ewidencyjnych gmin pod projektowanym obiektu budowlanego oraz lokalizacji nieruchomości tworzonej

Nr archiwalny:	Data opracowania:	Skala:	Nr rys.:	Nr arkusza:
2006/093	2009	1: 2 000	2	16/16