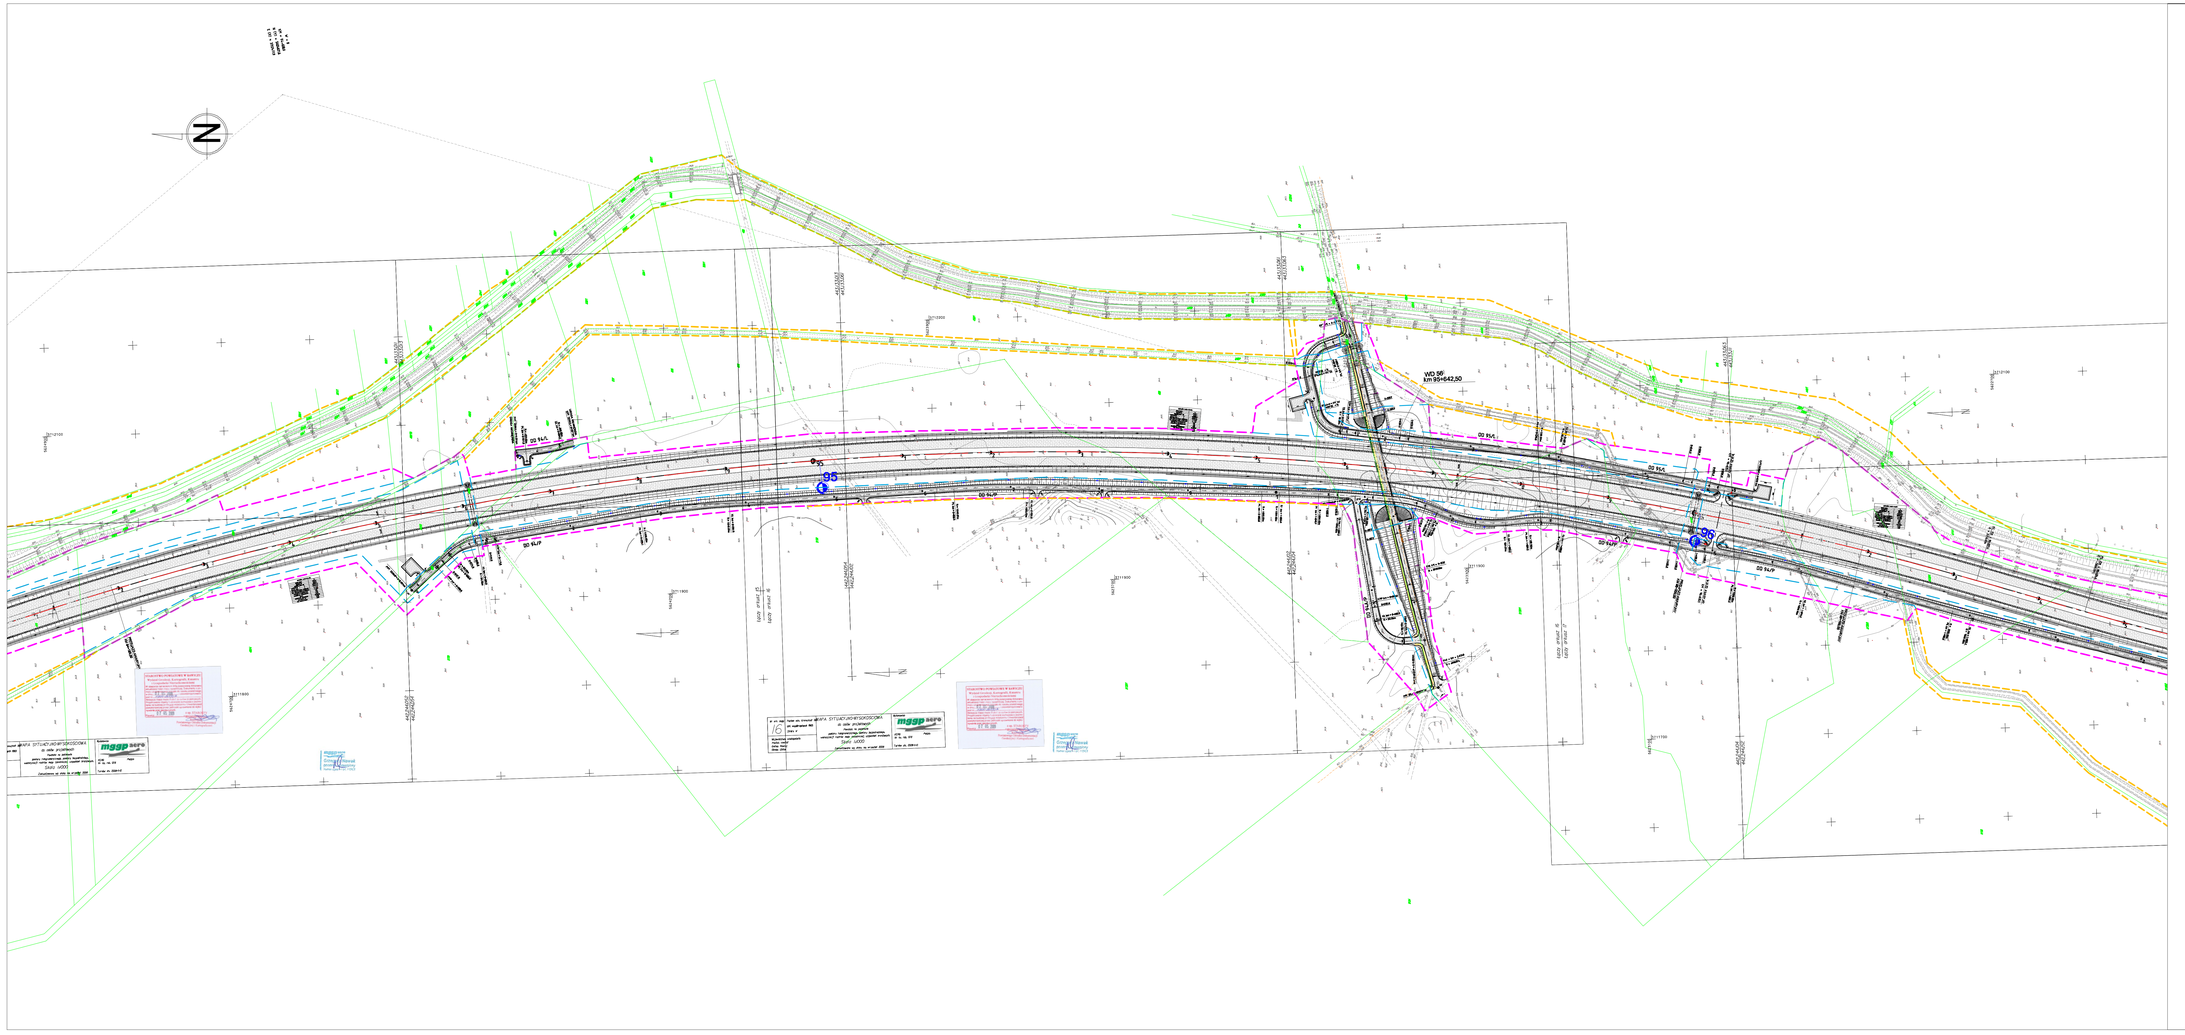

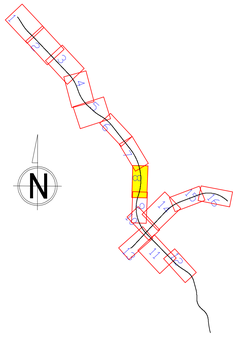

LEGENDA :

Elementy projektowane:

- Projektowana oś
- Linie rozgraniczające - teren inwestycji
- Linie rozgraniczające - pozbiór komasacyjny
- Teren niezbędny do przebudowy elementów kolizyjnych
- Teren niezbędny do przebudowy sieci
- Teren niezbędny - teren wód płynących
- Teren dzierżawy od PKP
- Teren dzierżawy od PKP pod linie kolejowe
- Teren dzierżawy od PKP pod linie bezkolizyjne (energetyka, telefonia, woda)
- Teren dzierżawy od PKP pod obiekty inżynierskie i drogi innych kategorii
- Obszar objęty osobnym postępowaniem

Istniejące uzbrojenie i zagospodarowanie terenu

- Istniejące obiekty mostowe
- Istniejące zabudowa
- Granice i oznaczenia działek
- Istniejące rowy
- Istniejące przepusty
- Istniejące latarnie
- Istniejące przewody napowietrzne NN
- Istniejące przewody napowietrzne SN
- Istniejące przewody napowietrzne WN
- Istniejące przewody telekomunikacyjne
- Uzbrojenie podziemne - gaz
- Uzbrojenie podziemne - kanalizacja
- Uzbrojenie podziemne - elektroenergetyka
- Uzbrojenie podziemne - telekomunikacja
- Uzbrojenie podziemne wodociąg
- Granica obrębów
- Granica administracyjna województwa
- Granice administracyjne powiatów
- Granice administracyjne gminy

Zmiany wniesione:

Zamawiający: GENERALNA DYREKCJA DRÓG KRAJOWYCH I AUTOSTRAD
ODDZIAŁ W POZNANIU
60-713 Poznań ul.Dmowskiego 5a
GDDKiA

Jednostka projektowa: ARCADIS Sp. z o.o.
03-879 Warszawa, ul. Puławska 182
tel: (+822) 333 24 00 fax: 333 24 01
ARCADIS

Zadanie: Materiały do wniosku o wydanie decyzji o zezwoleniu na realizację inwestycji drogowej

Budowa drogi S-5
Poznań (A-2 węzeł "Głuchowo") - Wrocław (A-8 węzeł "Widawa")
Odcinek Kaczkowo - Korzeńsko

Zamierzenie budowlane:

Treść rysunku: Mapa przedstawiająca przebieg drogi projektowanej z:
Rolo rozgraniczającym określającym obszarów gruntowanych pod projektowane obiekty budowlane oraz lokalizacje uzbrojenia terenu

Nr arkuszu	Data spraw.	Skala	Wyd.	Nr arkusz
2006/093	2009	1: 2 000	2	9/16