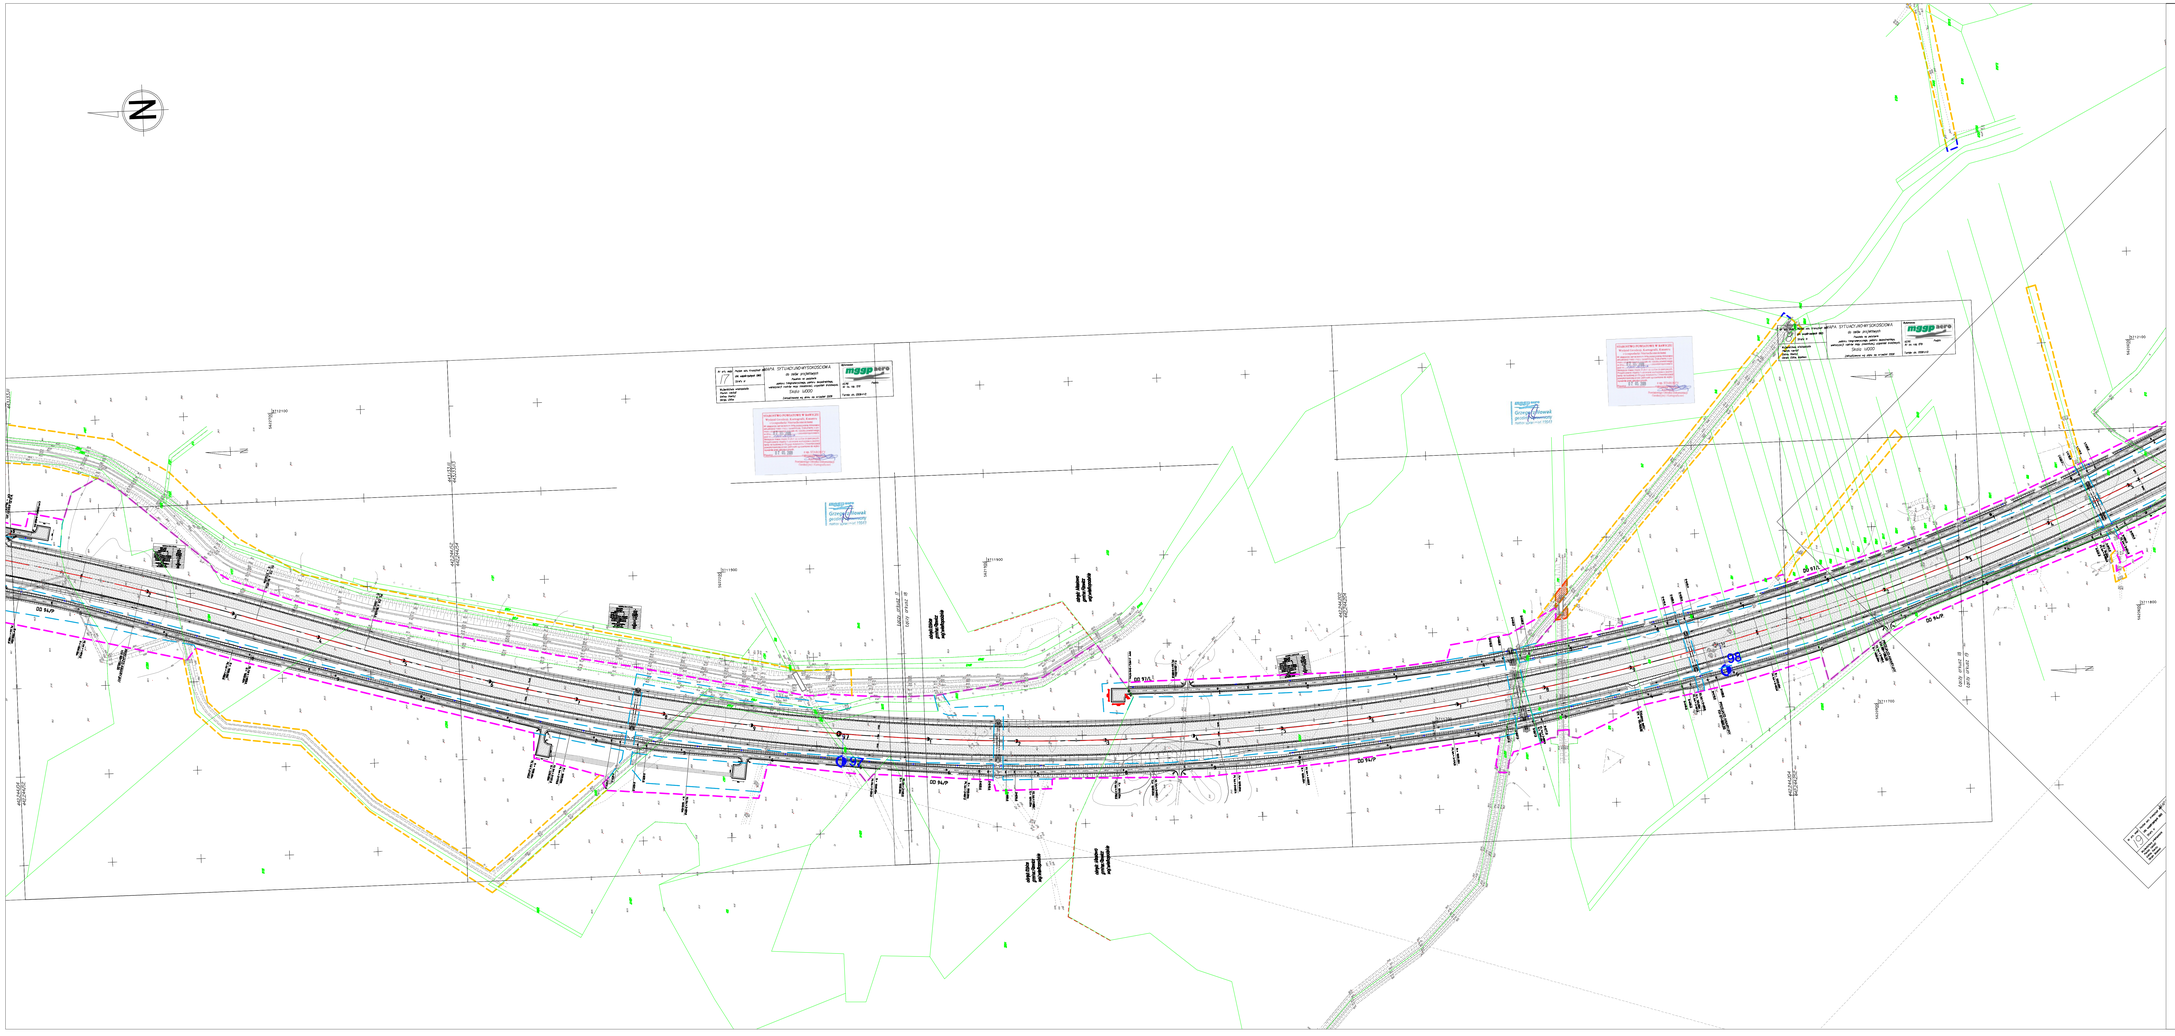

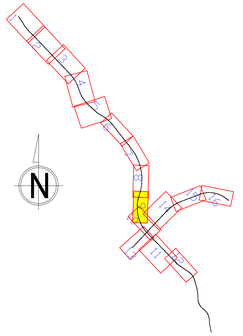

LEGENDA :

Elementy projektowane:

- Projektowana oś
- Linia rozgraniczająca - teren inwestycji
- Linia rozgraniczająca - zasięg inwestycji
- Teren niezbędny do przebudowy sieci kolizyjnych
- Teren niezbędny do przebudowy sieci
- Teren niezbędny – teren wód płynących
- Teren dzierżawy od PKP
- Teren dzierżawy od PKP pod branże (energetyka, telekomunikacja, woda)
- Teren dzierżawy od PKP pod obiekty inżynierskie i drogi leśnych kolejarzy
- Obszar objęty osobnym postępowaniem

Istniejące uzbrojenie i zagospodarowanie terenu

- Istniejące obiekty mostowe
- Istniejące zabudowa
- Granice i oznaczenie działek
- Istniejące rowy
- Istniejące przepusty
- Istniejące lokalizacje
- Istniejące przewody napowietrzne NN
- Istniejące przewody napowietrzne SN
- Istniejące przewody napowietrzne WN
- Istniejące przewody telekomunikacyjne
- Uzbrojenie podziemne - gaz
- Uzbrojenie podziemne - kanalizacja
- Uzbrojenie podziemne - elektroenergetyka
- Uzbrojenie podziemne - telekomunikacja
- Uzbrojenie podziemne wodociągi
- Granice obrębów
- Granice administracyjne województwa
- Granice administracyjne powiatów
- Granice administracyjne gminy

Adnotacje urzędowe:

Zamawiający: GENERALNA DYREKCJA DRÓG KRAJOWYCH I AUTOSTRAD
ODDZIAŁ W POZNANIU
60-713 Poznań ul. Dolnośląska 9a

Jednostka projektowa: ARCADIS Sp. z o.o.
02-697 Warszawa, ul. Puławska 182
tel. (+022) 223 23 00 fax: 223 23 01

Zadanie: **Materiały do wniosku o wydanie decyzji o zezwoleniu na realizację inwestycji drogowej**

Zamierzenie budowlane: **Budowa drogi S-5**
Poznań (A-2 węzeł "Głuchowo") - Wrocław (A-8 węzeł "Widawa")
Oddział Kaczkowo – Korzeńsko

Tytuł rysunku: Mapa przedstawiająca przebieg drogi i uwidaczniająca : Skala reagrodzeniowa skrzyżowań obiektów granic terenu pod projektowane obiekty budowlane oraz lokalizacje ochronnych nasadzeń

Nr archiwalny	Data sprzw.	Skala:	Zn rys:	Ark arkuszu:
2006/093	2009	1: 2 000	2	9/16