



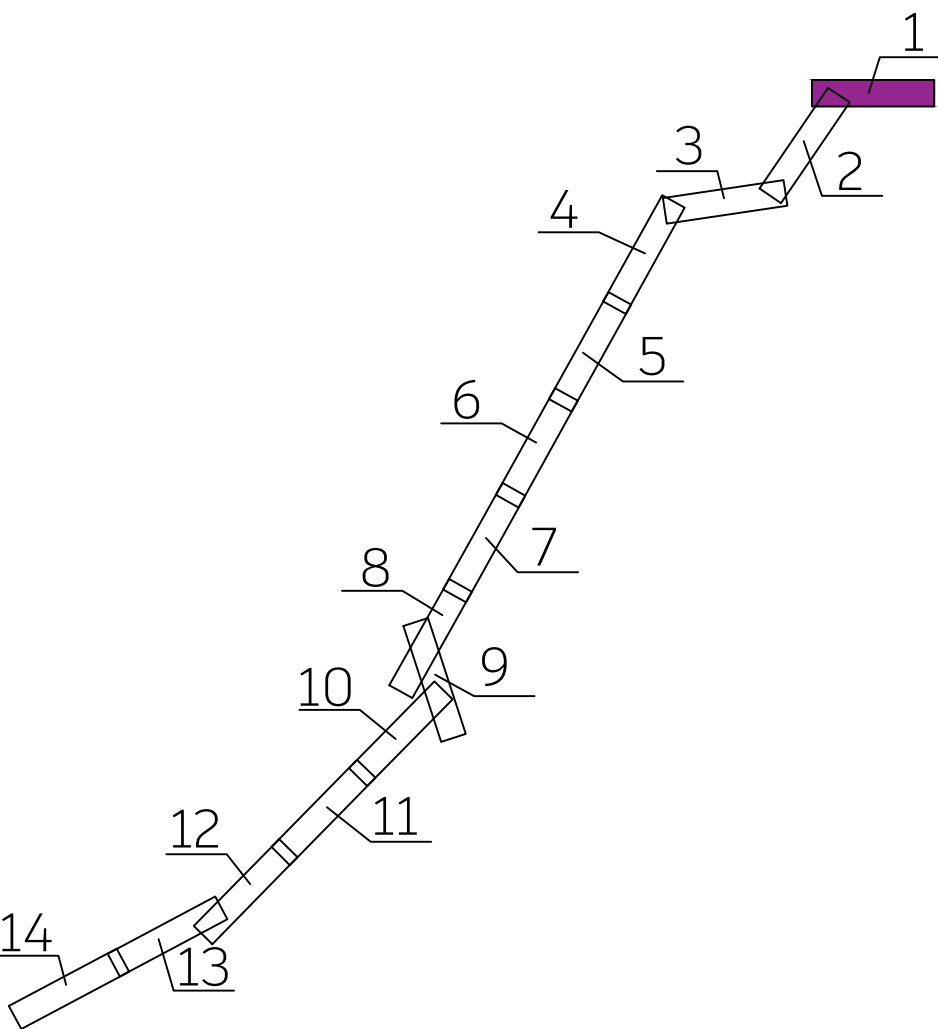

SCHEMAT UKŁADU ARKUSZY

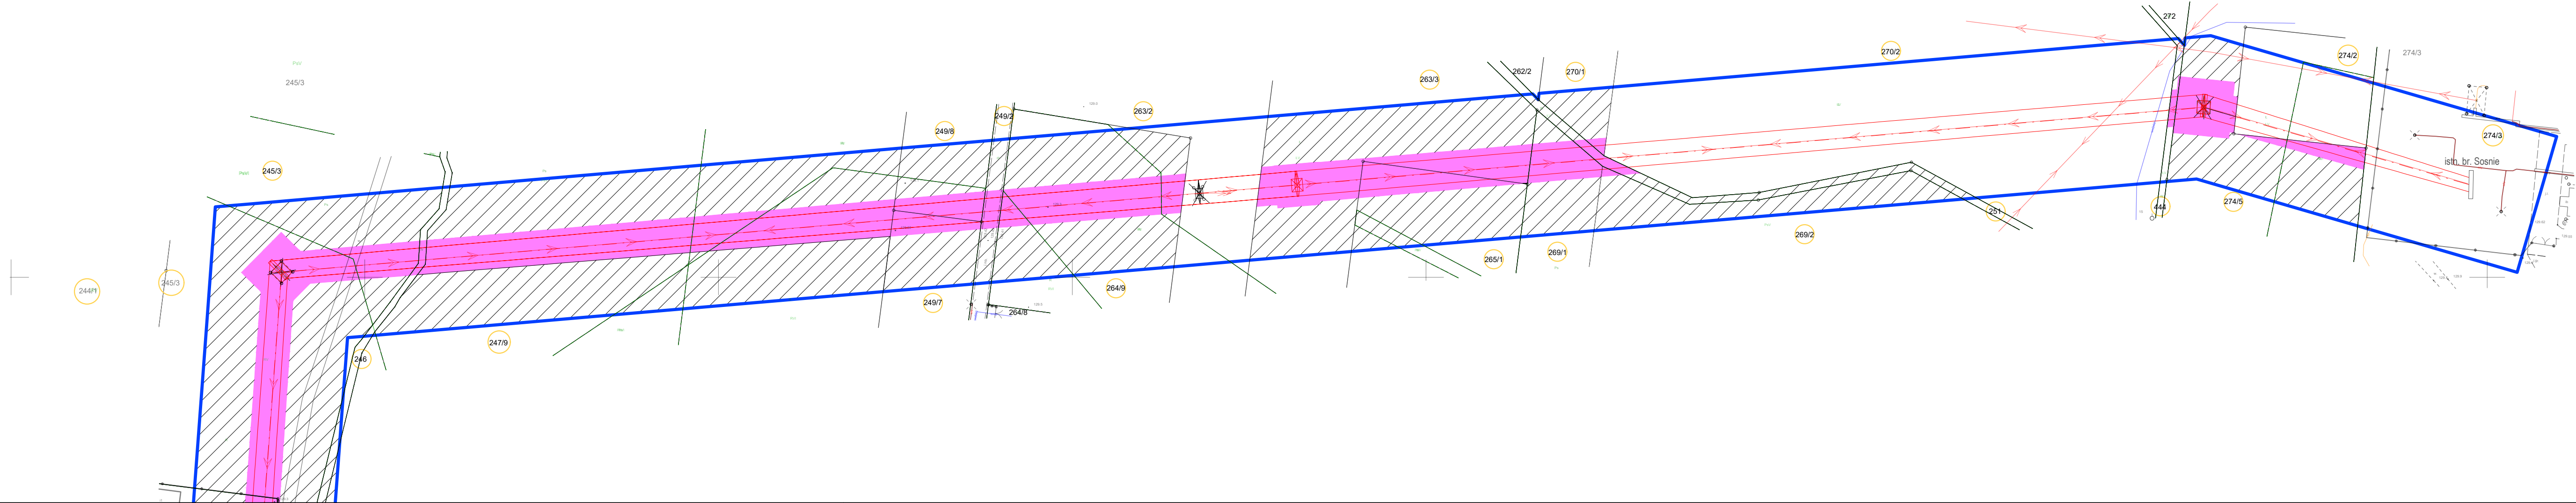

SKALA 1:1 000



NAZWA INWESTYCJI:
PRZEBUDOWA NAPOWIETRZNEJ LINII WN 110 kV RELACJI TWARDOGÓRA - SOŚNIE

TYTUŁ RYSUNKU:
OKREŚLENIE GRANIC TERENU OBJĘTEGO WNIOSEM O WYDANIE DECYZJI O USTALENIU LOKALIZACJI
INWESTYCJI TOWARZYSZĄCEJ

SPORZĄDZONO NA PODKŁADZIE MAPY ZASADNICZEJ POBRANEJ Z PAŃSTWOWEGO ZASOBU GEODEZYJNEO I
KARTOGRAFICZNEGO, ZGODNIE Z LICENCJĄ:


1. GGO.6642.7665.2025_3017_CL2 - WYDANĄ PRZEZ STAROSTĘ OSTROWSKIEGO
2. GGO.6648.8662.2025_3017_CL2 - WYDANĄ PRZEZ STAROSTĘ OSTROWSKIEGO

LEGENDA

- orientacyjny przebieg projektowanej osi linii WN 110 kV
- orientacyjny przebieg skrajnych przewodów projektowanej linii WN 110 kV
- orientacyjny przebieg demontowanej linii WN 110 kV
- orientacyjna lokalizacja stupa WN 110 kV, na którym będą wykonywane prace/roboty budowlane
- orientacyjna lokalizacja demontowanego stupa WN 110 kV
- linia WN 110 kV - poza zakresem opracowania

- orientacyjny przebieg projektowanej kablowej linii SN 15 kV
- orientacyjna lokalizacja projektowanego stupa SN 15 kV
- orientacyjny przebieg projektowanej kablowej linii nn 0,4 kV
- orientacyjna lokalizacja projektowanego stupa nn 0,4 kV
- orientacyjny przebieg demontowanej linii SN 15 kV/ nn 0,4 kV
- orientacyjna lokalizacja demotnowanego stupa SN 15 kV / nn 0,4 kV
- numer działki objętej wnioskiem

- obszar, w stosunku do którego decyzja o ustaleniu lokalizacji inwestycji towarzyszącej w zakresie sieci przesyłowej ma wywołać skutek, o którym mowa w art. 22 ust. 1 Ustawy - ograniczenie sposobu korzystania z nieruchomości na czas nieokreślony, równocześnie objęty zakazem wykonywania nasadzeń lub utrzymywania drzew, krzewów lub innej roślinności przekraczających wysokość 3 m, wynikający z art. 22 ust. 2 pkt 3 Ustawy
- obszar, w stosunku do którego decyzja o ustaleniu lokalizacji inwestycji towarzyszącej w zakresie sieci przesyłowej ma wywołać skutek, o którym mowa w art. 22 ust. 1 Ustawy - ograniczenie sposobu korzystania z nieruchomości na czas nieokreślony, równocześnie objęty zakazem wykonywania nasadzeń lub utrzymywania drzew, krzewów lub innej roślinności przekraczających wysokość 0.5 m, wynikający z art. 22 ust. 2 pkt 3 Ustawy
- obszar, w stosunku do którego decyzja o ustaleniu lokalizacji inwestycji towarzyszącej w zakresie sieci przesyłowej ma wywołać skutek, o którym mowa w art. 22 ust. 1 Ustawy - ograniczenie sposobu korzystania z nieruchomości na czas nieokreślony
- obszar, w stosunku do którego decyzja o ustaleniu lokalizacji inwestycji towarzyszącej w zakresie sieci przesyłowej ma wywołać skutek, o którym mowa w art. 22 ust. 1, 2 i 6 Ustawy - ograniczenie sposobu korzystania z nieruchomości następuje bez odszkodowania (grunty stanowiące pas drogowy drogi publicznej lub pokryte wodami - ograniczenie sposobu korzystania z nieruchomości na czas nieokreślony) równocześnie objęty zakazem wykonywania nasadzeń lub utrzymywania drzew, krzewów lub innej roślinności przekraczających wysokość 3m, wynikający z art. 22 ust. 2 pkt 3 Ustawy
- obszar, w stosunku do którego decyzja o ustaleniu lokalizacji inwestycji towarzyszącej w zakresie sieci przesyłowej ma wywołać skutek, o którym mowa w art. 22 ust. 1 i 6 Ustawy - ograniczenie sposobu korzystania z nieruchomości następuje bez odszkodowania (grunty stanowiące pas drogowy drogi publicznej - ograniczenie sposobu korzystania z nieruchomości na czas nieokreślony)
- obszar, w stosunku do którego decyzja o ustaleniu lokalizacji inwestycji towarzyszącej w zakresie sieci przesyłowej ma wywołać skutek, o którym mowa w art. 22 ust. 1 i ust. 5 Ustawy - ograniczenie sposobu korzystania z nieruchomości na czas określony
- obszar, w stosunku do którego decyzja o ustaleniu lokalizacji inwestycji towarzyszącej w zakresie sieci przesyłowej ma wywołać skutek, o którym mowa w art. 22 ust. 1, 5 i 6 - ograniczenie sposobu korzystania z nieruchomości następuje bez odszkodowania (grunty stanowiące pas drogowy drogi publicznej, obszar kolejowy lub pokryty wodami) - ograniczenie sposobu korzystania z nieruchomości na czas określony
- granice obszaru objętego wnioskiem

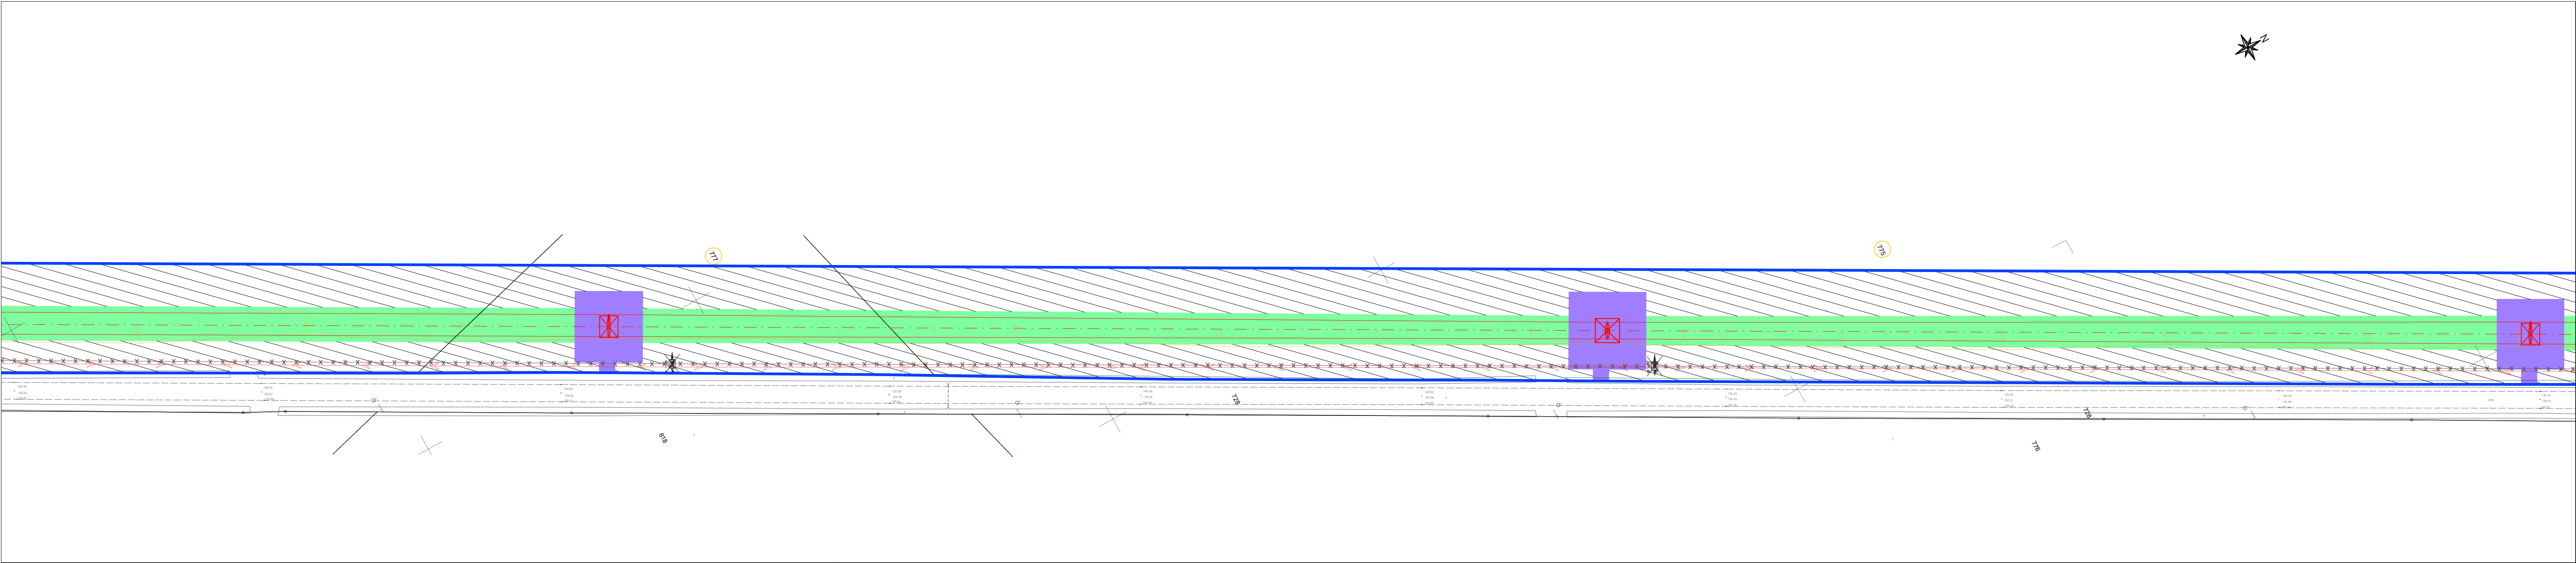


NAZWA INWESTYCJI:
PRZEBUDOWA NAPOWIETRZNEJ LINII WN 110 kV RELACJI TWARDOGÓRA - SOŚNIE



TYTUŁ RYSUNKU:
OKREŚLENIE GRANIC TERENU OBJĘTEGO WNIOSEM O WYDANIE DECYZJI O USTALENIU LOKALIZACJI INWESTYCJI TOWARZYSZĄCEJ

SPORZĄDZONO NA PODKŁADZIE MAPY ZASADNICZEJ POBRANEJ Z PAŃSTWOWEGO ZASOBU GEODEZYJNEO I KARTOGRAFICZNEGO, ZGODNIE Z LICENCJĄ:
1. GGO.6642.7665.2025_3017_CL2 - WYDANA PRZEZ STAROSTĘ OSTROWSKIEGO
2. GGO.6648.8662.2025_3017_CL2 - WYDANA PRZEZ STAROSTĘ OSTROWSKIEGO

LEGENDA	
	orientacyjny przebieg projektowanej osi linii WN 110 kV
	orientacyjny przebieg skrajnych przewodów projektowanej linii WN 110 kV
	orientacyjny przebieg demontowanej linii WN 110 kV
	orientacyjna lokalizacja stupa WN 110 kV, na którym będą wykonywane prace/roboty budowlane
	orientacyjna lokalizacja demontowanego stupa WN 110 kV
	linia WN 110 kV - poza zakresem opracowania
	orientacyjny przebieg projektowanej kablowej linii SN 15 kV
	orientacyjna lokalizacja projektowanego stupa SN 15 kV
	orientacyjny przebieg projektowanej kablowej linii nn 0,4 kV
	orientacyjna lokalizacja projektowanego stupa nn 0,4 kV
	orientacyjny przebieg demontowanej linii SN 15 kV/ nn 0,4 kV
	orientacyjna lokalizacja demotnowanego stupa SN 15 kV / nn 0,4 kV
	numer działki objętej wnioskiem
	obszar, w stosunku do którego decyzja o ustaleniu lokalizacji inwestycji towarzyszącej w zakresie sieci przesyłowej ma wywołać skutek, o którym mowa w art. 22 ust. 1 Ustawy - ograniczenie sposobu korzystania z nieruchomości na czas nieokreślony, równocześnie objęty zakazem wykonywania nasadzeń lub utrzymywania drzew, krzewów lub innej roślinności przekraczających wysokość 3 m, wynikający z art. 22 ust. 2 pkt 3 Ustawy
	obszar, w stosunku do którego decyzja o ustaleniu lokalizacji inwestycji towarzyszącej w zakresie sieci przesyłowej ma wywołać skutek, o którym mowa w art. 22 ust. 1 Ustawy - ograniczenie sposobu korzystania z nieruchomości na czas nieokreślony, równocześnie objęty zakazem wykonywania nasadzeń lub utrzymywania drzew, krzewów lub innej roślinności przekraczających wysokość 0,5 m, wynikający z art. 22 ust. 2 pkt 3 Ustawy
	obszar, w stosunku do którego decyzja o ustaleniu lokalizacji inwestycji towarzyszącej w zakresie sieci przesyłowej ma wywołać skutek, o którym mowa w art. 22 ust. 1 Ustawy - ograniczenie sposobu korzystania z nieruchomości na czas nieokreślony
	obszar, w stosunku do którego decyzja o ustaleniu lokalizacji inwestycji towarzyszącej w zakresie sieci przesyłowej ma wywołać skutek, o którym mowa w art. 22 ust. 1, 2 i 6 Ustawy - ograniczenie sposobu korzystania z nieruchomości następuje bez odszkodowania (grunty stanowiące pas drogowy drogi publicznej lub pokryte wodami - ograniczenie sposobu korzystania z nieruchomości na czas nieokreślony) równocześnie objęty zakazem wykonywania nasadzeń lub utrzymywania drzew, krzewów lub innej roślinności przekraczających wysokość 3m, wynikający z art. 22 ust. 2 pkt 3 Ustawy
	obszar, w stosunku do którego decyzja o ustaleniu lokalizacji inwestycji towarzyszącej w zakresie sieci przesyłowej ma wywołać skutek, o którym mowa w art. 22 ust. 1 i 6 Ustawy - ograniczenie sposobu korzystania z nieruchomości następuje bez odszkodowania (grunty stanowiące pas drogowy drogi publicznej - ograniczenie sposobu korzystania z nieruchomości na czas nieokreślony)
	obszar, w stosunku do którego decyzja o ustaleniu lokalizacji inwestycji towarzyszącej w zakresie sieci przesyłowej ma wywołać skutek, o którym mowa w art. 22 ust. 1 i 5 ust. 5 Ustawy - ograniczenie sposobu korzystania z nieruchomości na czas określony
	obszar, w stosunku do którego decyzja o ustaleniu lokalizacji inwestycji towarzyszącej w zakresie sieci przesyłowej ma wywołać skutek, o którym mowa w art. 22 ust. 1, 5 i 6 - ograniczenie sposobu korzystania z nieruchomości następuje bez odszkodowania (grunty stanowiące pas drogowy drogi publicznej, obszar kolejowy lub pokryty wodami) - ograniczenie sposobu korzystania z nieruchomości na czas określony
	granice obszaru objętego wnioskiem

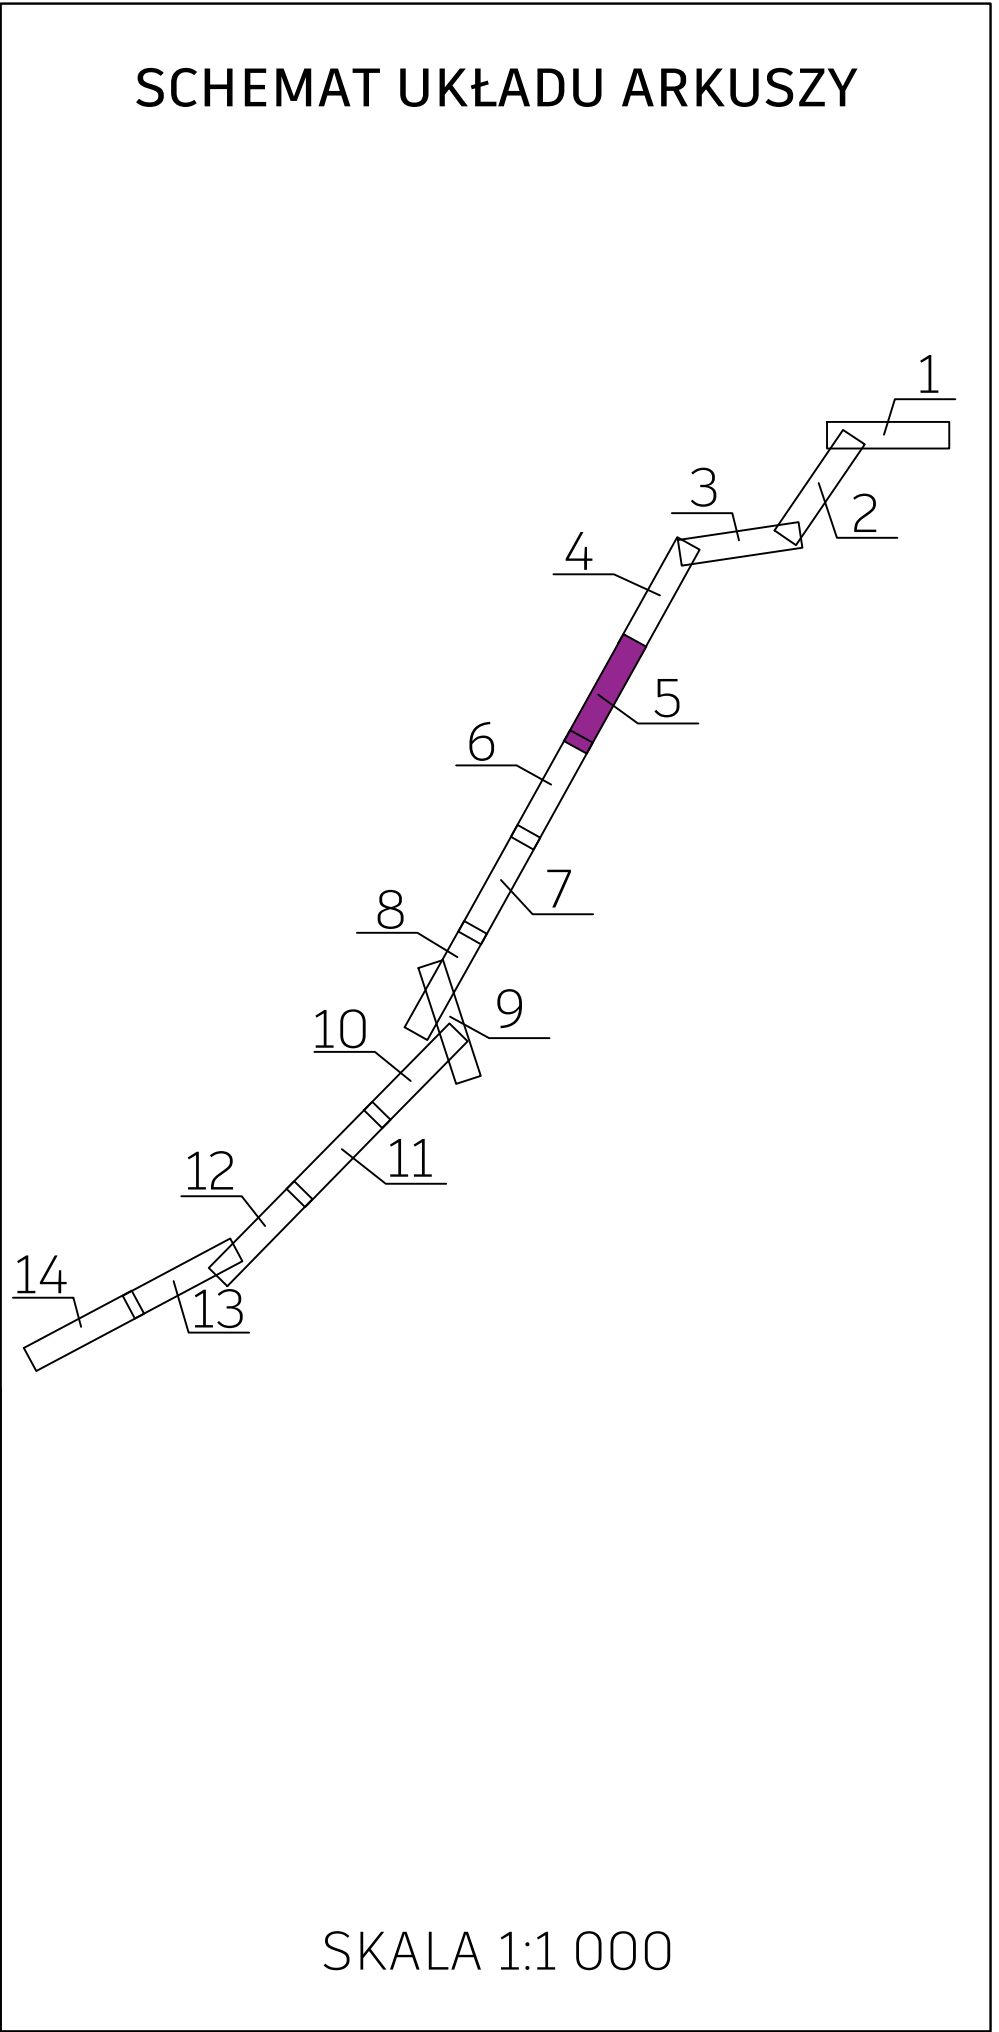

SKALA 1:1 000

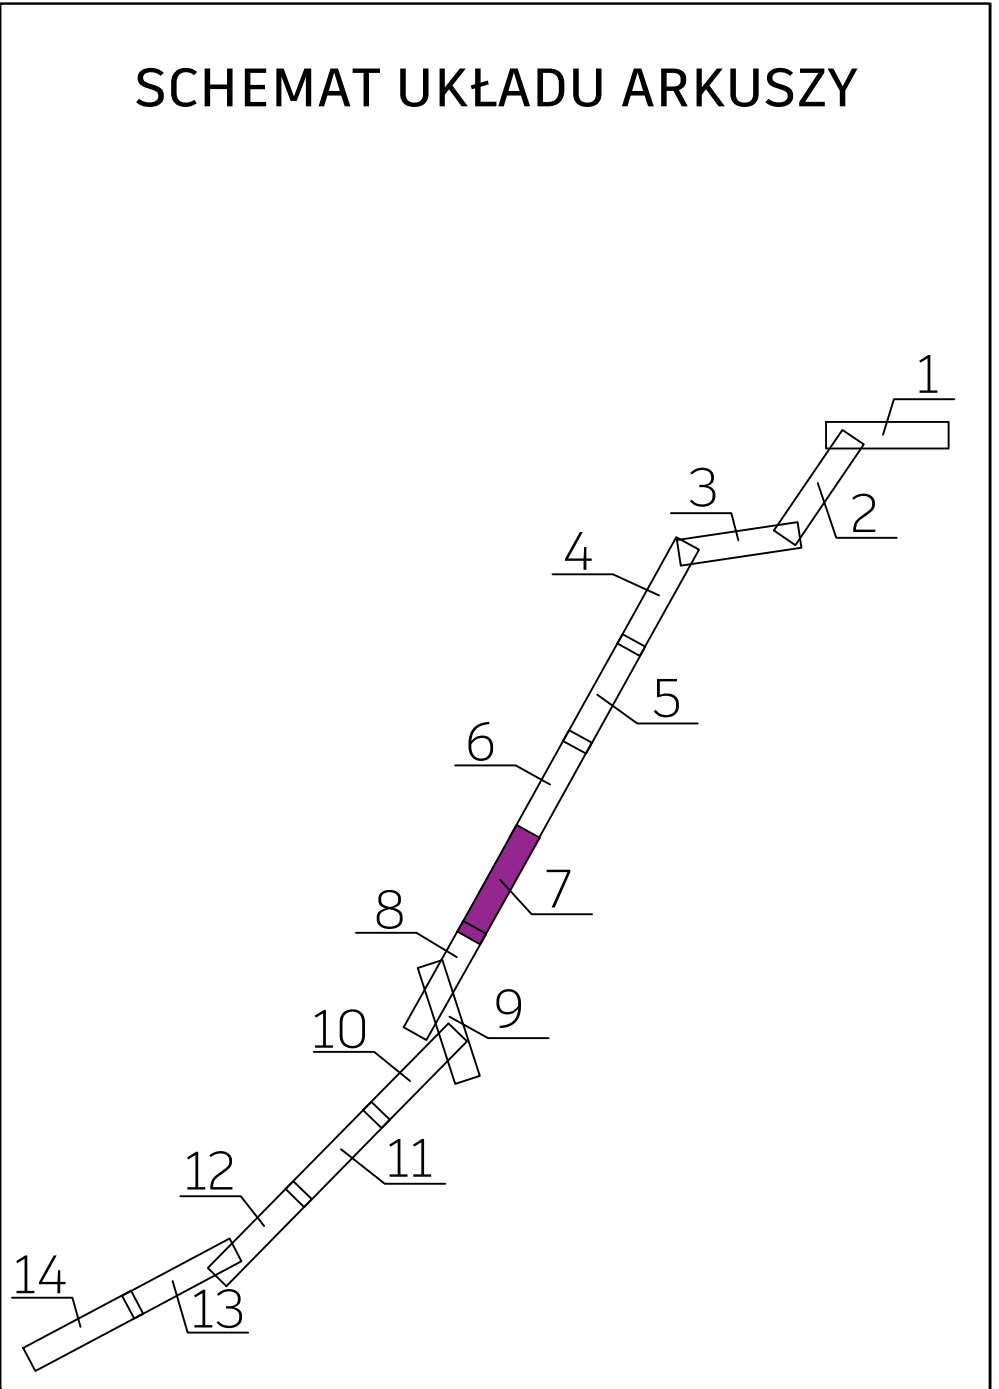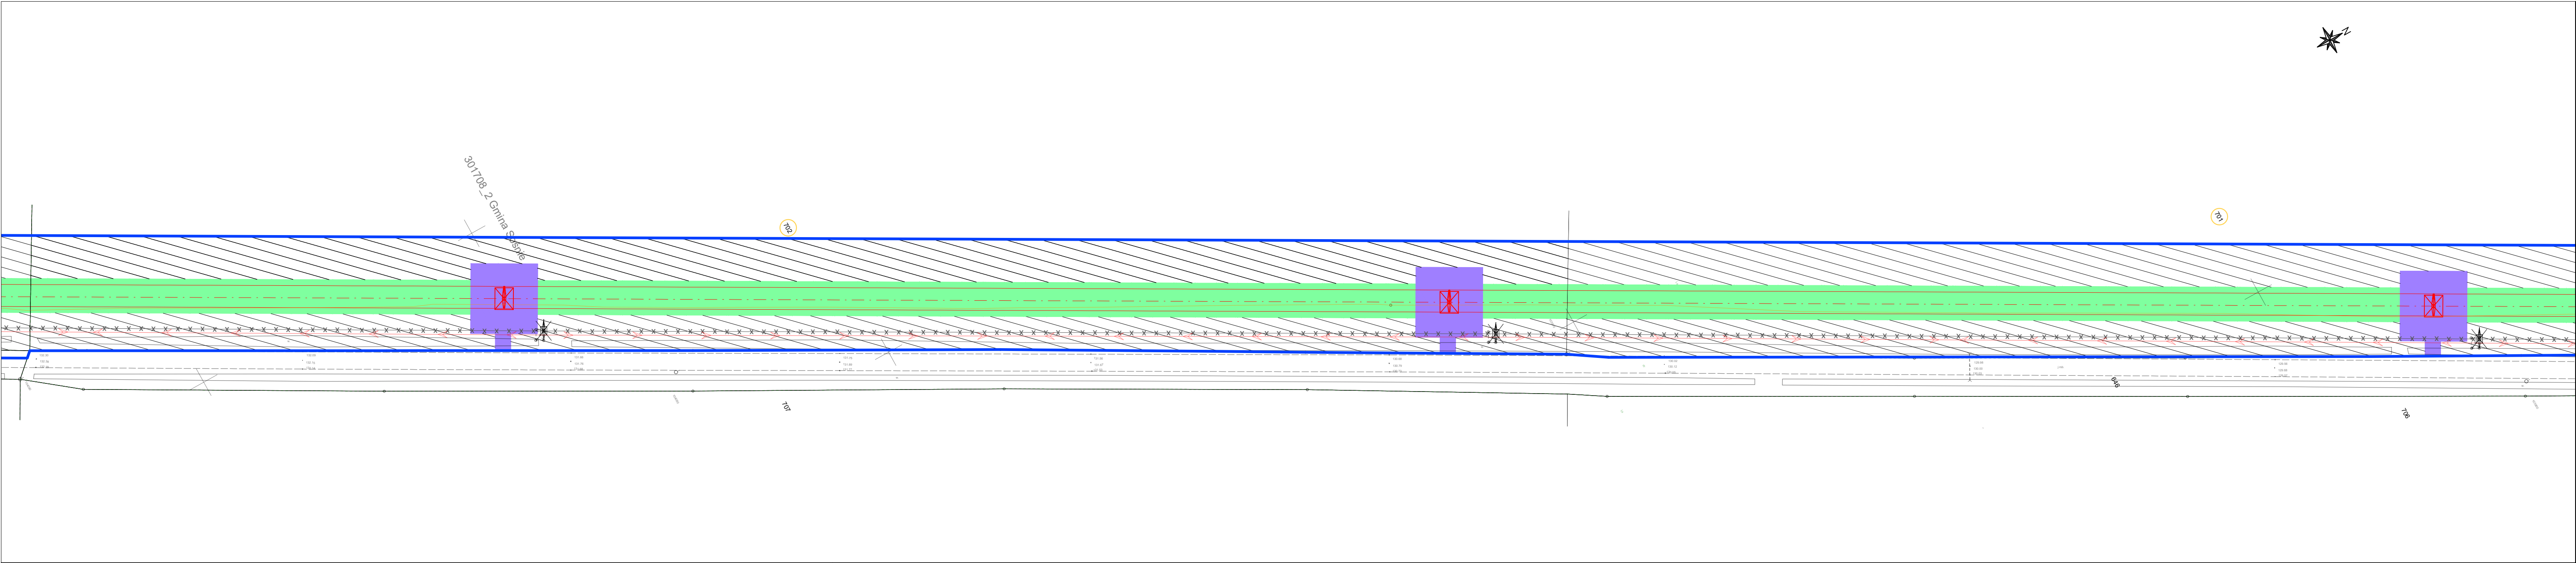



NAZWA INWESTYCJI:
PRZEBUDOWA NAPOWIETRZNEJ LINII WN 110 kV RELACJI TWARDOGÓRA - SOŚNIE

TYTUŁ RYSUNKU:
OKREŚLENIE GRANIC TERENU OBJĘTEGO WNIOSEM O WYDANIE DECYZJI O USTALENIU LOKALIZACJI INWESTYCJI TOWARZYSZĄCEJ

SPORZĄDZONO NA PODKŁADZIE MAPY ZASADNICZEJ POBRANEJ Z PAŃSTWOWEGO ZASOBU GEODEZYJNEO I KARTOGRAFICZNEGO, ZGODNIE Z LICENCJĄ:
1. GGO.6642.7665.2025_3017_CL2 - WYDANA PRZEZ STAROSTĘ OSTROWSKIEGO
2. GGO.6648.8662.2025_3017_CL2 - WYDANA PRZEZ STAROSTĘ OSTROWSKIEGO

LEGENDA			
	orientacyjny przebieg projektowanej osi linii WN 110 kV		orientacyjny przebieg projektowanej kablowej linii SN 15 kV
	orientacyjny przebieg skrajnych przewodów projektowanej linii WN 110 kV		orientacyjna lokalizacja projektowanego słupa SN 15 kV
	orientacyjny przebieg demontowanej linii WN 110 kV		orientacyjny przebieg projektowanej kablowej linii nn 0,4 kV
	orientacyjna lokalizacja słupa WN 110 kV, na którym będą wykonywane prace/roboty budowlane		orientacyjna lokalizacja projektowanego słupa nn 0,4 kV
	orientacyjna lokalizacja demontowanego słupa WN 110 kV		orientacyjny przebieg demontowanej linii SN 15 kV/ nn 0,4 kV
	linia WN 110 kV - poza zakresem opracowania		orientacyjna lokalizacja demotnowanego słupa SN 15 kV / nn 0,4 kV
			numer działki objętej wnioskiem
			obszar, w stosunku do którego decyzja o ustaleniu lokalizacji inwestycji towarzyszącej w zakresie sieci przesyłowej ma wywołać skutek, o którym mowa w art. 22 ust. 1 Ustawy - ograniczenie sposobu korzystania z nieruchomości na czas nieokreślony, równocześnie objęty zakazem wykonywania nasadzeń lub utrzymywania drzew, krzewów lub innej roślinności przekraczających wysokość 3 m, wynikający z art. 22 ust. 2 pkt 3 Ustawy
			obszar, w stosunku do którego decyzja o ustaleniu lokalizacji inwestycji towarzyszącej w zakresie sieci przesyłowej ma wywołać skutek, o którym mowa w art. 22 ust. 1 Ustawy - ograniczenie sposobu korzystania z nieruchomości na czas nieokreślony, równocześnie objęty zakazem wykonywania nasadzeń lub utrzymywania drzew, krzewów lub innej roślinności przekraczających wysokość 0,5 m, wynikający z art. 22 ust. 2 pkt 3 Ustawy
			obszar, w stosunku do którego decyzja o ustaleniu lokalizacji inwestycji towarzyszącej w zakresie sieci przesyłowej ma wywołać skutek, o którym mowa w art. 22 ust. 1 Ustawy - ograniczenie sposobu korzystania z nieruchomości na czas nieokreślony
			obszar, w stosunku do którego decyzja o ustaleniu lokalizacji inwestycji towarzyszącej w zakresie sieci przesyłowej ma wywołać skutek, o którym mowa w art. 22 ust. 1, 2 i 6 Ustawy - ograniczenie sposobu korzystania z nieruchomości następuje bez odszkodowania (grunty stanowiące pas drogowy drogi publicznej lub pokryte wodami - ograniczenie sposobu korzystania z nieruchomości na czas nieokreślony) równocześnie objęty zakazem wykonywania nasadzeń lub utrzymywania drzew, krzewów lub innej roślinności przekraczających wysokość 3m, wynikający z art. 22 ust. 2 pkt 3 Ustawy
			obszar, w stosunku do którego decyzja o ustaleniu lokalizacji inwestycji towarzyszącej w zakresie sieci przesyłowej ma wywołać skutek, o którym mowa w art. 22 ust. 1 i 6 Ustawy - ograniczenie sposobu korzystania z nieruchomości następuje bez odszkodowania (grunty stanowiące pas drogowy drogi publicznej - ograniczenie sposobu korzystania z nieruchomości na czas nieokreślony)
			obszar, w stosunku do którego decyzja o ustaleniu lokalizacji inwestycji towarzyszącej w zakresie sieci przesyłowej ma wywołać skutek, o którym mowa w art. 22 ust. 1 i 5 ust. 5 Ustawy - ograniczenie sposobu korzystania z nieruchomości na czas określony
			obszar, w stosunku do którego decyzja o ustaleniu lokalizacji inwestycji towarzyszącej w zakresie sieci przesyłowej ma wywołać skutek, o którym mowa w art. 22 ust. 1, 5 i 6 - ograniczenie sposobu korzystania z nieruchomości następuje bez odszkodowania (grunty stanowiące pas drogowy drogi publicznej, obszar kolejowy lub pokryty wodami) - ograniczenie sposobu korzystania z nieruchomości na czas określony
			granice obszaru objętego wnioskiem

SKALA 1:1 000

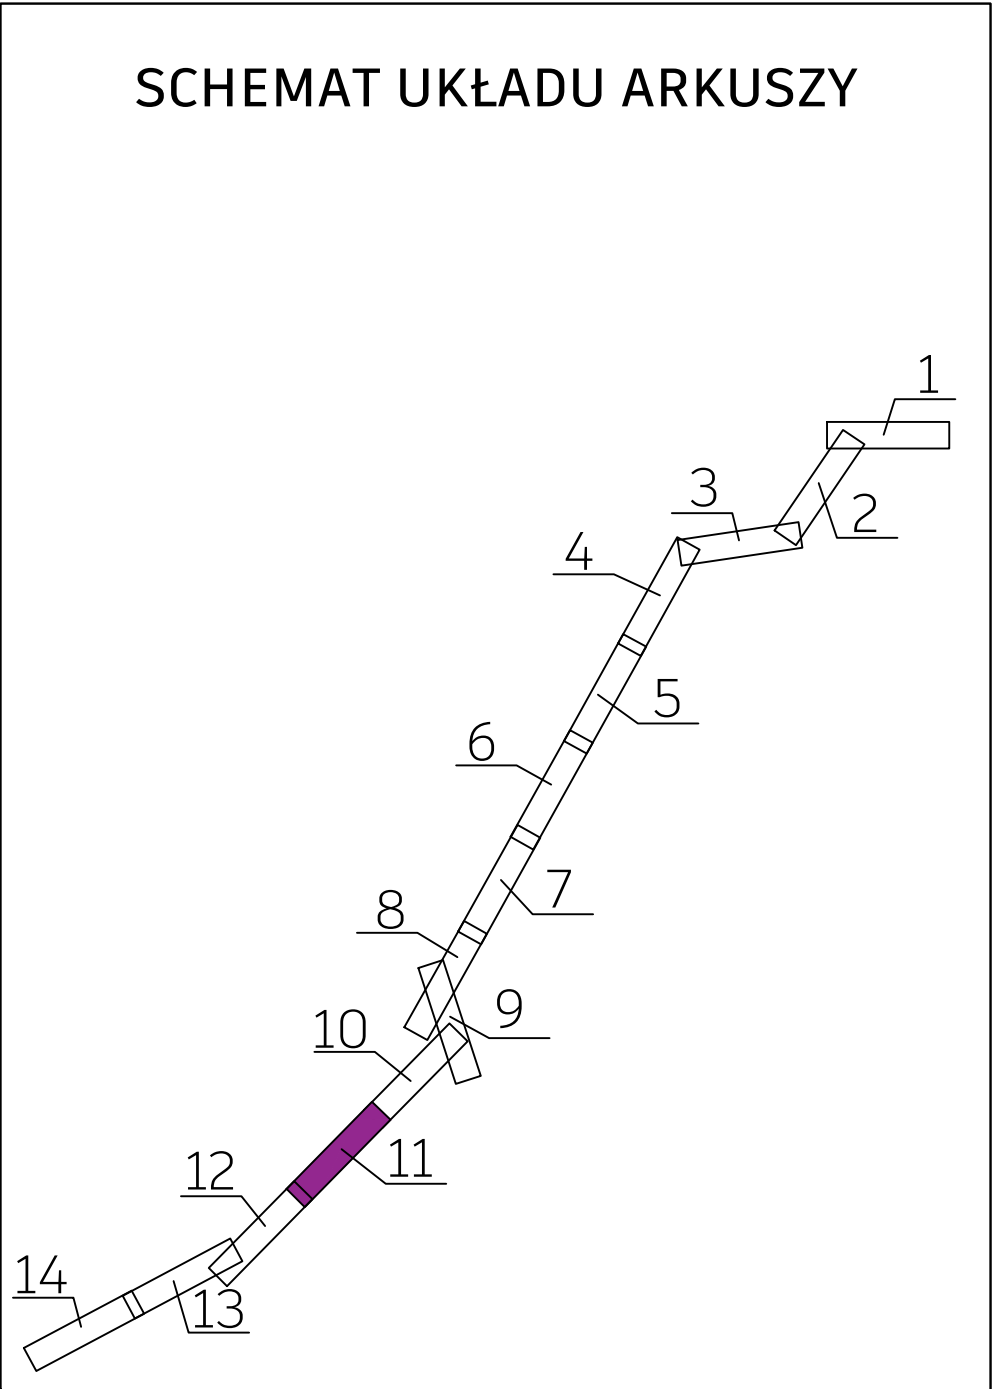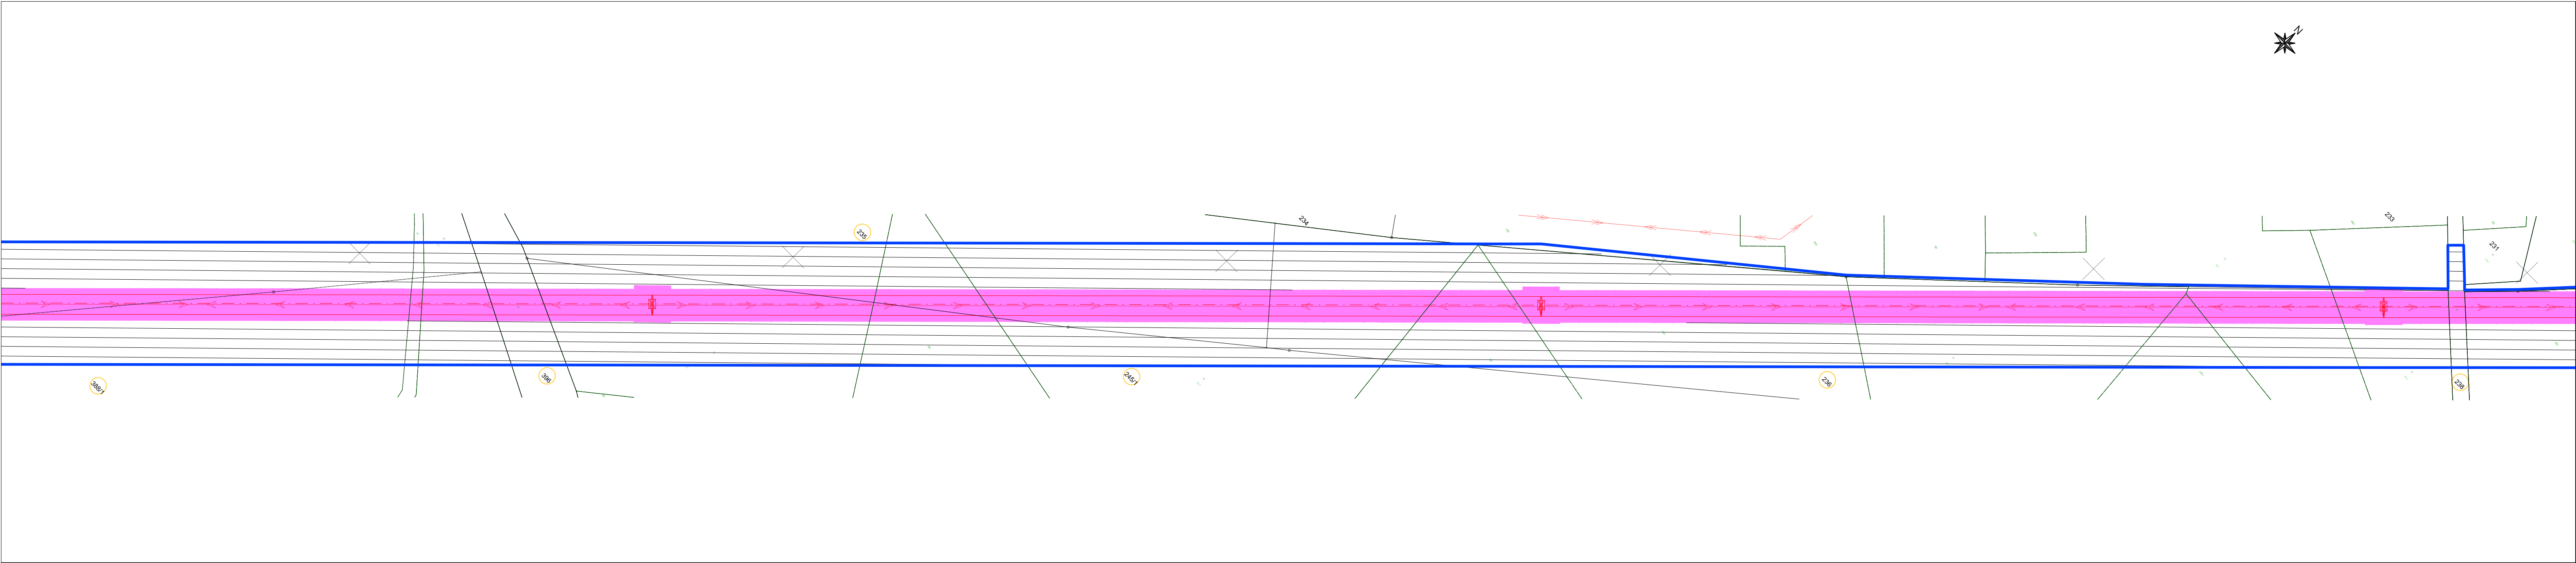



NAZWA INWESTYCJI:
PRZEBUDOWA NAPOWIETRZNEJ LINII WN 110 kV RELACJI TWARDOGÓRA - SOŚNIE

TYTUŁ RYSUNKU:
OKREŚLENIE GRANIC TERENU OBJĘTEGO WNIOSEM O WYDANIE DECYZJI O USTALENIU LOKALIZACJI INWESTYCJI TOWARZYSZĄCEJ

SPORZĄDZONO NA PODKŁADZIE MAPY ZASADNICZEJ POBRANEJ Z PAŃSTWOWEGO ZASOBU GEODEZYJNEO I KARTOGRAFICZNEGO, ZGODNIE Z LICENCJĄ:
1. GGO.6642.7665.2025_3017_CL2 - WYDANA PRZEZ STAROSTĘ OSTROWSKIEGO
2. GGO.6648.8662.2025_3017_CL2 - WYDANA PRZEZ STAROSTĘ OSTROWSKIEGO

LEGENDA			
	orientacyjny przebieg projektowanej osi linii WN 110 kV		orientacyjna lokalizacja projektowanego słupa SN 15 kV
	orientacyjny przebieg skrajnych przewodów projektowanej linii WN 110 kV		orientacyjny przebieg projektowanej kablowej linii nn 0,4 kV
	orientacyjny przebieg demontowanej linii WN 110 kV		orientacyjna lokalizacja projektowanego słupa nn 0,4 kV
	orientacyjna lokalizacja słupa WN 110 kV, na którym będą wykonywane prace/roboty budowlane		orientacyjny przebieg demontowanej linii SN 15 kV/ nn 0,4 kV
	orientacyjna lokalizacja demontowanego słupa WN 110 kV		orientacyjna lokalizacja demotnowanego słupa SN 15 kV / nn 0,4 kV
	linia WN 110 kV - poza zakresem opracowania		numer działki objętej wnioskiem
	obszar, w stosunku do którego decyzja o ustaleniu lokalizacji inwestycji towarzyszącej w zakresie sieci przesyłowej ma wywołać skutek, o którym mowa w art. 22 ust. 1 Ustawy - ograniczenie sposobu korzystania z nieruchomości na czas nieokreślony, równocześnie objęty zakazem wykonywania nasadzeń lub utrzymywania drzew, krzewów lub innej roślinności przekraczających wysokość 3 m, wynikający z art. 22 ust. 2 pkt 3 Ustawy		obszar, w stosunku do którego decyzja o ustaleniu lokalizacji inwestycji towarzyszącej w zakresie sieci przesyłowej ma wywołać skutek, o którym mowa w art. 22 ust. 1 Ustawy - ograniczenie sposobu korzystania z nieruchomości na czas nieokreślony, równocześnie objęty zakazem wykonywania nasadzeń lub utrzymywania drzew, krzewów lub innej roślinności przekraczających wysokość 0.5 m, wynikający z art. 22 ust. 2 pkt 3 Ustawy
	obszar, w stosunku do którego decyzja o ustaleniu lokalizacji inwestycji towarzyszącej w zakresie sieci przesyłowej ma wywołać skutek, o którym mowa w art. 22 ust. 1 Ustawy - ograniczenie sposobu korzystania z nieruchomości na czas nieokreślony		obszar, w stosunku do którego decyzja o ustaleniu lokalizacji inwestycji towarzyszącej w zakresie sieci przesyłowej ma wywołać skutek, o którym mowa w art. 22 ust. 1, 2 i 6 Ustawy - ograniczenie sposobu korzystania z nieruchomości następuje bez odszkodowania (grunty stanowiące pas drogowy drogi publicznej lub pokryte wodami - ograniczenie sposobu korzystania z nieruchomości na czas nieokreślony) równocześnie objęty zakazem wykonywania nasadzeń lub utrzymywania drzew, krzewów lub innej roślinności przekraczających wysokość 3m, wynikający z art. 22 ust. 2 pkt 3 Ustawy
	obszar, w stosunku do którego decyzja o ustaleniu lokalizacji inwestycji towarzyszącej w zakresie sieci przesyłowej ma wywołać skutek, o którym mowa w art. 22 ust. 1 i 6 Ustawy - ograniczenie sposobu korzystania z nieruchomości następuje bez odszkodowania (grunty stanowiące pas drogowy drogi publicznej - ograniczenie sposobu korzystania z nieruchomości na czas nieokreślony)		obszar, w stosunku do którego decyzja o ustaleniu lokalizacji inwestycji towarzyszącej w zakresie sieci przesyłowej ma wywołać skutek, o którym mowa w art. 22 ust. 1 i 5 Ustawy - ograniczenie sposobu korzystania z nieruchomości na czas określony
	obszar, w stosunku do którego decyzja o ustaleniu lokalizacji inwestycji towarzyszącej w zakresie sieci przesyłowej ma wywołać skutek, o którym mowa w art. 22 ust. 1, 5 i 6 - ograniczenie sposobu korzystania z nieruchomości następuje bez odszkodowania (grunty stanowiące pas drogowy drogi publicznej, obszar kolejowy lub pokryty wodami) - ograniczenie sposobu korzystania z nieruchomości na czas określony		granice obszaru objętego wnioskiem

SKALA 1:1 000

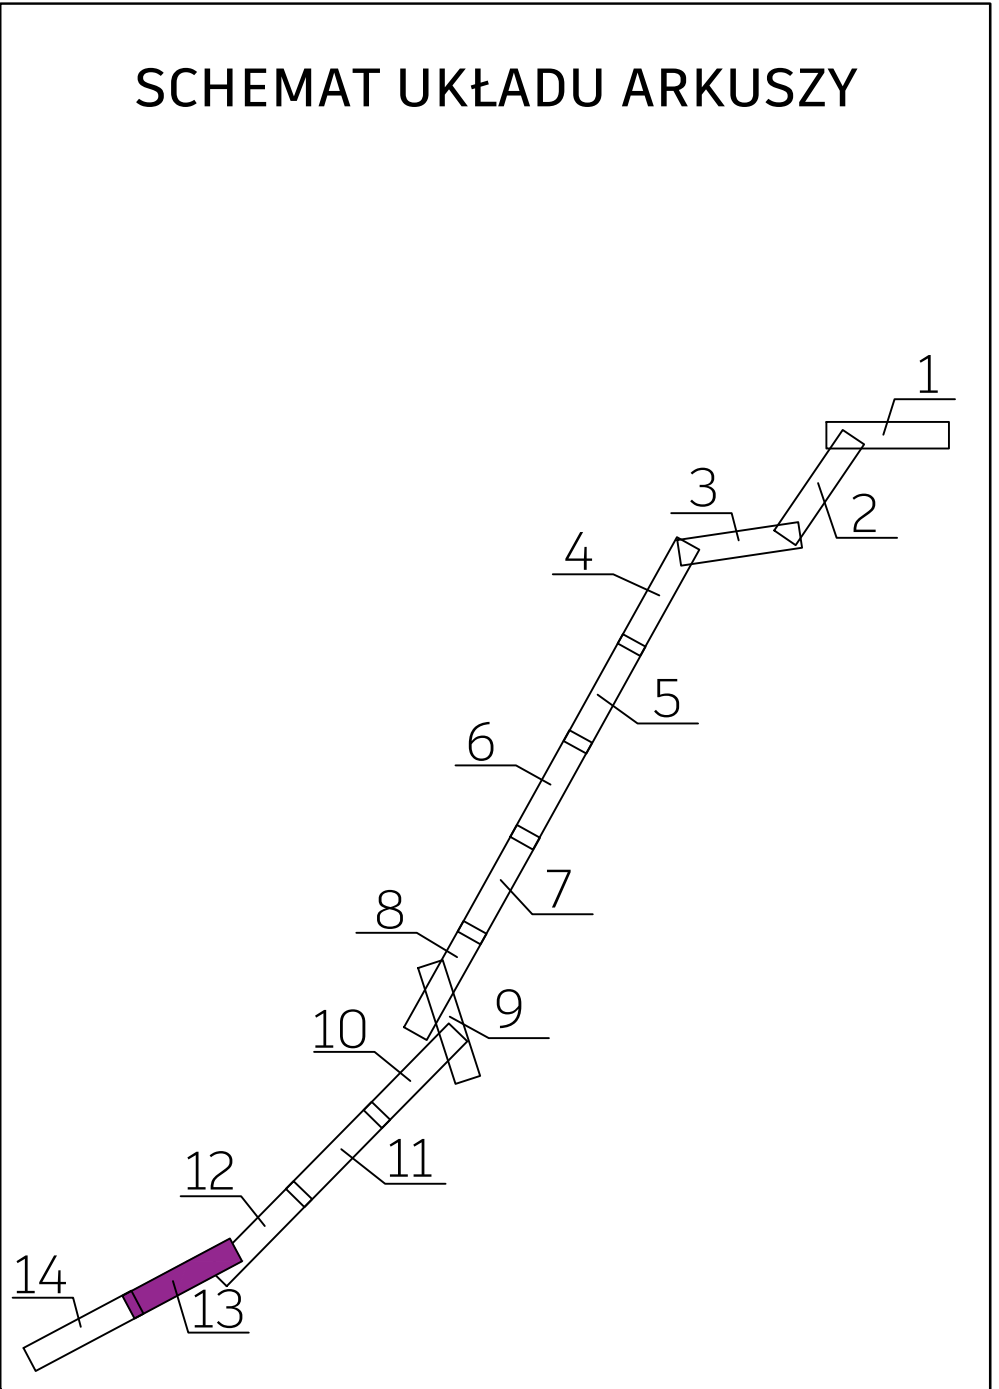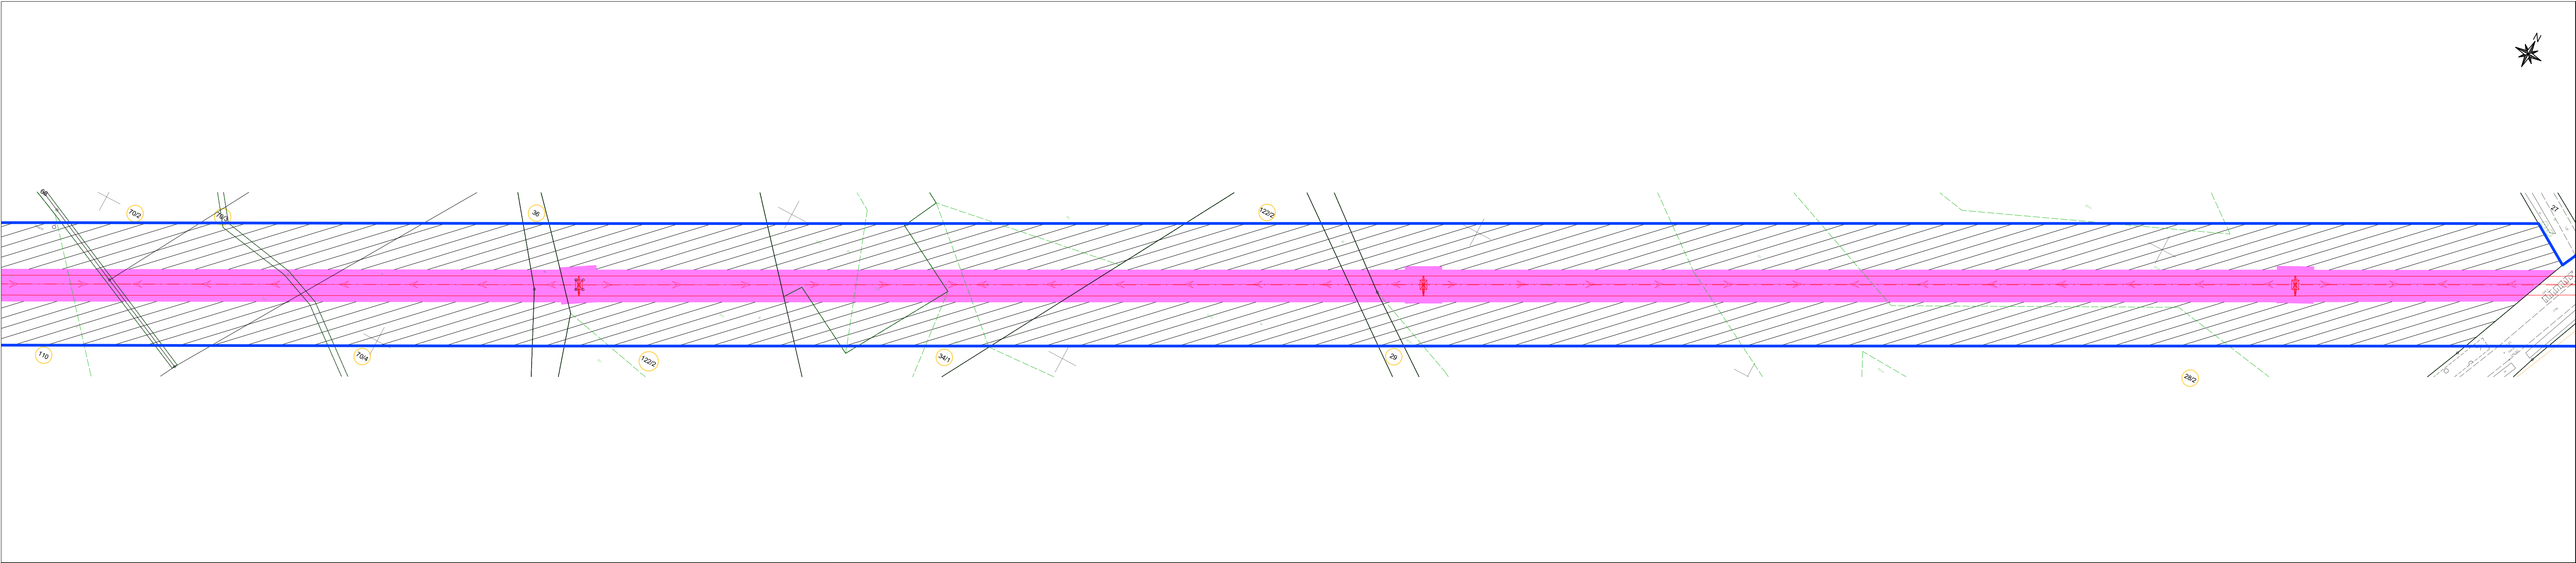

NAZWA INWESTYCJI:
PRZEBUDOWA NAPOWIETRZNEJ LINII WN 110 kV RELACJI TWARDOGÓRA - SOŚNIE

TYTUŁ RYSUNKU:
OKREŚLENIE GRANIC TERENU OBJĘTEGO WNIOSEM O WYDANIE DECYZJI O USTALENIU LOKALIZACJI INWESTYCJI TOWARZYSZĄCEJ

SPORZĄDZONO NA PODKŁADZIE MAPY ZASADNICZEJ POBRANEJ Z PAŃSTWOWEGO ZASOBU GEODEZYJNEO I KARTOGRAFICZNEGO, ZGODNIE Z LICENCJĄ:
1. GGO.6642.7665.2025_3017_CL2 - WYDANA PRZEZ STAROSTĘ OSTROWSKIEGO
2. GGO.6648.8662.2025_3017_CL2 - WYDANA PRZEZ STAROSTĘ OSTROWSKIEGO

LEGENDA			
	orientacyjny przebieg projektowanej osi linii WN 110 kV		orientacyjny przebieg projektowanej kablowej linii SN 15 kV
	orientacyjny przebieg skrajnych przewodów projektowanej linii WN 110 kV		orientacyjna lokalizacja projektowanego słupa SN 15 kV
	orientacyjny przebieg demontowanej linii WN 110 kV		orientacyjny przebieg projektowanej kablowej linii nn 0,4 kV
	orientacyjna lokalizacja słupa WN 110 kV, na którym będą wykonywane prace/roboty budowlane		orientacyjna lokalizacja projektowanego słupa nn 0,4 kV
	orientacyjna lokalizacja demontowanego słupa WN 110 kV		orientacyjny przebieg demontowanej linii SN 15 kV/ nn 0,4 kV
	linia WN 110 kV - poza zakresem opracowania		orientacyjna lokalizacja demotnowanego słupa SN 15 kV / nn 0,4 kV
			numer działki objętej wnioskiem
			obszar, w stosunku do którego decyzja o ustaleniu lokalizacji inwestycji towarzyszącej w zakresie sieci przesyłowej ma wywołać skutek, o którym mowa w art. 22 ust. 1 Ustawy - ograniczenie sposobu korzystania z nieruchomości na czas nieokreślony, równocześnie objęty zakazem wykonywania nasadzeń lub utrzymywania drzew, krzewów lub innej roślinności przekraczających wysokość 3 m, wynikający z art. 22 ust. 2 pkt 3 Ustawy
			obszar, w stosunku do którego decyzja o ustaleniu lokalizacji inwestycji towarzyszącej w zakresie sieci przesyłowej ma wywołać skutek, o którym mowa w art. 22 ust. 1 Ustawy - ograniczenie sposobu korzystania z nieruchomości na czas nieokreślony, równocześnie objęty zakazem wykonywania nasadzeń lub utrzymywania drzew, krzewów lub innej roślinności przekraczających wysokość 0.5 m, wynikający z art. 22 ust. 2 pkt 3 Ustawy
			obszar, w stosunku do którego decyzja o ustaleniu lokalizacji inwestycji towarzyszącej w zakresie sieci przesyłowej ma wywołać skutek, o którym mowa w art. 22 ust. 1 Ustawy - ograniczenie sposobu korzystania z nieruchomości na czas nieokreślony
			obszar, w stosunku do którego decyzja o ustaleniu lokalizacji inwestycji towarzyszącej w zakresie sieci przesyłowej ma wywołać skutek, o którym mowa w art. 22 ust. 1, 2 i 6 Ustawy - ograniczenie sposobu korzystania z nieruchomości następuje bez odszkodowania (grunty stanowiące pas drogowy drogi publicznej lub pokryte wodami - ograniczenie sposobu korzystania z nieruchomości na czas nieokreślony) równocześnie objęty zakazem wykonywania nasadzeń lub utrzymywania drzew, krzewów lub innej roślinności przekraczających wysokość 3m, wynikający z art. 22 ust. 2 pkt 3 Ustawy
			obszar, w stosunku do którego decyzja o ustaleniu lokalizacji inwestycji towarzyszącej w zakresie sieci przesyłowej ma wywołać skutek, o którym mowa w art. 22 ust. 1 i 6 Ustawy - ograniczenie sposobu korzystania z nieruchomości następuje bez odszkodowania (grunty stanowiące pas drogowy drogi publicznej - ograniczenie sposobu korzystania z nieruchomości na czas nieokreślony)
			obszar, w stosunku do którego decyzja o ustaleniu lokalizacji inwestycji towarzyszącej w zakresie sieci przesyłowej ma wywołać skutek, o którym mowa w art. 22 ust. 1 i 5 Ustawy - ograniczenie sposobu korzystania z nieruchomości na czas określony
			obszar, w stosunku do którego decyzja o ustaleniu lokalizacji inwestycji towarzyszącej w zakresie sieci przesyłowej ma wywołać skutek, o którym mowa w art. 22 ust. 1, 5 i 6 - ograniczenie sposobu korzystania z nieruchomości następuje bez odszkodowania (grunty stanowiące pas drogowy drogi publicznej, obszar kolejowy lub pokryty wodami) - ograniczenie sposobu korzystania z nieruchomości na czas określony
			granice obszaru objętego wnioskiem

SKALA 1:1 000

