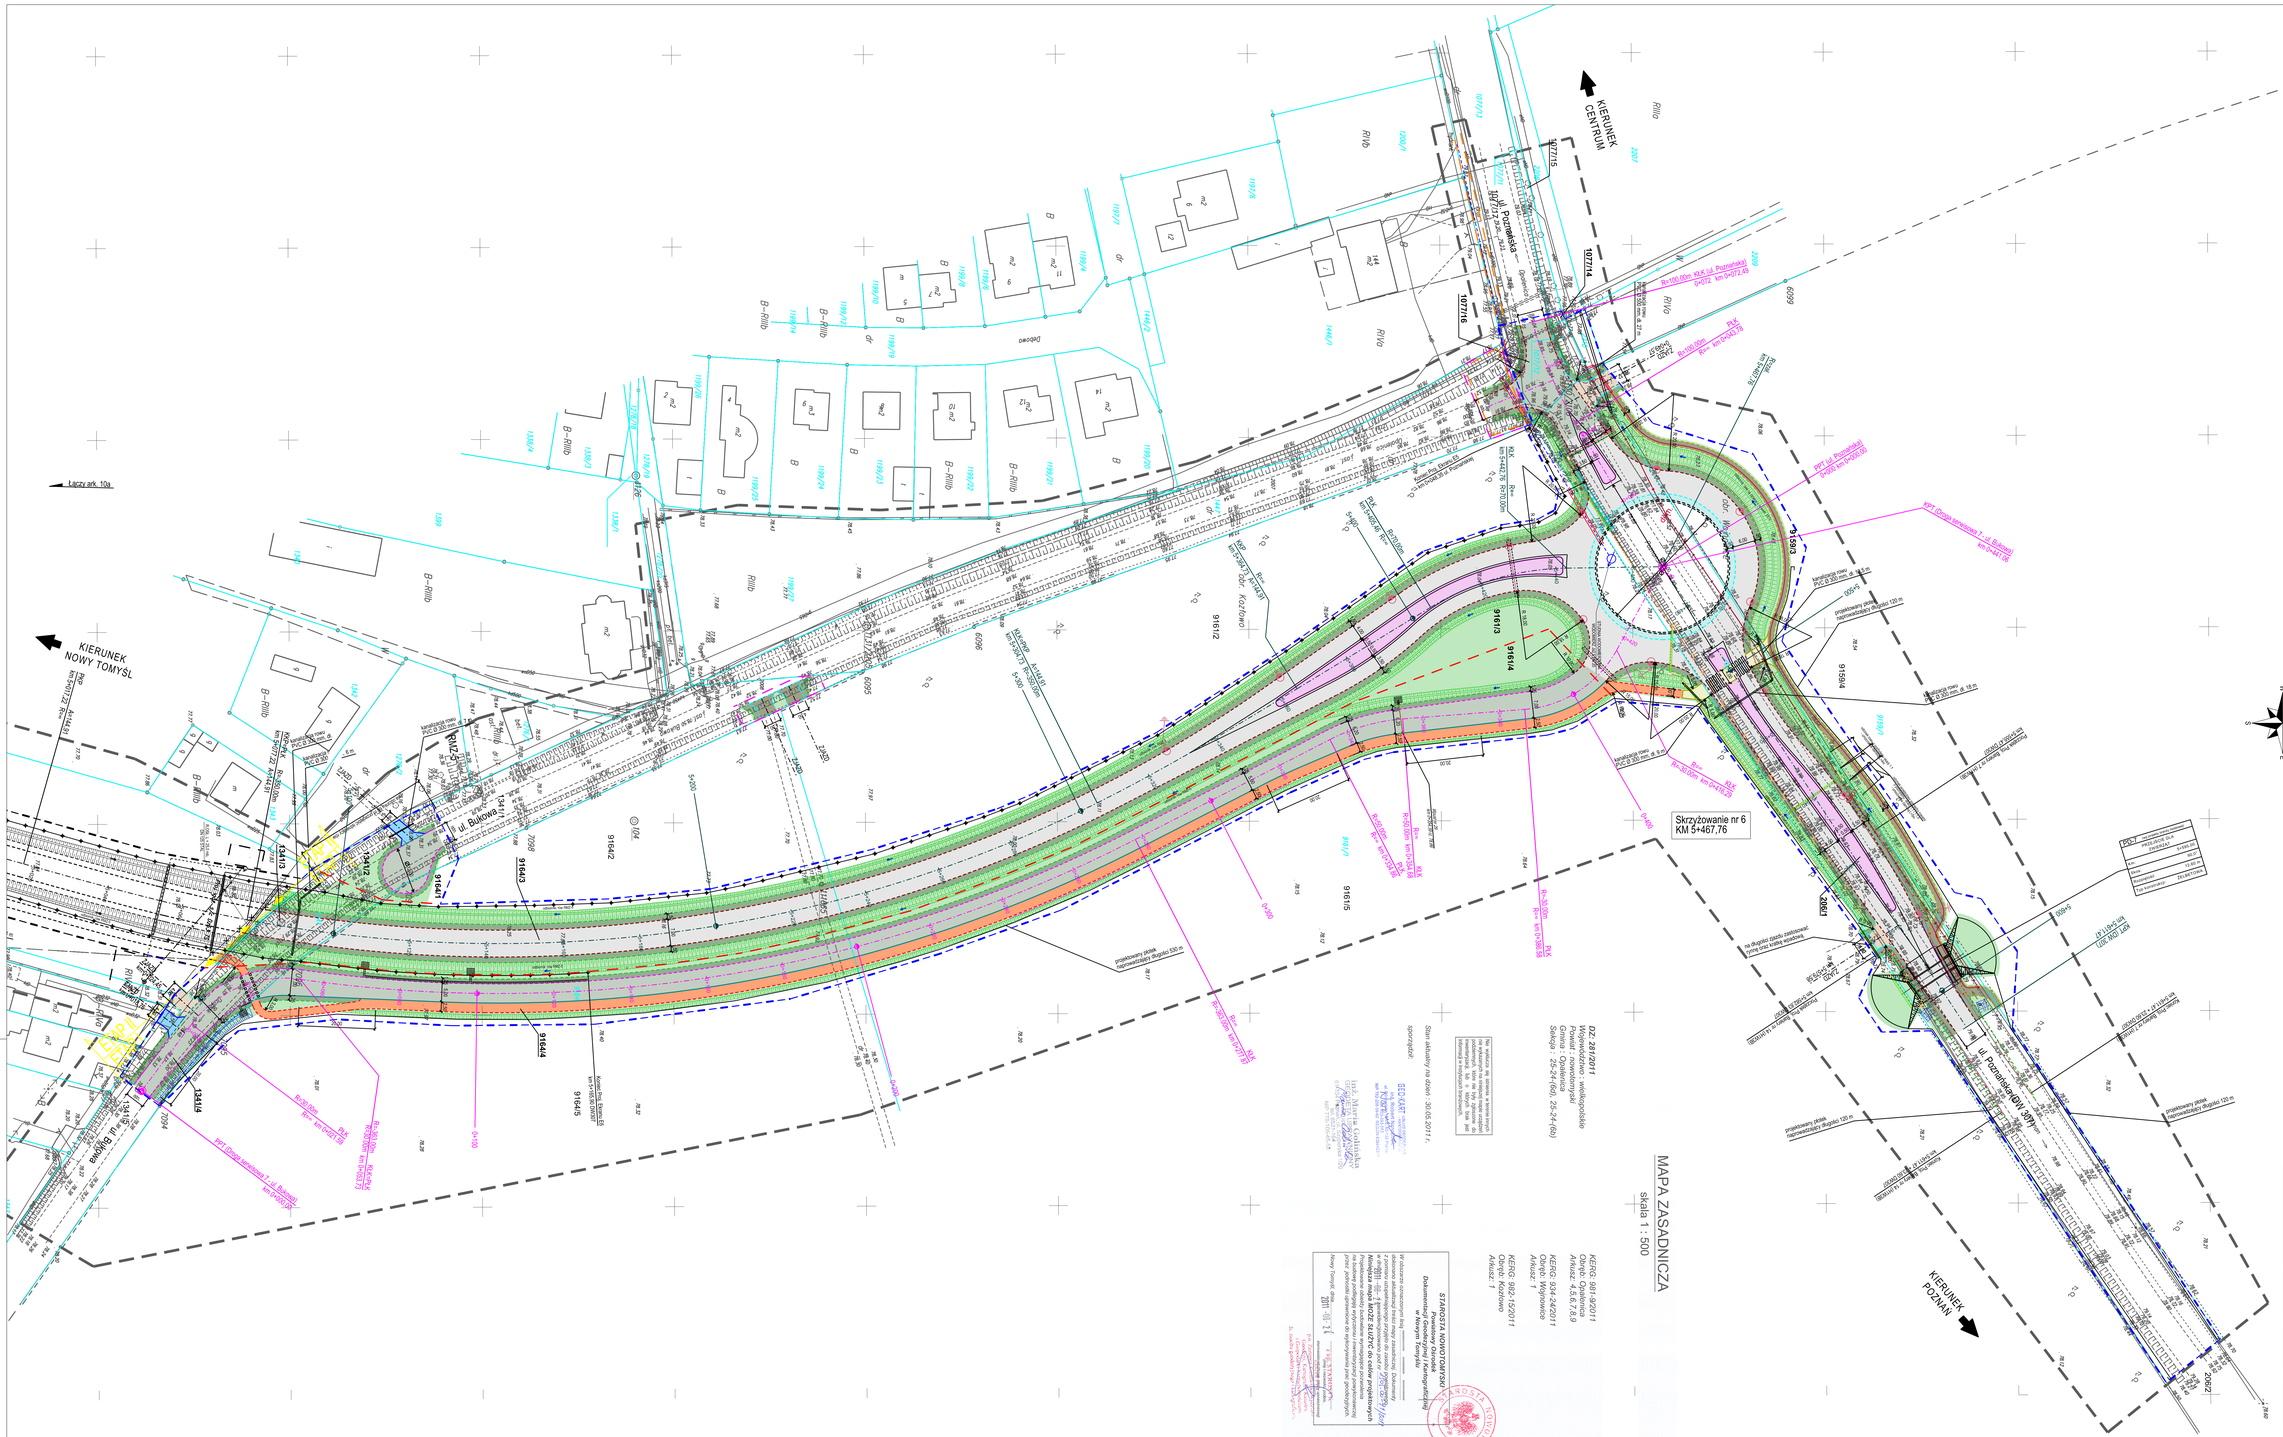
KIERUNEK NOWY TOMYŚL
KIERUNEK CENTRUM
KIERUNEK POZNAŃ
ul. Bukowa
ul. Poznańska (DW 307)
Skrzyżowanie nr 6
KM 5+467,76
Łączy ark. 10a
Dębowa
Rów
Oznaczenia granic:
linia rozgraniczająca pas drogowy dróg wojewódzkich
granica terenów kolejowych zamkniętych
granica terenów wód płynących
projektowana wewnętrzna linia rozgraniczająca
projektowana granica czasowego zajęcia dla projektowanych sieci uzbrojenia terenu
projektowana granica czasowego zajęcia dla przebudowy dróg innych kategorii
istniejąca granica działek
Kształt
ARK. 1
ARK. 2
ARK. 3
ARK. 4
ARK. 5a
ARK. 5b
ARK. 6
ARK. 7
ARK. 8
ARK. 9a
ARK. 9b
ARK. 10a
ARK. 10b
ARK. 11
Generalny Wykonawca/General Contractor
Mostostal Warszawa S.A.
ul. Konstruktorska 11A • 02-673 Warszawa • Polska
adres do korespondencji
Biuro regionalne w Poznaniu
ul. Mielżyńa 31-35/19 Poznań • Polska
tel. +48 61 852 58 91 • fax +48 61 852 58 37
Generalny Projektant/General Designer
Tebodin Poland Sp. z o.o
ul. Taborowa 71-124/77 Warszawa • Polska
adres do korespondencji
ul. Alpejska 8, 60-101 Poznań • Polska
tel. +48 61 668 76 00 • fax +48 61 668 76 99
NIP: 525-157-30-00 • REGON: 012349503
Inwestor/Investor
Wielkopolski Zarząd Dróg Wojewódzkich
ul. Wilkowa 31 • 61-623 Poznań • Polska
tel. +48 61 826 53 50• fax +48 61 852 07 31
Projekt/Project
Budowa obwodnicy Opalenicy w ciągu drogi wojewódzkiej nr 307 w systemie Zaprojektuj i Wybuduj
Adres/Address
województwo wielkopolskie, powiat nowotomyski, gmina Opalenica
Obiekt/Object
Układ drogowy
PRZEBIEG DROGI
Z LINIAMI ROZGRANICZAJĄCYMI
Tytuł/Title
Etap/Version
Projektant / Designer
Inż. Przemysław Pluczak
SWP/00
Kierownik / Leader
Mgr. Grzegorz Krajewski
Paweł Obiałek
Inż. Andrea Aniczak
Inż. Monika Mał
Inż. Paweł Szczepański
Inż. Katarzyna Ciemnicka
Sprawdzający / Checker
Inż. Aleksandr Sokołowski
Inż. Marcin Gołębiewski
Uzgodnienie / Approval
Data / Date
Skala / Scale
1:500
PROJEKT BUDOWLANY
Branża / Discipline
DROGOWA
ROAD
Numer rysunku/Drawing number
10
Ark. / Sh.
b
Dr. / Dr.
0
Dr. kol. / Dr. col.
0
MAPA ZASADNICZA
skala 1 : 500
DZ. 2812/2011
Województwo - wielkopolskie
Powiat - nowotomyski
Gmina - Opalenica
Sekcja - 25-24-(66), 25-24-(68)
Stan aktualny na dzień: 30.05.2011 r.
sporządził:
KERG: 991-9/2011
Obręb: Opalenica
Arkusz: 4,5,6,7,8,9
KERG: 934-2/2011
Obręb: Wyrzonka
Arkusz: 1
KERG: 982-1/2011
Obręb: Grzybno
Arkusz: 1
STAROSTA NOWOTOMSKI
Przekazano materiały w Wersji Tekstowej
Dokumentacja jest zgodna z wymaganiami
Numeryczna mapa MOŻE SŁUŻYĆ do celów projektowania
Nowy Tomyśl, dnia 2011-08-31
Starosta Nowotomski
Wydział Geodezji, Kartografii i Katastru
Dokumentacja jest zgodna z wymaganiami
Nowy Tomyśl, dnia 2011-08-31
Starosta Nowotomski
Wydział Geodezji, Kartografii i Katastru
Ta mapa jest mapą zasadniczą w rozumieniu art. 4 pkt 8 ustawy z dnia 17 maja 1989 r. Prawo geodezyjne i kartograficzne (Dz. U. z 2005 r. Nr 240, poz. 2052 z późn. zm.)
Numeryczna mapa MOŻE SŁUŻYĆ do celów projektowania
Nowy Tomyśl, dnia 2011-08-31
Starosta Nowotomski
Wydział Geodezji, Kartografii i Katastru
Ta mapa jest mapą zasadniczą w rozumieniu art. 4 pkt 8 ustawy z dnia 17 maja 1989 r. Prawo geodezyjne i kartograficzne (Dz. U. z 2005 r. Nr 240, poz. 2052 z późn. zm.)
STAROSTA NOWOTOMSKI