


Przekrój B-B

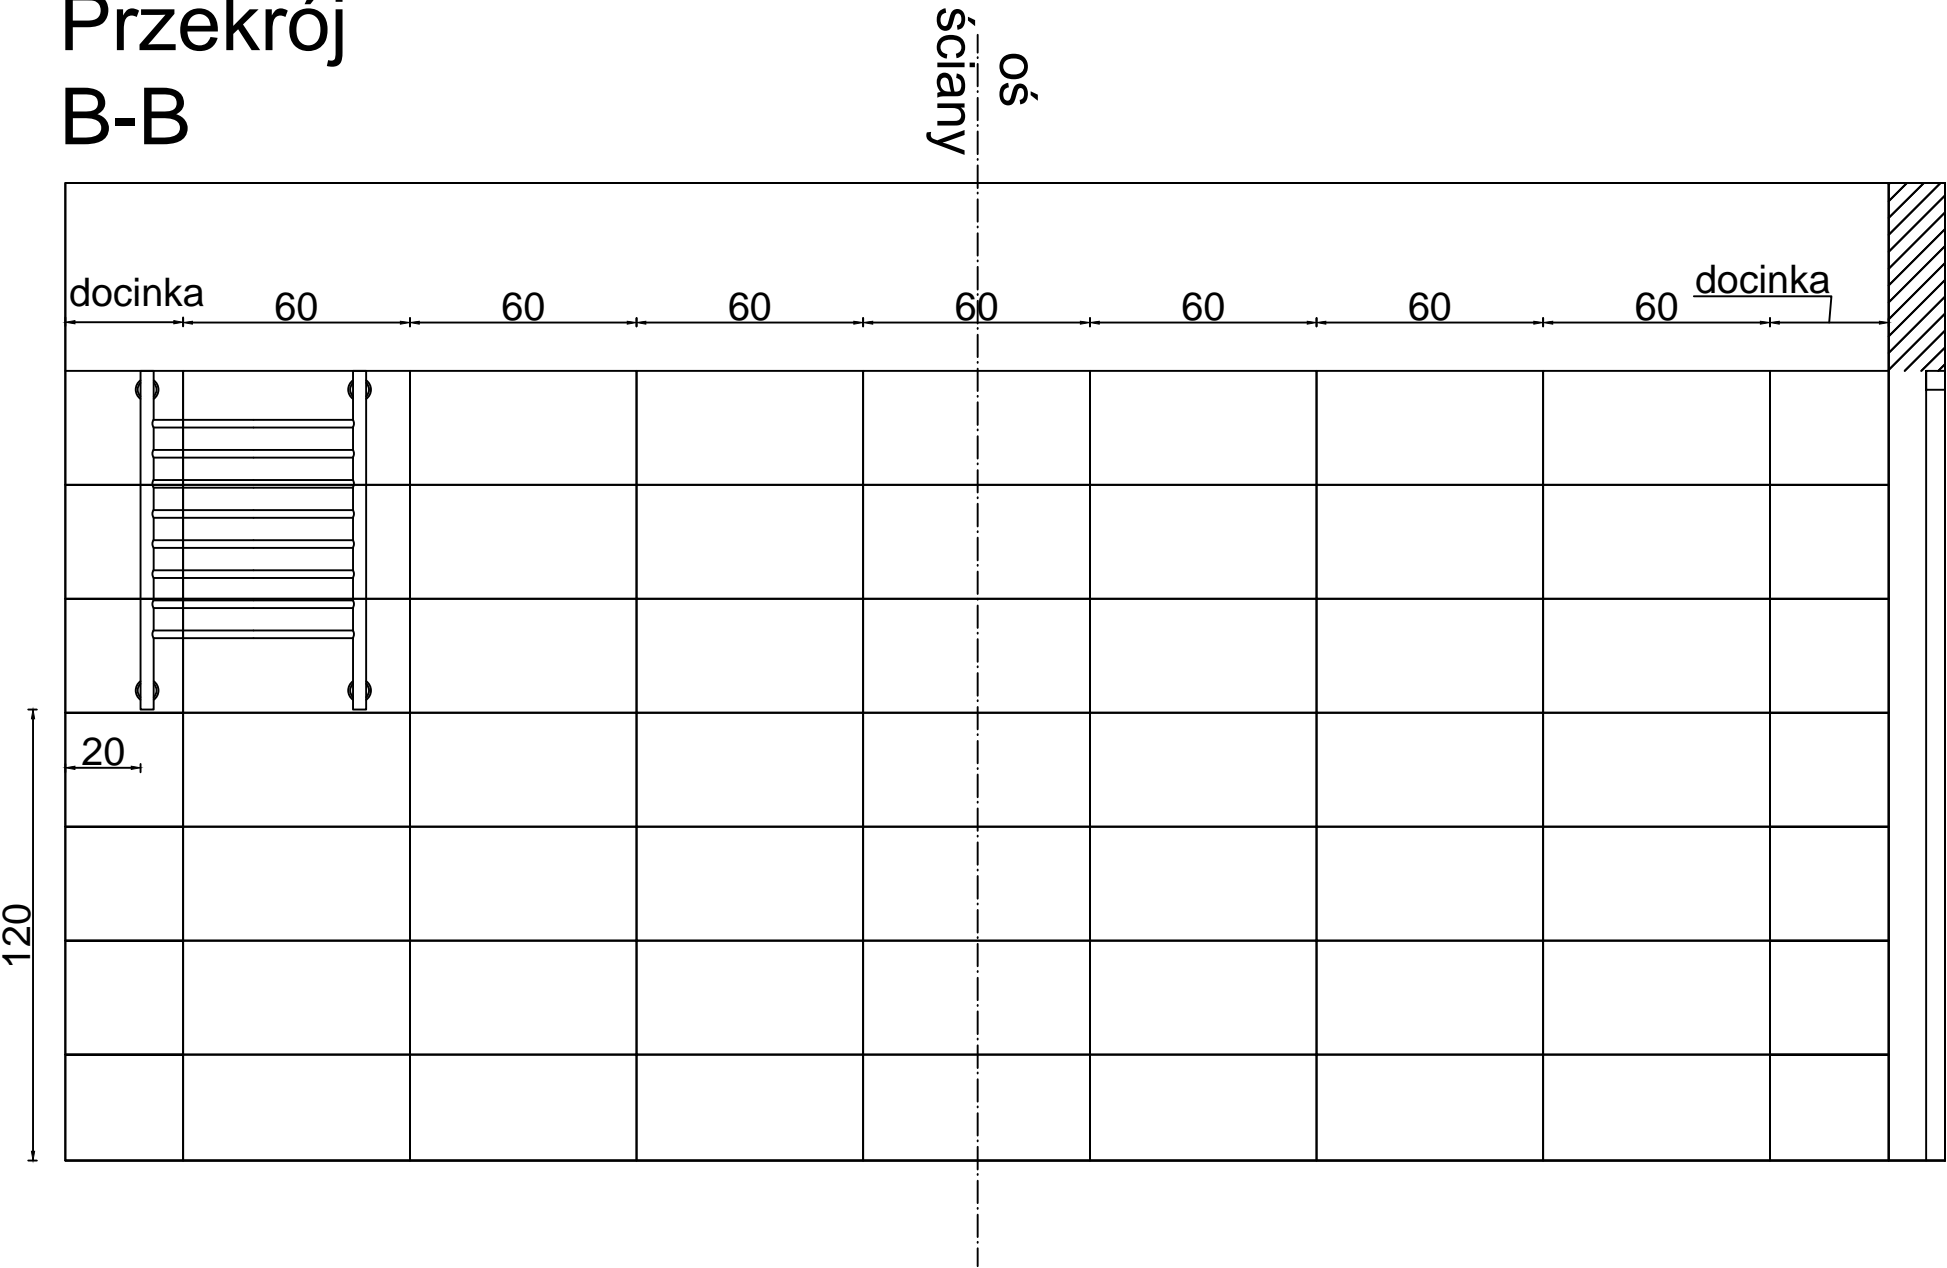

Niniejszy projekt jest projektem ideowym wymagającym ustalenia szczegółów podczas realizacji

INWESTOR:			
TEMAT:	Prace remontowe – Wielkopolski Urząd Wojewódzki Delegatura w Pile zlokalizowanego na ul. Dzieci Polskich 26, 64-920 Pila Remont i modernizacja łazienek w pomieszczeniach 23 i 24		
TYTUŁ:	Projektowany układ płytek ściennych, przekrój B-B		PODPIS:
AUTOR:	mgr inż. Maciej Bonikowski		
	DATA:	02.2019r.	NR RYS.: PW7