


# Przekrój A-A

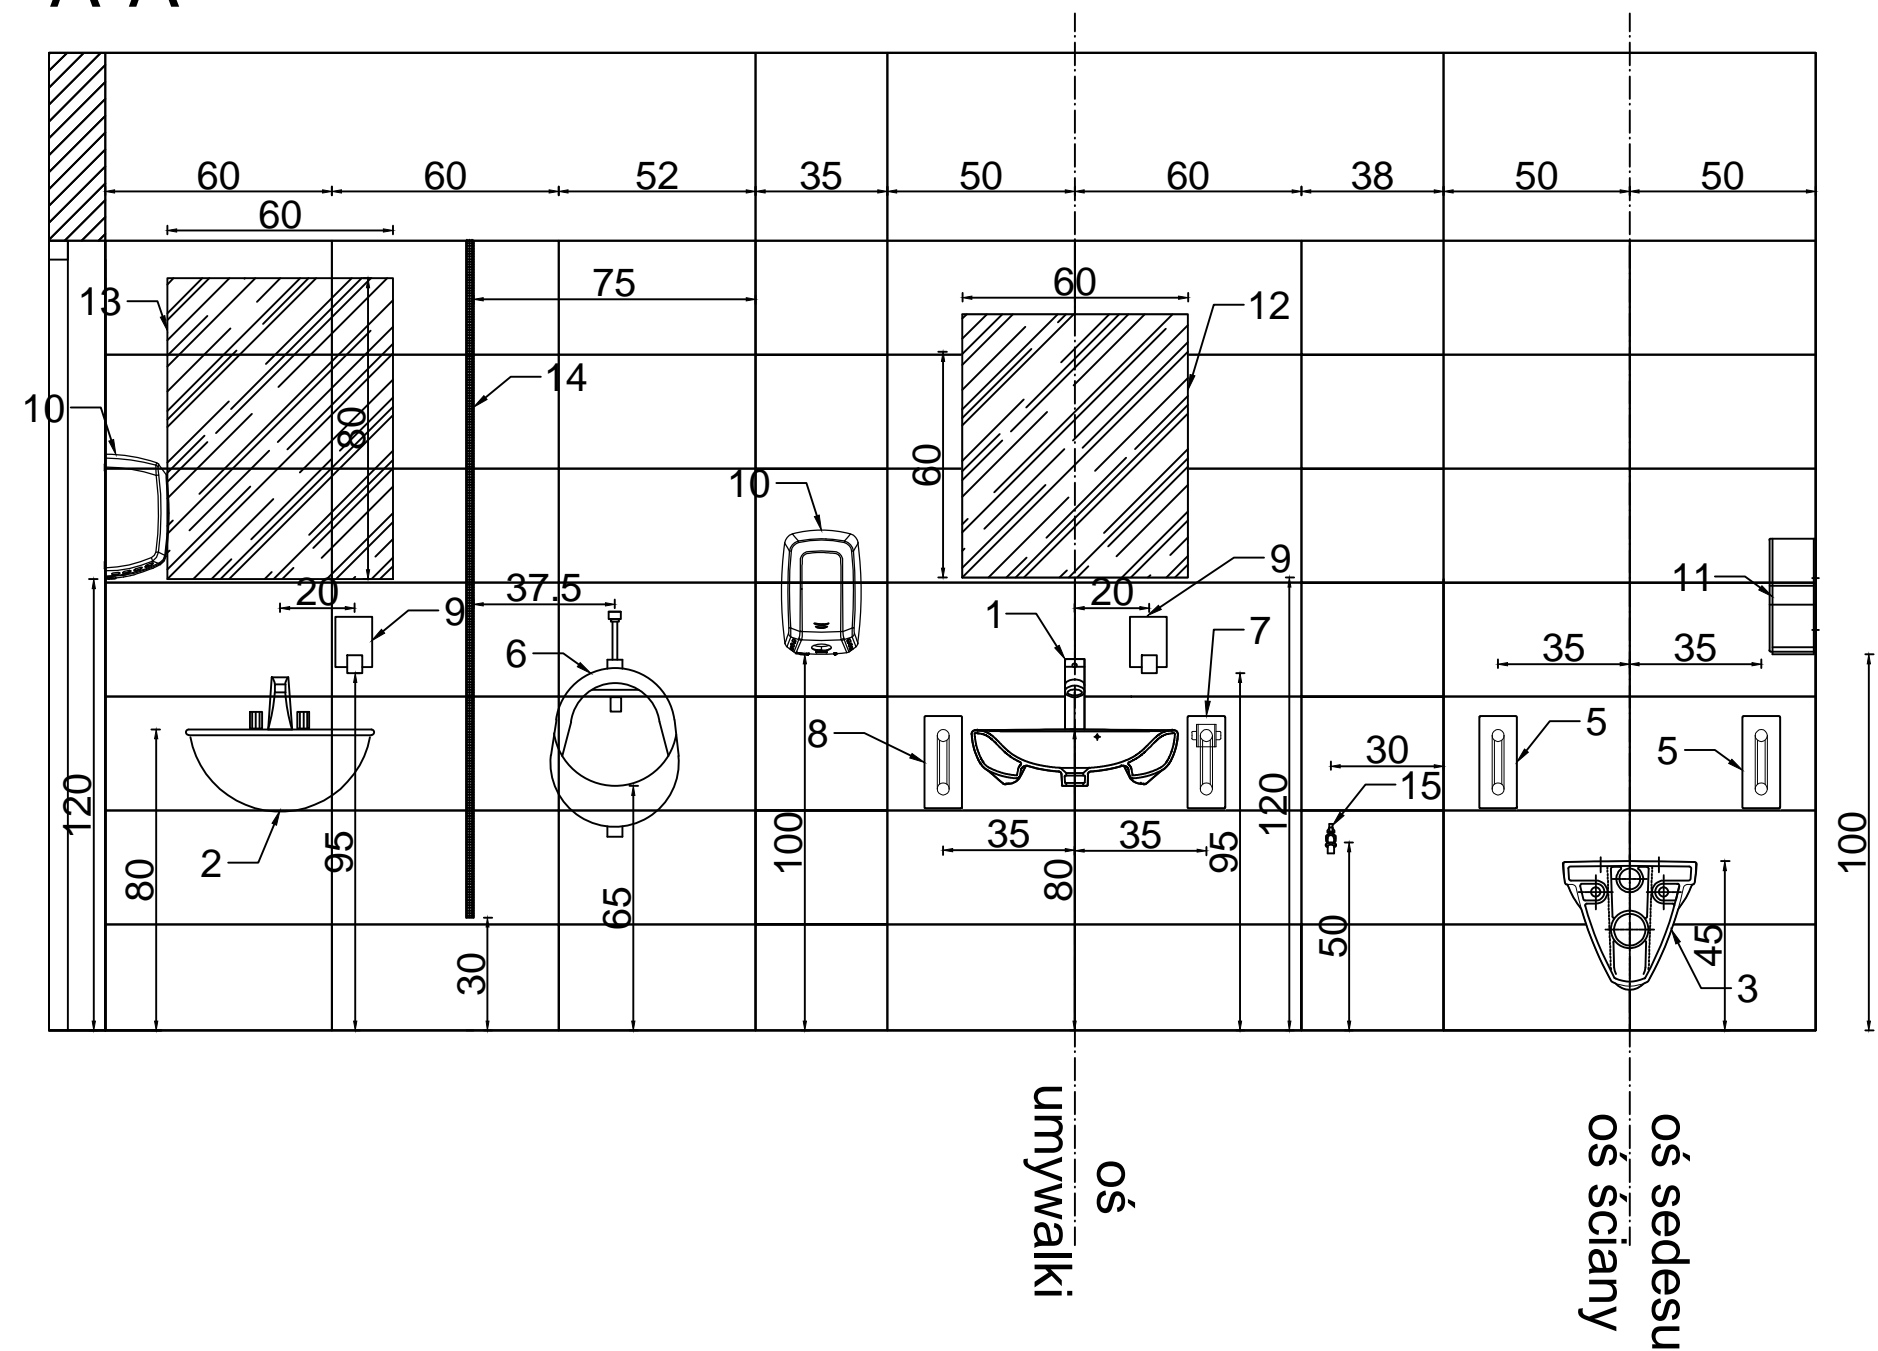

- 1- Umywalka z baterią dostosowane do osób niepełnosprawnych
- 2- Umywalka zwykła
- 3 -Sedes przystosowany do osób niepełnosprawnych z systemem automatycznego spłukiwania
- 4 - Sedes kompaktowy
- 5 - Poręcz 85 cm stała
- 6 - Pisuar
- 7 - Poręcz 60 cm uchylna
- 8 - Poręcz 60 cm stała
- 9 - Bezdotykowy dozownik do mydła
- 10 - Pojemnik na ręczniki papierowe
- 11 - Uchwyt na papier
- 12 -Lustro z możliwością odchylania
- 13 -Lustro klejone na płytki
- 14 -ścianka HPL 180x40x2 cm
- 15 -Zawór kulkowy czerpalny 1/2"
- 16 - gniazdko elektryczne ~230v hermetyczne

Niniejszy projekt jest projektem ideowym wymagającym ustalenia szczegółów podczas realizacji

INWESTOR:			
TEMAT:	Prace remontowe – Wielkopolski Urząd Wojewódzki Delegatura w Pile zlokalizowanego na ul. Dzieci Polskich 26, 64-920 Pila Remont i modernizacja łazienek w pomieszczeniach 23 i 24		
TYTUŁ:	Projektowany układ płytek ściennych, przekrój A-A		PODPIS:
AUTOR:	mgr inż. Maciej Bonikowski		
	DATA:	02.2019r.	NR RYS.: PW8