
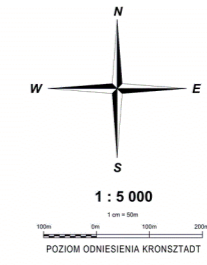


ZASIĘG TERYTORIALNEGO PRZEJŚCIA GRANICZNEGO W PORCIE LOTNICZYM

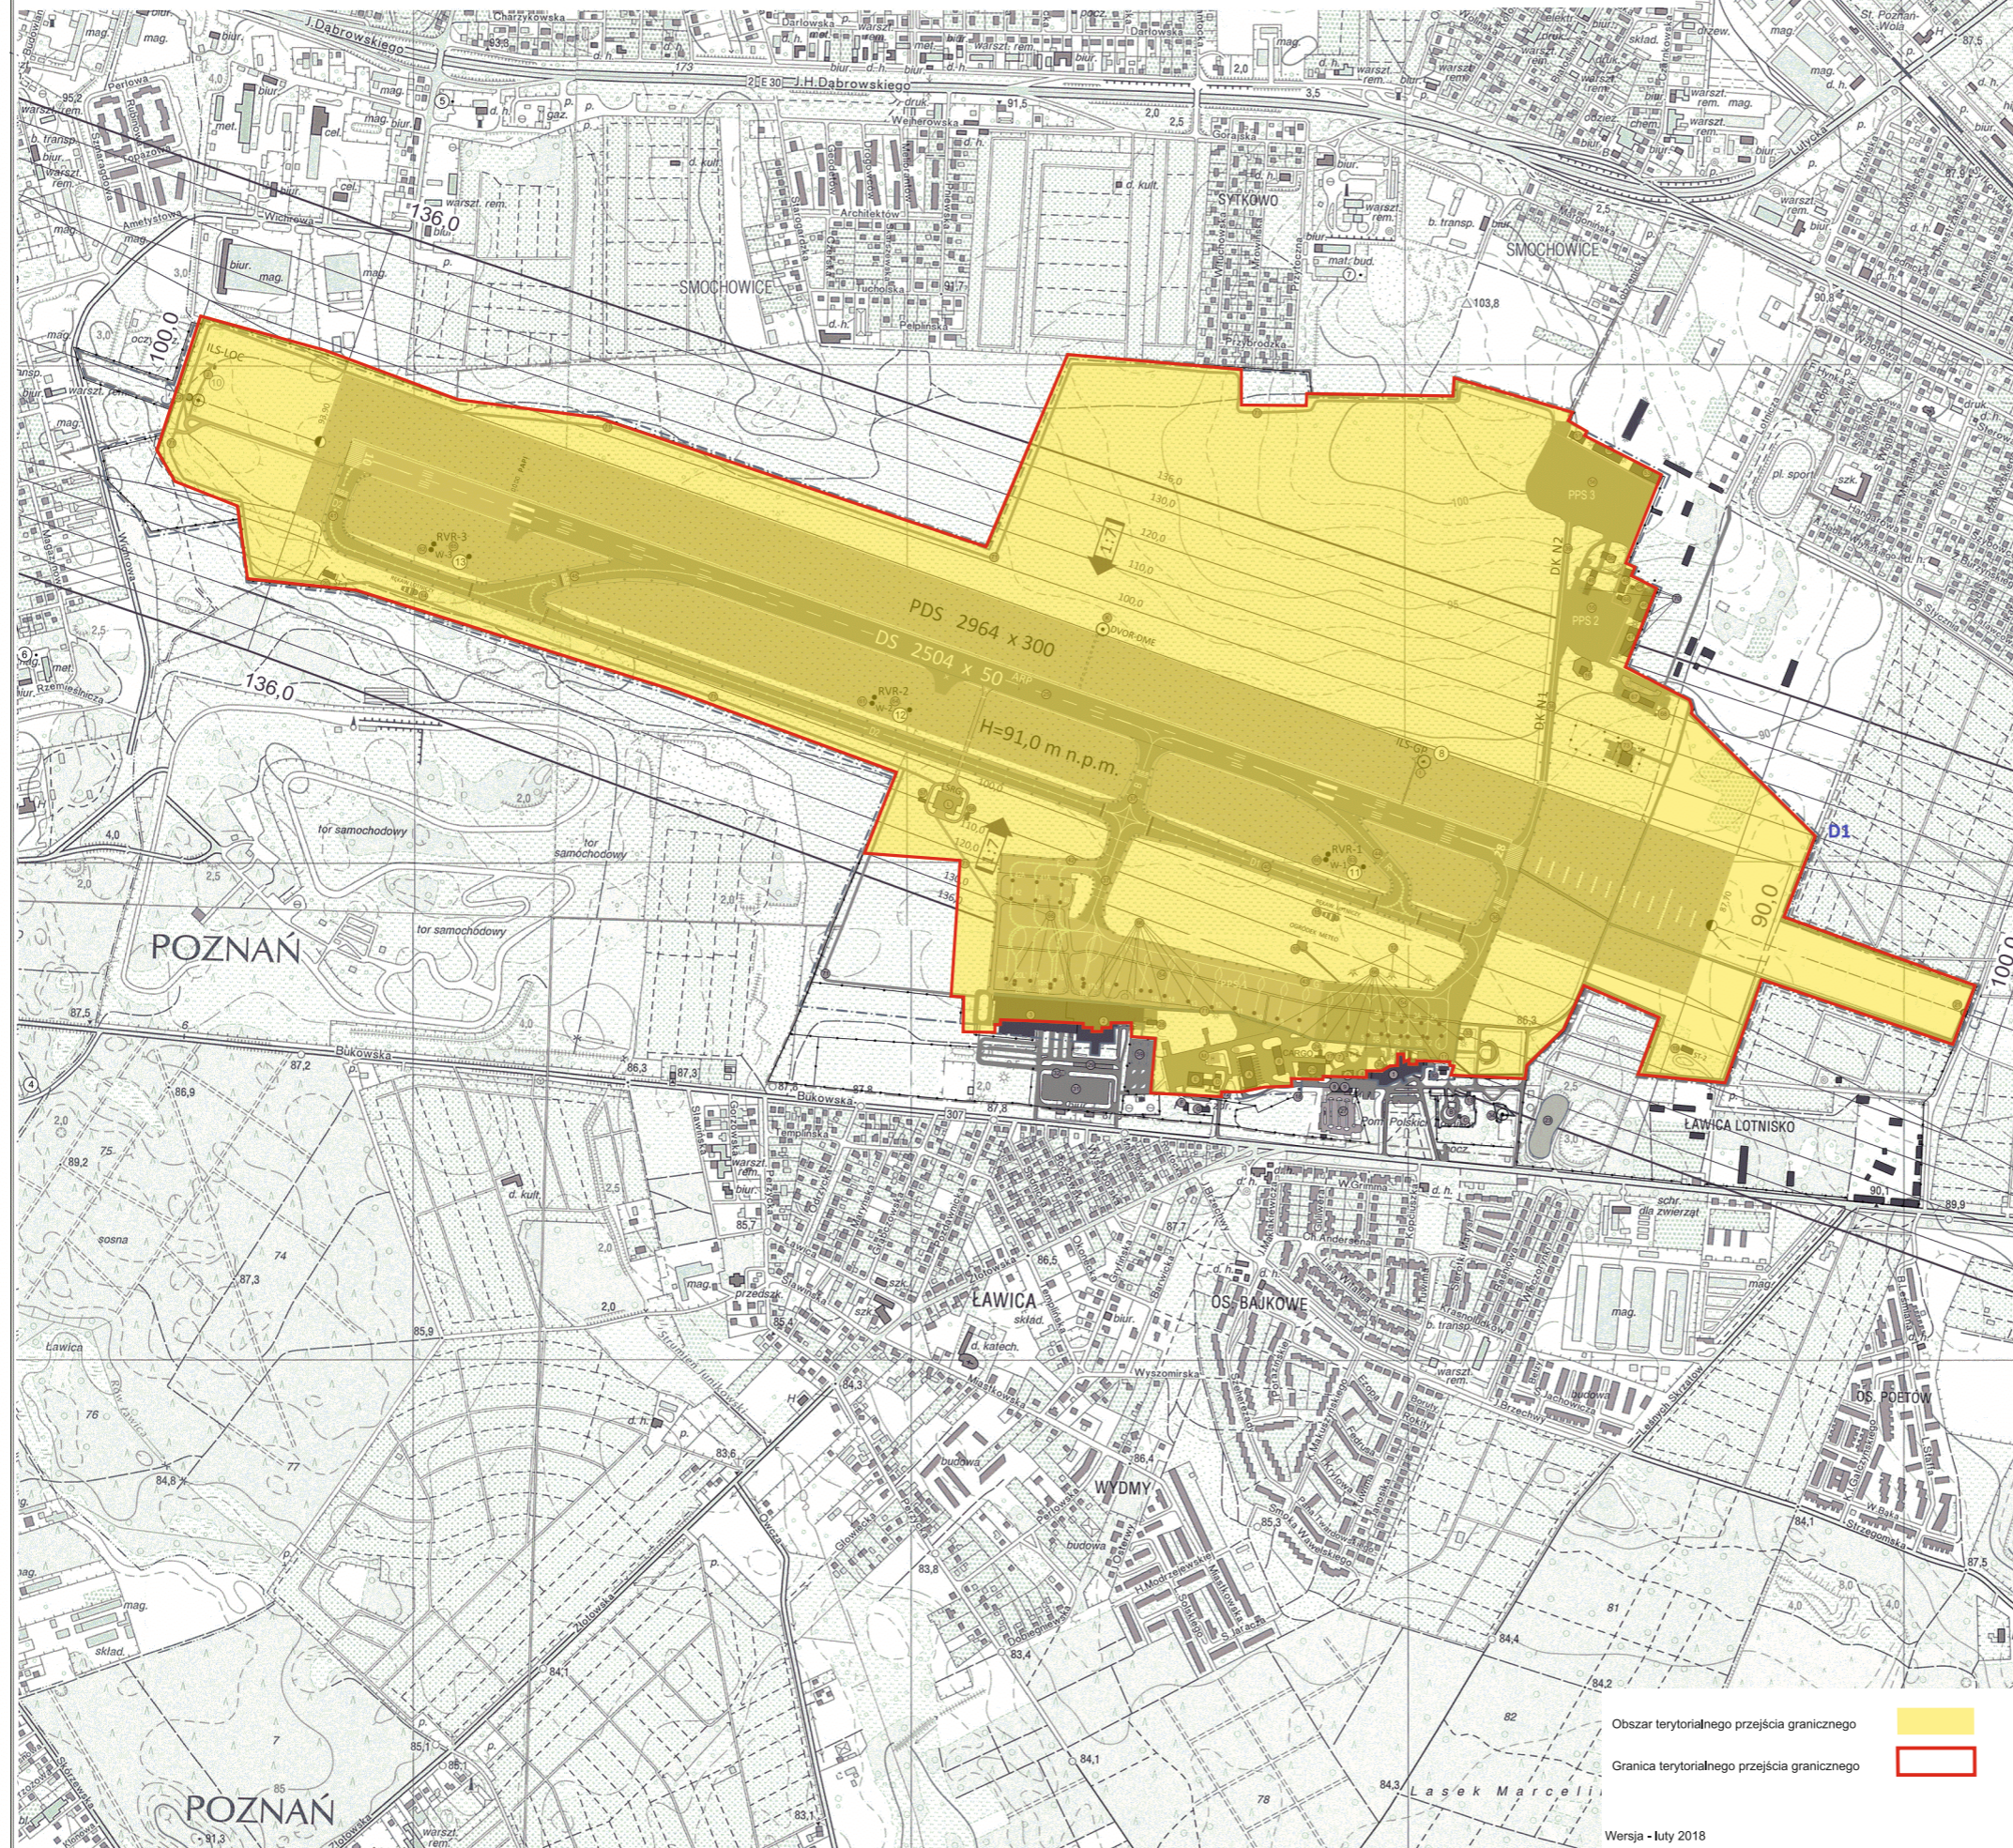

LEGENDA OBIEKTY ZABUDOWY LOTNISKOWEJ

1. T-1 Terminal General Aviation z TWR
2. T-2 Terminal pasażerski odloty
3. T-3 Terminal pasażerski przyloty
4. Budynek garażowo-magazynowy
5. Zaplecze biurowo-techniczne
6. Budynek warsztatowo - magazynowy
7. Stacja TRAF0 Nr 1
8. Garaż blaszany
9. Zestaw kontenerowy
10. Ogródek Meteo
11. Zestaw kontenerowy z budynkiem administracyjnym – nie użytkowany
12. Maszty kamerowe
13. Stacja paliw nieużytkowana
14. Rękaw lotniczy na kierunku RWY 10
15. Rękaw lotniczy na kierunku RWY 28
16. Kontener
17. Warsztat elektryczny
18. Wartownia SOL
19. Stacja TRAF0 Nr 2
20. Stacja TRAF0 Nr 3
21. Celiometr C1
22. Celiometr C2
23. Zbiornik retencyjny wód opadowych
24. Kontenerowa zagroda dla psów (SG I UC)
25. Droga Startowa
26. CARGO
27. Parking pracowniczy
28. Stacja TRAF0 Nr 4
29. Wiata postojowa
30. Maszt telefonii komórkowej
31. Parking i drogi wewnętrzne
32. Budynek obsługi parkingu
33. Dystrybutor paliwa - AVGAS
34. Radiostacja ACC
35. Catering
36. Droga kołowania "A"
37. Droga kołowania "B"
38. Droga kołowania "N-1"
39. Droga kołowania "N-2"
40. Droga kołowania "D1"
41. Droga kołowania "D2"
42. Droga kołowania "F"
43. Droga kołowania "G"
44. Droga kołowania "R"
45. Droga kołowania "S"
46. Hangar Nr1
47. Hangar Nr2
48. Warsztat mechaniczny – nie użytkowany
49. Koszary nie użytkowane
50. Remiza strażacka nie użytkowana
51. Warsztat nie użytkowany
52. Hangar Nr3
- A. Budynek garażowo-administracyjny
- B. Magazyn "PETROLOT"-u
- C. Stacja pomp "PETROLOT"-u
- D. Budynek Lotniczego Pogotowia Ratunkowego
- E. Hangar Lotniczego Pogotowia Ratunkowego
- F. Dawny budynek policji (nieużytkowany)
- G. Dawna przychodnia (nieużytkowany)
- I. Kontener i antena ILS GP
- J. Kontener ILS LOC
- K. DVOR-DME LAW
- L. Strażnica LSR-G
- M. Płyta LPR
53. Hangar Nr4 - nie użytkowany
54. Płyta postojowa PPS1
55. Płyta postojowa PPS2
56. Płyta postojowa PPS3
57. Stacja TRAF0 Nr 5
58. Stacja TRAF0 Nr 7
59. Parking
60. Wiatromierz W1
61. Wiatromierz W2
62. Wiatromierz W3
63. Widzialnościomierz RVR-1
64. Widzialnościomierz RVR-2
65. Widzialnościomierz RVR-3
66. Oświetlenie płyty postojowej PPS1 23szt.
67. Domek pilota nie użytkowany
68. Śmietnik
69. Ziemianka nie użytkowana
70. Słupy oświetleniowe 6szt. - przy PPS2 nie użytkowane
71. Droga patrolowa
72. Postiernia LPR
73. Baza HEMS

OZNACZENIA

- Obiekty kubaturowe
- Nawierzchnie lotniskowe z betonu cementowego
- Nawierzchnie lotniskowe z betonu asfaltowego
- Nawierzchnie drogowe
- Oświetlenie nawigacyjne
- Antena
- Światła osi i krawędzi drogi startowej
- Światła krawędzi dróg kołowania
- Maszty kamerowe
- Maszty oświetleniowe
- Celiometry
- Płyta LPR
- Wietromierze
- Widzialnościomierze
- Rękawy lotnicze
- Granice części lotniczej
- Granice terenu lotniska
- Ogrodzenie
- Przeszkody punktowe
- Oznaczenie obiektów zabudowy

ARGE S.C. w GDAŃSKU	
DOKUMENTACJA REJESTRACYJNA LOTNISKA	
POZNAŃ - ŁAWICA (EPO)	
Nazwa obiektu	2
Przedmiot rysunku	
PLAN ZAGOSPODAROWANIA LOTNISKA	