

## 2044

### UCHWAŁA Nr XXXV/359/2009 RADY MIASTA I GMINY SZAMOTUŁY

z dnia 29 kwietnia 2009 r.

#### w sprawie wyłączenia części obszaru z kategorii drogi gminnej

Na podstawie art. 18 ust. 2 pkt 15, art. 40 ust. 1, art. 41 ust. 1 i art. 42 ustawy z dnia 8 marca 1990r. o samorządzie gminnym (j .t. Dz.U. z 2001 r. Nr 142, poz. 1591 z późn. zm.) oraz art. 7 ust. 2 w związku z art. 10 ust. 1, 2, 3 ustawy z dnia 21 marca 1985 r. o drogach publicznych (j. t. Dz.U. z 2007 r. Nr 19 poz. 115 z późn. zm.), Rada Miasta i Gminy Szamotuły uchwala, co następuje:

**§1.** Wyłączyć z kategorii dróg gminnych i wyłączyć z użytkowania jako droga, wydzieloną część drogi - działka Nr 159/1 ulicy Brzozowej w Lulinku, w celu poprawy warunków

zagospodarowania terenów mieszkaniowych przylegających do przedmiotowej drogi, zgodnie z załącznikiem.

**§2.** Wykonanie uchwały powierza się Burmistrzowi Miasta i Gminy Szamotuły.

**§3.** Uchwała podlega ogłoszeniu w Dzienniku Urzędowym Województwa Wielkopolskiego.

**§4.** Uchwała wchodzi w życie po upływie 14 dni od dnia ogłoszenia w Dzienniku Urzędowym Województwa Wielkopolskiego.


Przewodniczący  
Rady Miasta i Gminy Szamotuły  
(-) *Marek Pawlicki*

**PROJEKT PODZIAŁU NIERUCHOMOŚCI**  
**KOPIA MAPY ZASADNICZEJ**  
Skala 1:1000

sekcja ( 412.441.252. )

**Wykaz zmian danych ewidencyjnych**

STAN DOTYCHCZASOWY						Nomenklatura prawna	STAN PO PODZIALE			
Nr obr.	Nr jed. rej.	Nr działki	Użytek gruntowy	Klasa gleb.	Pole Pow.		Numer działki projektowanej	Użytek gruntowy	Klasa gleb.	Pole powierzchni
0812	G.131	159	dr		0,0755	8344	159/1	dr		0,0106
							159/2	dr		0,0649
							Razem:			0,0755

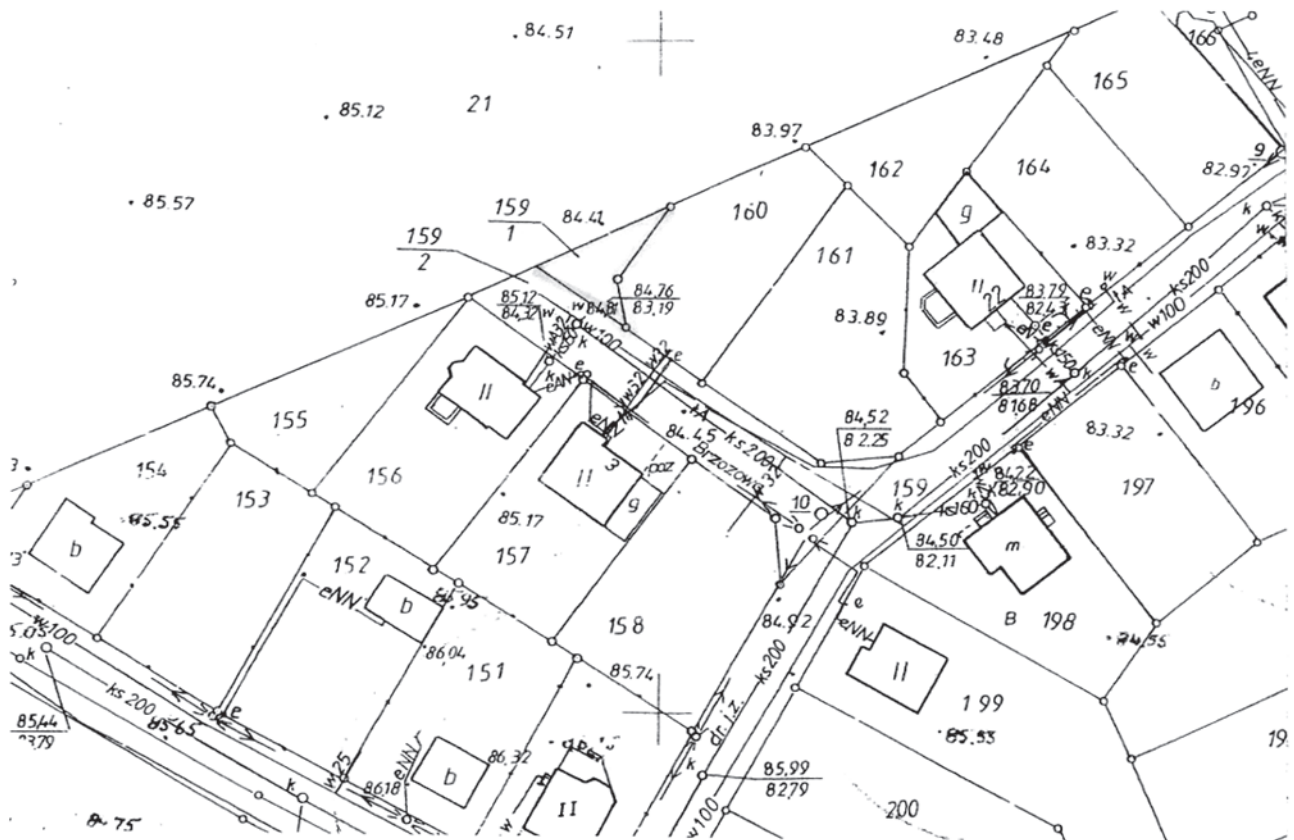

Powiat: szamotulski  
Gmina: Szamotuły  
Obręb ewid.: LULINEK  
właściciel: **Gmina Szamotuły**

Dz.zam. 6524/2008 KERG. 695-103/2008

Wykazane na mapie granice nieruchomości podlegające podziałowi są zgodne z danymi ewidencyjnymi

**STAROSTA SZAMOTULSKI**  
**POWIATOWY OŚRODEK DOKUMENTACJI**  
**GEODEZYJNEJ I KARTOGRAFICZNEJ**  
**W SZAMOTULACH**

W obszarze oznaczonym linią działek potwierdzono w terenie aktualność treści mapy zasadniczej  
Dokumenty potwierdzające aktualność mapy przyjęto do zasobu w dniu 02.01.2009r i zaewidencjowano pod nr 695-103/2008  
Niniejsza mapa może służyć do celów projektowych.  
Projektowane obiekty budowlane wymagające pozwolenia na budowę podlegają wytyczeniu i inwentaryzacji powykonawczej przez jednostki uprawnione do wykonywania prac geodezyjnych.

Szamotuły,

2009

.....  
imię i nazwisko, stanowisko służbowe  
osoby upoważnionej