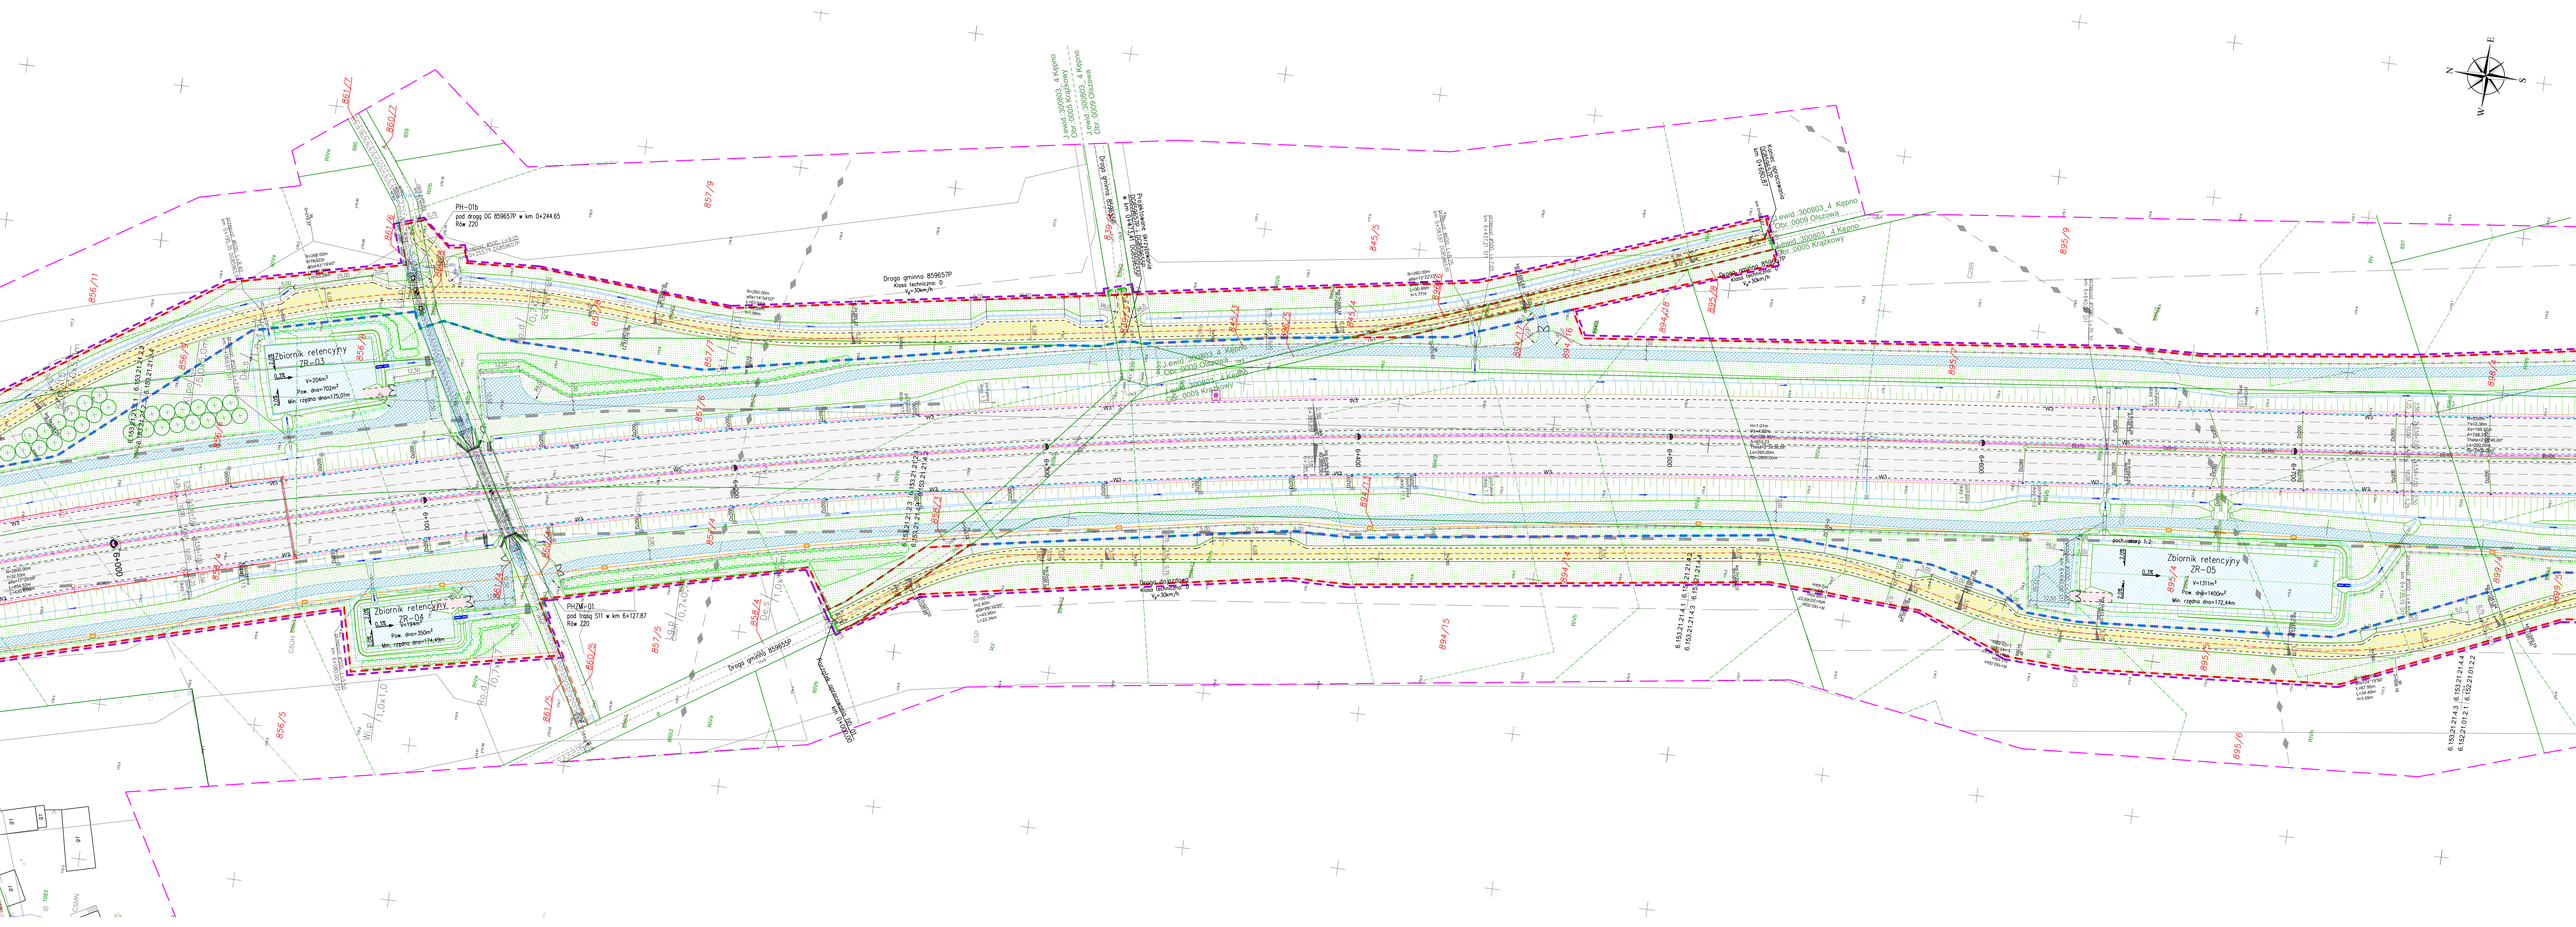
PH-01b
pod drogą DG 859657P w km 0+244.65
Rów Z20
Drogą gminną 859657P
Klasa techniczna: D
V=30km/h
Zbiornik retencyjny
ZR-03
V=206m³
Pow. dna=702m²
Min. rzędna dna=175.01m
Zbiornik retencyjny
ZR-04
V=190m³
Pow. dna=350m²
Min. rzędna dna=174.49m
PH2M-01
pod trasą S11 w km 6+127.87
Rów Z20
Drogą gminną 859657P
V=30km/h
Zbiornik retencyjny
ZR-05
V=1311m³
Pow. dna=1400m²
Min. rzędna dna=172.44m
Lewa: 300803_4 Kępno
Obr. 0009 Olszewa
Lewa: 300803_4 Kępno
Obr. 0009 Krążkowy
Lewa: 300803_4 Kępno
Obr. 0009 Olszewa
Lewa: 300803_4 Kępno
Obr. 0009 Krążkowy
Drogą gminną 859657P
V=30km/h
Drogą gminną 859657P
V=30km/h
Drogą gminną 859657P
Klasa techniczna: D
V=30km/h
Rów Z20
Rów Z20
Rów Z20