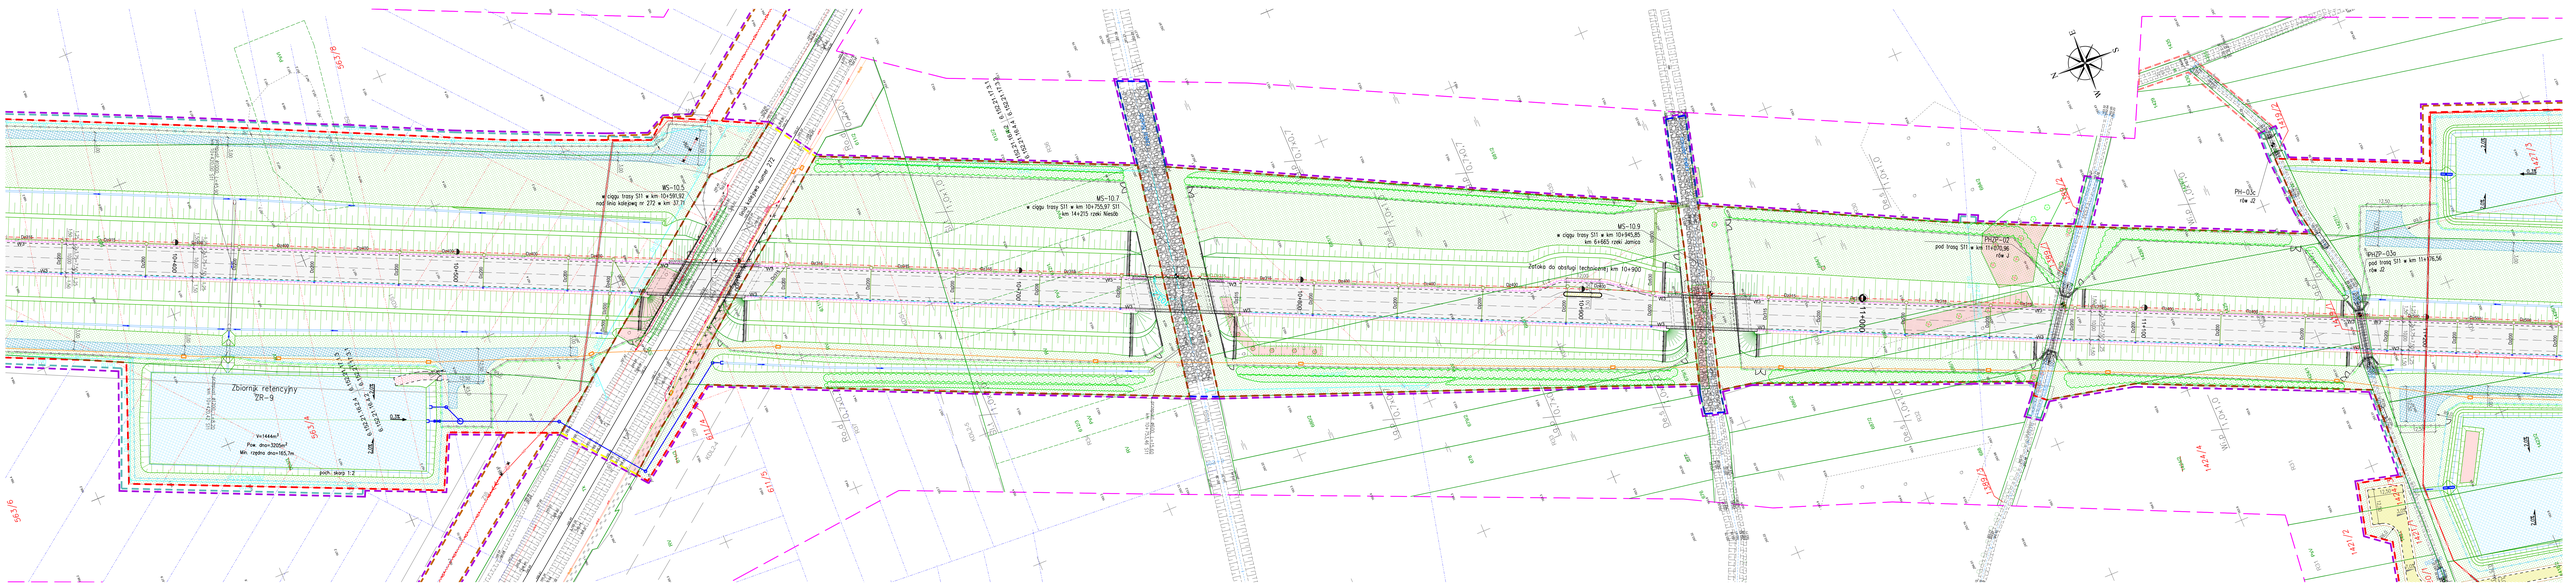
Zbiornik retencyjny
ZR-9
Min. rzędna dno=165,7m
poch. skarp 1:2
MS-10.5
ciągu trasy S11 km 10+591,93
MS-10.7
ciągu trasy S11 km 10+751,97 S11
km 14+215 rzeki Niesób
MS-10.9
ciągu trasy S11 km 10+945,85
km 6+665 rzeki Jamica
PH1/P-02
rów J
PH1/P-03
rów J2
Pr1-02
rów J2
10+900
11+000
11+100
