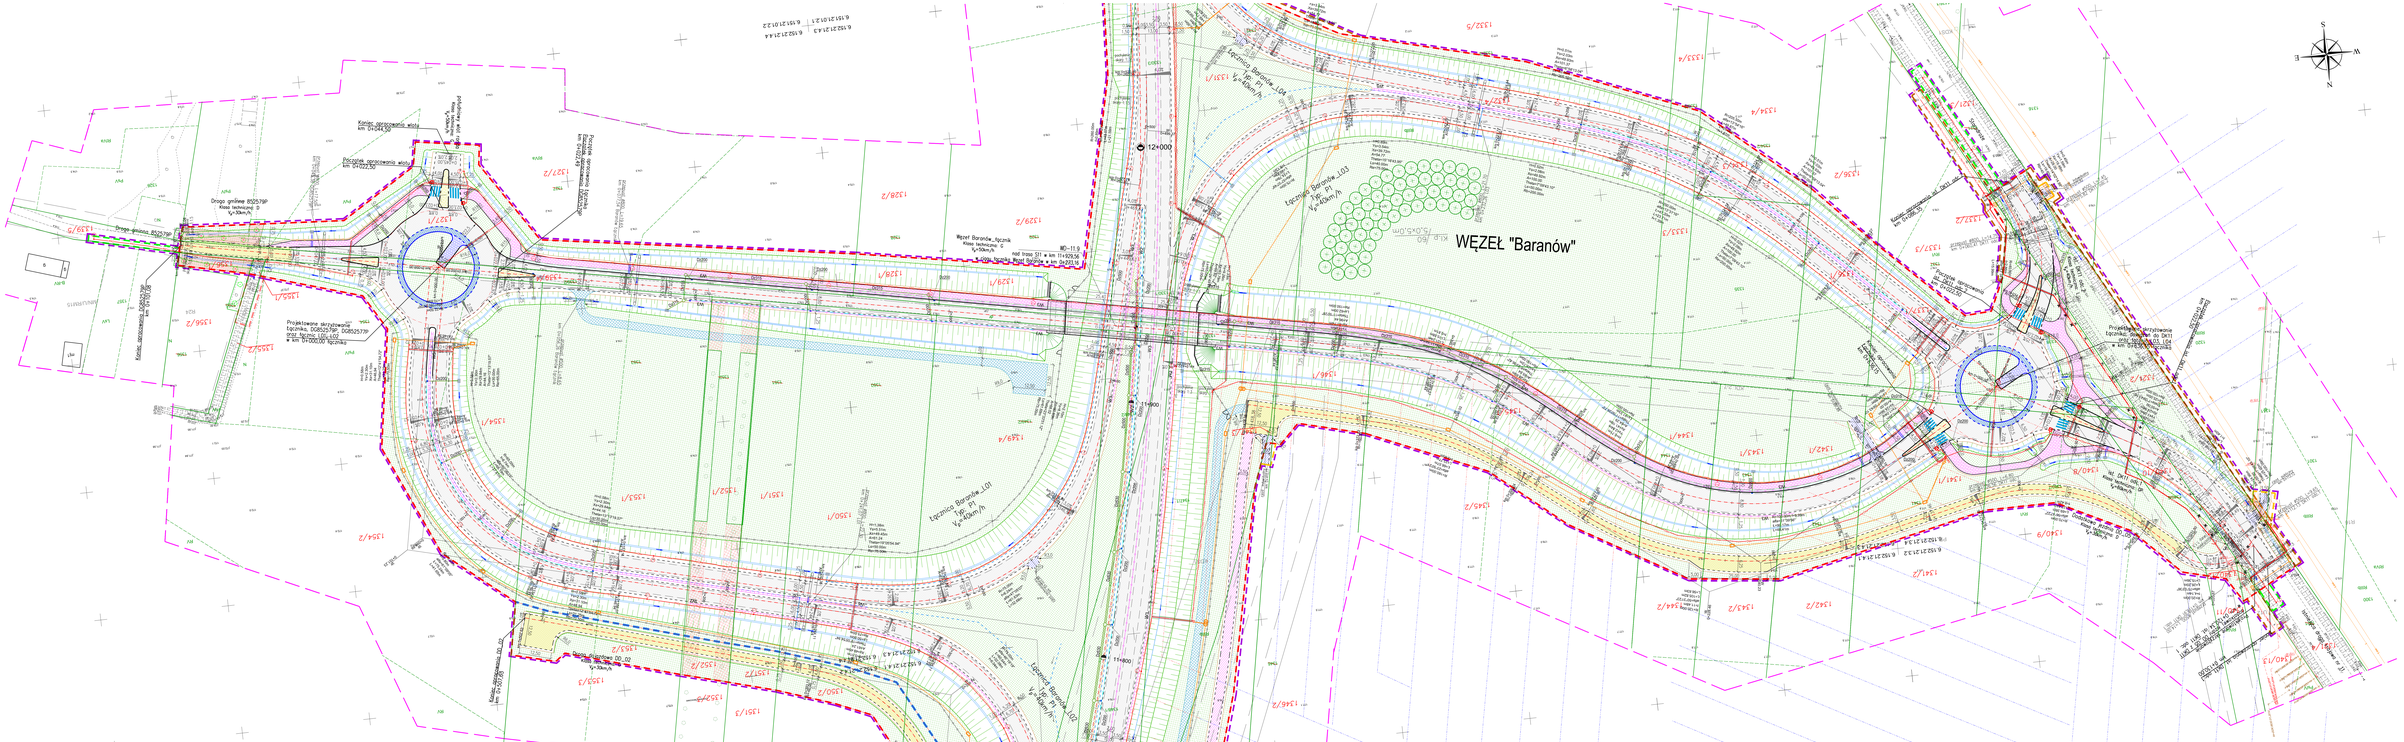
WĘZEŁ "Baranów"
Łącznica Baranów_L01
Łącznica Baranów_L02
Łącznica Baranów_L03
Łącznica Baranów_L04
Węzeł Baranów_Rondo
Klasa techniczna: D
Projektowano skrzyżowanie łącznika D025/79P oraz drogi gminnej L02 w km 0+000,00 łącznicy
Drogo gminne D0_02
Vp=30km/h
