

Nr	Typ modyfikacji	Data	Linia / nazwisko
01			
02			

Inwestor / Zamawiający
Suprino Sp. z o.o.
 ul. Ochocza 12
 64-100 Leszno

Wykonawca
BAMAR Biuro Projektowe
 ul. Lipowa 27
 52-200 WYSOKA

Nazwa zadania
ROZBUDOWA WŁĄCZENIA DROGI WEWNETRZNEJ D19P DO DROGI KRAJOWEJ NR 12 WRĄZ Z BUDOWĄ PASA LEWOSKRĘTÓW Z KIERUNKU WSCHOWY ORAZ PRZEBUDOWĄ ODCINKA DROGI WEWNETRZNEJ D19P OD WŁĄCZENIA DO DROGI KRAJOWEJ NR 12 DO WYSOKOŚCI DZIAŁKI NR 180

Adres obiektu
 Województwo wielkopolskie, powiat leszczyński, gmina Świątcichowa, obręb Lasocice

BAMAR
 Projekt Budowlany

Nazwa lokalu
PROJEKT BUDOWLANY

Nr tomu
00

Nazwa lokalu
Materiały do wniosku o wydanie decyzji o zezwoleniu na realizację inwestycji drogowej

Typ rysunku
Złotoczka (Z)

Nazwa lokalu
Mapa przedstwiająca proponowany przebieg drogi z zaznaczeniem terenu niezbędnego dla obiektów budowlanych oraz istniejące zagospodarowanie terenu


Nazwa lokalu
PROJEKT BUDOWLANY

Nr rysunku
1:500

Data
00

Skala
1:500

Nr rysunku
02-02

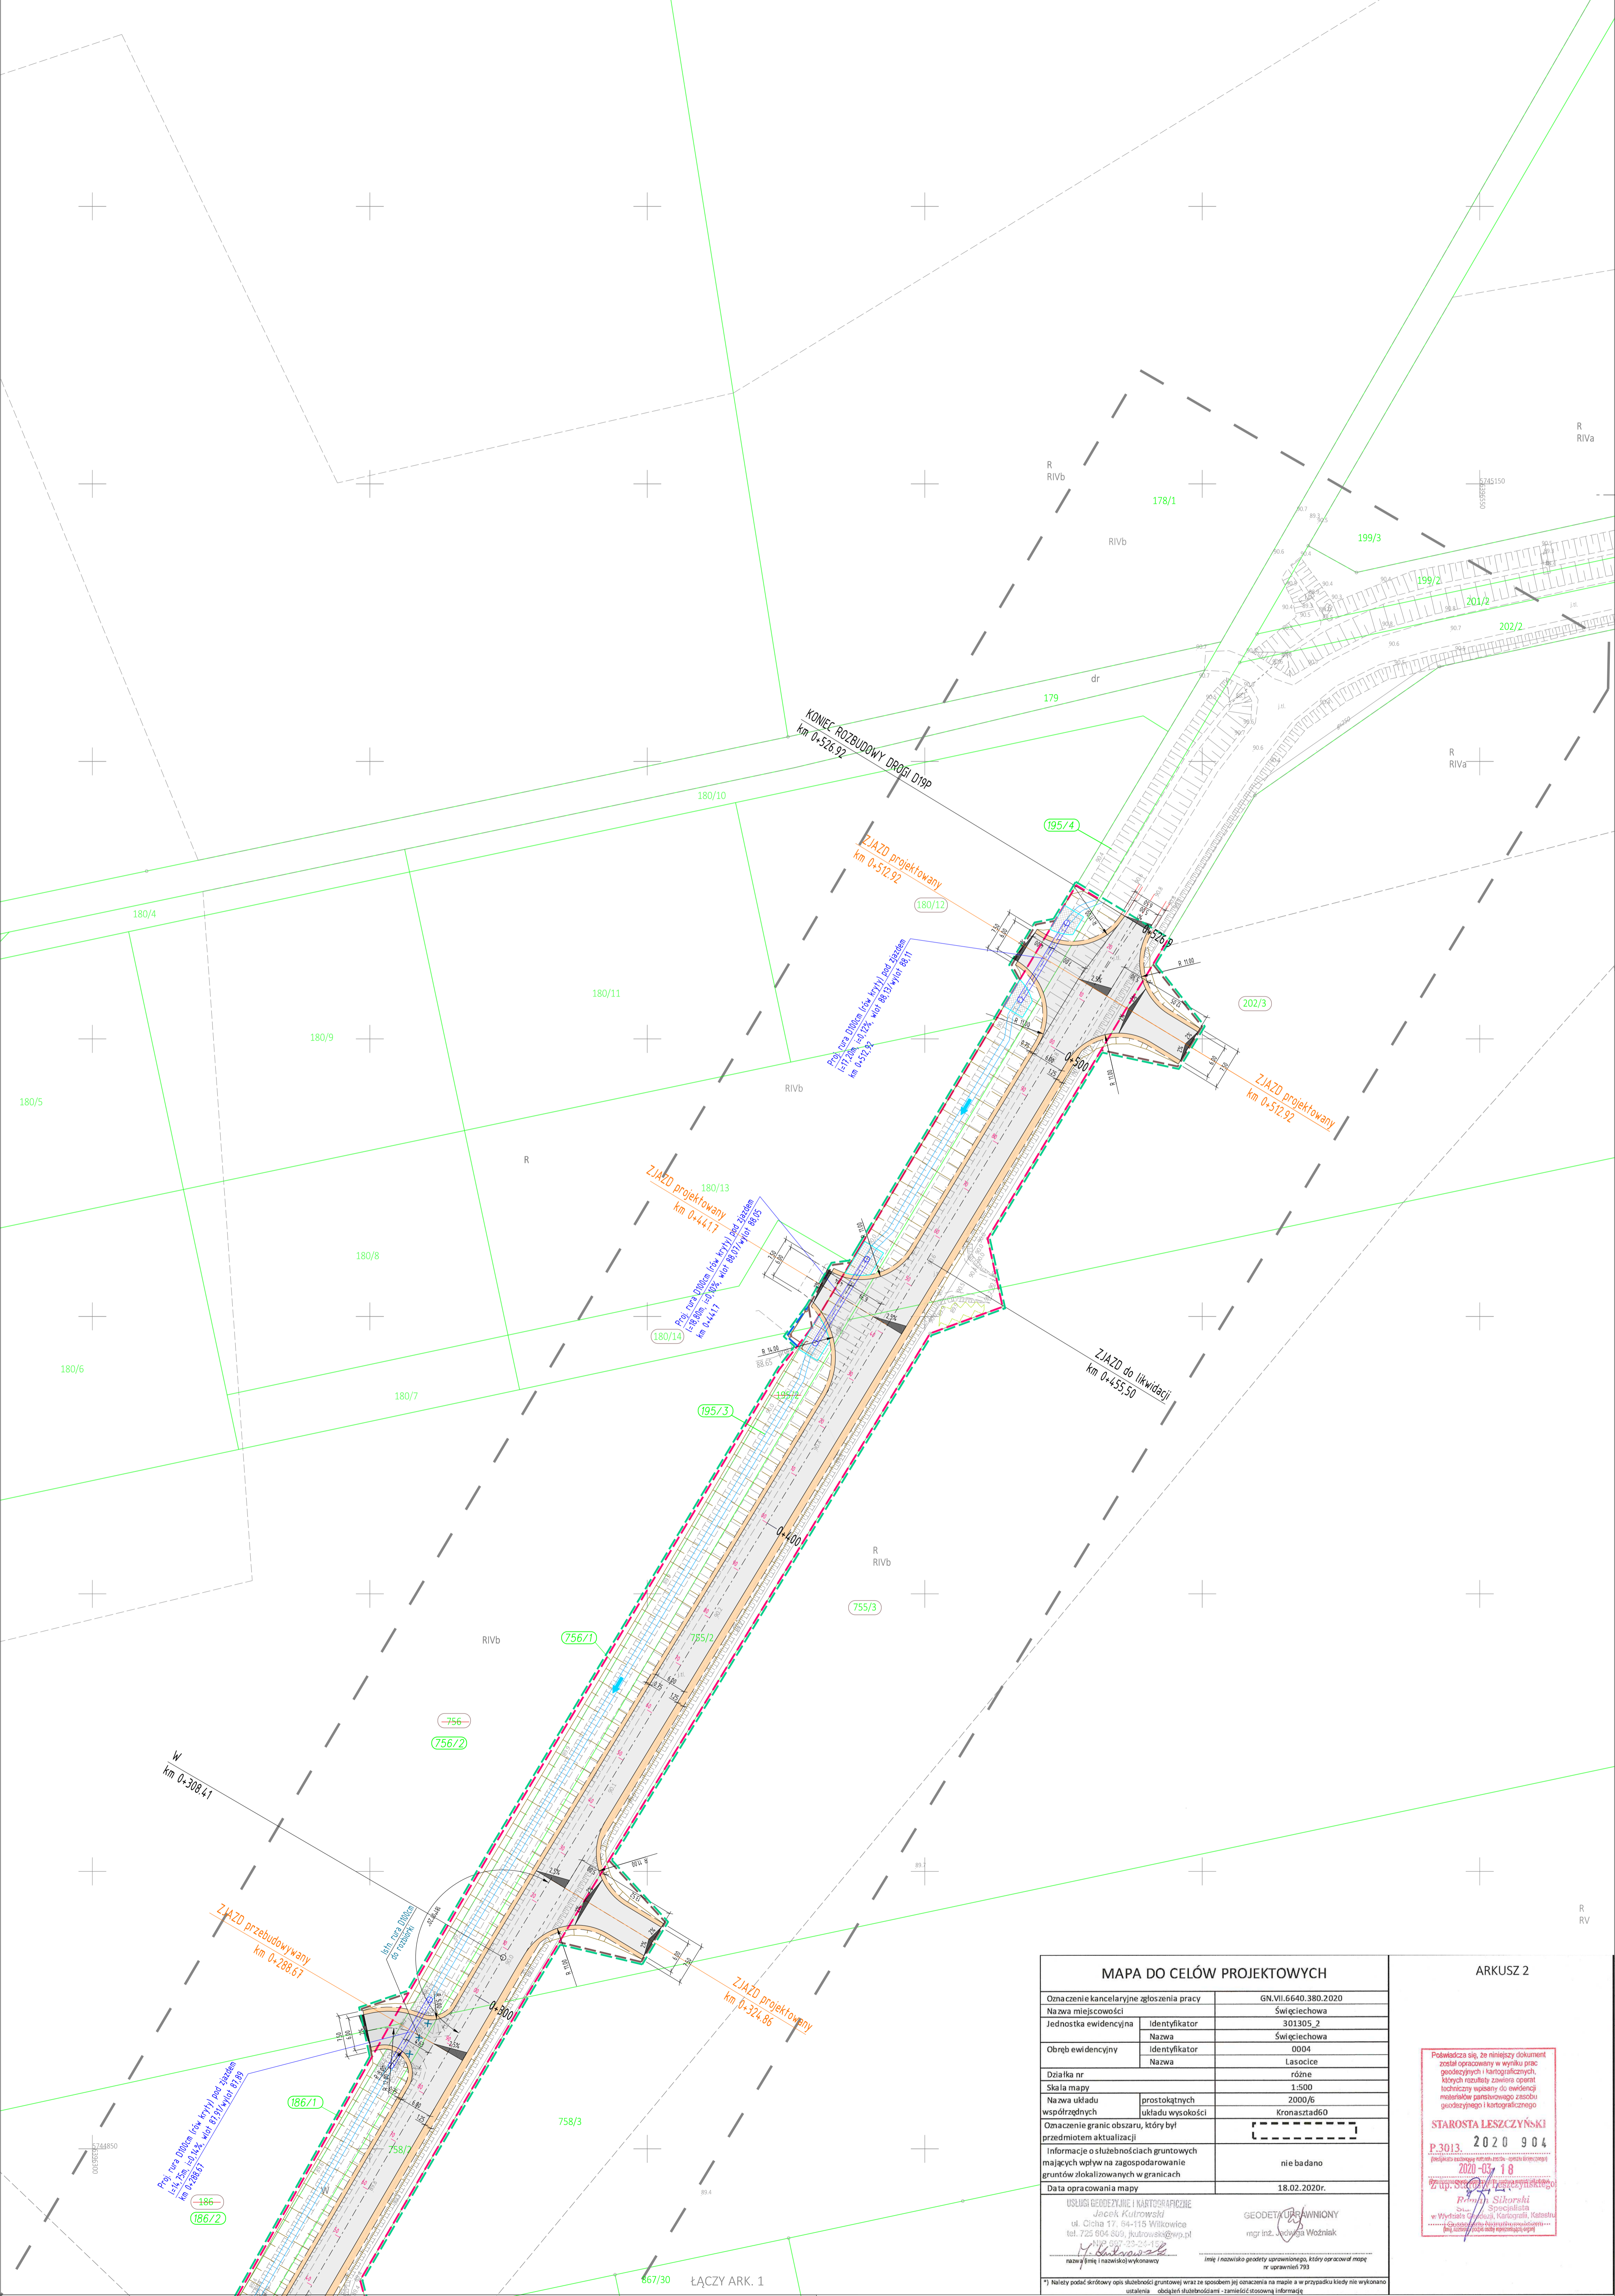

MAPA DO CELÓW PROJEKTOWYCH	
Oznaczenie kancelaryjne zgłoszenia pracy	GN.VII.6640.380.2020
Nazwa miejscowości	Świątcichowa
Jednostka ewidencyjna	301305_2
Obręb ewidencyjny	0004
Działka nr	różne
Skala mapy	1:500
Nazwa układu współrzędnych	prostokątnych ukł. wysokości
Oznaczenie granic obszaru, który był przedmiotem aktualizacji	Kronaszta60
Informacje o skutkach gruntowych mających wpływ na zagospodarowanie gruntów zlokalizowanych w granicach	nie badano
Data opracowania mapy	18.02.2020r.
USŁUGI GEODEZYJNE I KARTOGRAFICZNE Jacek Kulowski ul. Cicha 17, 94-115 Wilkowie tel. 725 804 505, budrows@wp.pl NIP 527-25-14-19 <i>J. Kulowski</i> nazwa i nazwisko wykonawcy	GEODETY UPRAWNIENI mgr inż. Jerzy Woźniak
*) Należy podać skrócony opis składowości gruntowej wraz ze sposobem jej oznaczenia na mapie a w przypadku kiedy nie wykonano uśrednień składowości gruntowej - zamieścić stosowną tabliczkę	

ARKUSZ 2

Podpisz się, że niniejszy dokument został opracowany w wyniku prac geodezyjnych i kartograficznych, których rezultaty zawierają opis techniczny wpisany do ewidencji miejscowe parafowanego, zasobu geodezyjnego i kartograficznego

STAROSTA LESZCZYŃSKI
 P.3013 2020 904
 2020-03-18
 Jędrzej Sikorski
 Specjalista w Wydziale Geodezji, Kartografii, Statystyki i Gospodarki Nieruchomościami

ŁĄCZY ARK. 1
 ŁĄCZY ARK. 2

A3 - 1:500