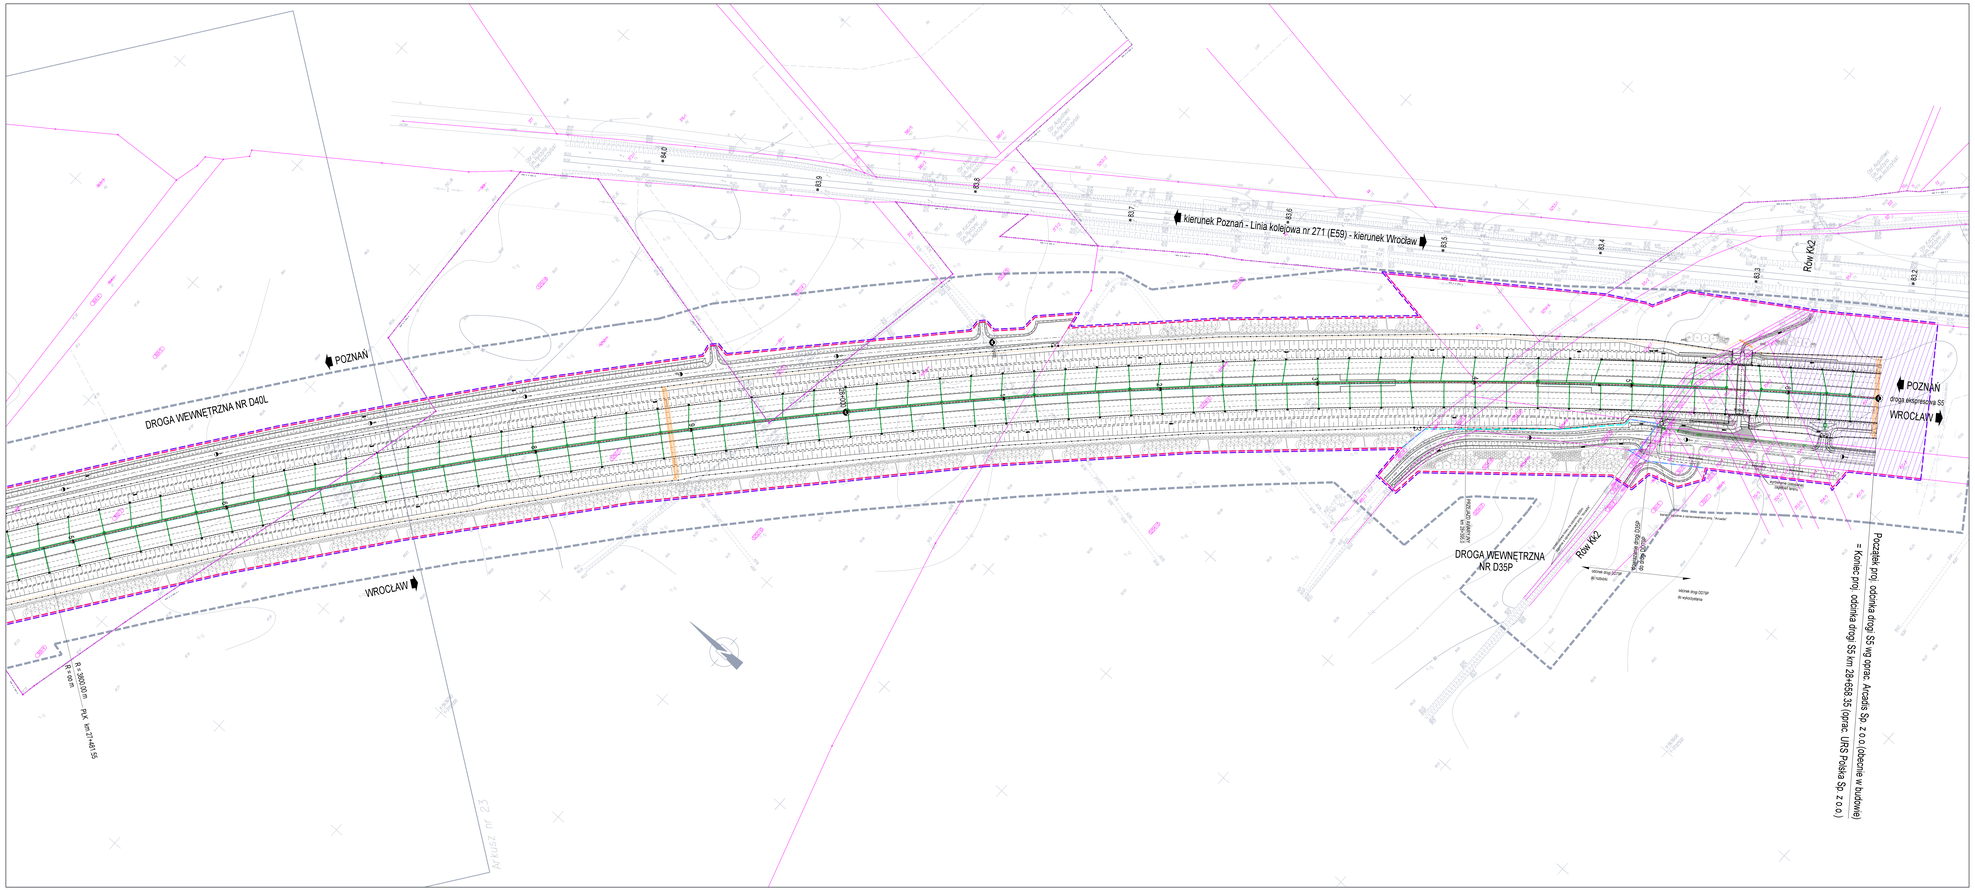
kierunek Poznań - Linia kolejowa nr 271 (E59) - kierunek Wrocław
POZNAŃ
DROGA WEWNĘTRZNA NR D40L
WROCŁAW
POZNAŃ
droga ekspresowa S5
WROCŁAW
DROGA WEWNĘTRZNA NR D35P
Rów Kk2
Rów Kk2
Początek proj. odcinka drogi S5 wg oprac. Arcadis Sp. z o.o.(obecnie w budowie)
