Arkusz 1

Arkusz 2

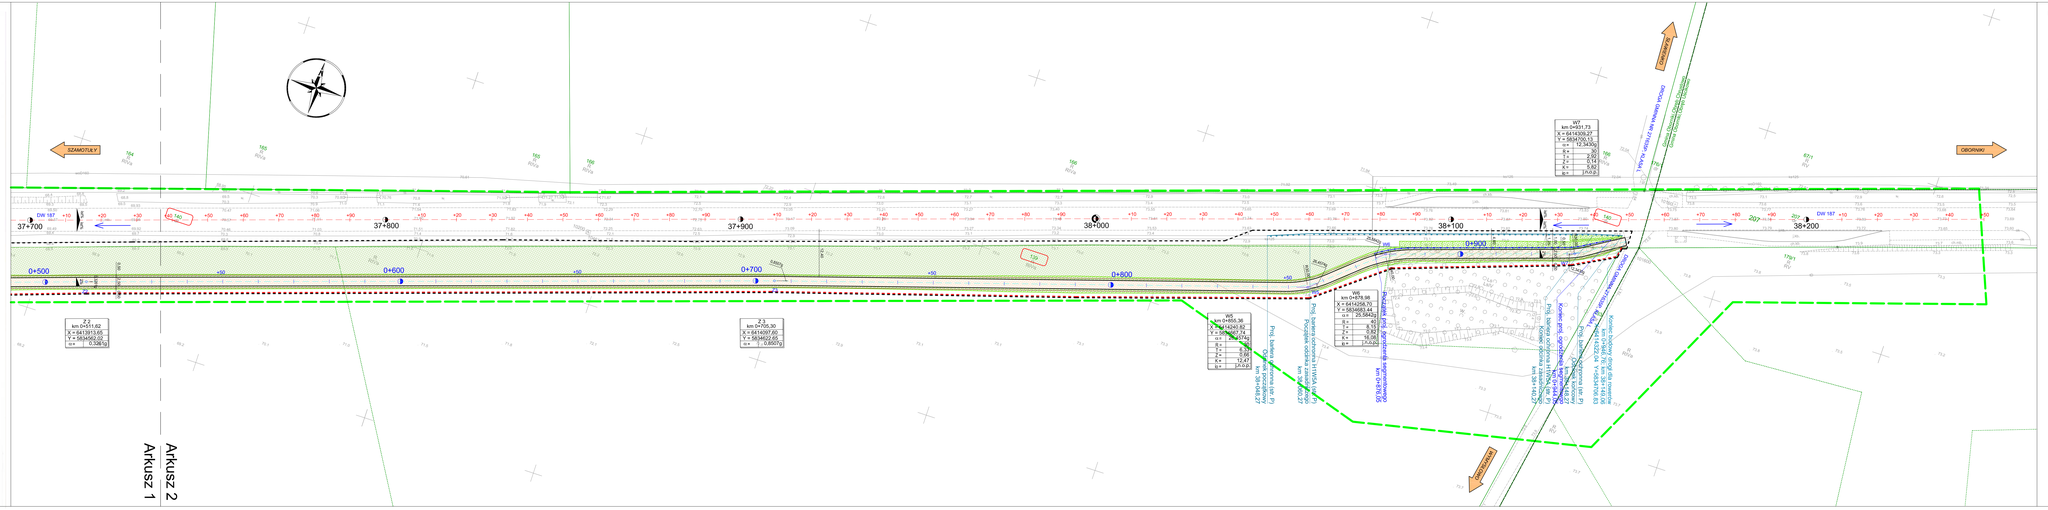
SZAMOTUŁY
OBORNIKI
DW 187
37+700
37+800
37+900
38+000
38+100
38+200
0+500
0+600
0+700
0+800
0+900
Z.2
km 0+511,62
X = 6413915,65
Z.3
km 0+705,30
X = 6414097,69
Y = 5834922,69
α = 0,8607°
W5
W6
α = 25,0842°
R = 5,00
Z = 8,13
K = 16,08
α = 25,0842°
W7
km 0+931,73
X = 6414309,27
Y = 5834700,13
α = 12,3439°
R = 20
Z = 2,72
K = 5,85
α = 12,3439°
