



**Mapa do celów projektowych**  
skala 1 : 500

Sporządził:

1. Układ współrzędnych prostokątnych płaskich - PL-2000
2. Układ wysokościowy - PL KRON86-NH

Gmina: Czerwonak  
Jedn. ewiden. (identyfikator) : Czerwonak (302104\_2)  
Obręb (identyfikator) : 0006 Koziegłowy  
Numer arkusza : 16, 20

Oznaczenie i informacje o służebnościach gruntowych mających wpływ na zagospodarowanie gruntów, dokalkulowanych w granicach projektowanej inwestycji	nie ustalono
Oznaczenie i symbol konturu użytku gruntowego, który nie jest ujawniony w bazie danych ewidencji gruntów i budynków	brak
Kolorem pomiarowym zaznaczono punkty osnowy geodezyjnej, które podlegają ochronie. Zgodnie z art. 48 ust. 1, pkt.3 ustawy z dnia 17 maja 1989 r. - Prawo geodezyjne i kartograficzne (Dz. U. z 2015 r., poz. 520), kto (...) niszczy, uszkadza i przemieszcza znak geodezyjny (...) podlega karze grzywny.	


Poświadczam, że niniejszy dokument został opracowany w wyniku prac geodezyjnych i kartograficznych, których rezultaty zawiera operat techniczny, pozytywnie zweryfikowany. Jednocześnie informuję, że jestem świadomy odpowiedzialności karnej za złożenie fałszywego oświadczenia.

Identyfikator zgłoszenia prac: GK.GZ.4071.4413.2022  
Nazwa organu Służby Geodezyjnej i Kartograficznej, który otrzymał zgłoszenie prac: STAROSTA POZNAŃSKI  
Wykonawca prac geodezyjnych: Biuro Usług Geodezyjno-Kartograficznych GEOKAD, ul. Główna 6, 61-005 Poznań  
Numer uprawnień kierownika prac: 20360  
Numer oraz data wystawienia protokołu: 1 z dn. 12-04-2022

Nie wyklucza się istnienia w terenie innych nie wykazanych na niniejszej mapie urządzeń podziemnych, które nie były zgłoszone do inwentaryzacji, lub o których brak jest informacji w istniejących branżowych.

Mapa aktualna na dzień 25.03.2022 r.

Mapa opracowana w oparciu o mapę zasadniczą, pochodzącą z zasobu Starosty Poznańskiego, licencję nr:  
1. GK.GZE.4002.3762.2022\_3021\_CL2 z dnia 28.02.2022r.  
2. GK.GZE.4002.16535.2022\_3021\_CL2 z dnia 29.08.2022r.  
3. GK.GZW.4060.3209.2023\_3021\_CL2 z dnia 22.02.2023r.

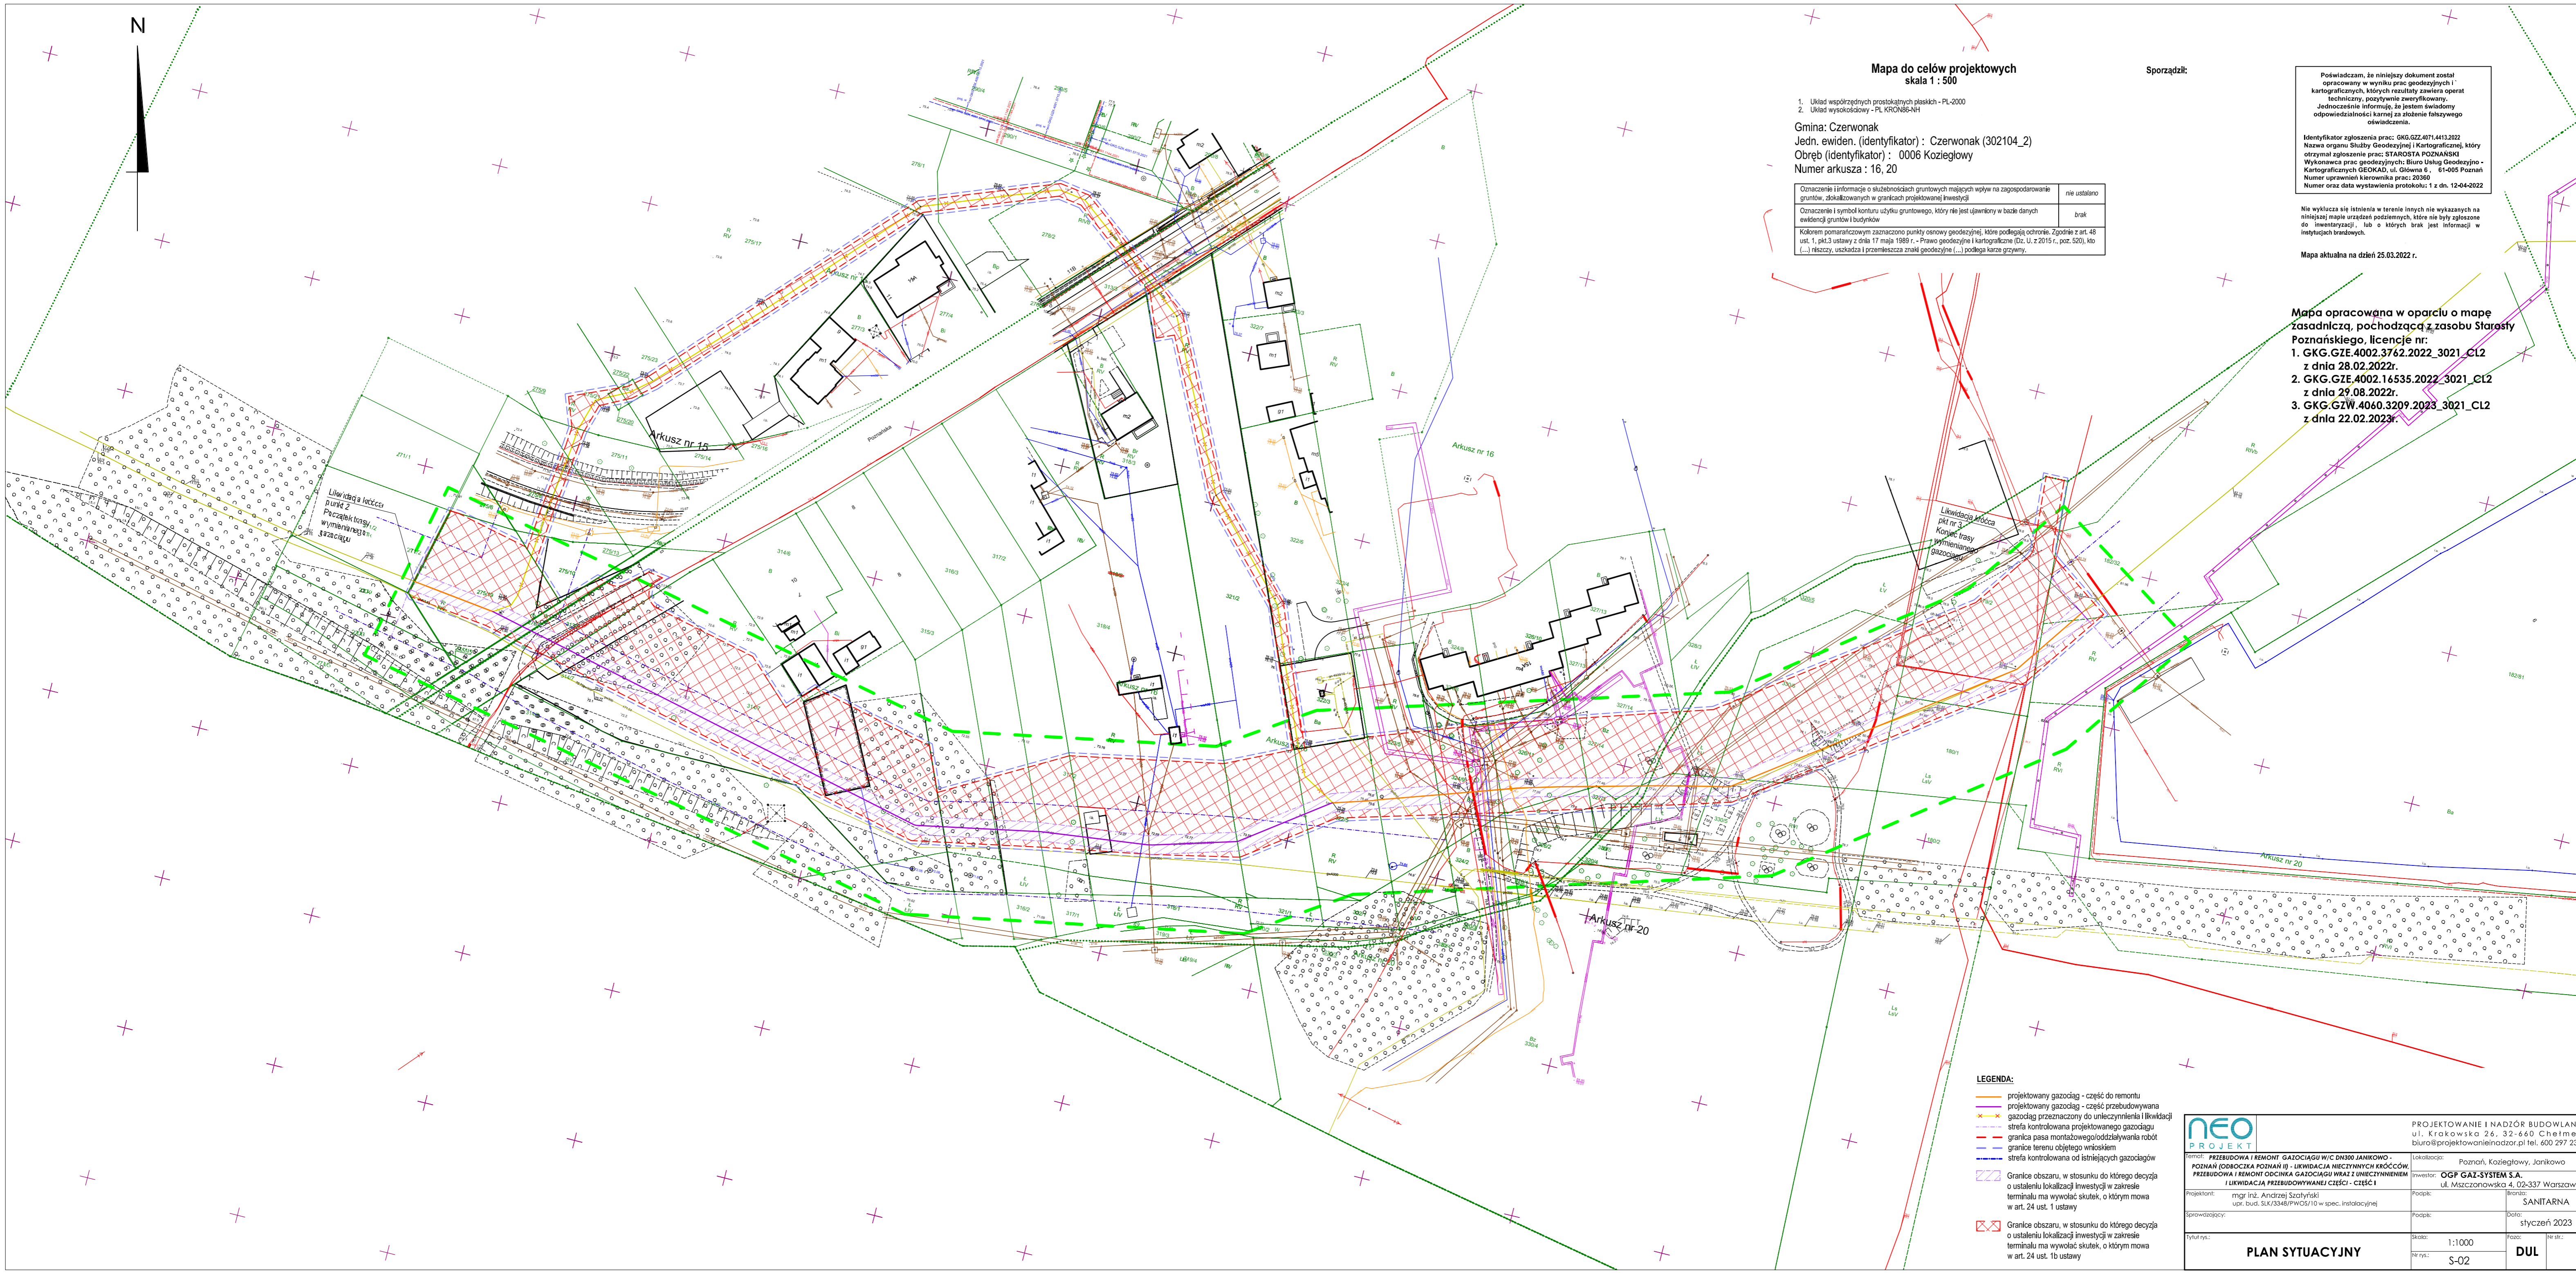

- LEGENDA:**
- projektowany gazociąg - część do remontu
  - projektowany gazociąg - część przebudowywana
  - gazociąg przeznaczony do uleczenia i likwidacji
  - strefa kontrolowana projektowanego gazociągu
  - granice pasa montażowego/oddziaływania robót
  - granice terenu objętego wnioskiem
  - strefa kontrolowana od istniejących gazociągów
  - Granice obszaru, w stosunku do którego decyzja o ustaleniu lokalizacji inwestycji w zakresie terminalu ma wywołać skutek, o którym mowa w art. 24 ust. 1 ustawy
  - Granice obszaru, w stosunku do którego decyzja o ustaleniu lokalizacji inwestycji w zakresie terminalu ma wywołać skutek, o którym mowa w art. 24 ust. 1b ustawy

<b>NEO</b> PROJEKT		PROJEKTOWANIE I NADZÓR BUDOWLANY ul. Krakowska 26, 32-660 Chelmek biuro@projektowanieinadzor.pl, tel. 400 297 235	
Nazwa: PRZEBUDOWA I REMONT GAZOCIĄGU W ICD 0308 JANIKOWO - POZNAŃ (ODBOCZKA POZNAŃ II) - LIKWIDACJA NIETYNYCH SKŁOCCÓW, PRZEBUDOWA I REMONT ODCINKA GAZOCIĄGU WRAZ Z ULECZENIEM I LIKWIDACJĄ PRZEBUDOWYWANEJ CZĘŚCI - CZĘŚĆ I		Lokalizacja: Poznań, Koziegłowy, Janikowo	Investor: OGP GAZ-SYSTEM S.A., ul. Mszczonowska 4, 02-337 Warszawa
Projektant: mgr inż. Andrzej Szachylski upr. bud. SJK3348/PW05/10 w spec. instalacyjnej	Podpis:	Brano:	SANITARNA
Sporządził:	Podpis:	Data:	styczeń 2023
Tytuł rys.: <b>PLAN SYTUACYJNY</b>	Skala: 1:1000	Faza:	DUL
Nr rys.: S-02	Nr ark.: 16, 20		