


0013
nazwa: Piotrkowice
1:500
prostopadłych płaskich
układ wysokości: PL-KRON86-
onic obszar, który był
aktualizacji.
zbieżnościach gruntywnych
podarowanie gruntywnych
jektowanej inwestycji *)
NIE BADANO
Kaczor
Kochanowskiego 3
458
Kaczor nr. udr. 9805

MAPA DO CEŁÓW PROJEKTOWYCH Odcinek nr 1 z 4	
Oznaczenie kancelaryjne zgłoszenia pracy geodezyjnej: GN-1.6840.2058.2017	
Nazwa miejscowości	Jasień
Identyfikator	301102_5
Jednostka ewidencyjna	Czempin - 301102_5
Identyfikator	0011
Obszary ewidencyjne	Jasień
Skala mapy	1:500
Nazwa układu współrzędnych	PL-2000
Oznaczenie granic obszaru, który był przedmiotem aktualizacji	-----
Informacje o słabej jakości gruntywnych mających wpływ na zagospodarowanie gruntywnych, zlokalizowanych w granicach projektowanej inwestycji *)	NIE BADANO
Data opracowania	25.01.2019
Włodzimirz Kaczor Geodeta Uprawniony Kościelnia ul. J. Kochanowskiego 3 Tel. 603 664 458 Włodzimirz Kaczor nr. upr. 9805	

Legenda dodatkowych symboli
- Zywopłot



LEGENDA:

- lin. od DW311
- lin. od DW311
- lin. terenu niezabudowanego dla obiektów budowlanych
- lin. rozgraniczająca teren
- lin. granica pasa drogowego wojewódzkiej
- lin. obowiązkowej budowy lub przebudowy innych dróg publicznych
- lin. obowiązkowej budowy lub przebudowy urządzeń wodnych lub urządzeń melioracji wodnych szczegółowych
- lin. obowiązkowej budowy lub przebudowy sieci uzbrojenia terenu
- lin. obowiązkowej budowy lub przebudowy sztafów
- numer działki przeznaczanej pod inwestycje
- prog. krawężnik betonowy typ okładki 20x30x100 cm
- prog. krawężnik betonowy typ okładki 20x20x100 cm obrzeżony
- prog. krawężnik betonowy typ okładki 20x20x100 cm mający
- prog. spornik betonowy 12x2x100 cm wklęsły
- prog. obrzeża chodnikowe 8x30x100 cm
- prog. kraw. przykrawężnikowy szer. 20 cm z dwóch stron
- prog. bariera bezpieczeństwa rurowa 15x15x100 (szachetnikowa)
- prog. nura Ø160 z umocnionym włokiem i systemem
- prog. nura PEHD Ø200 pod sztafami
- prog. umocnienie włoku wlotu rury kostką kamienną na podbudowie betonowej
- prog. skarpa
- odtworzenie lin. rowu

INWESTOR
Gmina Czempin
ul. ks. Jerzego Popiełuski 25
64-020 Czempin

ZAMAWIAJĄCY
Gmina Czempin
ul. ks. Jerzego Popiełuski 25
64-020 Czempin

JEDNOSTKA PROJEKTOWA
PRZEDSIĘBIORSTWO PROJEKTOWO-USŁUGOWE DROMAX SP. Z O.O.
ul. K. Libelta 1A lok. 2, 61-706 POZNAŃ
e-mail: biuro@dromax.pl
tel. + 48 724 202 772 fax. +48 (61) 223 24 78
web: www.d-dromax.pl

STADIUM: **DECYZJA O ZEZWOLENIU NA REALIZACJĘ INWESTYCJI DROGOWEJ**
ROZBUDOWA DROGI WOJEWÓDZKIEJ 311 - CIĄG PIESZY Z DOPUSZCZENIEM RUCHU ROWEROWEGO ORAZ ŚCIEŻKA ROWEROWA OD SKRZYŻOWANIA Z UL. SPÓDZIELCÓW W CZEMPINIE DO WSI JASIEŃ WRAZ ZE ZJAZDAMI I CHODNIKAMI

TYTUŁ RYSUNKU: **PROPOZYCJA PRZEBIEGU DROGI Z ZAZNACZENIEM TERENU WYZNACZONEGO DLA OBIEKTU BUDOWLANO-ANEGOD ORAZ ISTNIĄCE UZBROJENIE TERENU**

BRANŻA: **DROGOWA**

STANOWISKO	IMIĘ I NAZWISKO	PODPIS
PROJEKTOWAŁ	mgr inż. Michał BALMAGART	
NR UPRAWNIENI/SPECJALNOŚĆ	WP/025/POOD/08 z upr. w zakresie projektowania i sporządzania w szczególności dróg	
OPRACOWAŁ	mgr inż. Marcin KONOWAŁSKI	
SPRAWDZIŁ	mgr inż. Krzysztof SZCZEPANIAK	
NR UPRAWNIENI/SPECJALNOŚĆ	WP/025/POOD/08 z upr. w zakresie projektowania i sporządzania w szczególności dróg	
DATA OPRACOWANIA	SKALA	NR RYSUNKU_ARKUSZ
29.03.2019	1:500	01_2
Nazwa pliku: 082_ZRID_ps_01_A.dwg (082_ZRID_ps_01_2a.pdf)		