

# MAPA DO CELÓW PROJEKTOWYCH

Skala: 1:500  
 Województwo: wielkopolskie  
 Powiat: grodzki  
 Gmina: Wilkowo Polskie  
 Miejscowość: Wilkowo Polskie  
 Id. i nazwa jednostki ewid.: 300505\_5 - Wilkowo - obszar wiejski  
 Id. i nazwa obrębu ewid.: 300505\_5.0011 - Wilkowo Polskie  
 Nr arkusza: 1, 2  
 Układ wsp. prost. płaskich: PL-2000-15\*  
 Układ wysokości: PL-KRON86-NH  
 Id pracy geodezyjnej: GK.6640.289.2022  
 Stan aktualny na dzień: 04.04.2022 r.  
 Zasięg aktualizacji: [redacted]

Sporządził:  
**TALAR Geodezja**  
**Michał Gromadziński**  
 Bieżdrowo SA/4, 64-510 Wronki  
 NIP: 787-203-42-32  
 REGON: 302755578  
 tel.: +48 606 894 389  
 e-mail: biuro@geodezjatalar.pl  
 www.geodezjatalar.pl

Numer karty: 1 (3)

Poświadczam się, że niniejszy dokument został opracowany w wyniku prac geodezyjnych i kartograficznych, które uzyskały pozytywny wynik weryfikacji.

Id zgłoszenia pracy: GK.6640.289.2022

Nazwa Organu Służby Geodezyjnej i Kartograficznej: Starosta Grodzki

Wykonawca Prac Geodezyjnych: TALAR Geodezja Michał Gromadziński, REGON: 302755578

Numer uprawnień zawodowych kierownika prac geodezyjnych: 22691 - Michał Gromadziński

Na podstawie protokołu nr GK.6640.289.2022\_1\_p2 z dnia 20.05.2022.

Kolorem czerwonym zaznaczono punkty osnowy geodezyjnej, które podlegają ochronie. Zgodnie z art. 48 ust. 1, pkt 3 ustawy z dnia 17 maja 1999 r. - Prawo geodezyjne i kartograficzne (Dz. U. z 2020r. poz. 276, 284, 782, 1066, 2062), kto (...) niszczy, uszkadza i przemieszcza znaki geodezyjne (...) podlega karze grzywny.

Nie wyklucza się istnienia w terenie innych nie wykazanych na niniejszej mapie urządzeń podziemnych, które nie były zgłoszone do Inwentaryzacji lub o których brak jest informacji w Instytucjach branżowych.

Nie badano obciążenia skłębnościami gruntemi ujawnionymi w kalendarzach wieczystych na podstawie rozporządzenia MR z dnia 18.08.2020 r. w sprawie standardów technicznych wykonywania geodezyjnych pomiarów sytuacyjnych i wysokościowych oraz opracowywania i przekazywania wyników tych pomiarów do państwowego zasobu geodezyjnego i kartograficznego.



inż. Michał Gromadziński  
 GEODETA UPRAWNIONY

Jestem świadomy odpowiedzialności karnej za złożenie fałszywego oświadczenia.

## LEGENDA:

- linie (koloru czerwonego) określające strefę kontrolowaną dla proj. gazociągu dla którego wydanie decyzji o ustaleniu lokalizacji inwestycji wywołuje skutki z Art.24 ust.1 (Dz.U.2021.1836 z p.zm)
- linie (koloru błękitnego) określające teren objęty inwestycją Art.10 ust.1 pkt 1 ujęte we wniosku o wydanie decyzji o ustaleniu lokalizacji inwestycji zgodnie z Art.6 ust.1 pkt 1
- linie (koloru zielonego) określające pas montażowy dla proj. gazociągu dla których wydanie decyzji o ustaleniu lokalizacji inwestycji wywołuje skutki z Art.24 ust.1b (Dz.U.2021.1836 z p.zm)
- linie (koloru różowego) rozgraniczające teren inwestycji (A - B - C - D - E - F - G - A) - dla których wydanie decyzji o ustaleniu lokalizacji inwestycji wywołuje skutki zgodnie z art 20 ust.1 (Dz.U.2021.1836 z p.zm)
- linia (koloru fioletowego) określająca odległość podstawową od otwiaru i urządzeń związanych z wydobywaniem ropy naftowej i gazu ziemnego o promieniu R=50m dla której wydanie decyzji o ustaleniu lokalizacji inwestycji wywołuje skutki z Art.24 ust.1 (Dz.U.2021.1836 z p.zm)
- oznaczenie kilometrażu projektowanych gazociągów
- nieruchomość objęta wnioskiem
- Nr działki powstałej w wyniku podziału nieruchomości zatwierdzonego decyzją lokalizacji inwestycji wz. terminalu (Dz.U.2021.1836 z p.zm)

**POTWIERDZAM ZGODNOŚĆ KOPII MAPY Z ORYGINAŁEM**  
 mgr inż. Arkadiusz Szymbara  
 Data.....Podpis.....

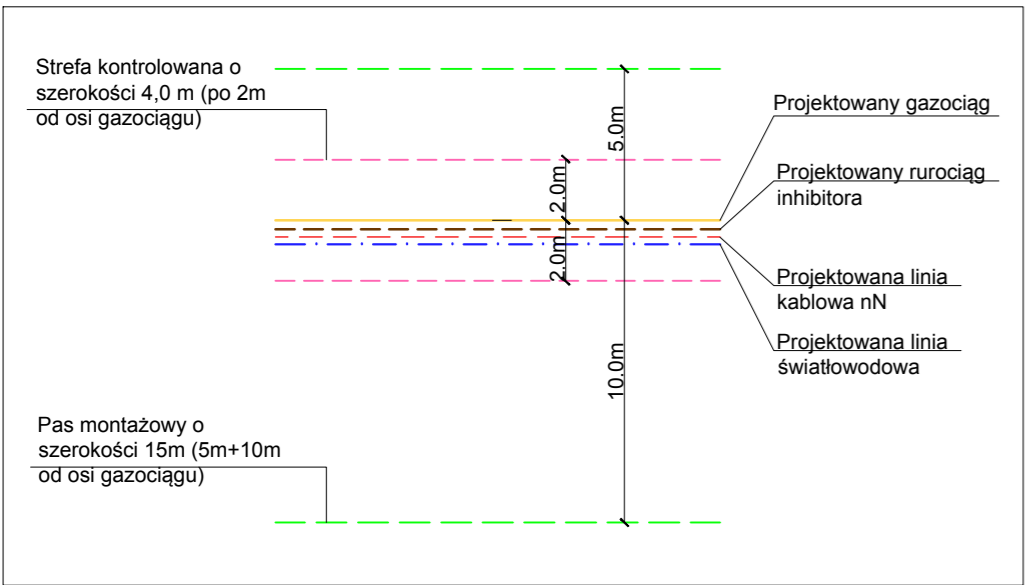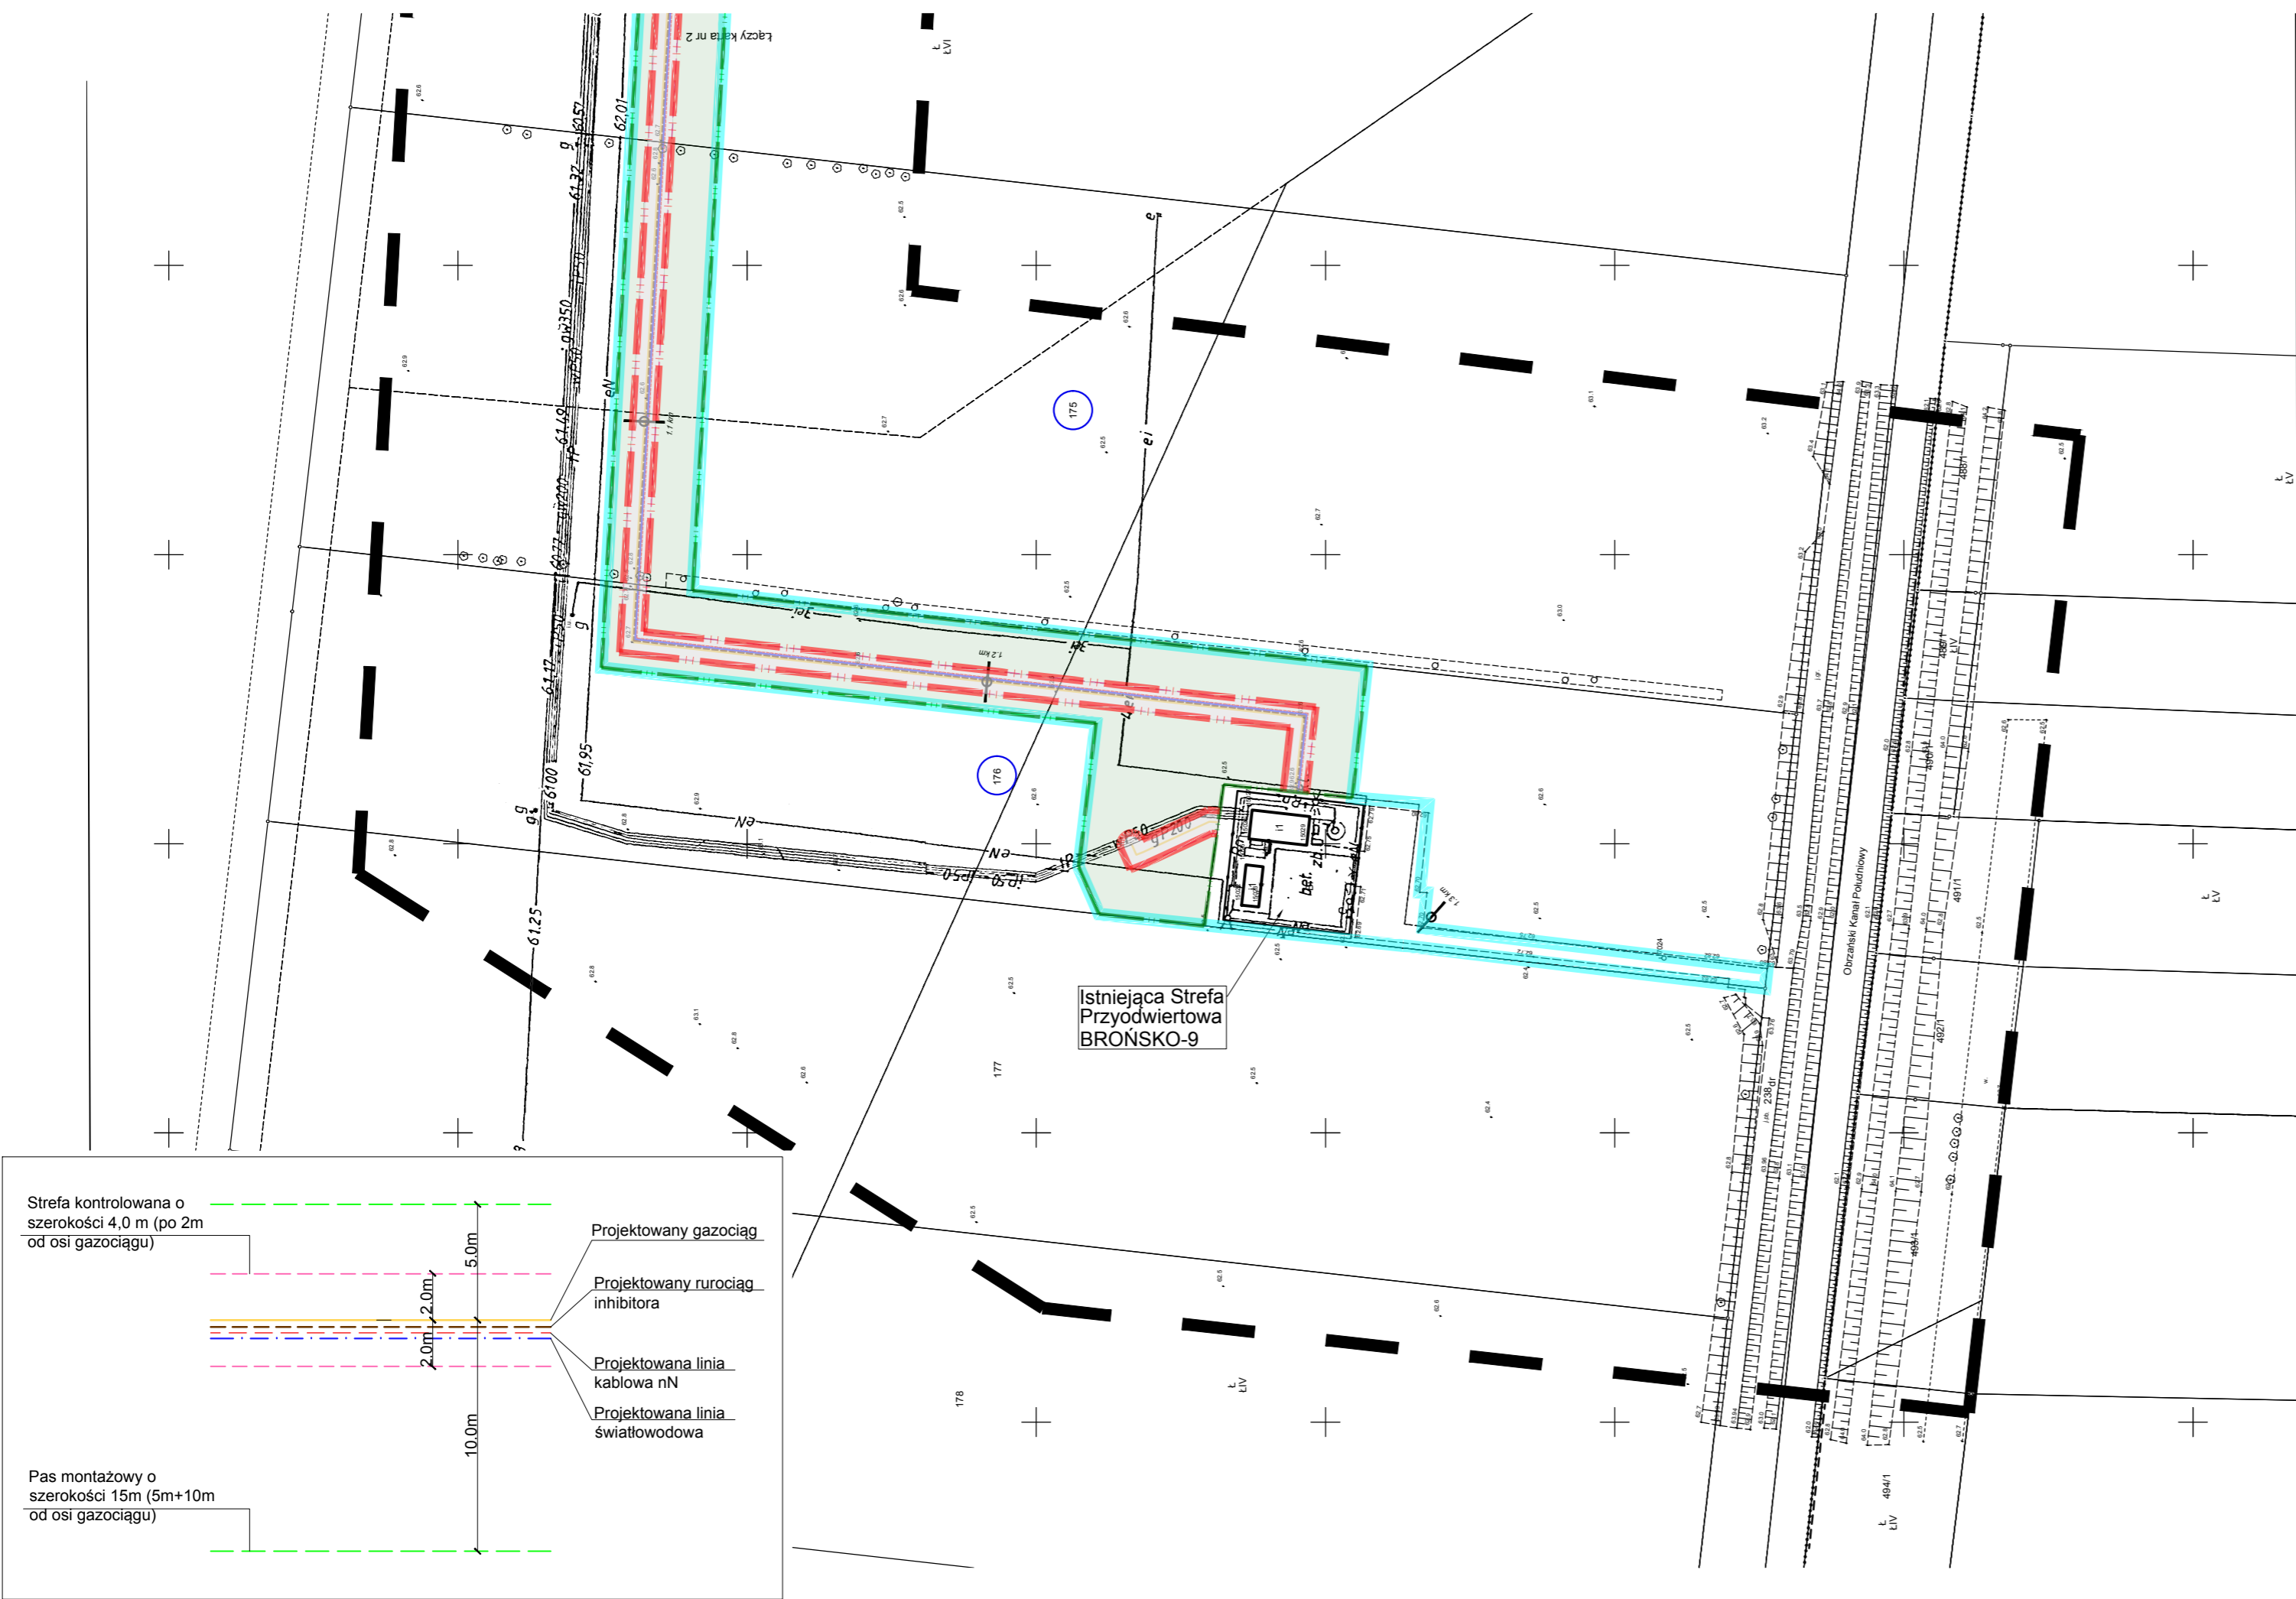

Inwestor Polskie Górnictwo Naftowe i Gazownictwo S.A. w Warszawie, ul. Marcina Kasprzaka 25, 01-224 Warszawa		Dokumentacja Zagospodarowanie odwiertów Brońsko-31H oraz Brońsko-32	
Projektował mgr inż. Arkadiusz Szymbara	Sprawdził		Tytuł rysunku KOPIA AKTUALNEJ MAPY ZASADNICZEJ PRZEDSTAWIAJĄCA GRANICE TERENU OBJĘTEGO WNIOSKIEM
Data oprac. 07.2022r	Tytuł projektu DECYZJA USTALENIA LOKALIZACJI INWESTYCJI WZ. TERMINALU		Nr rysunku DL-2.2
Podziałka 1:1000	Biuro projektowe: Projektowanie Gaz-Naft		Zastępuje rys nr:
Format 1.5xA3	Wykonawca: NDI ENERGY Sp. z o.o.		