MAPA DO CELÓW PROJEKTOWYCH		
Oznaczenie kancelaryjne zgłoszenia pracy geodezyjnej		**GK.U.6640.978.2019**
Nazwa miejscowości		**GNIEZNO; ŻELAZKOWO**
Jednostka ewidencyjna	identyfikator - nazwa	**300301_1 - GNIEZNO**
	identyfikator - nazwa	**300308_2 - NIECHANOWO**
Obręb ewidencyjny	identyfikator - nazwa	**0001 - GNIEZNO**
	identyfikator - nazwa	**0023 - ŻELAZKOWO**
Skala mapy / Godło mapy		**1 : 500 / 6.179.17.35.3.3; 6.179.17.10.1.1; 6.179.17.10.1.2**
Nazwa układu współrzędnych	prostokątnych płaskich	**2000/6**
	układu wysokości	**Kronsztadt 60**
Oznaczenie granic obszaru, który był przedmiotem aktualizacji		----------
Informacje o służebnościach gruntowych mających wpływ na zagospodarowanie granice _ (lokalizowanych w granicach projektowanej inwestycji *)		**Mapa do celów projektowych została wykonana bez ustalenia służebności gruntowych ujawnionych w Księgach Wieczystych**
Data opracowania mapy		**28.06.2019 r.**

GEOKART GEODEZJA SP. Z O.O.
ul. Ukraińska 11 Zalasewo;
62-020 Swarzędz

nazwa i imię i nazwisko wykonawcy — podpis osoby reprezentującej wykonawcę

Bożena Świderska

imię i nazwisko geodety uprawnionego, który opracował mapę — nr uprawnień zawodowych geodety uprawnionego nr 9140

Arkusz 4(4)

Bożena Świderska

Potwierdza się, że niniejszej dokument został opracowany w wyniku prac geodezyjnych i kartograficznych, których rezultaty zawiera operat techniczny wpisany do ewidencji materiałów państwowego zasobu geodezyjnego i kartograficznego

STAROSTA GNIEŹNIEŃSKI

8.3003.2019.2895

Identyfikator ewidencyjny materiału zasobu - operatu technicznego

02.09.2019

Data wpisania operatu technicznego do ewidencji materiałów zasobu

Podpis, nazwisko i podpis osoby reprezentującej organ

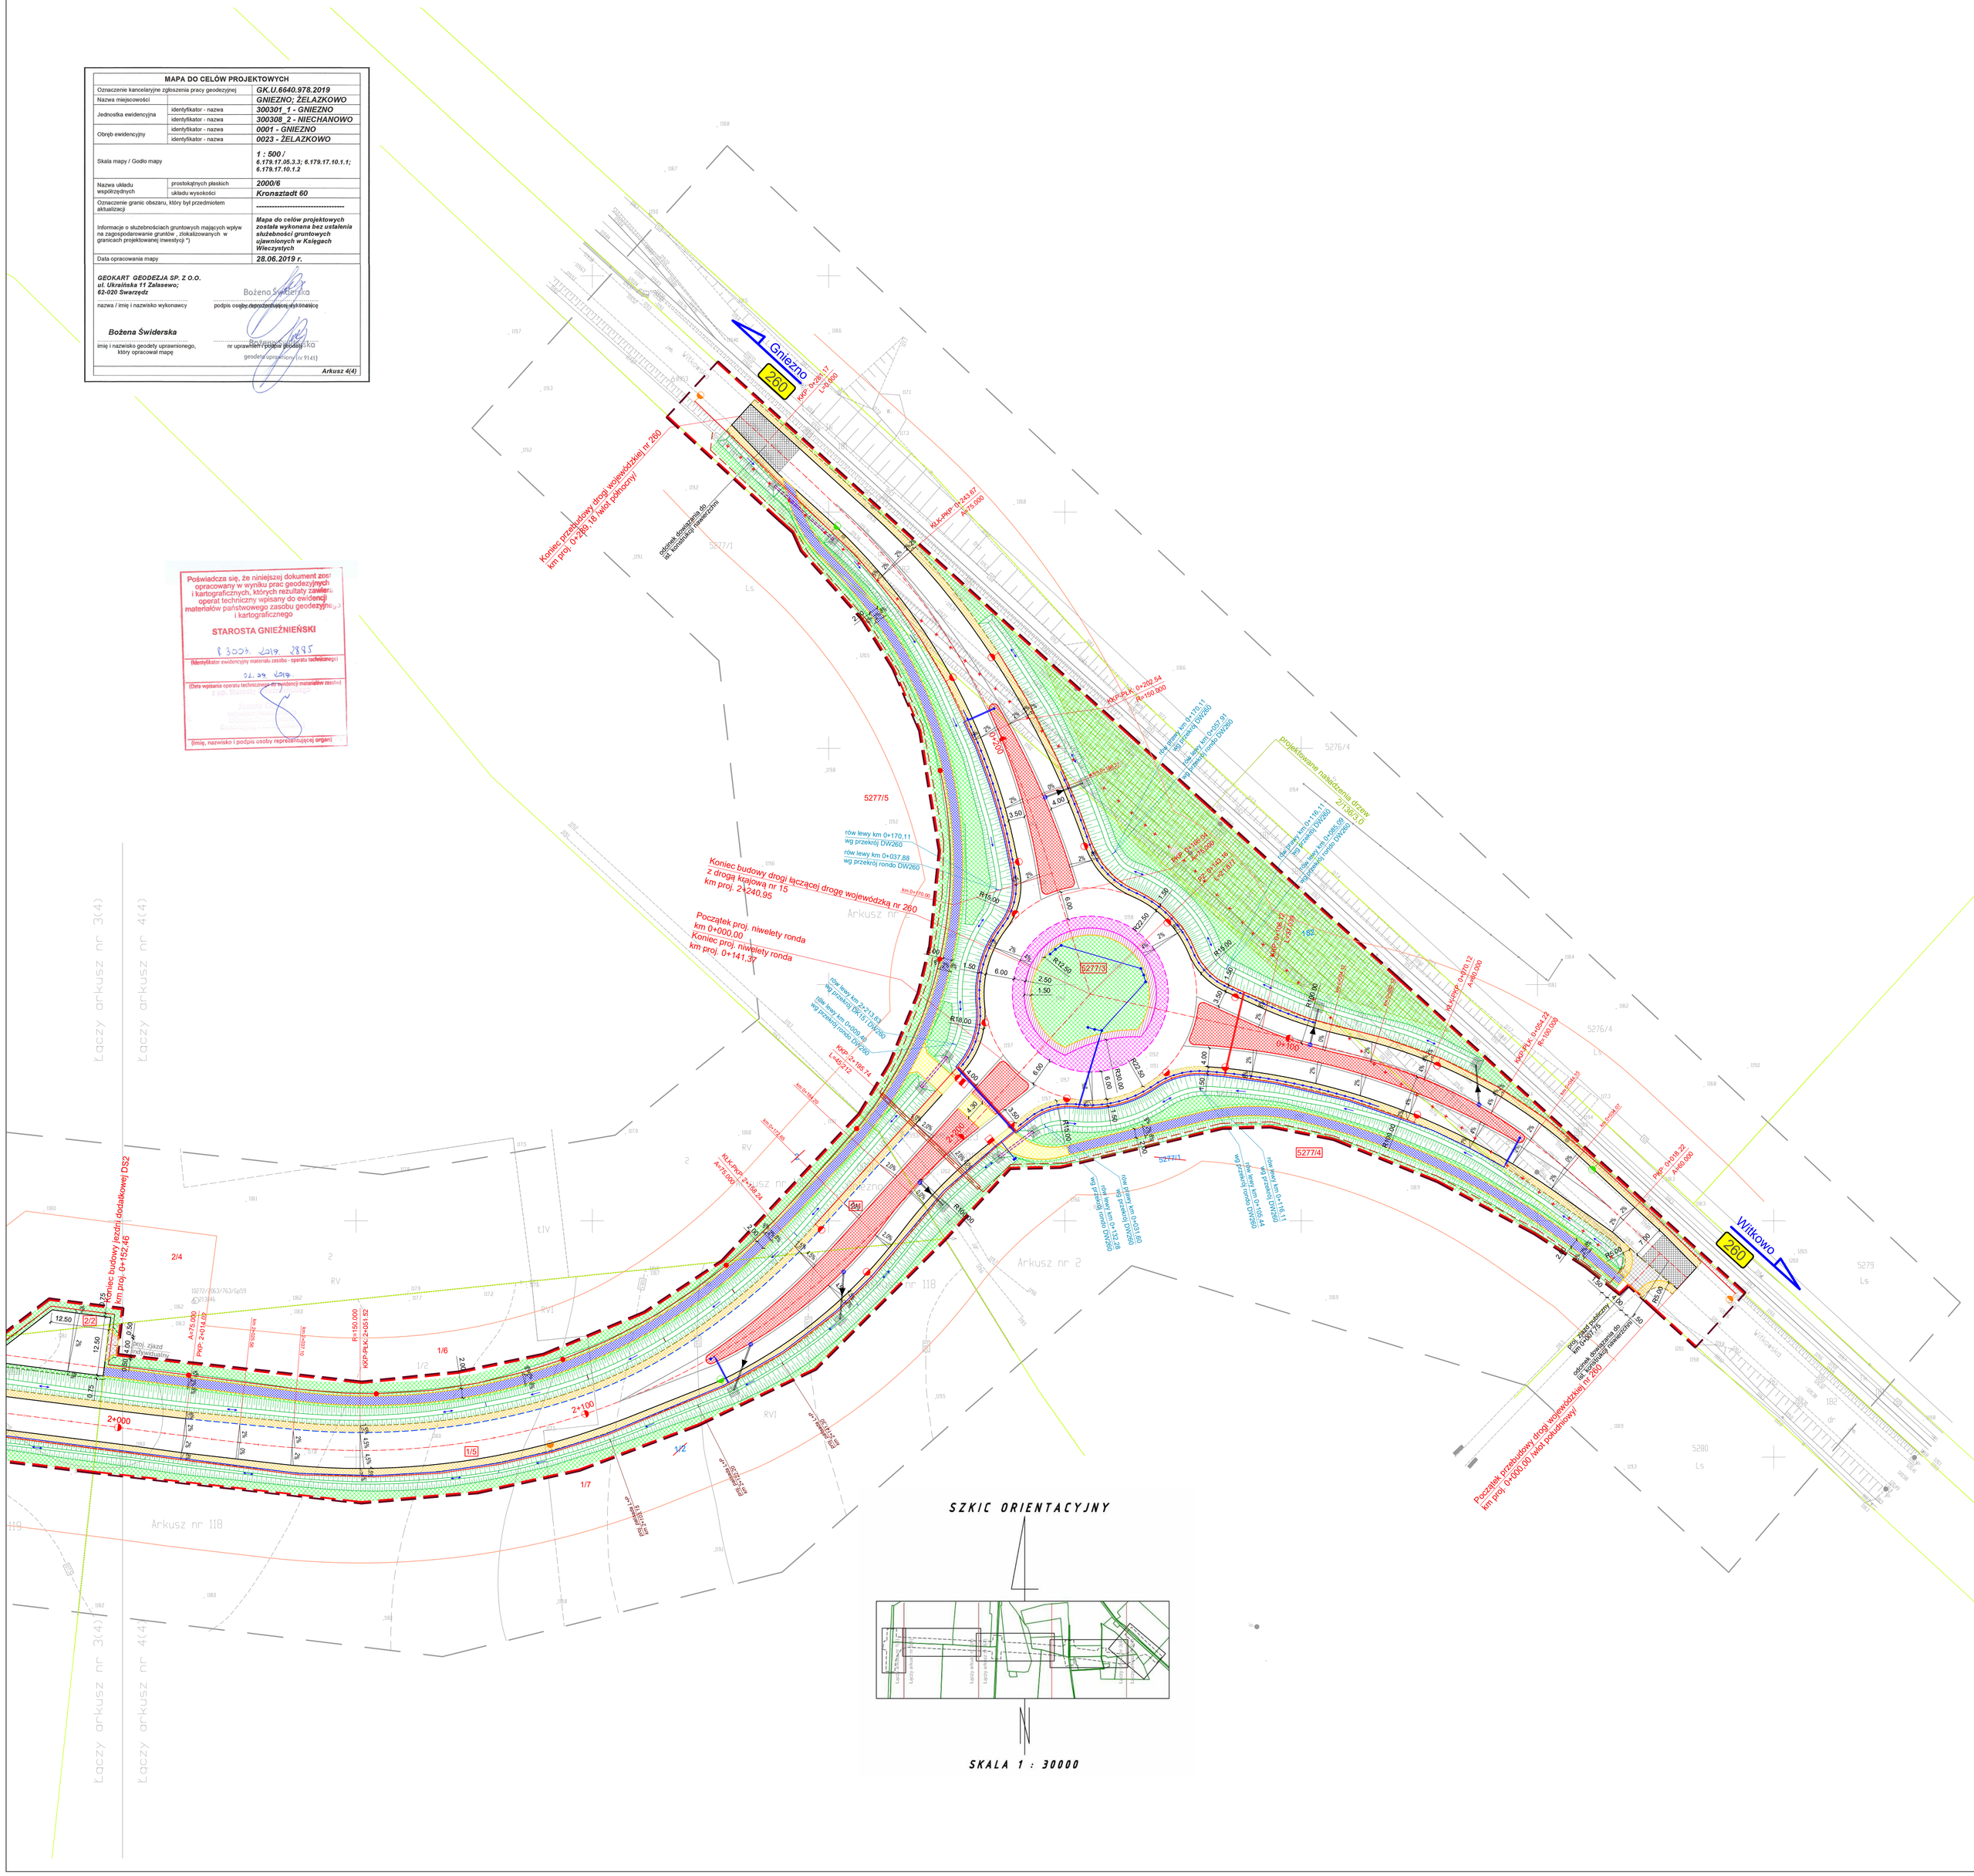

Legenda

- linia określająca granice terenu niezbędnego dla obiektów budowlanych w tym:
- linia rozgraniczająca teren drogi krajowej
- linia rozgraniczająca teren drogi wojewódzkiej
- linia rozgraniczająca teren drogi gminnej
- linia określająca zakres budowy lub przebudowy innych dróg publicznych
- linia określająca zakres budowy lub przebudowy zjazdów
- linia określająca zakres budowy lub przebudowy sieci uzbrojenia terenu
- linia określająca zakres rozbiórki istniejących obiektów budowlanych nieprzewidzianych do dalszego użytkowania
- istniejąca granica działki
- 2 - numer działki przeznaczonej pod inwestycję
- numer działki przed podziałem
- 2/3 - numer działki po podziale przeznaczonej pod inwestycję
- 2/7 - numer działki po podziale nieprzeznaczonej pod inwestycję
- oddziaływanie drogi (10 lub 25 m od krawędzi drogi krajowej, 8 lub 20 m od krawędzi drogi wojewódzkiej i powiatowej, 6 lub 15 m od krawędzi drogi gminnej)
  Zgodnie z art. 43 pkt 1 ustawy z dnia 21 marca 1985 r. "o drogach publicznych" obiekty budowane powinny być usytuowane w odległości co najmniej 10 m (teren zabudowany) lub 25 m (teren niezabudowany) od zewnętrznej krawędzi drogi krajowej, 8 m (teren zabudowany) lub 20 m (teren niezabudowany) od zewnętrznej krawędzi jezdni drogi wojewódzkiej i powiatowej, oraz 6 m (teren zabudowany) lub 15 m (teren niezabudowany) od zewnętrznej krawędzi jezdni drogi gminnej.

BRANŻA DROGOWA

- proj. oś
- proj. krawędź jezdni asfaltowej
- proj. krawędź pobocza z kruszywa jasnego
- proj. krawędź pobocza gruntowego
- proj. krawędź pasa ruchu
- proj. krawężnik betonowy uliczny 20x30x100 cm
- proj. krawężnik betonowy uliczny obniżony 20x30x100 cm
- proj. krawężnik betonowy najazdowy 15x22x100 cm obniżony do 6 cm
- proj. krawężnik betonowy najazdowy 15x22x100 cm obniżony do 4 lub 2 cm
- proj. krawężnik kamienny trapezowy 15-21x30x100 cm
- proj. krawężnik kamienny 20x30x100 cm
- proj. krawężnik betonowy najazdowy 20x22x100 cm
- proj. opornik betonowy 12x25x100 cm
- proj. opornik betonowy 20x30x100 cm
- proj. krawężnik betonowy trapezowy 15-21x30x100 cm
- proj. obrzeże betonowe 8x30x100 cm
- proj. ściek przykrawężnikowy z dwóch rzędów kostki betonowej
- proj. płyta ostrzegawcza 40x40 cm dla osób niepełnosprawnych
- proj. wpust uliczny krawężnikowo - jezdniowy z przykanalikiem
- proj. umocnienie rowu - okładzina kamienna na podłożu betonowym gr. 15 cm B10 (C8/10)
- proj. umocnienie skarp darniowanie na płask
- proj. przepust drogowy
- proj. kanalizacja rowu drogowego
- proj. bariera ochronna drogowa
- proj. barierka ochronna typu U-11a (kolor żółty)
- proj. zieleń izolacyjna
- proj. obszar nasadzeń drzew
- proj. nawierzchnia asfaltowa
- proj. nawierzchnia jezdni z kostki betonowej, kolor szary - gr. 8 cm
- proj. pobocze z jasnego kruszywa łamanego
- proj. nawierzchnia chodnika z kostki betonowej, kolor szary - gr. 8 cm
- proj. nawierzchnia z kostki betonowej, kolor grafitowy - gr. 8 cm
- proj. nawierzchnia z kostki betonowej, kolor grafitowy - gr. 10 cm
- proj. nawierzchnia ścieżki rowerowej, nawierzchnia asfaltowa
- proj. nawierzchnia wyspy wyniesionej z kostki betonowej, kolor czerwony - gr. 8 cm
- proj. nawierzchnia z kostki granitowej 18x18 cm, kolor szary
- proj. nawierzchnia z kostki granitowej 8x11, kolor szary
- proj. zieleń (humus z obsianiem mieszanką traw)

BRANŻA ENERGETYCZNA - OŚWIETLENIE DROGOWE

- proj. kabel zasilający oświetlenie YAKY 4x35mm² + FeZn 30x4
- proj. zabezpieczenie kabla rurą osłonową HDPE110
- proj. latarnia h=10m z wysięgnikiem w=1,5m i oprawą LED o mocy 64W
- proj. latarnia h=10m z wysięgnikiem w=2x1,5m i oprawami LED o mocy 64W i 20W
- proj. latarnia h=10m z wysięgnikiem w=1,5m i oprawą LED o mocy 50W
- proj. latarnia h=10m z wysięgnikiem w=1,5m i oprawą LED o mocy 30W
- proj. latarnia h=10m z wysięgnikiem w=1,5m i oprawą LED o mocy 64W oraz dodatkowym wysięgnikiem o dł. 1,0m na wys. 6m z oprawą LED o mocy 30W doświetlającą przejście dla pieszych
- proj. latarnia h=10m z wysięgnikiem w=2x1,5m i oprawami LED o mocy 64W i 20W oraz dodatkowym wysięgnikiem o dł. 1,0m na wys. 6m z oprawą LED o mocy 64W doświetlającą przejście dla pieszych
- proj. latarnia h=6m z oprawą LED o mocy 64W (doświetlenie przejść dla pieszych)
- proj. pętle pod przyszłe lokalizacje słupów oświetleniowych

Sieć zasilająca aktywne znaki drogowe:

- proj. kabel zasilający aktywne znaki drogowe YKY 2x2,5mm² w rurze HDPE 32/2,9
- proj. kabel zasilający szafkę sterowniczą YAKY 4x35mm
- proj. rura osłonowa HDPE110
- proj. znak aktywny C-9+U-6a, U-5c+C-9 lub U-3a

BRANŻA KANALIZACYJNA

- proj. kolektor kanalizacji deszczowa
- proj. studnia kanalizacji deszczowej
- proj. przykanalik

BRANŻA TELEKOMUNIKACYJNA

- istn. sieć telekom. do demontażu
- proj. studnia telekomunikacyjna kablowa
- proj. sieć telekomunikacyjna
- proj. rura osłonowa sieci telekomunikacyjnej
- proj. studnia kablowa /kanał technologiczny/
- proj. kanał technologiczny KTu
- proj. kanał technologiczny KTp

BRANŻA GAZOWA

- istn. sieć gazowa do demontażu
- proj. sieć gazowa
- proj. rura osłonowa sieci gazowej

BRANŻA ELEKTROENERGETYCZNA

- istn. sieć elektroenergetyczna do likwidacji
- proj. sieć elektroenergetyczna
- proj. rura osłonowa sieci elektroenergetycznej

INWESTOR	WYKONAWCA
Wielkopolski Zarząd Dróg Wojewódzkich w Poznaniu ul. Wrocław 51 61 - 513 Poznań	Saal Architekci ul. Roosevelta 22 lok. 1A/2U 60-829 Poznań tel. +48 61 670 10 10 e-mail: biuro@saalarch.pl www.saalarch.pl
	Pracownia Projektowa DROG-CAD os.Lotnicze Przylesie 16a/30 62-064 Plewiska tel. +48 61 670 10 10 e-mail: biuro@drogcad.pl

Tytuł zadania	"Budowa drogi łączącej drogę wojewódzką nr 260 z drogą krajową nr 15 w Gnieźnie"				
Tytuł rysunku	Projekt zagospodarowania terenu				
Projektant branży drogowej	mgr inż. Maciej NOWIAK	WKP/0089/POOD/08 uprawnienia budowlane do projektowania bez ograniczeń w specjalności drogowej		**Podpis**	
Sprawdzający branży drogowej	inż. Adam CHMIELEWSKI	WKP/0231/POOD/06 uprawnienia budowlane do projektowania bez ograniczeń w specjalności drogowej		**Podpis**	
Projektant branży obiekty inżynierskie	mgr inż. Bartosz TOMCZAK	WKP/0265/POOM/08 uprawnienia budowlane do projektowania bez ograniczeń w specjalności mostowej		**Podpis**	
Sprawdzający branży obiekty inżynierskie	mgr inż. Maciej NOWIAK	WKP/0089/POOD/08 uprawnienia budowlane do projektowania bez ograniczeń w specjalności drogowej		**Podpis**	
Projektant branży sanitarnej i gazowej	inż. Agnieszka RAK	SKL/1159/PWOS/06 w zakr. inst. san. bez ogr. do projektowania bez ograniczeń w specjalności instalacyjnej w zakr. sieci, instalacji i urządzeń cieplnych, wentyl. i gazowych		**Podpis**	
Sprawdzający branży sanitarnej i gazowej	mgr inż. Agnieszka PACH	7131-7132/13/PWOS/02 w zakr. inst. san. bez ogr. do projektowania bez ograniczeń w specjalności instalacyjnej w zakr. sieci, instalacji i urządzeń cieplnych, wentyl. i gazowych		**Podpis**	
Projektant branży elektroenergetycznej	mgr inż. Piotr PISKOREK	ZAP/0219/POOE/11 uprawnienia budowlane do projektowania bez ograniczeń w specjalności elektrycznej		**Podpis**	
Sprawdzający branży elektroenergetycznej	mgr inż. Michał SŁABY	MAP/0372/POWE/17 uprawnienia budowlane do projektowania bez ograniczeń w specjalności elektrycznej		**Podpis**	
Projektant branży telekomunikacyjnej	mgr inż. Przemysław IWAŃSKI	DTT-7U/0223452/02/U uprawnienia budowlane do projektowania bez ograniczeń w zakresie sieci telekomunikacyjnych		**Podpis**	
Sprawdzający branży telekomunikacyjnej	mgr inż. Dawid SZLAPKA	WKP/0154/PWOT/12 uprawnienia budowlane do projektowania bez ograniczeń w specjalności telekomunikacyjnej		**Podpis**	
Stadium dokumentacji	**Branża**	**Skala**	**Data**	**Tom**	**Nr rysunku**
Projekt budowlany	Projekt zagospodarowania terenu	1:500	03.2020	I	2.4.PZT