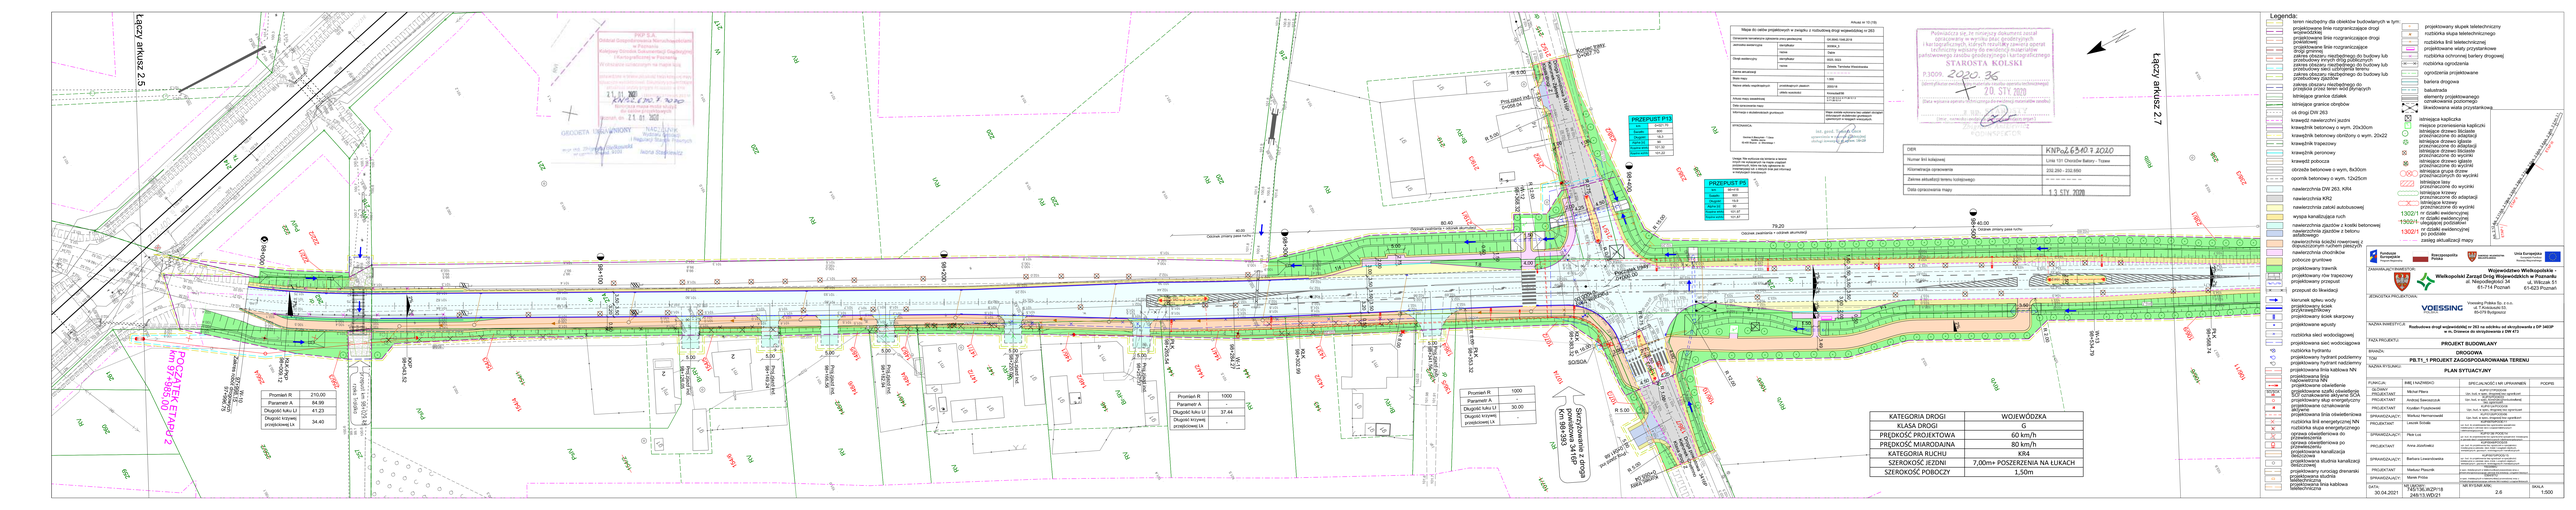
Łączy arkusz 2.5
Łączy arkusz 2.7
PRZEPUST P13
Odcinek zwężenia + odcinek akumulacji
79,20
80,40
Odcinek dojściowy
Odcinek przejściowy
Odcinek przejściowy pasa ruchu
Odcinek dojściowy + odcinek akumulacji
