

**MAPA DO CELÓW PROJEKTOWYCH  
ARKUSZ 9 (48)** ID: GGO.6640.1806.2021

skala 1:1000  
sekcje: 6.159.19.02.2-4, 6.159.19.03.1-3  
woj. wielkopolskie  
powiat: ostrowski  
jewid.: 301705\_2 Gmina Przygodzice  
obręb: 0009 Przygodzice, 0013 Wysoko  
obiekt: Przebudowa odcinka gazociągu  
DN500 Odolanów-Adamów

Układ odniesienia wysokości: PL-EVRF2007-NH  
Układ wsp. poziomych "2000"  
Sytuacja zgodna z terenem na 28.04.2022r.



Data opracowania mapy: 09.05.2022 r. Ks. rob. 92/2021



Mapa powstała na podstawie pomiaru oraz danych numerycznych udostępnionych przez ODRK. Wykazane na niniejszej mapie punkty graniczne nie zostały wyznaczone w terenie. Granice ewidencyjne określono na podstawie numerycznej mapy ewidencyjnej. Niniejsza mapa może służyć do projektowania budowlanych sytuacyjnych w odległościach od granicy nieruchomości większych niż 4m, line obiektu budowlanego można projektować w odległościach większych od granicy nieruchomości przedmiotowej niż 3m.



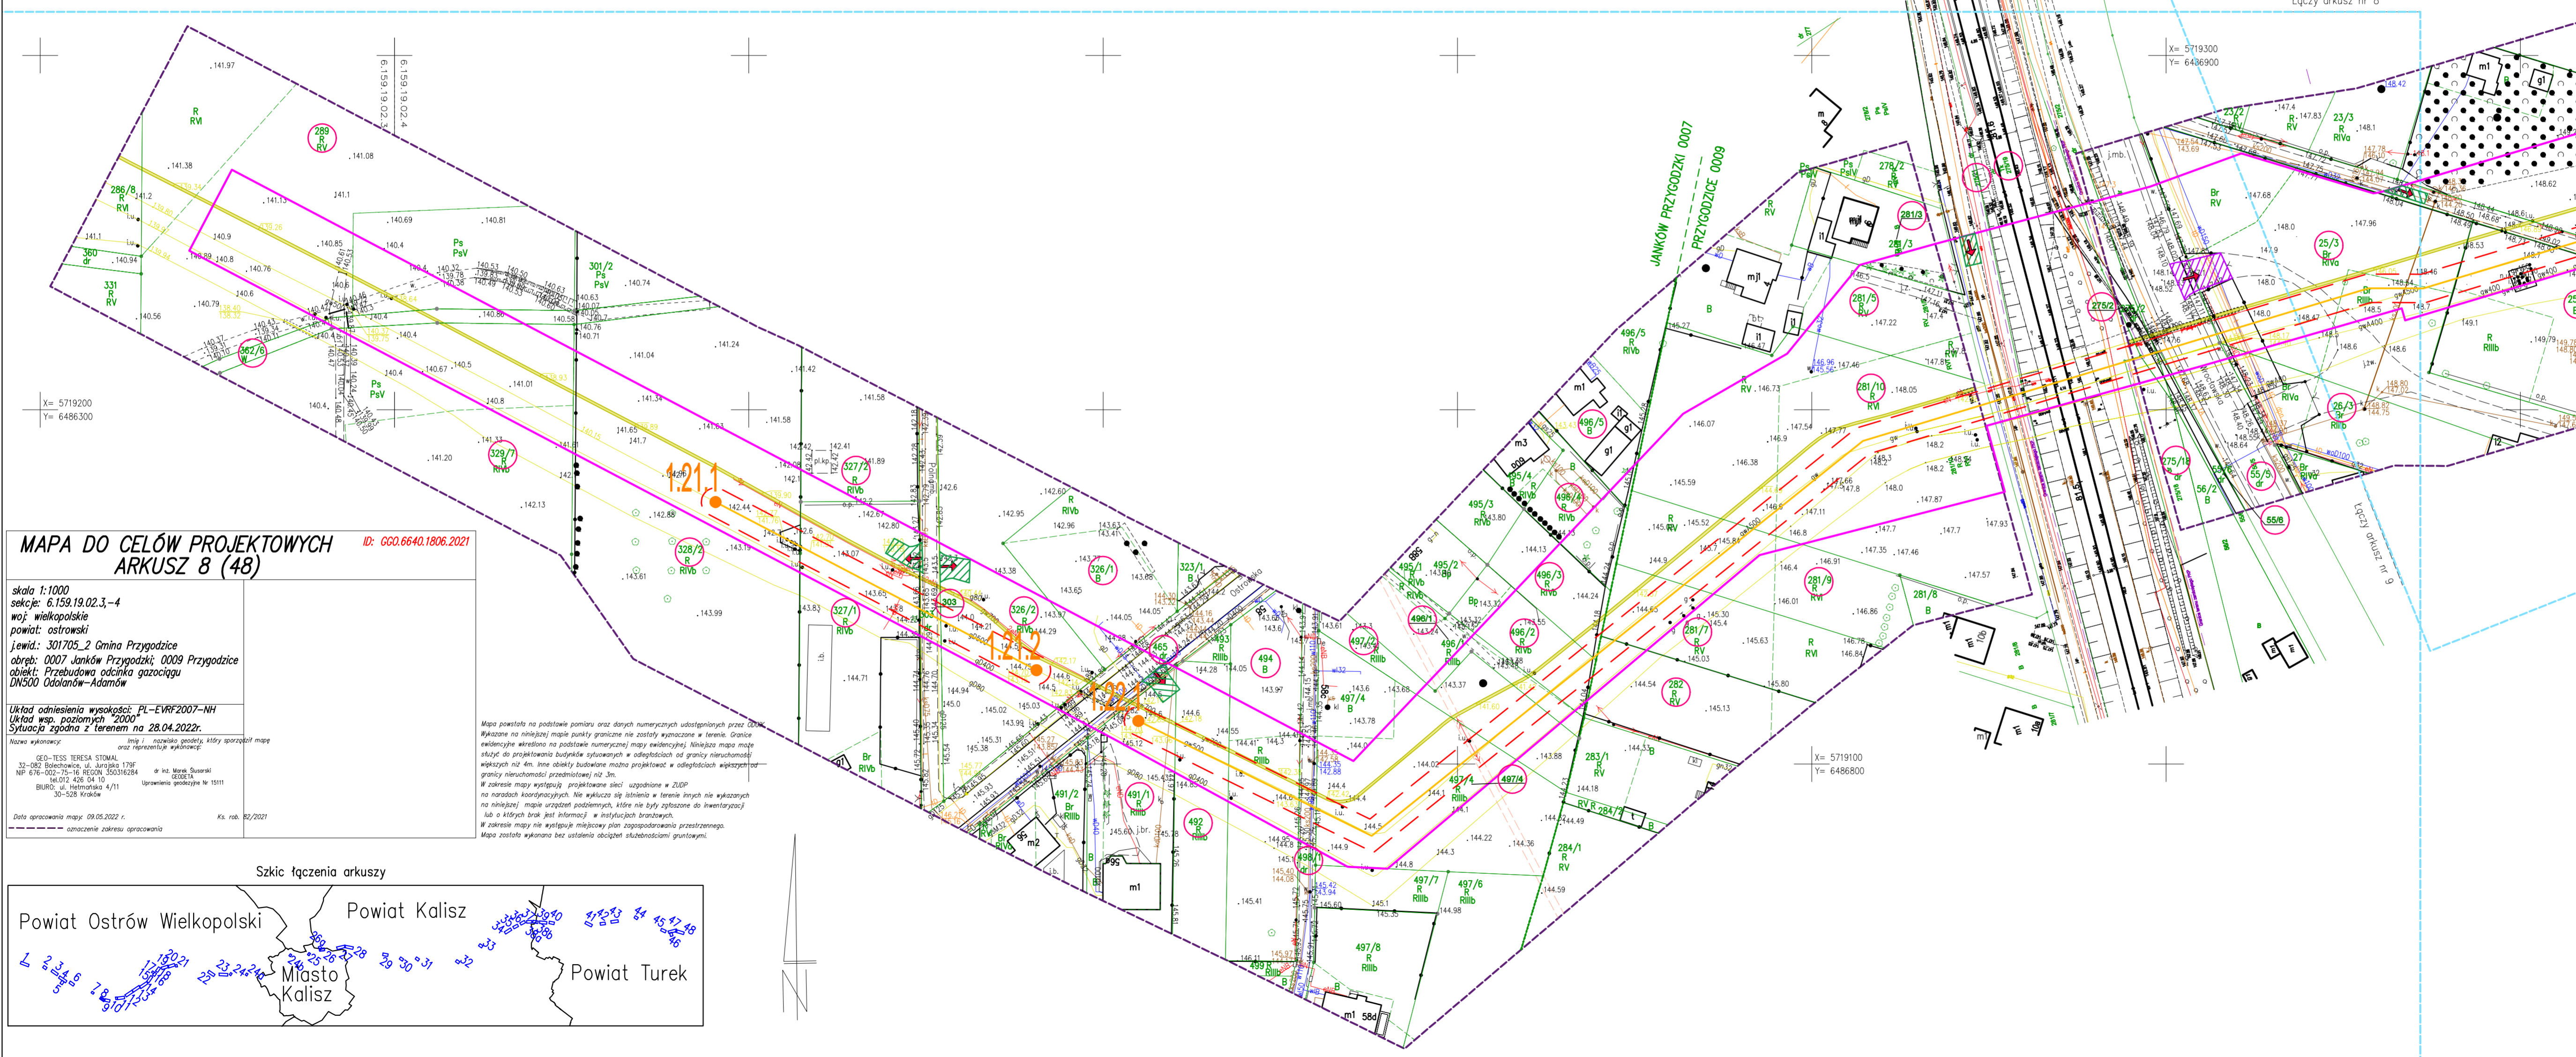

skala 1:1000  
sekcje: 6.159.19.02.3-4  
woj. wielkopolskie  
powiat: ostrowski  
jewid.: 301705\_2 Gmina Przygodzice  
obręb: 0007 Janków Przygodzki, 0009 Przygodzice  
obiekt: Przebudowa odcinka gazociągu  
DN500 Odolanów-Adamów

Układ odniesienia wysokości: PL-EVRF2007-NH  
Układ wsp. poziomych "2000"  
Sytuacja zgodna z terenem na 28.04.2022r.


Data opracowania mapy: 09.05.2022 r. Ks. rob. 92/2021

Mapa powstała na podstawie pomiaru oraz danych numerycznych udostępnionych przez ODRK. Wykazane na niniejszej mapie punkty graniczne nie zostały wyznaczone w terenie. Granice ewidencyjne określono na podstawie numerycznej mapy ewidencyjnej. Niniejsza mapa może służyć do projektowania budowlanych sytuacyjnych w odległościach od granicy nieruchomości większych niż 4m, line obiektu budowlanego można projektować w odległościach większych od granicy nieruchomości przedmiotowej niż 3m.





**LEGENDA:**

- Linie określające granice terenu:
  - objętego wnioskiem z art. 6 ust. 1 pkt 1
  - w stosunku do którego decyzja ma wywołać skutek z art. 24 ust. 1b
- Istniejący gazociąg wysokiego ciśnienia DN500
- Trasa projektowanego gazociągu wysokiego ciśnienia DN500MOP 5,4 MPa - przebieg orientacyjny
- Obszar, na którym planuje się nawiezenie ziemi w celu zapewnienia wymaganego przyrzucia gazociągu - pas o szerokości strefy kontrolowanej, tj. 8,0m
- Linie określające obszar inwestycji
  - teren w stosunku do którego decyzja ma wywołać skutek z art. 24 ust. 1
  - projektowana strefa kontrolowana 8m (po 4m na stronę od osi gazociągu)
  - projektowana strefa kontrolowana 4m (po 2m na stronę od osi gazociągu)
- Obszar określający teren, w stosunku do którego decyzja o ustaleniu lokalizacji ma wywołać skutek z art. 24 ust. 1 (lokalizacja zabezpieczeń w terenach leśnych)
- Projektowane (budowa/przebudowa) zjazdy tymczasowe do pasa montażowego
- Istniejące zjazdy do wykorzystania jako tymczasowe zjazdy do pasa montażowego
- Numer działki objętej wnioskiem
- 1.2.1, 1.2.2 Orientacyjne punkty wyznaczające końce odcinków gazociągu przeznaczonych do przebudowy
- 1.2.1, 1.2.2 Orientacyjne punkty wyznaczające końce odcinków gazociągu przeznaczonych do nawiezenia ziemi
- 1.2.1 Orientacyjna lokalizacja zabezpieczeń w terenach leśnych
- Granica zakresu opracowania mapy do celów projektowych

<b>OTS-IP</b> S.P. z o.o.		NAZWA INWESTYCJI: Budowa i przebudowa odcinka gazociągu DN500 Odolanów - Adamów		SKALA: 1:1000
TYTUŁ: Mapa sytuacyjno-wysokościowa - granice terenu objętego wnioskiem wraz z trasą projektowanej przebudowy gazociągu w/c DN500		NUMER RYS.: 2004-DL-03-ANK7		DATA: 05.2022
FAZA: 3D-347	DULI: ul. KAPELANKA 26	NR ARCHIW. 2004:	WERSJA: -	DATA: 05.2022
PROJEKTANT: mgr inż. Dominik Skupień	SPECJALNOŚĆ: instalacyjno-sanitarno-gazowa	NR UPR.:	PODPIS:	
SPRAWDZAJĄCY: mgr inż. Joanna Białek	SPECJALNOŚĆ: instalacyjno-sanitarno-gazowa	MAP/0664/PBS/21	PODPIS:	
OPRACOWAŁ: mgr inż. Mariusz Kowalski	SPECJALNOŚĆ: instalacyjno-sanitarno-gazowa	-	PODPIS:	