

Poświadczam, że niniejszy dokument został opracowany w wyniku prac geodezyjnych i kartograficznych, których rezultaty zawiera operat techniczny wpisany do ewidencji materiałów państwowego zasobu geodezyjnego i kartograficznego

**STAROSTA KOŚCIAŃSKI**

7.304.132.490


13 MAR 2020

Z up. STAROSTY

(imię, nazwisko i podpis osoby reprezentującej organ)

MAPA DO CELÓW PROJEKTOWYCH	
Oznaczenie kancelaryjne zgłoszenia pracy geodezyjnej	GN-1.6640.2895.2019
Nazwa miejscowości	Czacz, Karńnice
Jednostka ewidencyjna	301105_5
identyfikator	301105_5
nazwa	Gmina Śmigleń
Obręb ewidencyjny	301105_5.0005, 301105_5.0010
identyfikator	301105_5.0005, 301105_5.0010
nazwa	Czacz, Karńnice
Skala mapy	1:500
Godło mapy	6.169.08.01.2.4, 6.169.08.01.4.2, 6.169.08.02.1.2, 6.169.08.02.1.3, 6.169.08.02.1.4, 6.169.08.02.2.1, 6.169.08.02.2.3, 6.169.08.02.3.1, 6.169.08.02.3.2
Nazwa układu współrzędnych	prostokątnych płaskich
układu wysokości	PL-2000, południk 18°, sfera 6
Oznaczenie granic obszaru, który był przedmiotem aktualizacji	PL-KRON86-NH
Informacje o służebnościach gruntowych mających wpływ na zagospodarowanie gruntów, zlokalizowanych w granicach inwestycji *)	Nie ustalono
Data opracowania mapy	13.12.2019
TALAR Geodezja Michał Gromadziński	
inż. Michał Gromadziński	
Geodeta i Kartograf	
nr uprawnień i podpis geodety	
*) Należy podać skrótowy opis służebności gruntowej wraz ze sposobem jej oznaczenia na mapie, a w przypadku kiedy nie wykonano ustalenia obciążeń służebnościami - zamieścić stosowną informację.	
Karta nr 3 ( 3 )	

- Projektowane obiekty dla odwiertu Brońsko-30**
- 1 - Głowica odwiertu Brońsko-30
  - 2 - Droga z płyt drogowych z placem manewrowym
  - 3 - Ogrodzenie odwiertu
  - 4 - Gazociąg DN100 wraz z infrastrukturą towarzyszącą

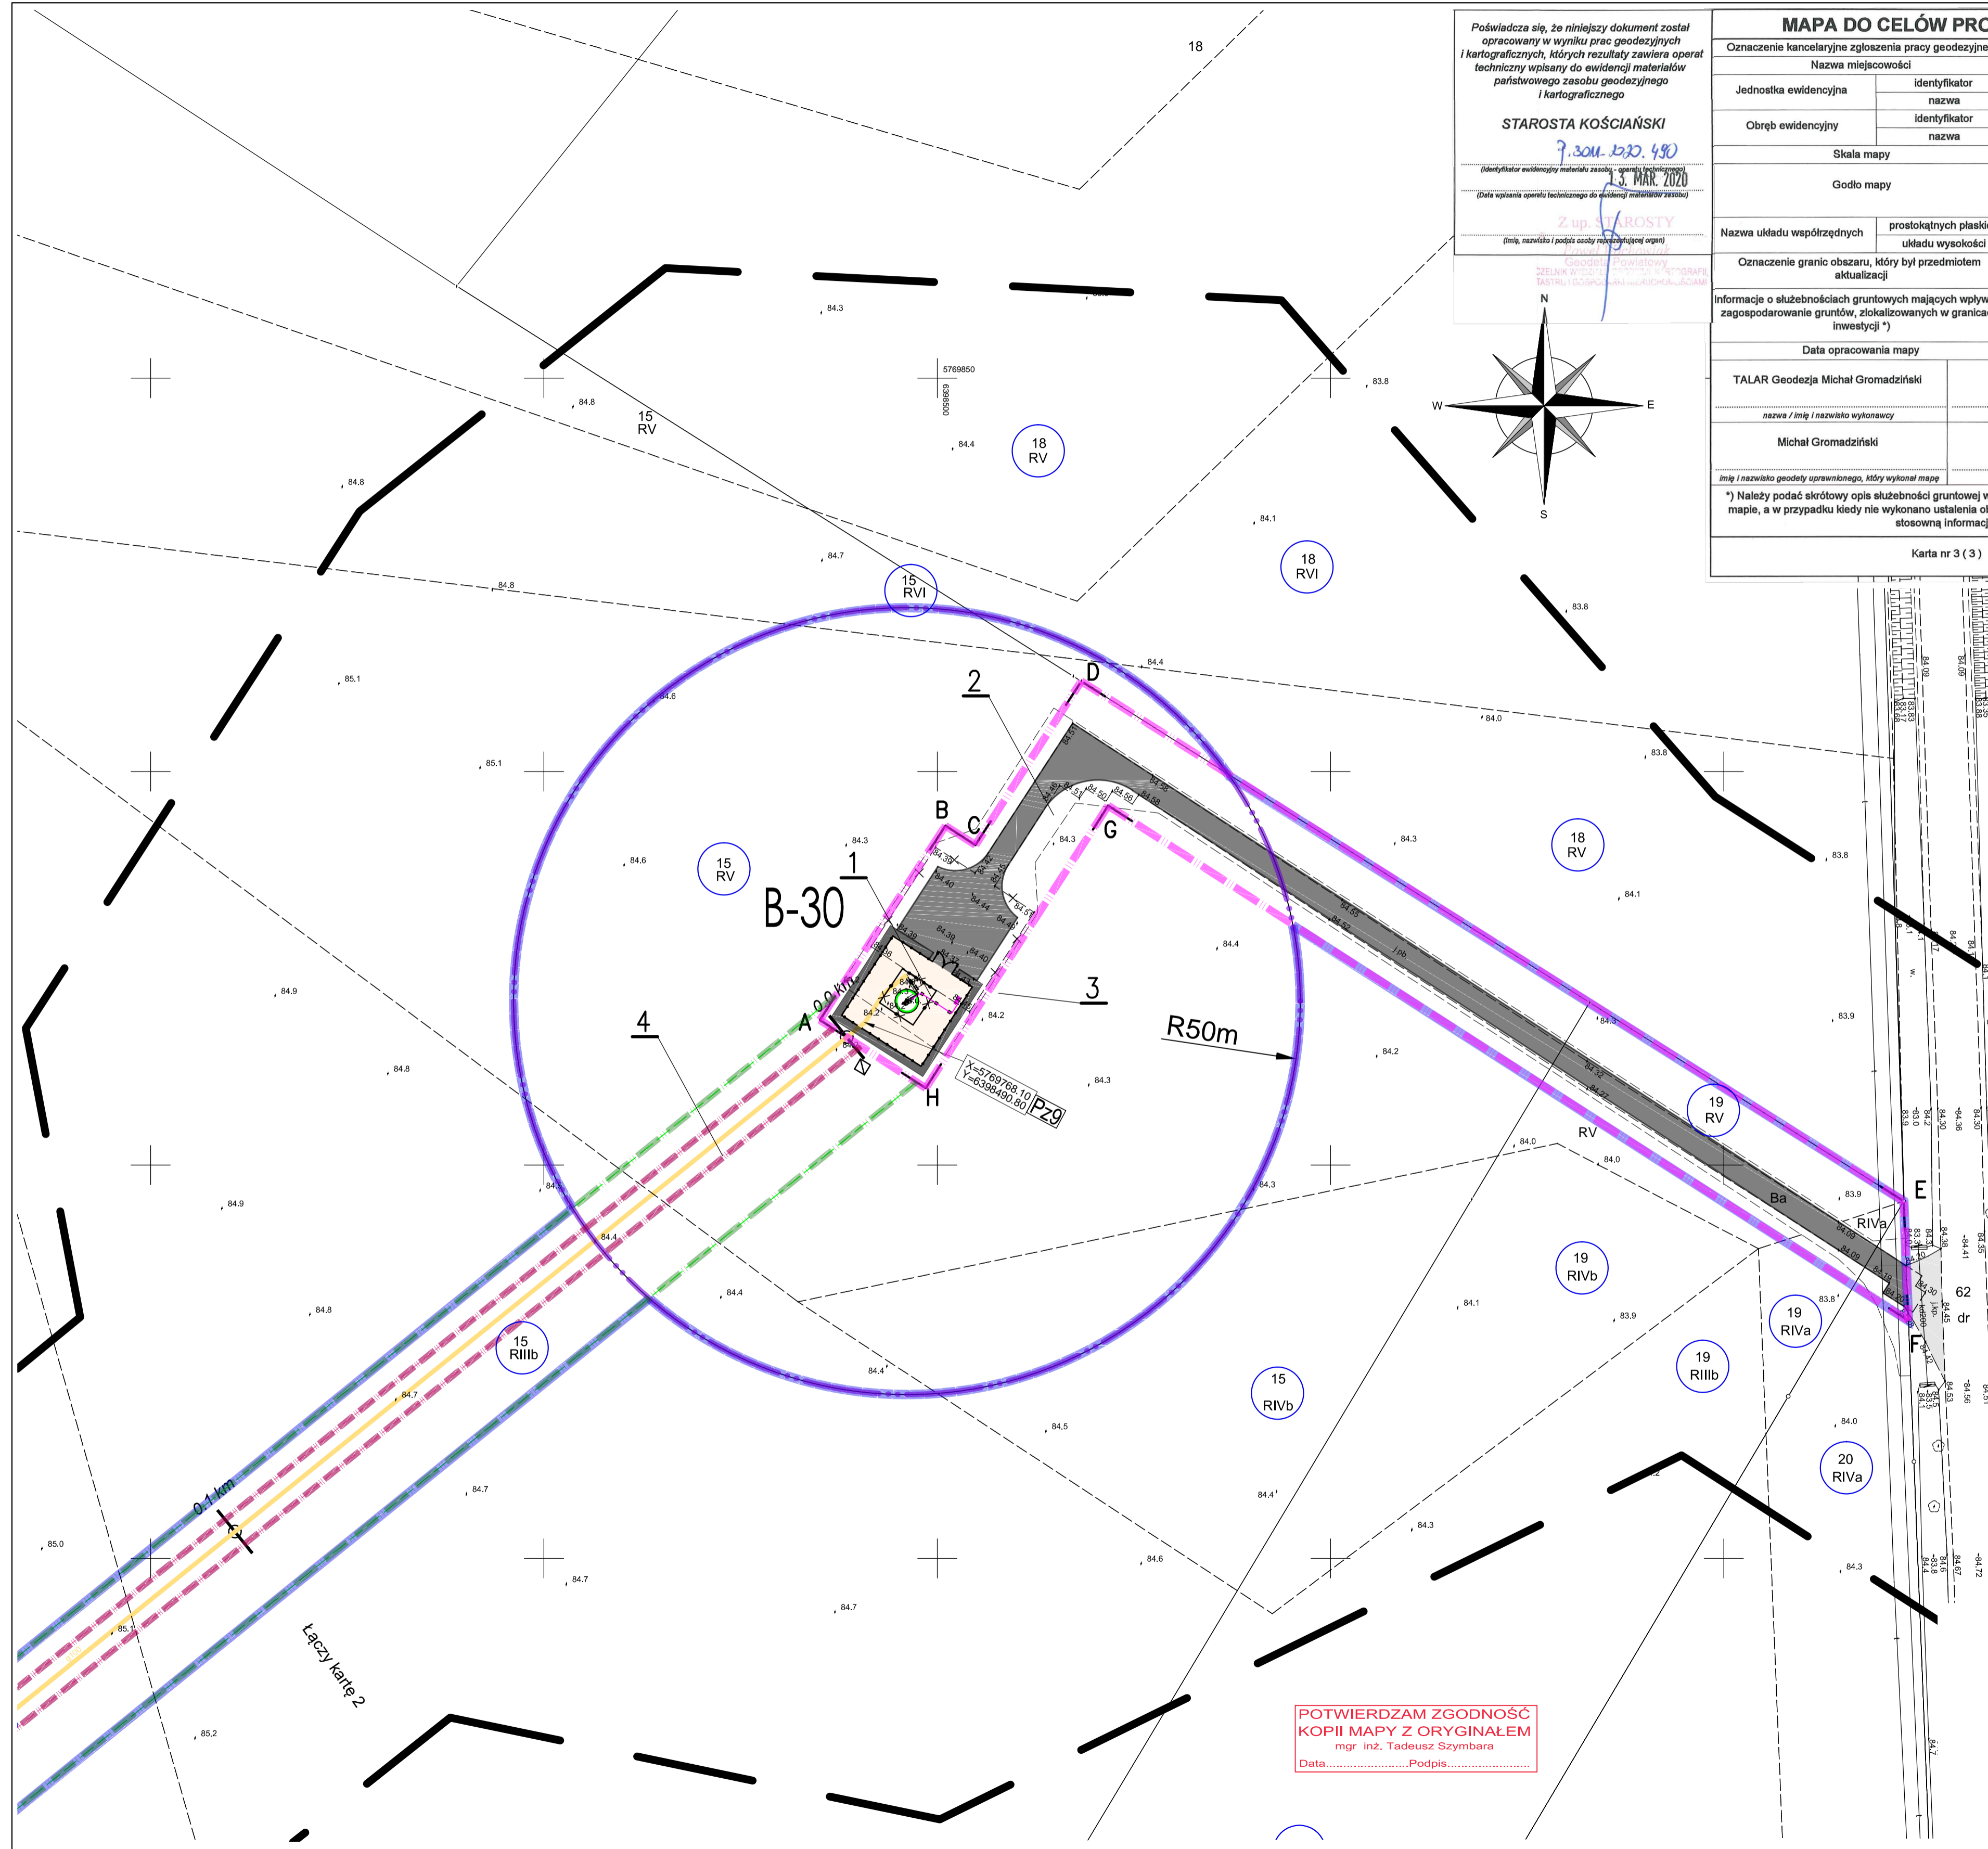

**LEGENDA:**

- trasa projektowanego gazociągu DN100 wraz z infrastrukturą towarzyszącą
- linie określające strefę kontrolowaną dla proj. gazociągu dla których wydanie decyzji o ustaleniu lokalizacji inwestycji wywołuje skutki z Art.24 ust.1 (Dz.U.2019.1554 z p.zm) - 4m (2x2m od osi gazociągu)
- linie określające pas montażowy dla proj. gazociągu dla których wydanie decyzji o ustaleniu lokalizacji inwestycji wywołuje skutki z Art.24 ust.1 (Dz.U.2019.1554 z p.zm) - 15m (5m+10m od osi gazociągu)
- Linie określające teren objęty inwestycją Art.10 ust.1 pkt 1 ujęte we wniosku o wydanie decyzji o ustaleniu lokalizacji inwestycji zgodnie z Art.6 ust.1 pkt 1
- linie rozgraniczające teren inwestycji (A - B ... G - H) - dla których wydanie decyzji o ustaleniu lokalizacji inwestycji wywołuje skutki zgodnie z art 20 ust.1
- linia określająca odległość podstawową od odwiertu o promieniu R=50m (§161 ust.1 Dz.U.2014.812) dla której wydanie decyzji o ustaleniu lokalizacji inwestycji wywołuje skutki z Art.24 ust.1 (Dz.U.2019.1554 z p.zm)
- oznaczenie kilometrażu projektowanego gazociągu
- PZ1 - nr poziomego załamania projektowanego gazociągu wraz ze współrzędnymi XY
- nieruchomość objęta wnioskiem

**POTWIERDZAM ZGODNOŚĆ KOPII MAPY Z ORYGINAŁEM**  
mgr inż. Tadeusz Szymbara

Projektował	mgr inż. Tadeusz Szymbara	Inwestor	P.G.N.i.G. S.A. w Warszawie
Projektował		Inwestycja	ZAGOSPODAROWANIE ODWIERTU BOŃSKO-30
Projektował		Tytuł rysunku	PROJEKT ZAGOSPODAROWANIE TERENU
Data oprac.	03.2020r	ETAP	DECYZJA USTALENIA LOKALIZACJI INWESTYCJI
Podziałka	1:500	Biuro projektowe:	Projektowanie Gaz-Naft
Format	A4/Kark.	Wykonawca:	NDI ENERGY Sp. z o.o.
		Nr rysunku	DL-2.2
		Zastępuje rys. nr	-