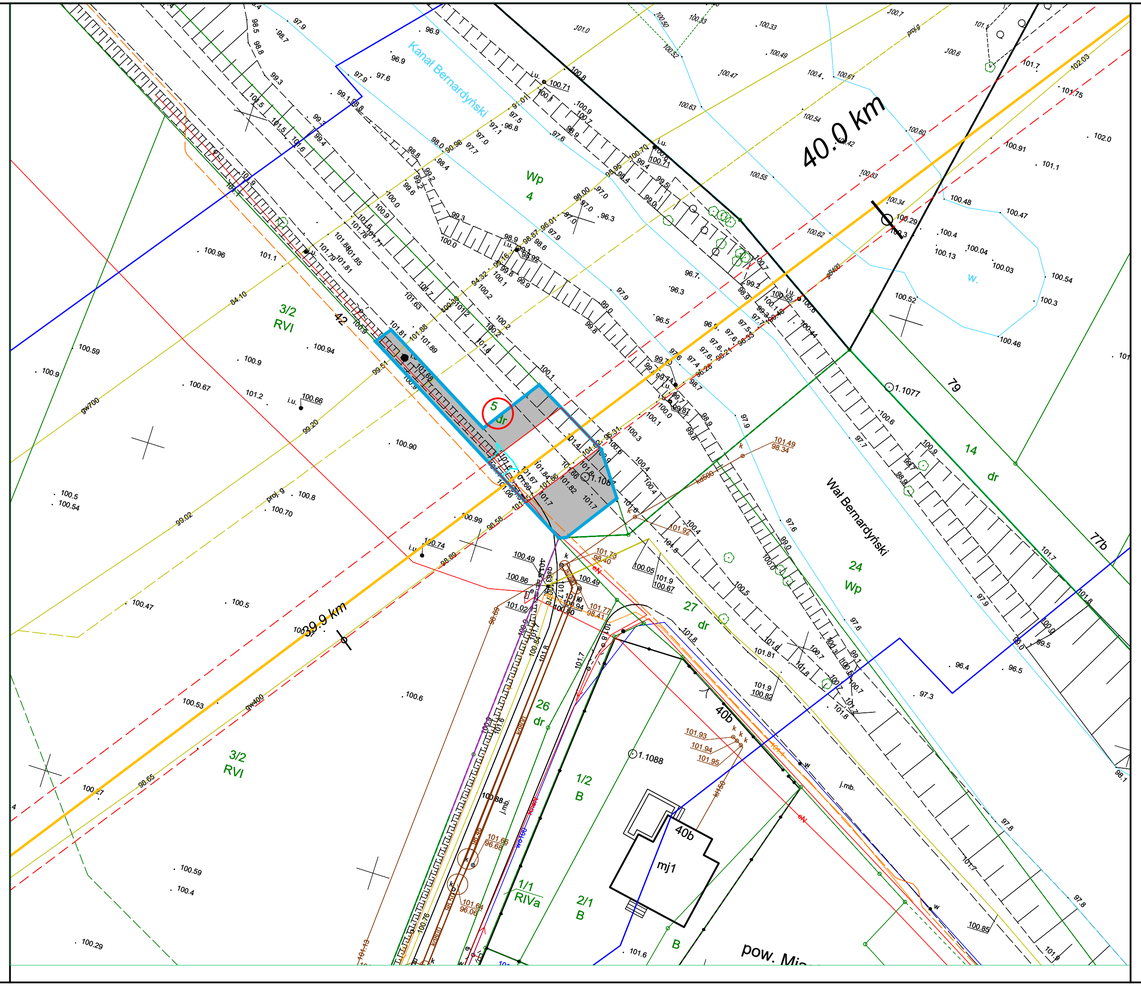


# MAPA DO CELÓW PROJEKTOWYCH

Arkusz 1(1)

OBIEKT: ul. Poznańska, dz.15
Województwo: wielkopolskie
Powiat: Kalisz
Jednostka ewidencyjna: 306101_1 Miasto Kalisz
Obręb ewidencyjny: 125 Ogrody, 153 Dobrzec
Działki: wg zakresu

WYKONAWCA:
ZGNR
ZAKŁAD GEODEZYJNY
Norbert Rakowiecki
ul. Kościuszki 11/2
72 – 310 Płoty
tel. 531 446 800
email: biuro@geodezja-rakowiecki.pl
adres korespondencyjny:
ul. Komuny Paryskiej 51
71-675 Szczecin

SKALA: 1:500
Układ współrzędnych: państwowy 2000/6
Poziom odniesienia wysokości: PL-EVRF2007-NH

Wykonano metodą: a) ~~rastrowo~~ b) wektorowo
Nazwa pliku:.....
Wielkość pliku ..... dnia .....

*Kierownik roboty:*
*Michał Raczyński*
*upr. Nr: 9675, zakres 1,2*

Wykonano w ramach roboty geodezyjnej:
ID: WGK.6640.01.633.2021
Zgłoszonej w Urzędzie Miasta - PODGiK w Kaliszu

Mapę do celów projektowych sporządzono przy wykorzystaniu:
1. Cyfrowej mapy zasadniczej w skali 1:500
2. Uzbrojenie podziemne opracowane na podstawie:
   a) Bezpośredniego pomiaru powykonawczego na osnowę bez litery
   b) Pomiaru wykrywaczem przewodów z literą A
   c) Digitalizacji i wektoryzacji rastra mapy z literą D
   d) Pomiarów fotogrametrycznych z literą F
   e) Pomiar w oparciu o elementy mapy lub dane projektowe z literą M
   f) W oparciu o dane branżowe z literą B
   g) Inne z literą I
   h) Nieokreślone (np. wskazanie przebiegu przez wykonawcę) z literą X
   i) Dokumentacja z narady koordynacyjnej - z literą K
   j) Pozwolenie na budowę z literą P
   k) Zgłoszenie budowy z literą Z
   l) Dokumentacja z wytyczenia obiektu z literą T
3. Pomiaru zieleni wysokiej i pomników przyrody
4. Opracowanych geodezyjnie elementów planu zagospod. przestrzennego (linie rozgraniczające, linie regul., osie ulic)
5. Nie wyklucza się istnienia w terenie również uzbrojenia o którym brak było informacji branżowych i nie zostały odnalezione w czasie inwentaryzacji geodezyjnej

W zakresie opracowania znajdują się punkty osnowy geodezyjnej nr: brak
Podlegające ochronie na podst. art. 15, art. 48, ust. 1 pkt 3 Ustawy Prawo geodezyjne i kartograficzne

Aktualność mapy
1. Wywiad terenowy i wykonywanie pomiarów w dniu 15.06.2021
2. Baza GESUT według danych PODGiK w dniu 23.08.2021
3. Zgodność mapy w treści ewidencyjnej z operatem technicznym ID :..... lub
4. Baza EGiB według danych PODGiKw dniu 23.08.2021

Na mapie do celów projektowych wskazano następujące projekty sieci uzbrojenia terenu skoordynowane na Naradzie Koordynacyjnej w WGKiK:
brak

## REJESTRACJA

Poświadczam, że niniejszy dokument został opracowany w wyniku prac geodezyjnych i kartograficznych, których rezultaty zawiera operat techniczny pozytywnie zweryfikowany. Jednocześnie informuję, że jestem świadomy odpowiedzialności karnej za złożenie fałszywego oświadczenia.

| | |
|---|---|
| Identyfikator zgłoszenia prac geodezyjnych | WGK.6640.01.633.2021 |
| Organ służby geodezyjnej, który otrzymał zgłoszenie | Prezydent Miasta Kalisza |
| Wykonawca prac geodezyjnych | *Zakład Geodezyjny Norbert Rakowiecki* |
| Nr oraz data sporządzenia dokumentu zawierającego wynik pozytywnej weryfikacji | Protokół weryfikacji nr 1 z dnia 08.09.2021 |
| Imię i nazwisko oraz nr uprawnień zawodowych kierownika prac | Michał Raczyński upr. Nr: 9675, zakres 1,2 |

Informacje dodatkowe:
zakres pomiaru:
1. Redakcja mapy zgodna z rozporządzeniem MAiC:
z dnia 21.10.2015r. (Dz. U. 2015, poz. 1938)
z dnia 02.11.2015r. (Dz. U. 2015, poz. 2028)
2. Mapa sporządzona została zgodnie z rozp. MSWiA z dnia 09.11.2011r. (Dz.U. nr 263 poz. 1572)
3.1. Opracowanie nie dotyczy przypadku opisanego w §79 ust. 5 rozp. MSWiA z dnia 09.11.2011r. (Dz.U. nr 263 poz. 1572)
3.2. Mapa zgodna z przepisami §79 ust. 5 rozp. j.w.
4. Nie ustalono służebności gruntowej określonej §80 ust.4 rozp. MSWiA z dnia 09.11.2011r. (Dz.U. 263 poz 1572)
5. Mapa nadaje się do celów projektowych w zakresie pomiaru.
6. Wszystkie trwałe obiekty budowlane podlegają wytyczeniu przez jednostkę wykonawstwa geodezyjnego.

Kierownik jednostki wykonawstwa geodezyjnego:
*inż. Norbert Rakowiecki*

Legenda
- Odcinki gazociągu DN 400 do przebudowy
- Granica terenu objętego wnioskiem w ramach Art. 6 ust. 1 pkt 1) Ustawy (Dz. U. 2021 poz. 1836) tożsama z granicą terenu objętego Inwestycją.
- Trasa istniejącego gazociągu DN 400
- 36.6 km — Kilometraż trasy gazociągu
- Granica strefy kontrolowanej dla przebudowywanego gazociągu DN400 - 8 m (4 m od osi gazocągu) wg Rozporządzenia Ministra Gospodarki z dnia 26.04.2013 (Dz. U. z 2013 poz. 640) z późn.zm.
- Linia określająca teren objęty wnioskiem, dla którego decyzja ma wywołać skutek, o którym mowa w art. 24 ust. 1 Ustawy (Dz. U. 2021 poz. 1836) stanowiąca jednocześnie granice strefy kontrolowanej dla przebudowywanego gazociągu DN400 - 8 m (4 m od osi gazocągu) wg Rozporządzenia Ministra Gospodarki z dnia 26.04.2013 (Dz. U. z 2013 poz. 640) z późn.zm.
- Teren objęty wnioskiem, dla którego decyzja ma wywołać skutek, o którym mowa w art. 24 ust 1b Ustawy (Dz. U. 2021 poz. 1836)
- Oznaczenie nieruchomości w granicach terenu objętego wnioskiem
- Tymczasowe zjazdy z dróg oraz drogi dojazdowe do terenu robót
- Granica obrębu ewidencyjnego
- Zakres aktualizacji mapy do celów projektowych

| Inwestor | Wykonawca dokumentacji |
|---|---|
| Operator Gazociągów Przesyłowych<br>GAZ-SYSTEM Spółka Akcyjna<br>ul. Mszczonowska 4, 02-337 Warszawa<br>Oddział w Poznaniu | PdS Projekt sp. z o.o.<br>ul. Antoniego Wiwulskiego 12,<br>51-629 Wrocław |

Nazwa inwestycji
Przebudowa odcinka gazociągu DN 400 Odolanów - Adamów

| Tytuł rysunku | Wersja | Data | Skala |
|---|---|---|---|
| Granica terenu objętego wnioskiem.<br>Działka nr 5 obręb Piskorzewie, Miasto Kalisz. | 1 | 12.2022 | 1:500 |

| Branża instalacyjna | Imię i nazwisko | Nr uprawnień | Podpis | Stadium | Branża |
|---|---|---|---|---|---|
| Projektant | Roman Kłosowski | DOŚ/2135/PBS/16 | | DULI | Gazownicza |
| Sprawdzający<br>Kierownik projektu | Zbigniew Widuch | 92/97/UW | | Nr opracowania<br>033.004 | Nr rysunku<br>226 |
| Opracował | Jacek Ożóg | --- | | | |