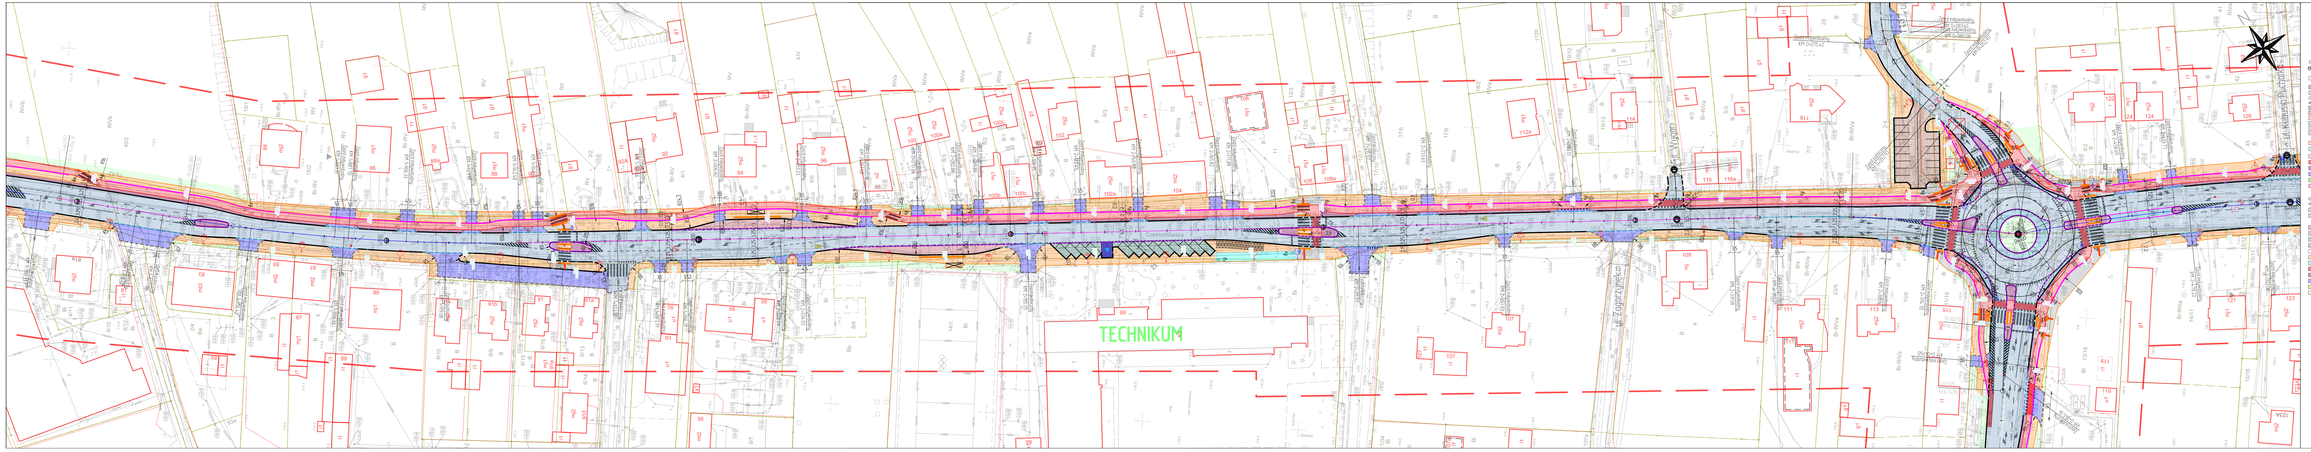


- Chodnik w rejonie przejść dla pieszych - płyta chodnikowa betonowa 12x12x4
- Chodnik - płyta chodnikowa betonowa 50x50x6
- Remont nawierzchni drogi
- Ograniczenia nawierzchni (strefa ochrony C - - do km 1,325 wraz z ul. Bolesława Chrobrego):
- Zieleń postępowa - kostka betonowa 15x17
- Zieleń autobusowa - kostka betonowa 10x10
- Pachwiny, perkolacje - kostka betonowa 15x17
- Jezdnia z nawierzchnią bitumiczną (MA 8cA
- Remont nawierzchni drogi
- Chodnik w rejonie przejść dla pieszych - płyta chodnikowa betonowa 12x12x4
- Chodnik - płyta chodnikowa betonowa 50x50x6
- Ścieżki rowerowe - DMA
- Zjazd indywidualny/publiczny - płyta betonowa 25x25x6
- Zjazd indywidualny/publiczny - płyta betonowa 25x25x10
- Zieleń
- Chodnik w rejonie parcel - płyta chodnikowa betonowa 12.5x12.5x6
- Ograniczenia nawierzchni (strefa ochrony D stop pozostałe obszary) - od km 1,325 do końca opracowania:
- Chodnik - płyta chodnikowa betonowa 50x50x6 MA
- Chodnik w rejonie przejść dla pieszych - płyta chodnikowa betonowa 25x25x6
- Zieleń postępowa - kostka betonowa 10x10
- Zieleń autobusowa - kostka betonowa 10x10
- Pachwiny, perkolacje - kostka betonowa 10x10
- Jezdnia z kostki betonowej 10x10
- Remont nawierzchni drogi - kostka
- Chodnik - płyta chodnikowa betonowa 50x50x6
- Ciąg pieszo rowerowy - płyta chodnikowa betonowa 50x50x6
- Ścieżki rowerowe - AL 01
- Opaska/pas zieleńcy/wysepki - płyta betonowa 25x25x6
- Zjazd indywidualny/publiczny - płyta betonowa 25x25x10
- Pobocze gruntowe
- Zieleń

- Krawężnik betonowy ≥12cm
- Krawężnik betonowy zatopiony 5cm - 15x30cm - 15x30cm
- Krawężnik kamienny obniżony 12cm
- Krawężnik najazdowy 20x25cm
- Krawężnik 15x30cm
- Obramowanie ścieżek rowerowych
- Opornik betonowy 12x25cm - obramowanie zjazdów
- Krawężnik niski 20x30cm, 8cm
- Granice nieruchomości
- Ogrodzenie posesji - ogrodzenie
- Ogrodzenie projekt dla pieszych i przejazdów rowerowych
- Ogrodzenie projekt - ogrodzenie
- Wycinka drzew
- Krzewy do przesadzenia
- Miejsca przesadzenia
- Projektowane nasadzenia
- Krzaki przy drzewach
- Projektowane krzewy 1-1,5
- Umocnione skarpy nasypu wokół kolejowego
- Umocnione brzegi kamieniem
- Budynek do dezinfekcji
- Zakres mapy do celów projektowych
- Projektowane ogrodzenie
- Otwory geologiczny

Plan sytuacyjny

1:500 2.0 2.5