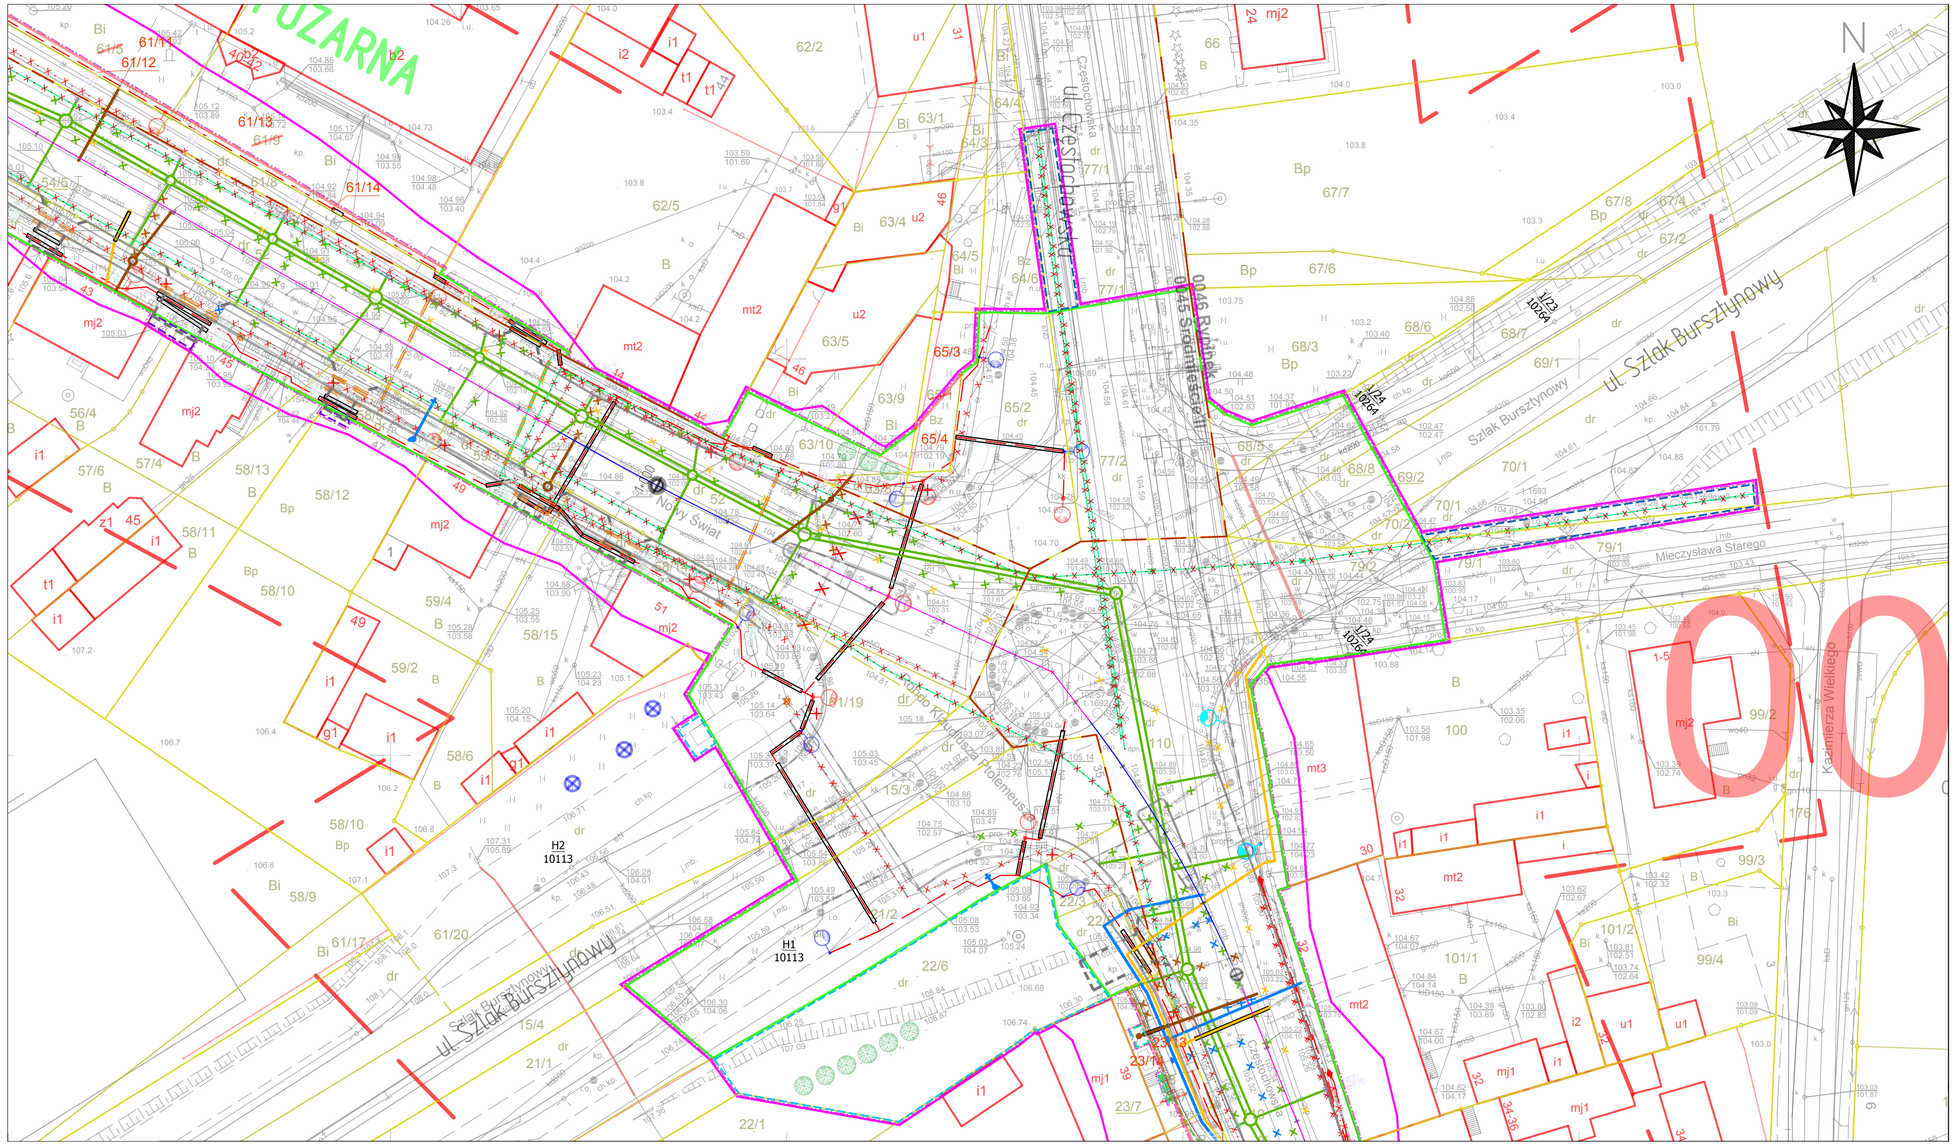

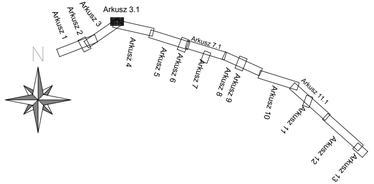

Zajętość terenu

1:500

3.3.1
rew. 6