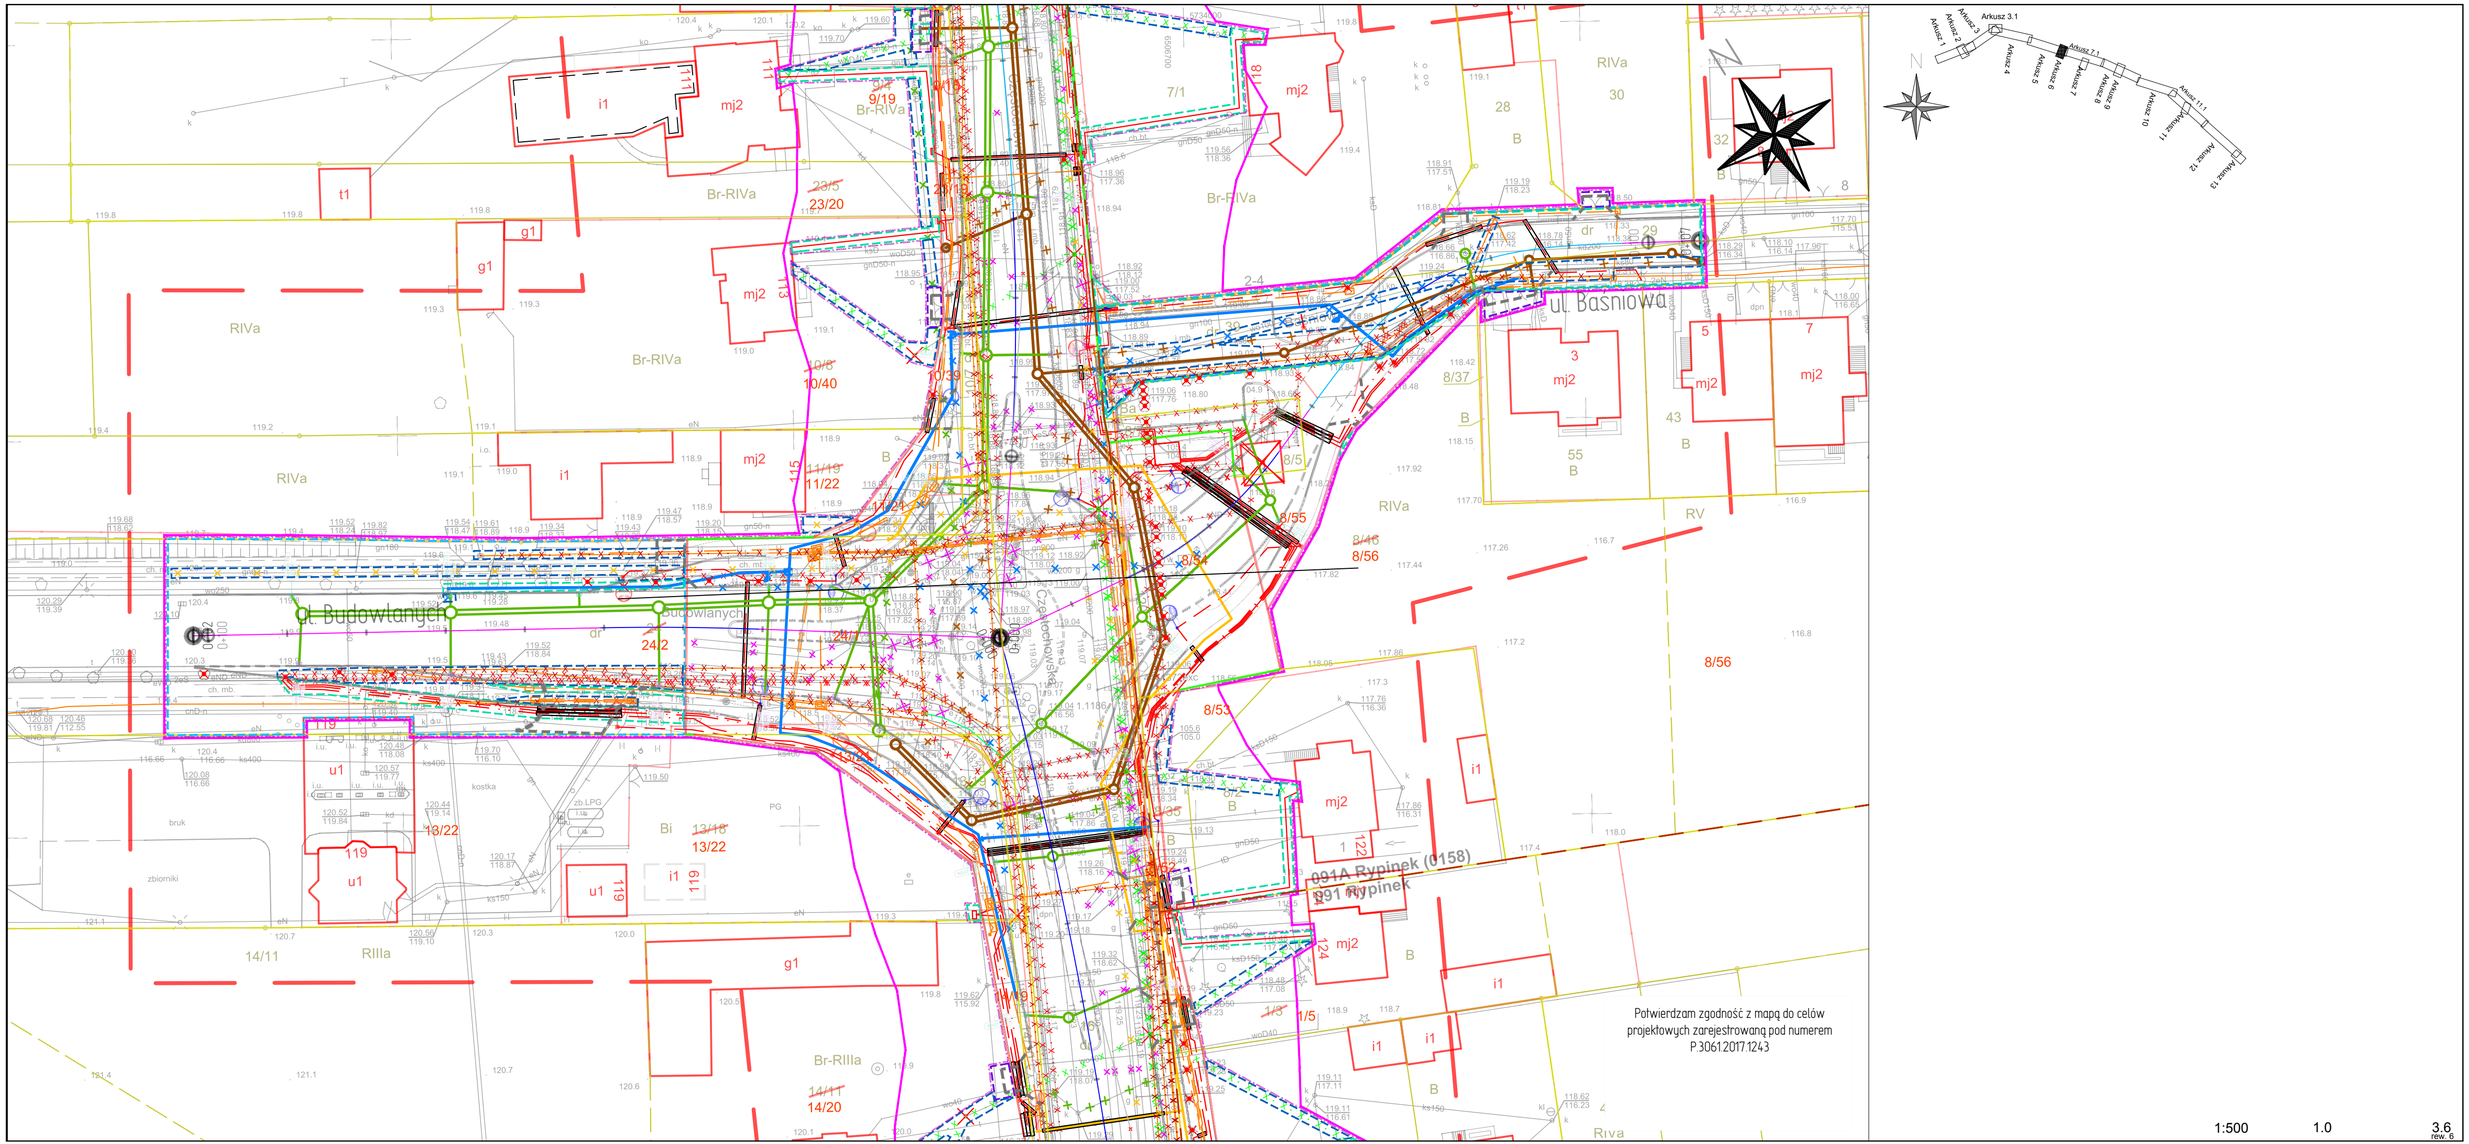
ul. Bydgoska
ul. Basniowa
ul. Budowlanych
ul. Czerniochowskiego
RIVa
Br-RIVa
RIIIa
Br-RIIIa
RV
Riva
091A Rypinek (0158)
091 Rypinek
Potwierdzam zgodność z mapą do celów projektowych zarejestrowaną pod numerem P.3061.2017.1243
Arkusz 1
Arkusz 2
Arkusz 3
Arkusz 3.1
Arkusz 4
Arkusz 5
Arkusz 6
Arkusz 7
Arkusz 7.1
Arkusz 8
Arkusz 9
Arkusz 10
Arkusz 11
Arkusz 12
Arkusz 13
1:500
1.0
3.6
rew. 6