


Załącznik nr 1 do decyzji
Wojewody Wielkopolskiego
znak IR-III.747.1.2023.10
zgodnie z datą w podpisie

z up. Wojewody Wielkopolskiego
Zastępca Dyrektora
Wydziału Infrastruktury i Rolnictwa

Dokument wydany w postaci elektronicznej i podpisany
kwalifikowanym podpisem elektronicznym.

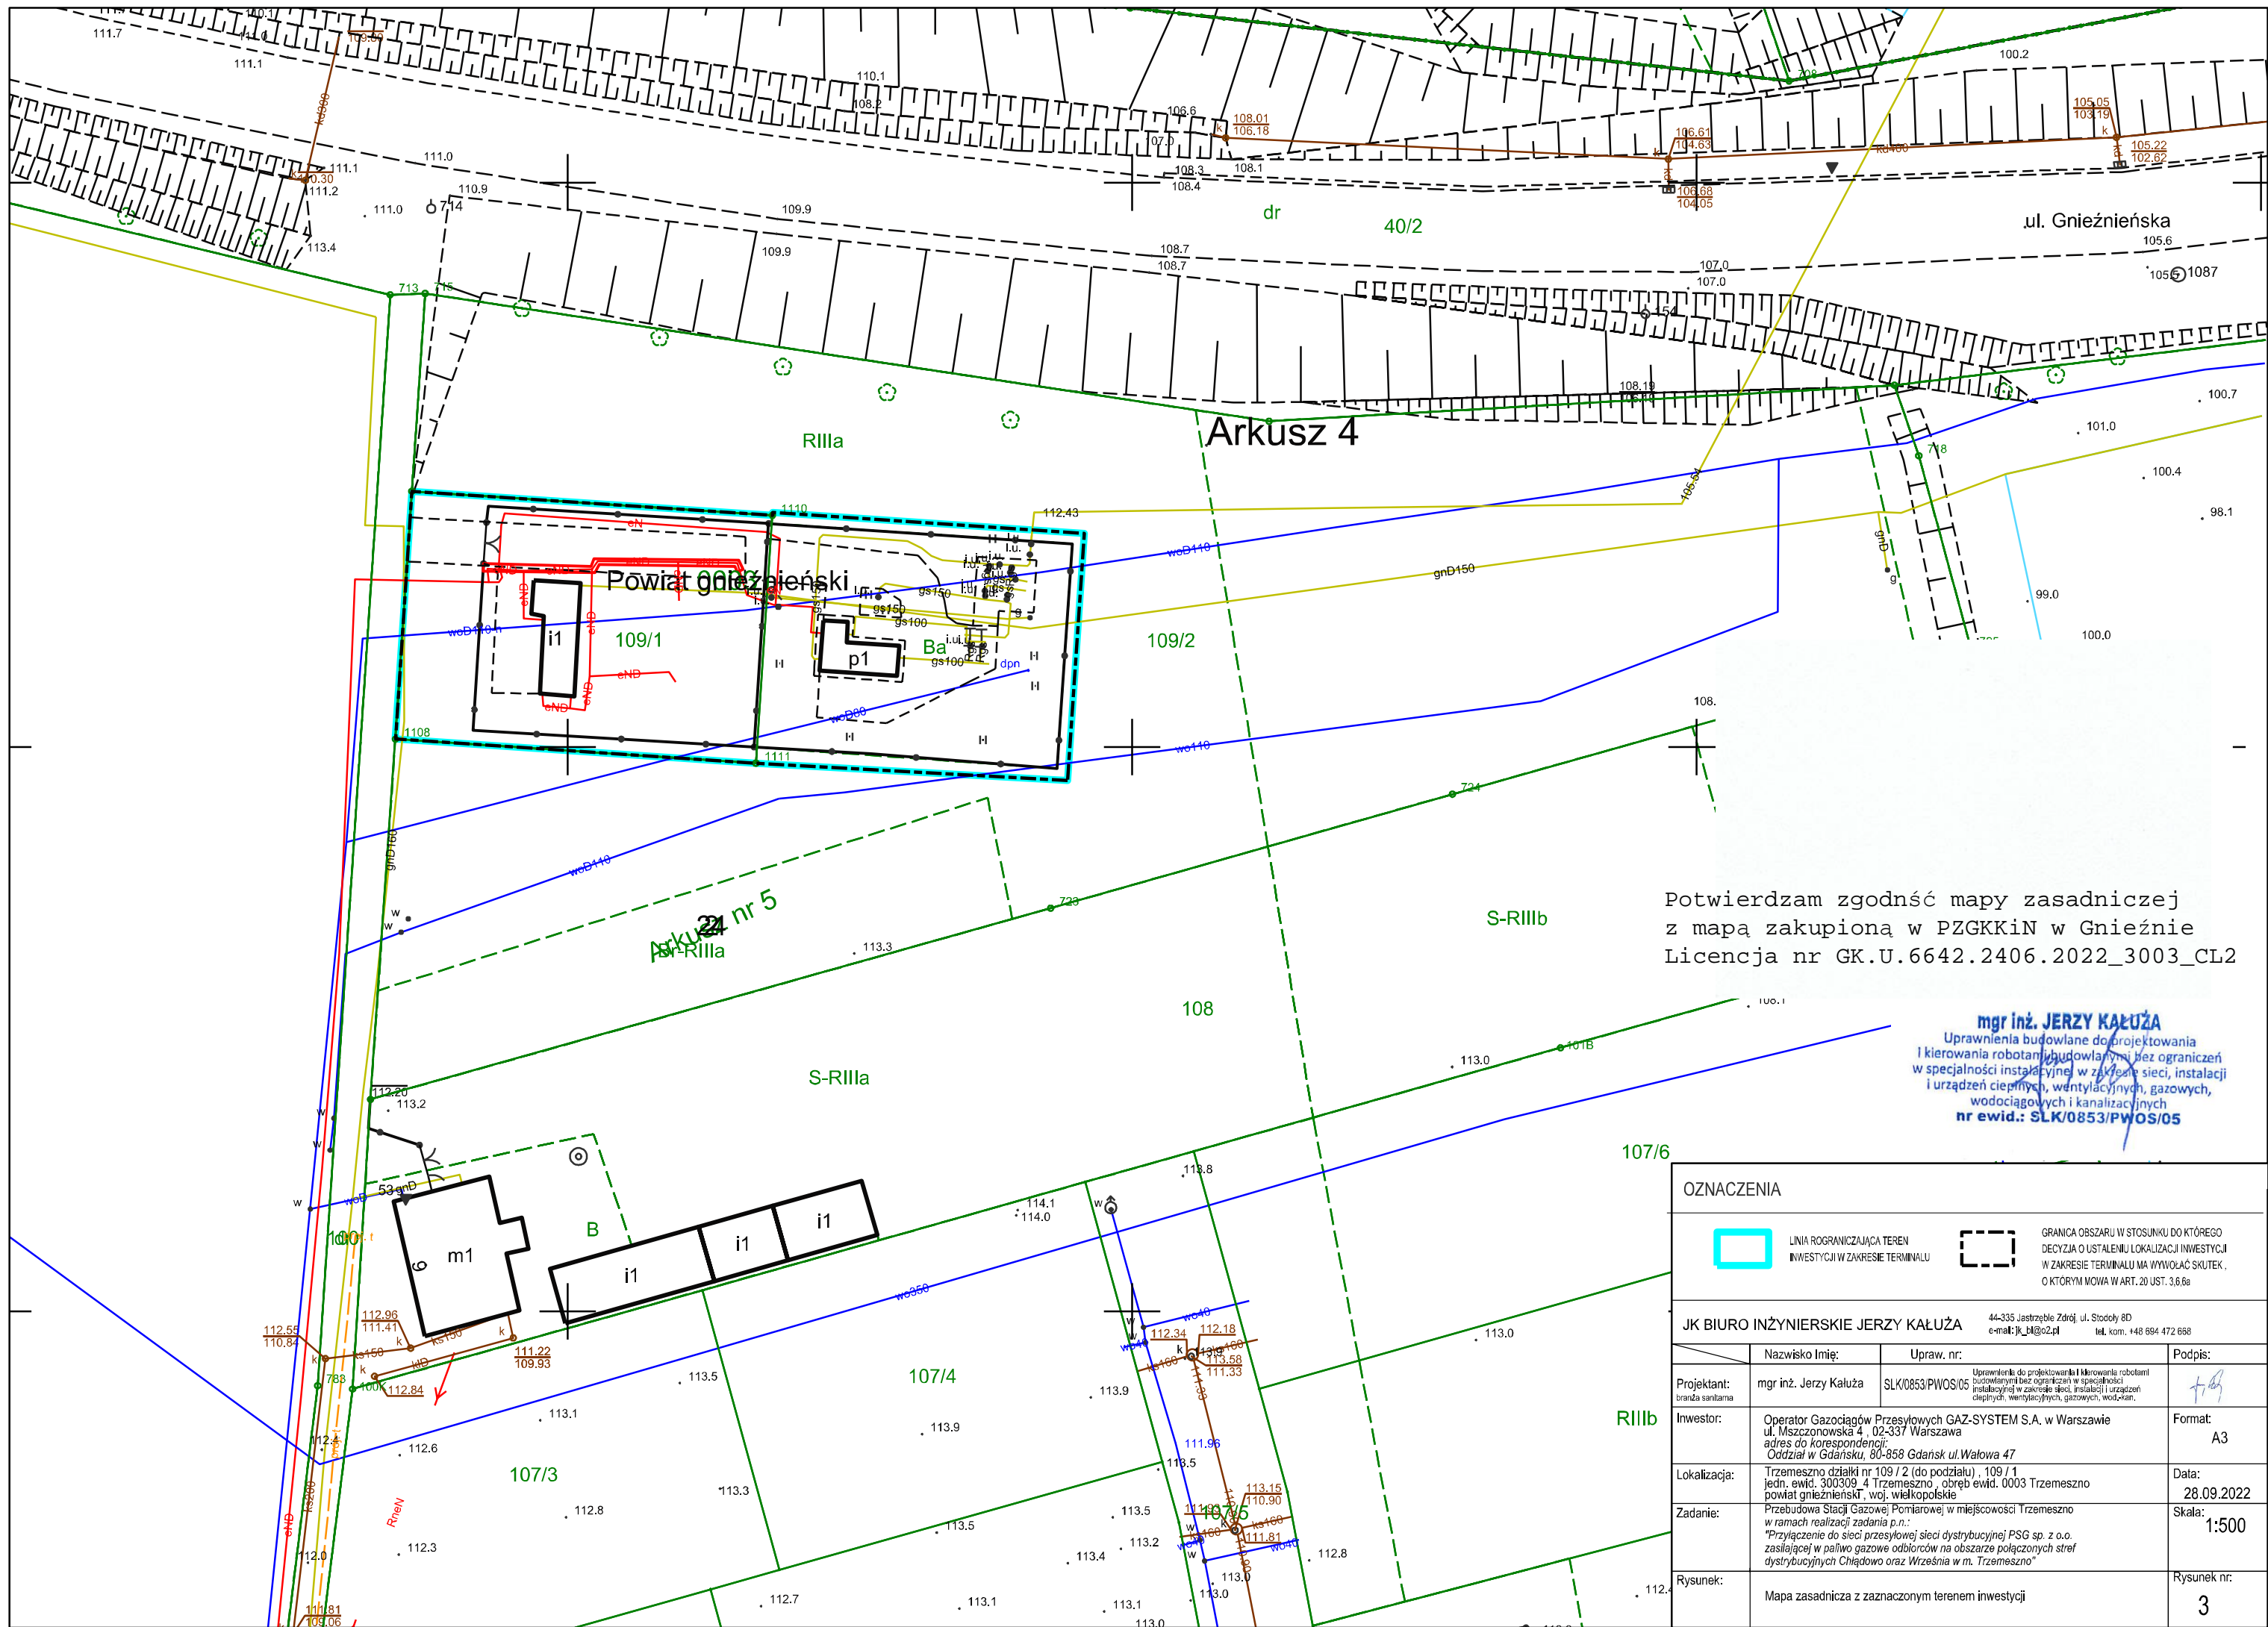

Potwierdzam zgodność mapy zasadniczej z mapą zakupioną w PZGKKiN w Gnieźnie
Licencja nr GK.U.6642.2406.2022_3003_CL2

mgr inż. JERZY KAŁUŻA
Uprawnienia budowlane do projektowania i kierowania robotami budowlanymi bez ograniczeń w specjalności instalacyjnej w zakresie sieci, instalacji i urządzeń cieplnych, wentylacyjnych, gazowych, wodociągowych i kanalizacyjnych
nr ewid.: SLK/0853/PWOS/05

OZNACZENIA			
	LINIA OGRANICZAJĄCA TEREN INWESTYCJI W ZAKRESIE TERMINAŁU		GRANICA OBSZARU W STOSUNKU DO KTÓREGO DECYZJA O USTALENIU LOKALIZACJI INWESTYCJI W ZAKRESIE TERMINAŁU MA WYWOŁAĆ SKUTEK, O KTÓRYM MOWA W ART. 20 UST. 3.6.6a
JK BIURO INŻYNIERSKIE JERZY KAŁUŻA 44-335 Jastrzęble Zdrój, ul. Stodół 8D e-mail: jk_k@o2.pl tel. kom. +48 664 472 668			
Projektant:	mgr inż. Jerzy Kałuża	Uprawn. nr: SLK/0853/PWOS/05	Podpis:
Inwestor:	Operator Gazociągów Przesyłowych GAZ-SYSTEM S.A. w Warszawie ul. Mszczonowska 4, 02-337 Warszawa adres do korespondencji: Oddział w Gdańsku, 80-858 Gdańsk ul. Wałowa 47		Format: A3
Lokalizacja:	Trzemeszno działki nr 109 / 2 (do podziału), 109 / 1 jedn. ewid. 300309_4 Trzemeszno, obręb ewid. 0003 Trzemeszno powiat gnieźnieński, woj. wielkopolskie		Data: 28.09.2022
Zadanie:	Przebudowa Stacji Gazowej Pomiarowej w miejscowości Trzemeszno w ramach realizacji zadania p.n.: "Przyłączenie do sieci przesyłowej sieci dystrybucyjnej PSG sp. z o.o. zasilającej w paliwo gazowe odbiorców na obszarze połączonych stref dystrybucyjnych Chładowo oraz Września w m. Trzemeszno"		Skala: 1:500
Rysunek:	Mapa zasadnicza z zaznaczonym terenem inwestycji		Rysunek nr: 3