


Załącznik nr 1 do decyzji
Wojewody Wielkopolskiego
z 20 kwietnia 2026 r., Nr 3/2026
znak: IR-III.747.15.2026.MK
o zezwoleniu na wejście na teren nieruchomości
w celu przygotowania inwestycji towarzyszącej
strategicznej inwestycji w zakresie sieci przesyłowych

z up. Wojewody Wielkopolskiego
Kierownik
Oddziału Inwestycji Strategicznych
w Wydziale Infrastruktury
Łukasz Michalski

Dokument wydany w postaci elektronicznej
i podpisany kwalifikowanym podpisem elektronicznym

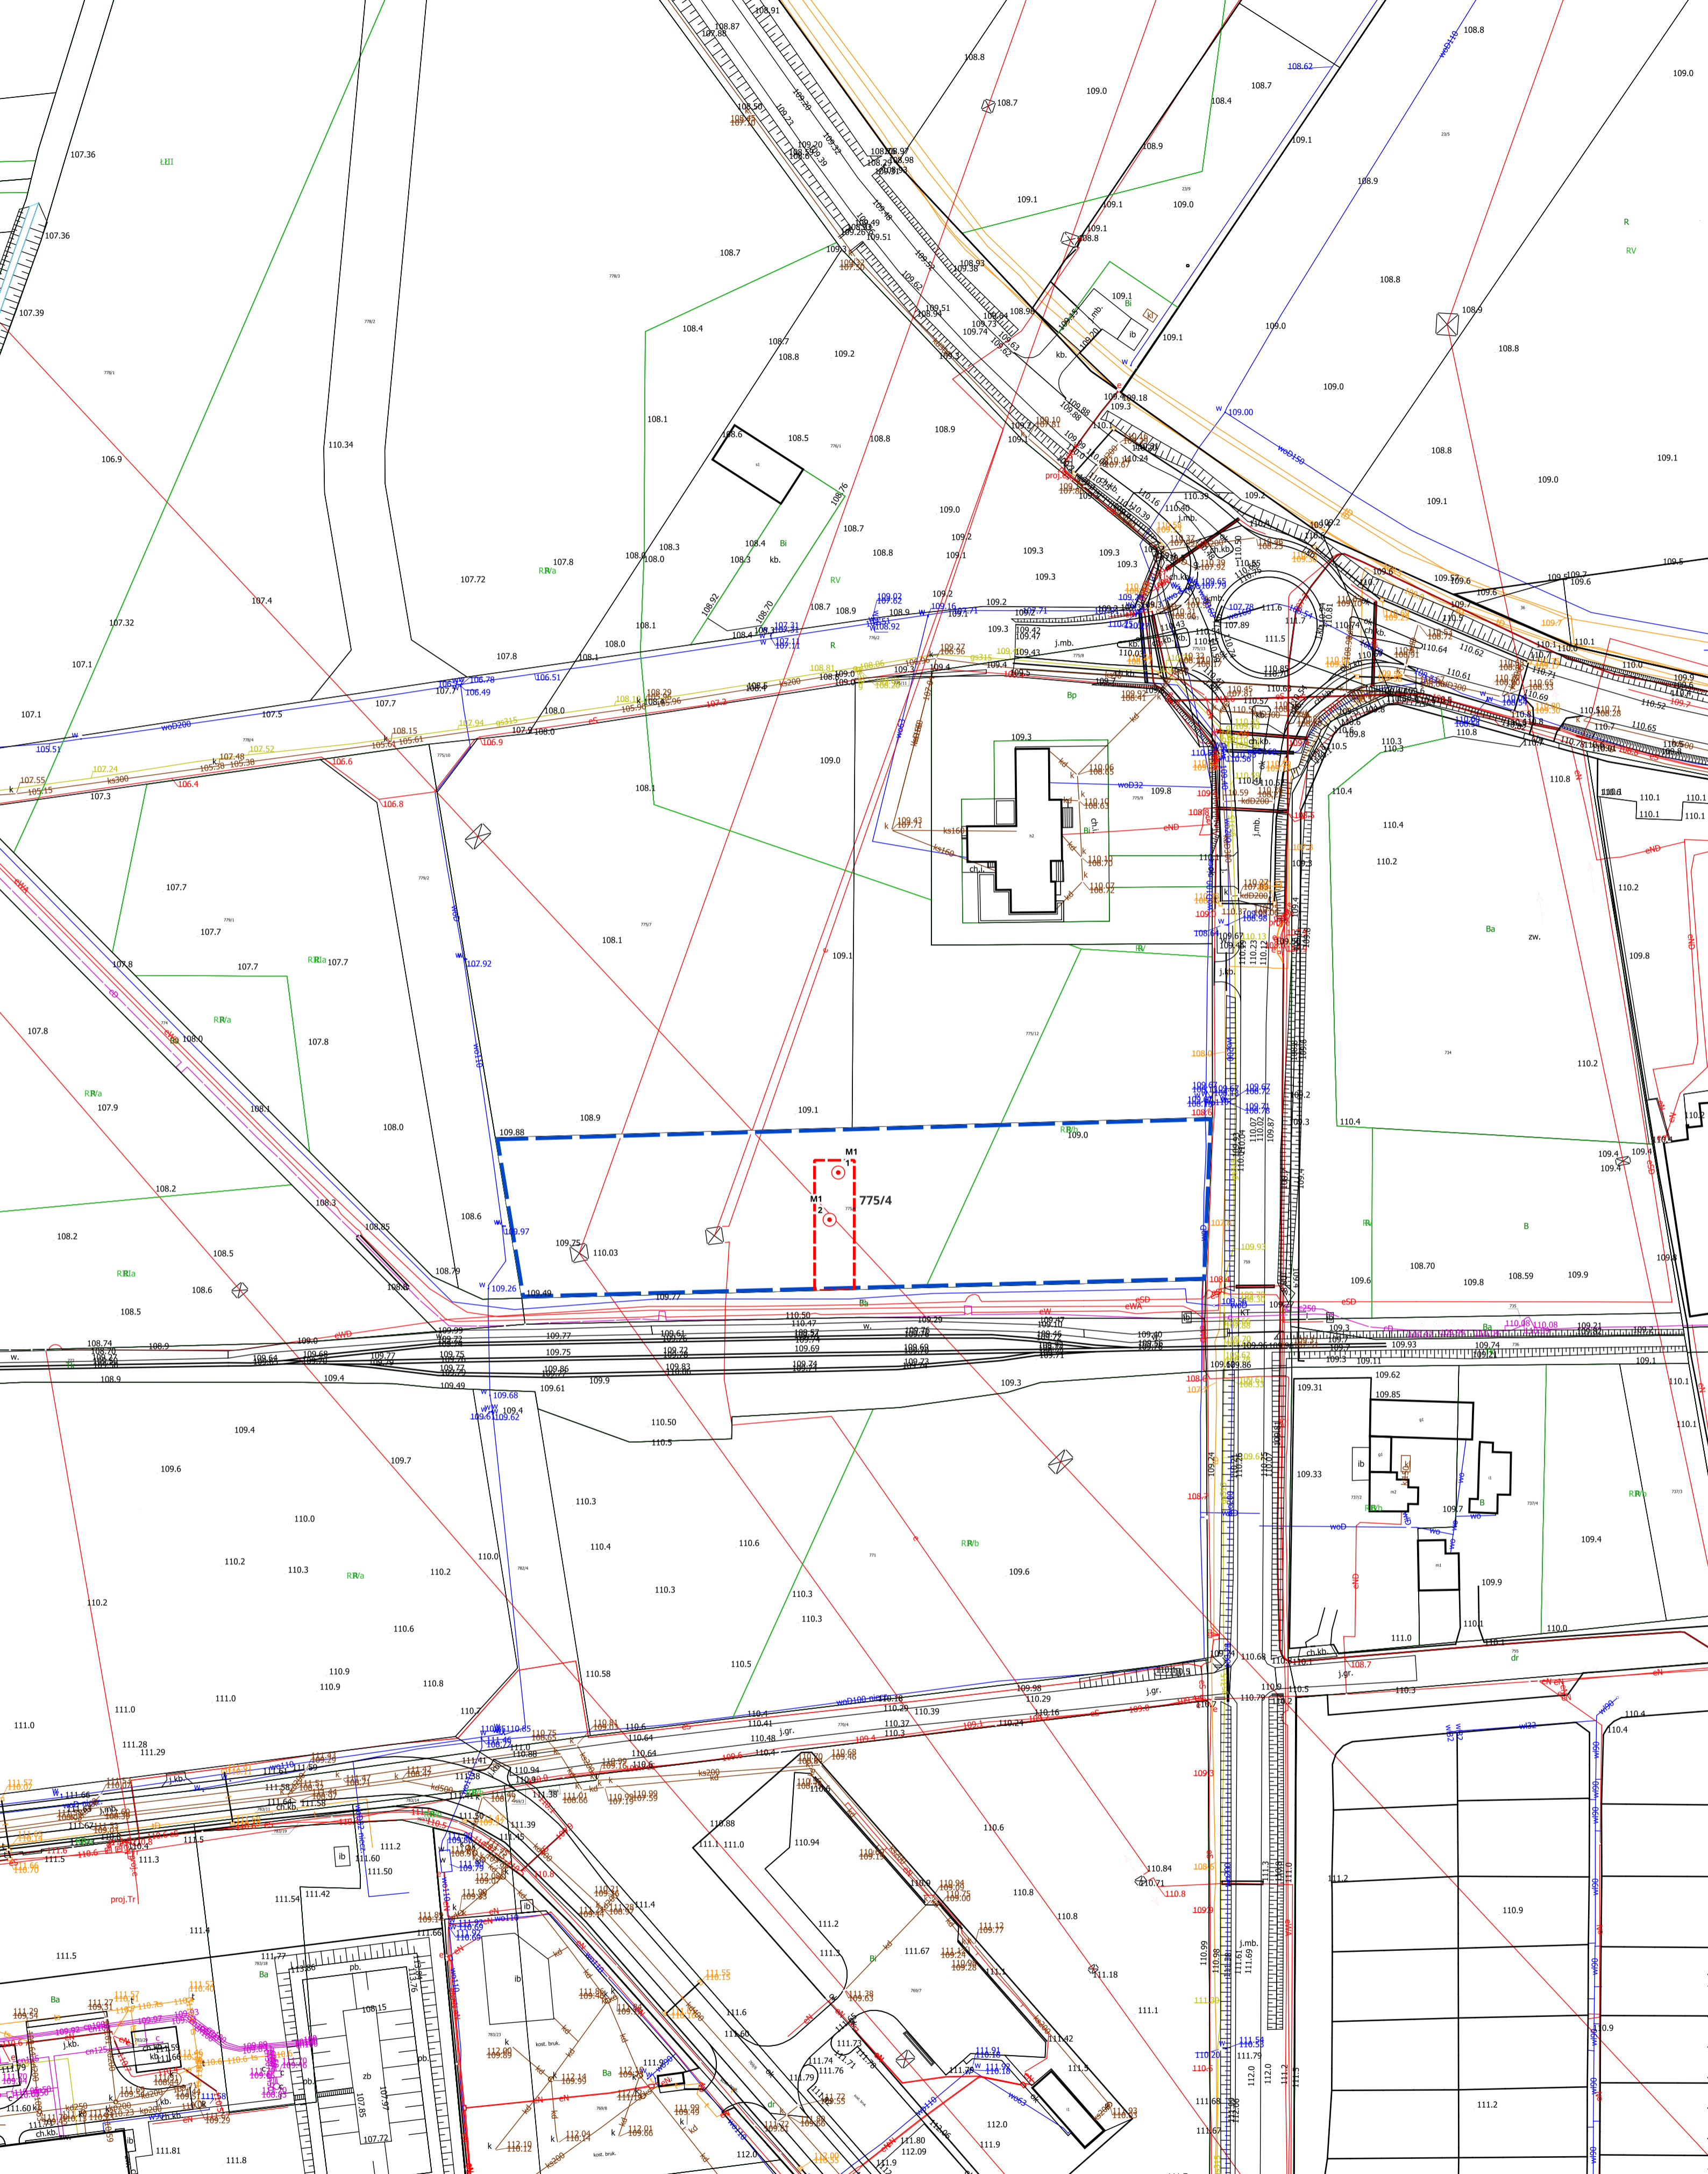

- OZNACZENIA:**
- 123 granice działki ewidencyjnej objętej wnioskiem
 - 123 granice terenu objętego wnioskiem w celu badań geologicznych (wraz z tymczasową obsługą komunikacyjną)
 - 123 odwiert

PSE Polskie Sieci Elektroenergetyczne
 Polskie Sieci Elektroenergetyczne S.A.
 ul. Warszawska 165, 05-520 Konstancin-Jeziorna

EFLA Biuro Projektowe:
 Efla Spółka z o.o.
 ul. Aleksandrowska 127, 91-205 Łódź

Mapa zasadnicza - skala 1: 1000

Investor: Inwestycja: „Modernizacja SE 220/110 kV Adamów”

Tytuł załącznika.: Lokalizacja planowanych badań geolog.:

Nr działki	Nr obrębu	Nazwa obrębu	Nazwa Gminy
775/4	0002	TUREK B	Miasto Turek

Załącznik wykonano na podstawie mapy zasadniczej w postaci wektorowej
 Licencja nr GEOŚ.6642.2754.2025_3027_P

