


Załącznik nr 1 do decyzji  
Wojewody Wielkopolskiego  
z 20 kwietnia 2026 r., Nr 4/2026  
znak: IR-III.747.16.2026.MK  
o zezwoleniu na wejście na teren nieruchomości  
w celu przygotowania inwestycji towarzyszącej  
strategicznej inwestycji w zakresie sieci przesyłowych

z up. Wojewody Wielkopolskiego  
Kierownik  
Oddziału Inwestycji Strategicznych  
w Wydziale Infrastruktury  
Łukasz Michalski

Dokument wydany w postaci elektronicznej  
i podpisany kwalifikowanym podpisem elektronicznym

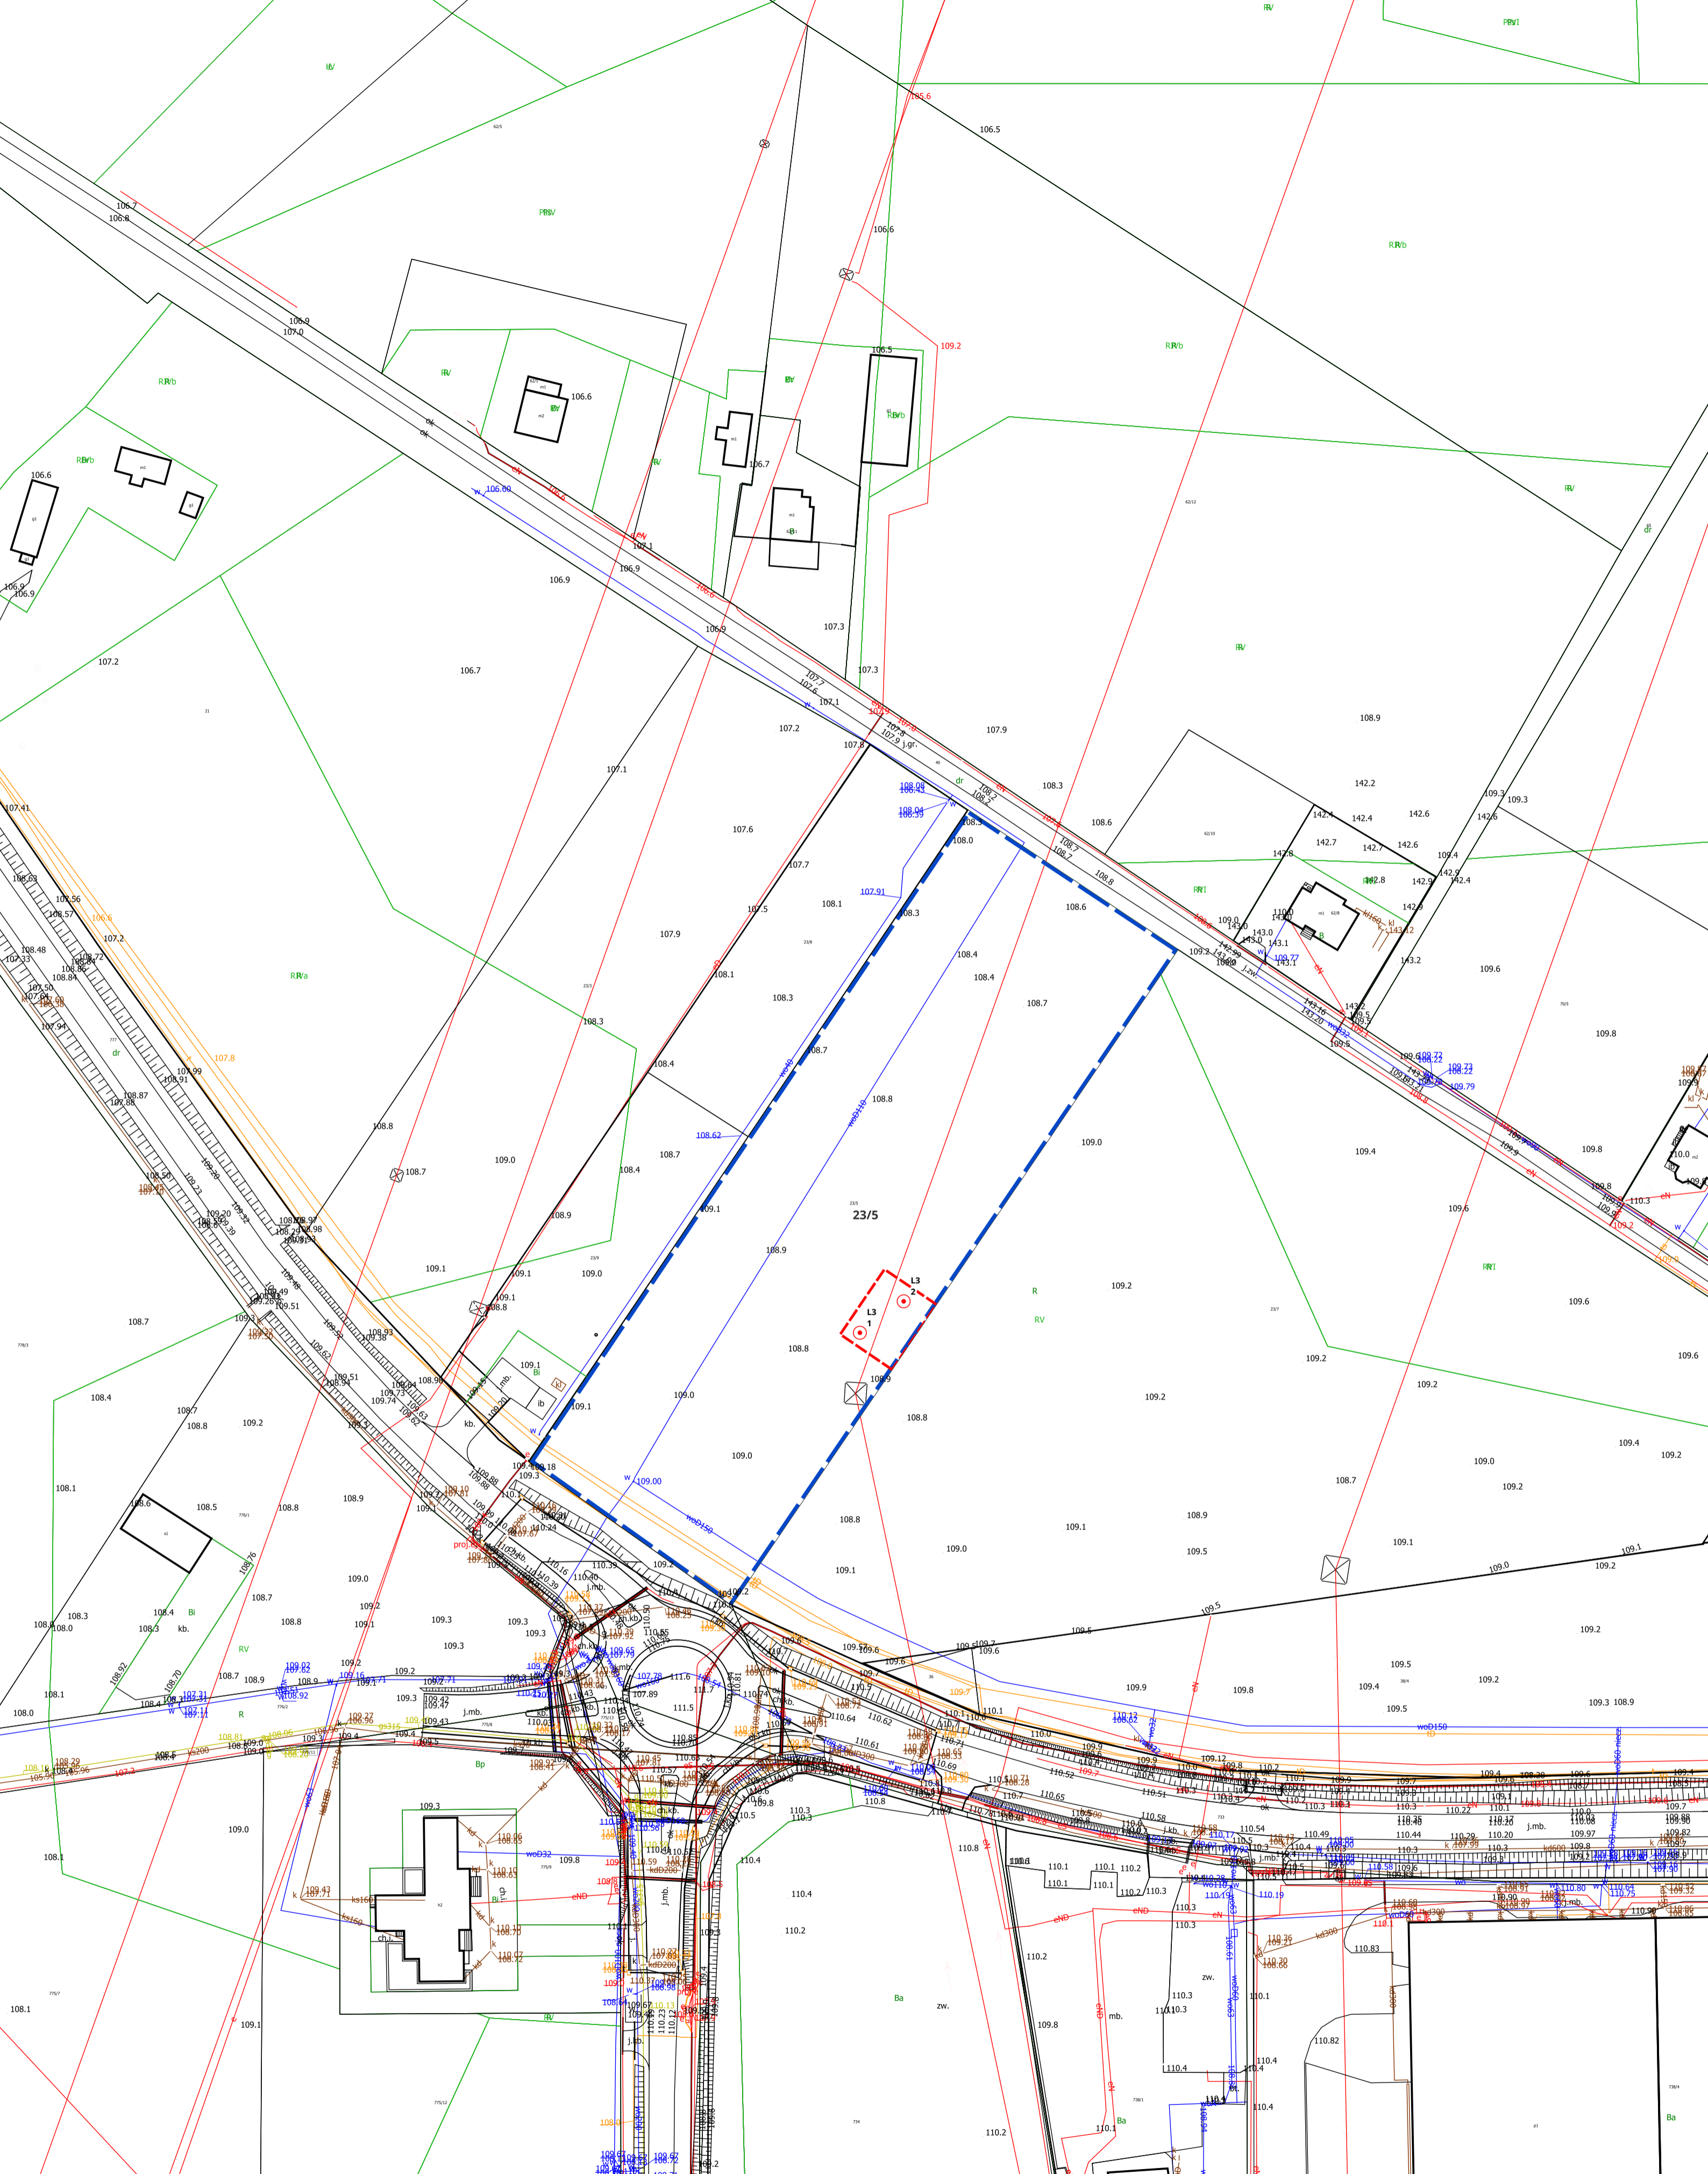

**OZNACZENIA:**

- granice działki ewidencyjnej objętej wnioskiem
- granice terenu objętego wnioskiem w celu badań geologicznych (wraz z tymczasową obsługą komunikacyjną)
- odwiert

<b>PSE</b> Polskie Sieci Elektroenergetyczne Polskie Sieci Elektroenergetyczne S.A. ul. Warszawska 165, 05-520 Konstancin-Jeziorna	Inwestor:	Inwestycja: „Modernizacja SE 220/110 kV Adamów”			
	Biuro Projektowe: Efla Spółka z o.o. ul. Aleksandrowska 127, 91-205 Łódź	Tytuł załącznika.: Lokalizacja planowanych badań geolog.:	Nr działki 23/5	Nr obrębu 0009	Nazwa obrębu KORYTKÓW
Mapa zasadnicza - skala 1: 1000		Załącznik wykonano na podstawie mapy zasadniczej w postaci wektorowej Licencja nr GEOŚ.6642.2754.2025_3027_P			