


Załącznik 1
do decyzji Wojewody Wielkopolskiego
z 2 czerwca 2026 r., Nr 8/2026
znak IR-III.747.24.2025.MK
o ustaleniu lokalizacji inwestycji towarzyszącej
inwestycjom w zakresie terminalu

z up. Wojewody Wielkopolskiego
Kierownik

Oddziału Inwestycji Strategicznych
w Wydziale Infrastruktury

Łukasz Michalski

Dokument wydany w postaci elektronicznej
i podpisany kwalifikowanym podpisem elektronicznym

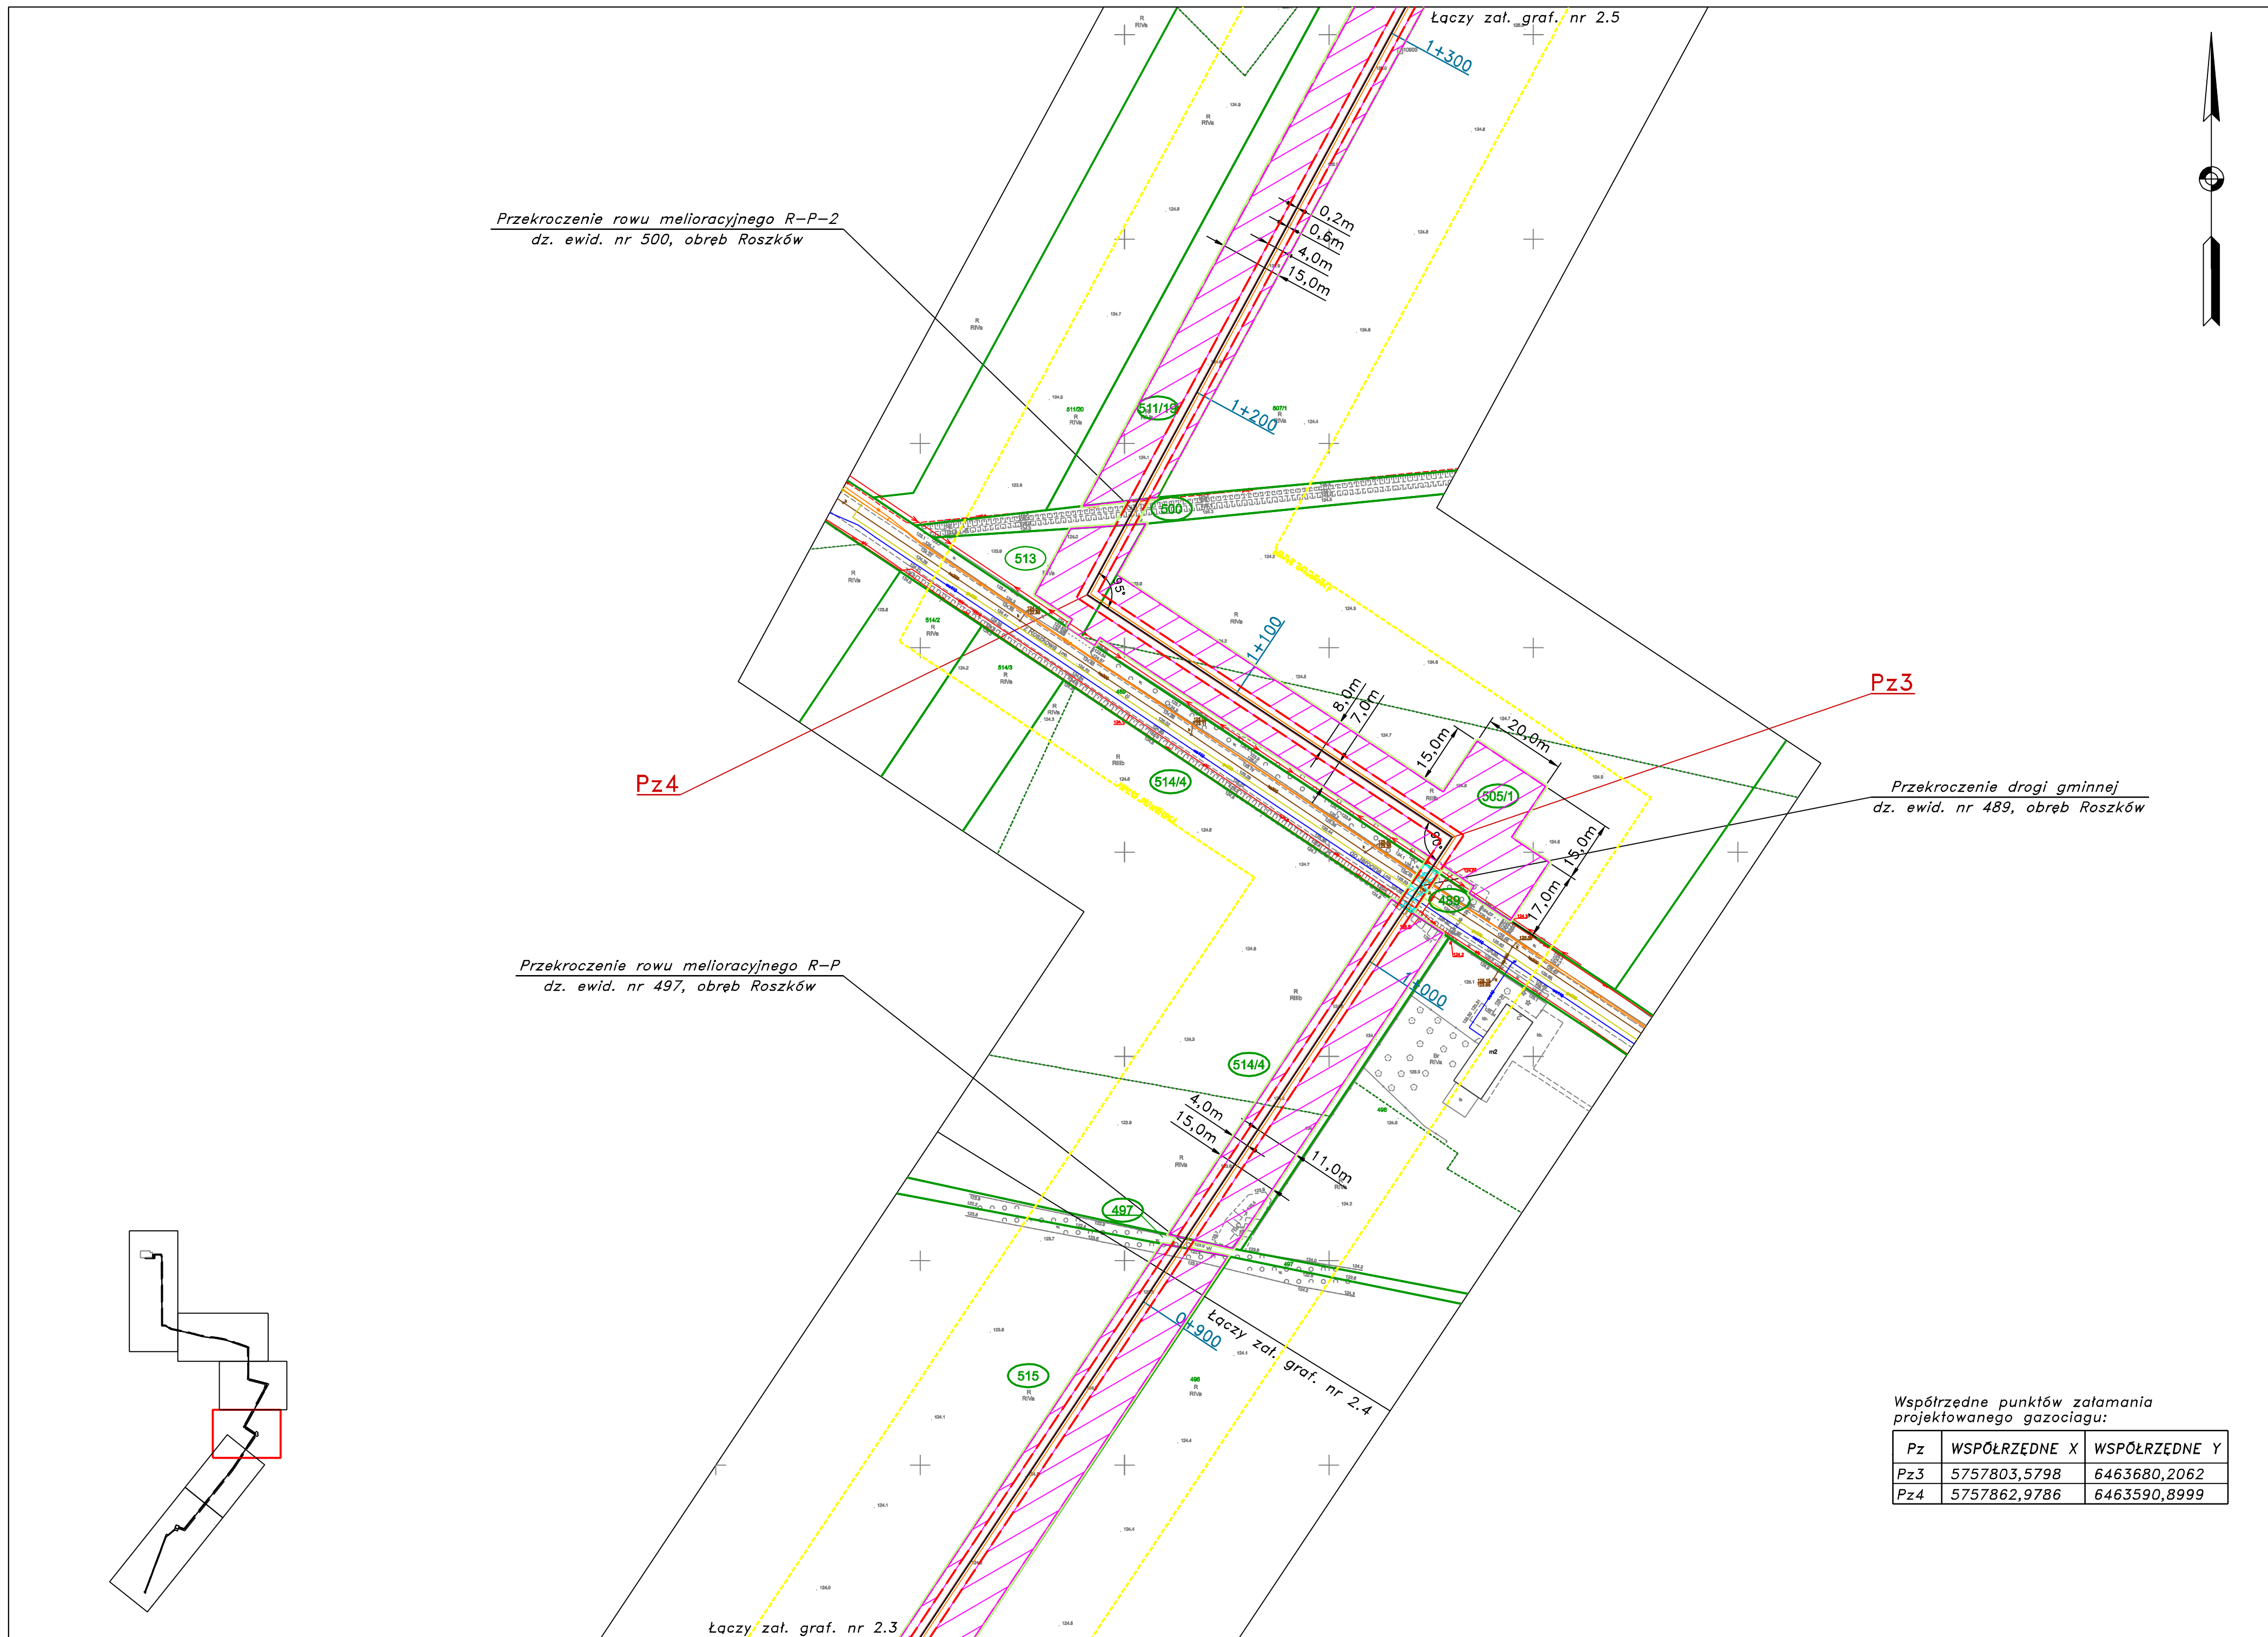

Przekroczenie rowu melioracyjnego R-P-2
dz. ewid. nr 500, obręb Roszków

Przekroczenie rowu melioracyjnego R-P
dz. ewid. nr 497, obręb Roszków

Przekroczenie drogi gminnej
dz. ewid. nr 489, obręb Roszków

Współrzędne punktów załamania projektowanego gazociągu:

Pz	WSPÓŁRZĘDNE X	WSPÓŁRZĘDNE Y
Pz3	5757803,5798	6463680,2062
Pz4	5757862,9786	6463590,8999

MAPA DO CELÓW PROJEKTOWYCH	
Opis przedmiotu zamówienia	CGN-0102K-0448/17/2019
Adres inwestycji	Stodolna, Roszków
Adres ewidencyjny	ul. Lisia 8
Obwód ewidencyjny	Stodolna, Roszków
Skala mapy	1:1000
Opis granic terenu objętego wnioskiem	ul. Lisia 8, dz. ewid. nr 497, 500, 505/1, 513, 514/4, 515, 487, 489, 505/1
Data opracowania mapy	24.12.2025 r.

GEODETA
ROBERT DRYGAŁA


ul. Lisia 8
63-200 Jarocin
Tel. 6-601 197 886
NIP 832-178-79-30, Regon 300153328

GEODETA
mgr inż. Robert Drygala
upr. zaw. nr 18850

Poświadczam, że niniejszy dokument został opracowany w wyniku prac geodezyjnych i kartograficznych, których rezultaty zawiera operat techniczny pozytywnie zweryfikowany. Jednocześnie informuję, że jestem świadomy odpowiedzialności karnej za złożenie fałszywego oświadczenia.	
Identyfikator materiału zasobu	P_3006.2025.1873
Organ służby geodezyjnej, który otrzymał zgłoszenie	Starosta Jarociński
Wykonawca prac geodezyjnych	GEODETA ROBERT DRYGAŁA
Nr oraz data sporządzenia dokumentu zawierającego wynik pozytywnie zweryfikacji	Protokół weryfikacji Nr 1 z dnia 15.12.2025
Imię i nazwisko oraz nr uprawnień zawodowych kierownika prac	GEODETA mgr inż. Robert Drygala upr. zaw. nr 18850

LEGENDA:

- Projektowany gazociąg DN50 MOP250 wraz ze strefą kontrolowaną po 2m od osi gazociągu zgodnie z Dz. U. z 2013r., poz. 640
- Projektowany rurociąg inhibitora hydratów/korozji
- Projektowany kabel światłowodowy
- (linia przerywana koloru czerwonego) Obszar w stosunku do którego decyzja o ustaleniu lokalizacji inwestycji w zakresie terminalu ma wywołać skutek, o którym mowa w art. 24 ust. 1 ustawy gdzie wskazuje się okres z art. 6, ust.1 pkt 11b – ograniczenie terenu na czas do likwidacji urządzeń
- Obszar inwestycji objęty wnioskiem o wydanie decyzji o ustaleniu lokalizacji inwestycji towarzyszącej inwestycjom w zakresie terminalu, w stosunku do którego zgodnie z art. 24 ust. 1c Specustawy gazowej, ograniczenie sposobu korzystania z nieruchomości, następuje bez odszkodowania (grunty stanowiące pas drogi publicznej)
- Obszar w stosunku do którego decyzja o ustaleniu lokalizacji inwestycji w zakresie terminalu ma wywołać skutek, o którym mowa w art. 24 ust. 1 ustawy gdzie wskazuje się okres czasu z art. 6, ust.1 pkt 11b – zajęcie terenu na czas określony
- (linia ciągła koloru zielonego) Granica terenu objętego wnioskiem – teren objęty inwestycją w zakresie terminalu
- Pz3 Punkty załamania trasy projektowanego gazociągu
- Granice działek ewidencyjnych
- 288/1 Numery działek ewidencyjnych objęte wnioskiem

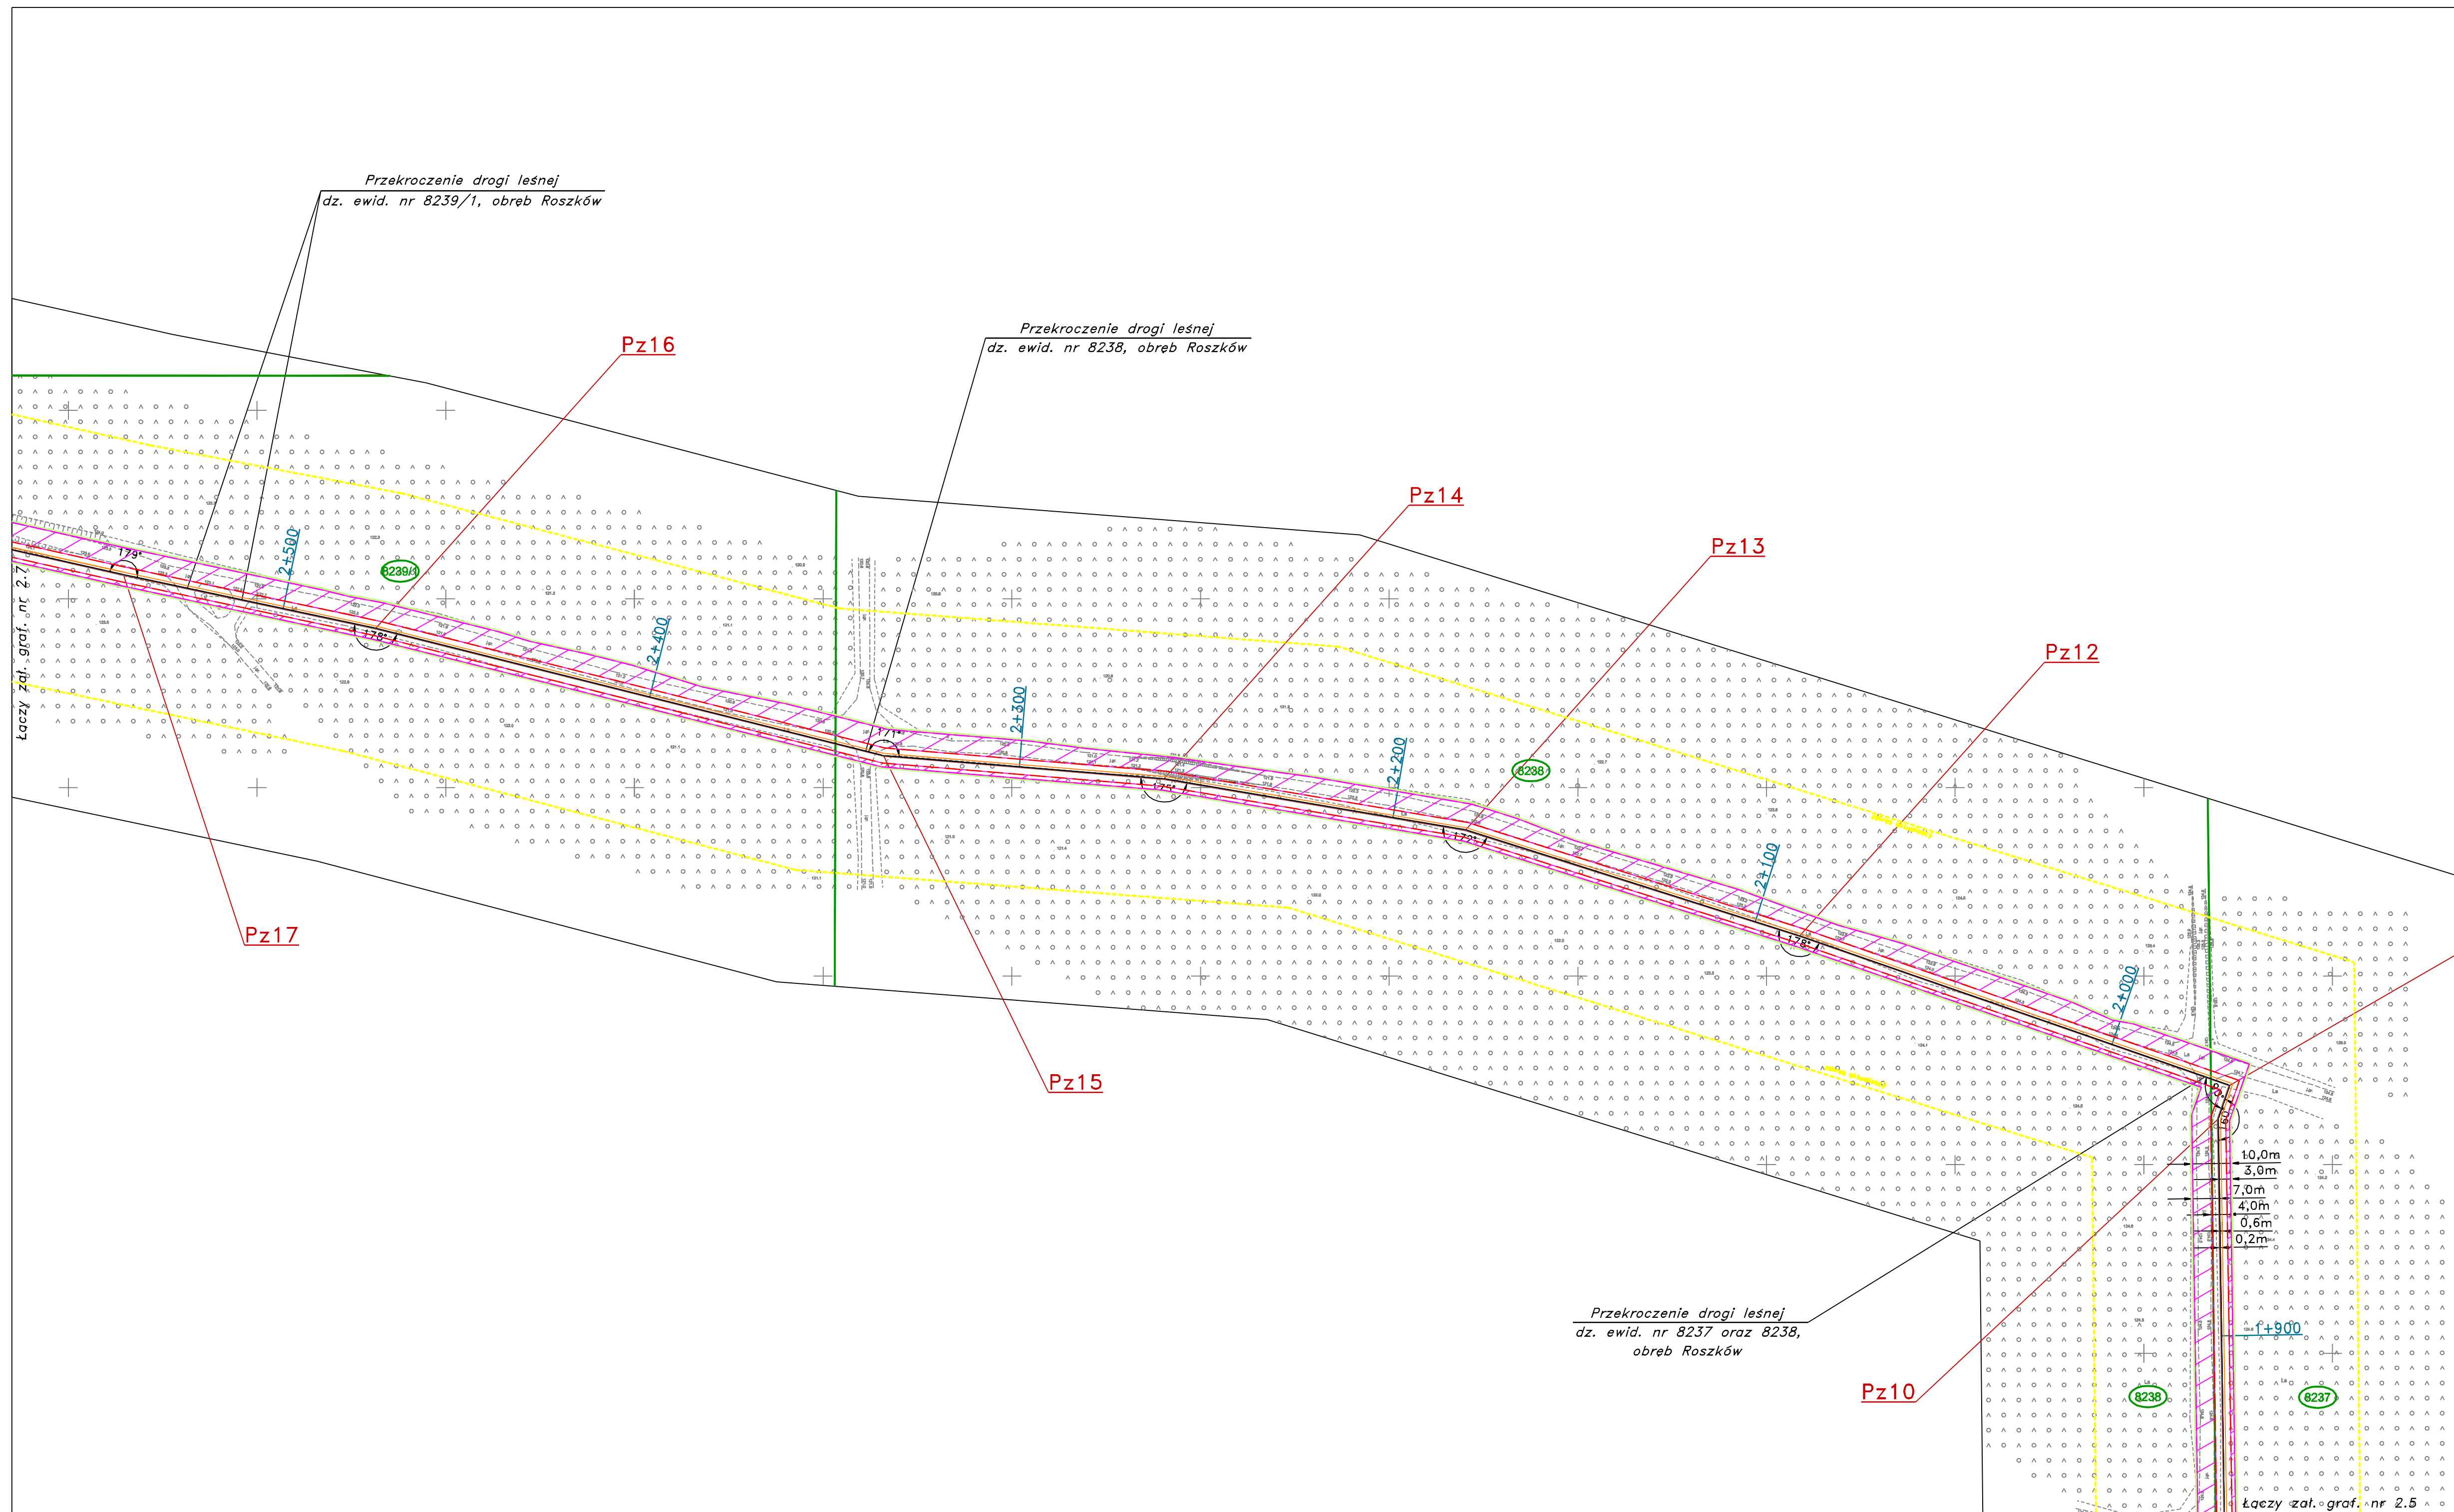

Współrzędne punktów załamania projektowanego gazociągu:

Pz	WSPÓŁRZĘDNE X	WSPÓŁRZĘDNE Y
Pz10	5758512,1145	6463619,7074
Pz11	5758521,0580	6463622,8171
Pz12	5758560,6980	6463508,8106
Pz13	5758588,7646	6463420,3047
Pz14	5758602,3211	6463340,3837
Pz15	5758608,4681	6463266,0335
Pz16	5758642,2038	6463131,5116
Pz17	5758656,4451	6463064,6152

MAPA DO CELÓW PROJEKTOWYCH		
Identyfikator projektu	6676/0904/0001/178/2023	
Nazwa inwestycji	Stacja	Stacja
Adres ewidencyjny	Stacja	Stacja
Opis ewidencyjny	Stacja	Stacja
Adres mapy ewidencyjnej	Stacja	Stacja
Skala	1:500	
Stacja mapy	1:500	
Nazwa działki ewidencyjnej	6237	
Identyfikator materiału źródła	6237	
Organ służby geodezyjnej	Urząd Gminy Jarocin	
Data opracowania mapy	2023.09.05	

Poswiadczam, że niniejszy dokument został opracowany w wyniku prac geodezyjnych i kartograficznych, których rezultaty zawiera opiera techniczny przyręczony zwoleńcy. Jednocześnie informuję, że jestem świadomy odpowiedzialności karnej za złożenie fałszywego oświadczenia.

Identyfikator materiału źródła: P.1006.2025.1873

Organ służby geodezyjnej, który otrzymał zgłoszenie: Starosta Jarocinski

Wykonawca prac geodezyjnych: Starosta Jarocinski

Nr oraz data sporządzenia dokumentu zawierającego wyniki powyższej weryfikacji: 03-200 Jarocin 24.09.2023

Imię i nazwisko oraz nr uprawnień zawodowych kierownika prac: mgr inż. Robert Drygala upr. zaw. nr 18850

- LEGENDA:**
- Projektowany gazociąg DN50 MOP250 wraz ze strefą kontrolowaną po 2m od osi gazociągu zgodnie z Dz. U. z 2013r., poz. 640
 - Projektowany rurociąg inhibitora hydratów/korozji
 - Projektowany kabel światłowodowy
 - (linia przerywana koloru czerwonego) Obszar w stosunku do którego decyzja o ustaleniu lokalizacji inwestycji w zakresie terminalu ma wywołać skutek, o którym mowa w art. 24 ust. 1 ustawy gdzie wskazuje się okres z art. 6, ust.1 pkt 11b – ograniczenie terenu na czas do likwidacji urządzeń
 - (linia przerywana koloru czerwonego) Obszar w stosunku do którego decyzja o ustaleniu lokalizacji inwestycji w zakresie terminalu ma wywołać skutek, o którym mowa w art. 24 ust. 1 ustawy gdzie wskazuje się okres czasu z art. 6, ust.1 pkt 11b – zajęcie terenu na czas określony
 - (linia ciągła koloru zielonego) Granica terenu objętego wnioskiem – teren objęty inwestycją w zakresie terminalu
 - Pz3 Punkty załamania trasy projektowanego gazociągu
 - Granice działek ewidencyjnych
 - 288/1 Numery działek ewidencyjnych objęte wnioskiem

