

Załącznik nr 1
do decyzji
Wojewody Wielkopolskiego
Nr 28/2022 z dnia 5 sierpnia 2022 r.

z up. Wojewody Wielkopolskiego
Łukasz Michalski
Kierownik Oddziału Inwestycji
i Zagospodarowania Przestrzennego
*Dokument podpisany kwalifikowanym podpisem
elektronicznym*

ZAŁĄCZNIK NR 2.1

dz. nr ewid. 76/18
skala 1:500


obręb Miękowo
gmina Czerwonak

LEGENDA:

 - istniejące gazociągi wysokiego ciśnienia

 - lokalizacja odwiertów geologicznych wraz z terenem do zajęcia

 - droga dojazdowa - szer. ok 5m

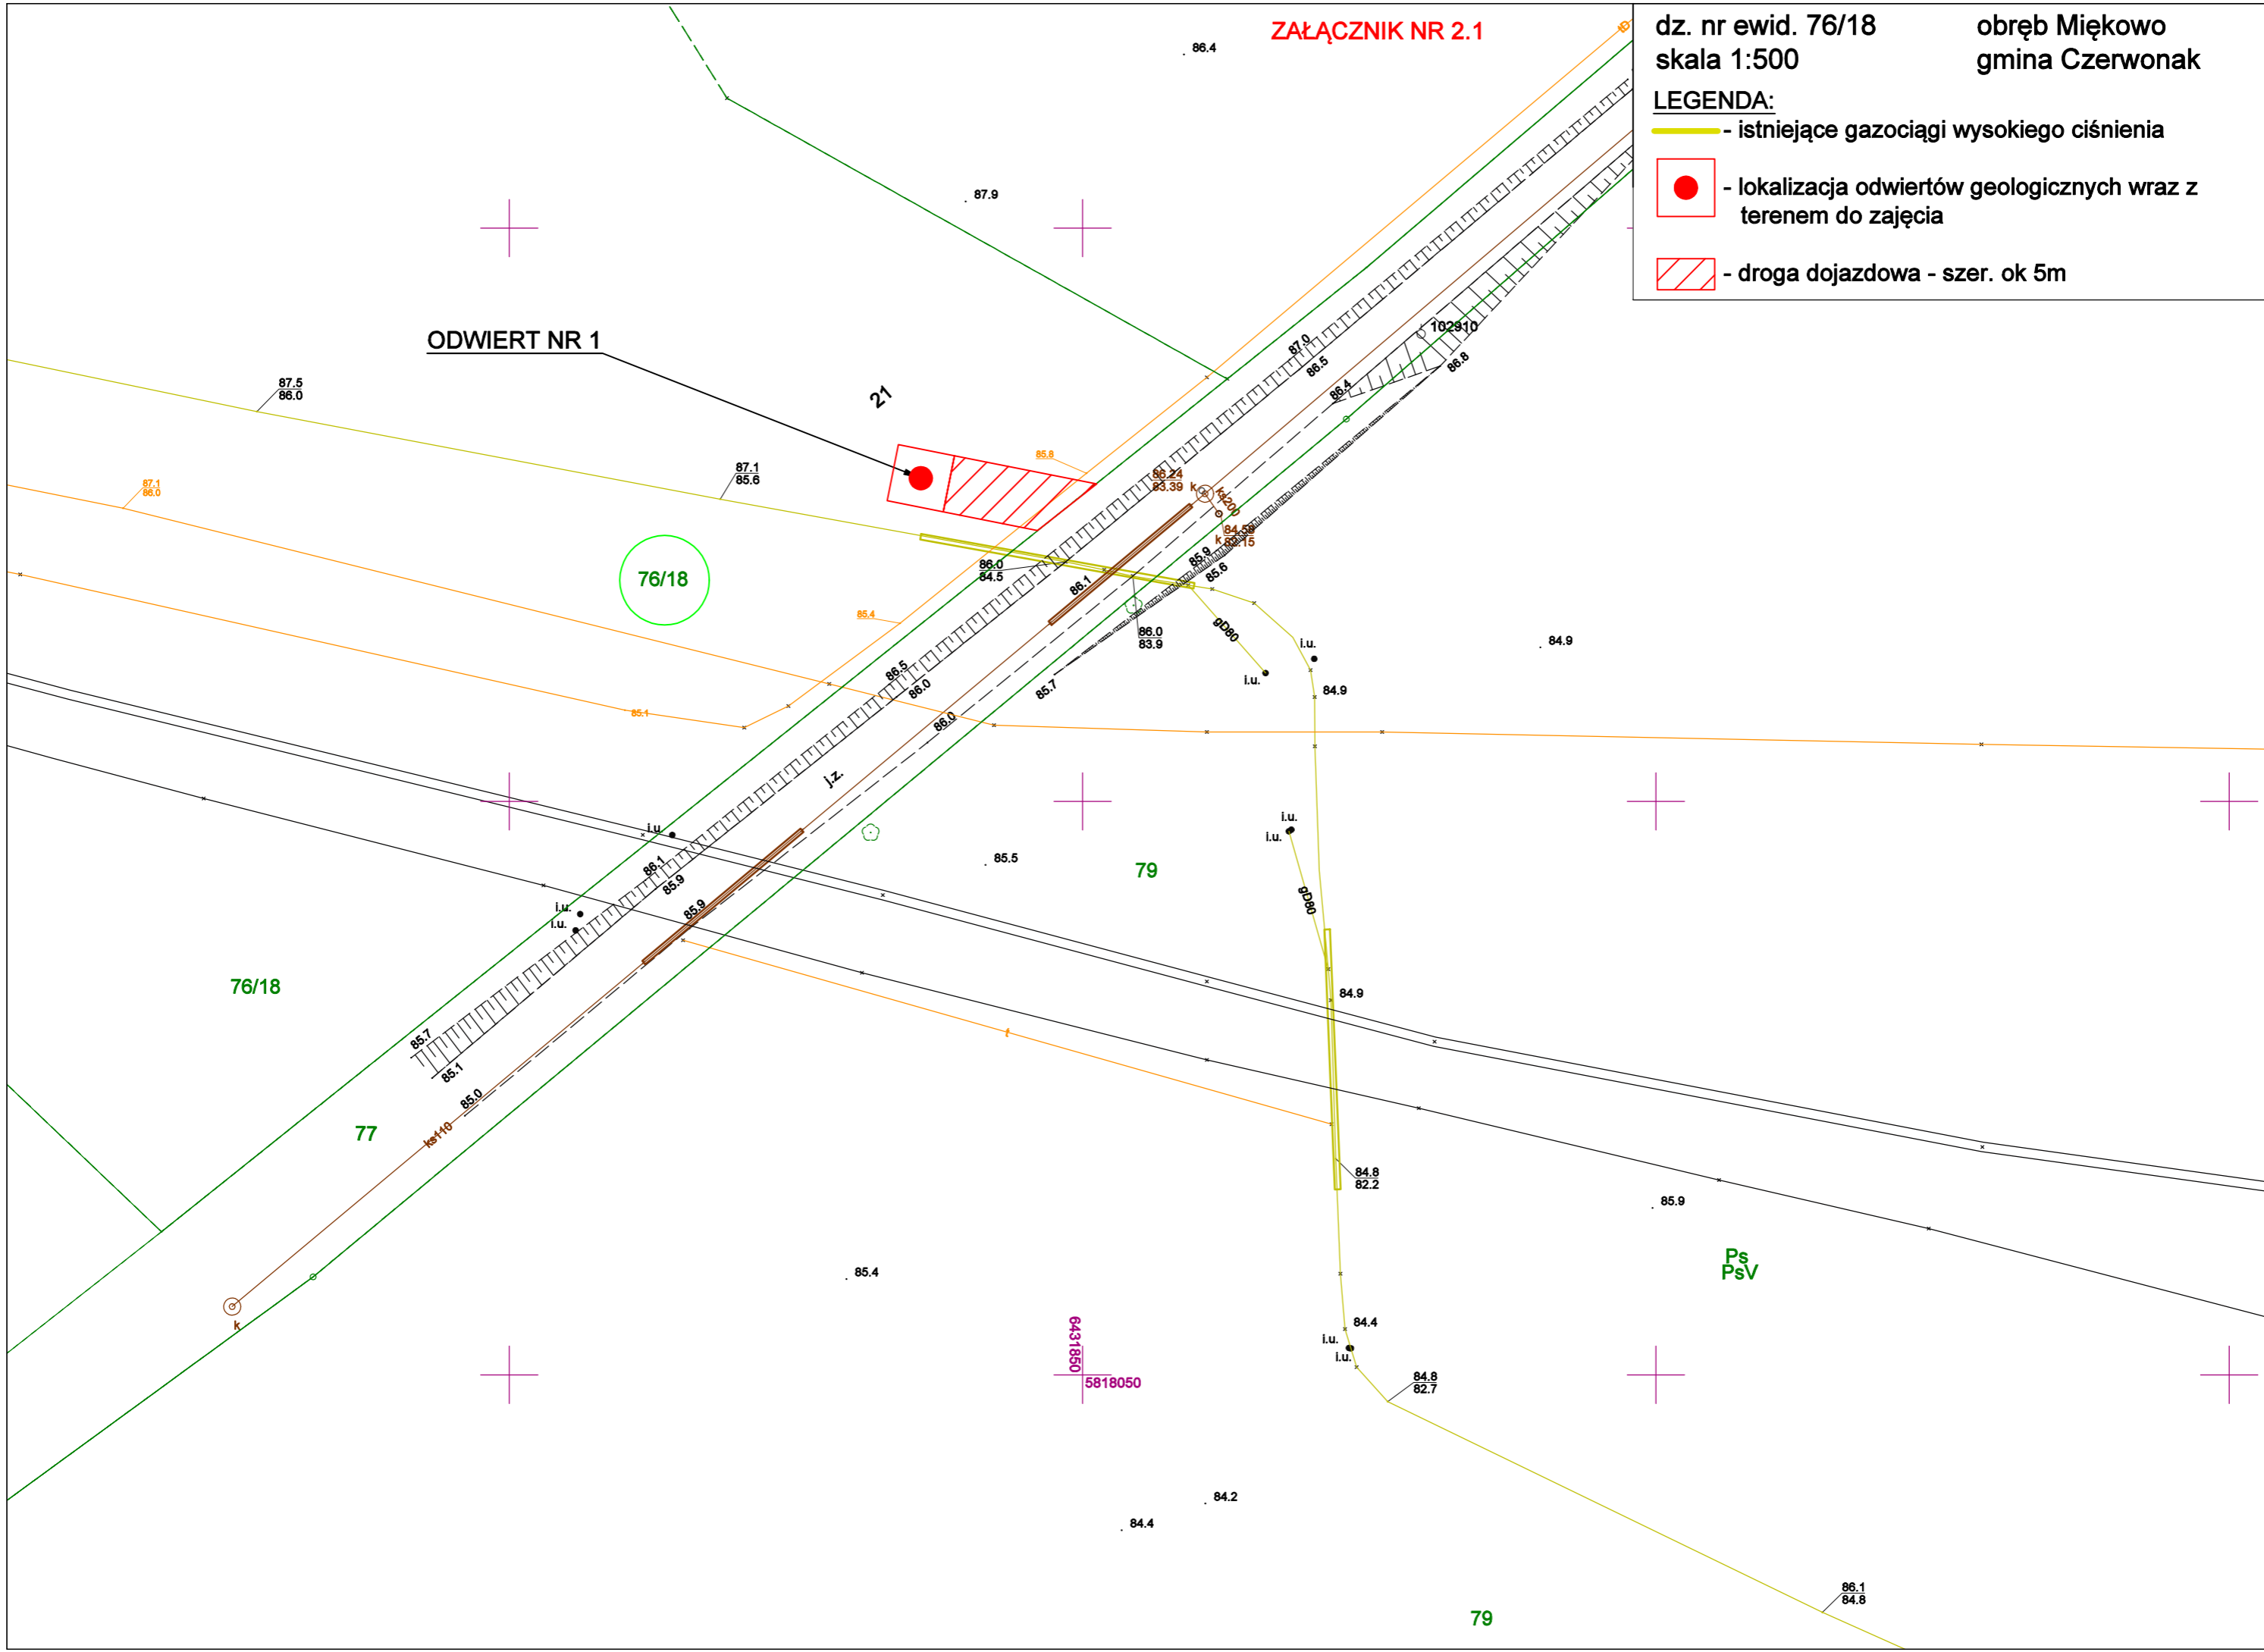

ZAŁĄCZNIK NR 2.2

dz. nr ewid. 79
skala 1:500

obręb Miękowo
gmina Czerwonak

LEGENDA:

- istniejące gazociągi wysokiego ciśnienia
- lokalizacja odwiertów geologicznych wraz z terenem do zajęcia
- droga dojazdowa - szer. ok 5m

