


Załącznik nr 1  
do decyzji Wojewody Wielkopolskiego  
nr 6/2024  
zgodnie z datą w podpisie  
o ustaleniu lokalizacji inwestycji  
towarzyszącej inwestycjom  
w zakresie terminalu

**z up. Wojewody Wielkopolskiego**  
Kierownik Oddziału Inwestycji  
i Zagospodarowania Przestrzennego

Dokument wydany w postaci elektronicznej i podpisany  
kwalifikowanym podpisem elektronicznym.

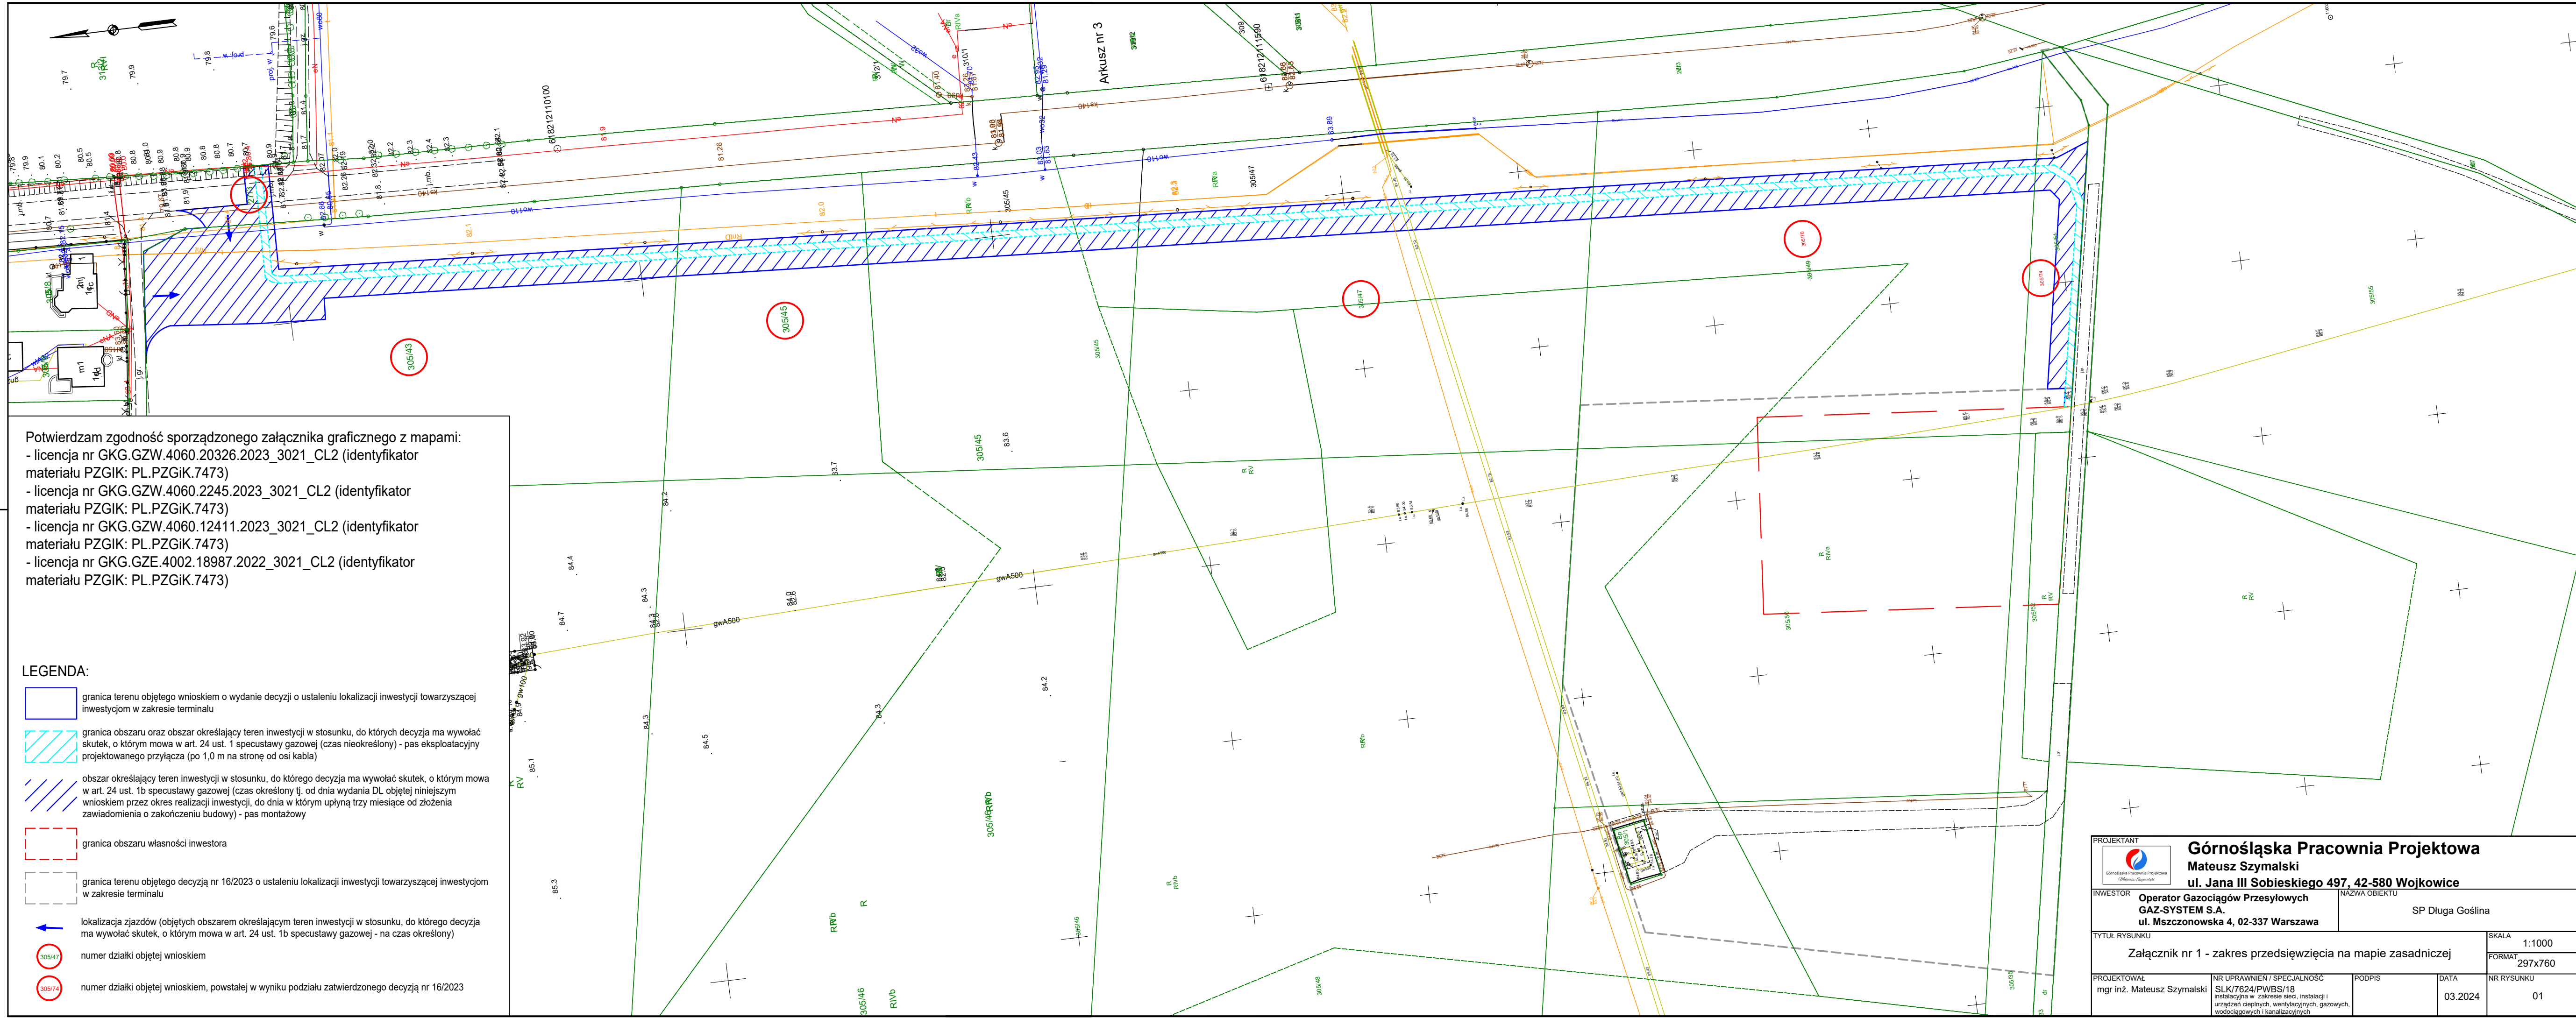

Potwierdzam zgodność sporządzonego załącznika graficznego z mapami:  
 - licencja nr GKG.GZW.4060.20326.2023\_3021\_CL2 (identyfikator materiału PZGIK: PL.PZGIK.7473)  
 - licencja nr GKG.GZW.4060.2245.2023\_3021\_CL2 (identyfikator materiału PZGIK: PL.PZGIK.7473)  
 - licencja nr GKG.GZW.4060.12411.2023\_3021\_CL2 (identyfikator materiału PZGIK: PL.PZGIK.7473)  
 - licencja nr GKG.GZE.4002.18987.2022\_3021\_CL2 (identyfikator materiału PZGIK: PL.PZGIK.7473)

- LEGENDA:**
- granica terenu objętego wnioskiem o wydanie decyzji o ustaleniu lokalizacji inwestycji towarzyszącej inwestycjom w zakresie terminalu
  - granica obszaru oraz obszar określający teren inwestycji w stosunku, do których decyzja ma wywołać skutek, o którym mowa w art. 24 ust. 1 specustawy gazowej (czas nieokreślony) - pas eksploatacyjny projektowanego przyłącza (po 1,0 m na stronę od osi kabla)
  - obszar określający teren inwestycji w stosunku, do którego decyzja ma wywołać skutek, o którym mowa w art. 24 ust. 1b specustawy gazowej (czas określony tj. od dnia wydania DL objętej niniejszym wnioskiem przez okres realizacji inwestycji, do dnia w którym upłyną trzy miesiące od złożenia zawiadomienia o zakończeniu budowy) - pas montażowy
  - granica obszaru własności inwestora
  - granica terenu objętego decyzją nr 16/2023 o ustaleniu lokalizacji inwestycji towarzyszącej inwestycjom w zakresie terminalu
  - lokalizacja zjazdów (objętych obszarem określającym teren inwestycji w stosunku, do którego decyzja ma wywołać skutek, o którym mowa w art. 24 ust. 1b specustawy gazowej - na czas określony)
  - numer działki objętej wnioskiem
  - numer działki objętej wnioskiem, powstałej w wyniku podziału zatwierdzonego decyzją nr 16/2023

<b>Górnośląska Pracownia Projektowa</b> Mateusz Szymalski ul. Jana III Sobieskiego 497, 42-580 Wojkowice		SKALA: 1:1000 FORMAT: 297x760	
INWESTOR: <b>Operator Gazociągów Przesyłowych GAZ-SYSTEM S.A.</b> ul. Mszczonowska 4, 02-337 Warszawa		NAZWA OBIEKTU: SP Długa Goślina	
TYTUŁ RYSUNKU: <b>Załącznik nr 1 - zakres przedsięwzięcia na mapie zasadniczej</b>			
PROJEKTOWAŁ: mgr inż. Mateusz Szymalski	NR UPRAWNIEN / SPECJALNOŚĆ: SLK/7624/PWBS/18 <small>instalacyjna w zakresie sieci, instalacji i urządzeń cieplnych, wentylacyjnych, gazowych, wodociągowych i kanalizacyjnych</small>	PODPIS:	DATA: 03.2024 NR RYSUNKU: 01