

Załącznik nr 1  
do decyzji  
Wojewody Wielkopolskiego  
Nr 41/2021 z dnia 22 listopada 2022 r.

z up. Wojewody Wielkopolskiego

**Marcin Karpiński**

Zastępca Dyrektora

Wydziału Infrastruktury i Rolnictwa

*Dokument podpisany kwalifikowanym podpisem elektronicznym.*

# MAPA DO CELÓW PROJEKTOWYCH

SKALA 1:500

Województwo wielkopolskie  
Powiat poznański  
Nazwa jedn. ewid.: Kórnik  
Identyfikator jedn. ewid.: 302109\_5  
Nazwa obr. ewid.: Dachowa  
Identyfikator obr. ewid.: 302109\_50007  
Adres: 1  
Miejscowość: Dachowa


Stan aktualny na dzień: 11.01.2022

Sekcje: 6.175.13.12.4.4: 17.2.2  
Układ współrzędnych płaskich prostokątnej ch. 2000\_18  
Układ wysokości: PL-KRON86-NH  
zamięty zlecenia: - - - - -

Mapa do celów projektowych została wykonana bez ustaleń obywateli gruntowych.  
Nie wykazuje się istnienia w terenie innych nie wykazanych na niniejszej mapie rzeków podziemnych, które nie były zgłoszone do momentu zaksięgowania lub o których brak jest informacji w istniejących brzożach.  
Kolejnym celem niniejszego projektu jest ustalenie granic nieruchomości, które podlegają ochronie zgodnie z art. 48 pkt 3 ustawy z dnia 17 maja 1989 r. Prawo geodezyjne i kartograficzne (Dz.U. z 2010 r., Nr 193, poz. 1287 ze zm.), lub (...) niniejszy, uchwała i promowana rada geodezyjna (...) podlega karze grzywny.

Powiadzam, że niniejszy dokument został opracowany w wyniku prac geodezyjnych i kartograficznych, których rezultaty zawiera operat techniczny pozytywnie zweryfikowane. Jednocześnie informuję, że jestem świadomy odpowiedzialności karnej za złożenie fałszywego oświadczenia.

Organ prowadzący państwowy zasób geodezyjny i kartograficzny:	STAROSTA POZNAŃSKI
Identyfikator zgłoszenia pracy geodezyjnej:	GKG.GZZ.4071.22204.2021
Wykonawca prac geodezyjnych:	FIRMA GEODEZYJNA ACTUS 62-030 Luboń, ul. Jachtowa 19/14 NIP 9720054738 Regon 301404664 tel. 601 567 220, 601 932 306 e-mail: biuro.actus@wp.pl protokół nr A z dnia 27.01.2022
Identyfikator ewidencyjny materiału zasobu - operatu technicznego:	
Imię i nazwisko oraz nr uprawnień zawodowych kierownika prac:	RYSZARD KRZYŻAŃSKI geodezja uprawnień upr. nr 4004

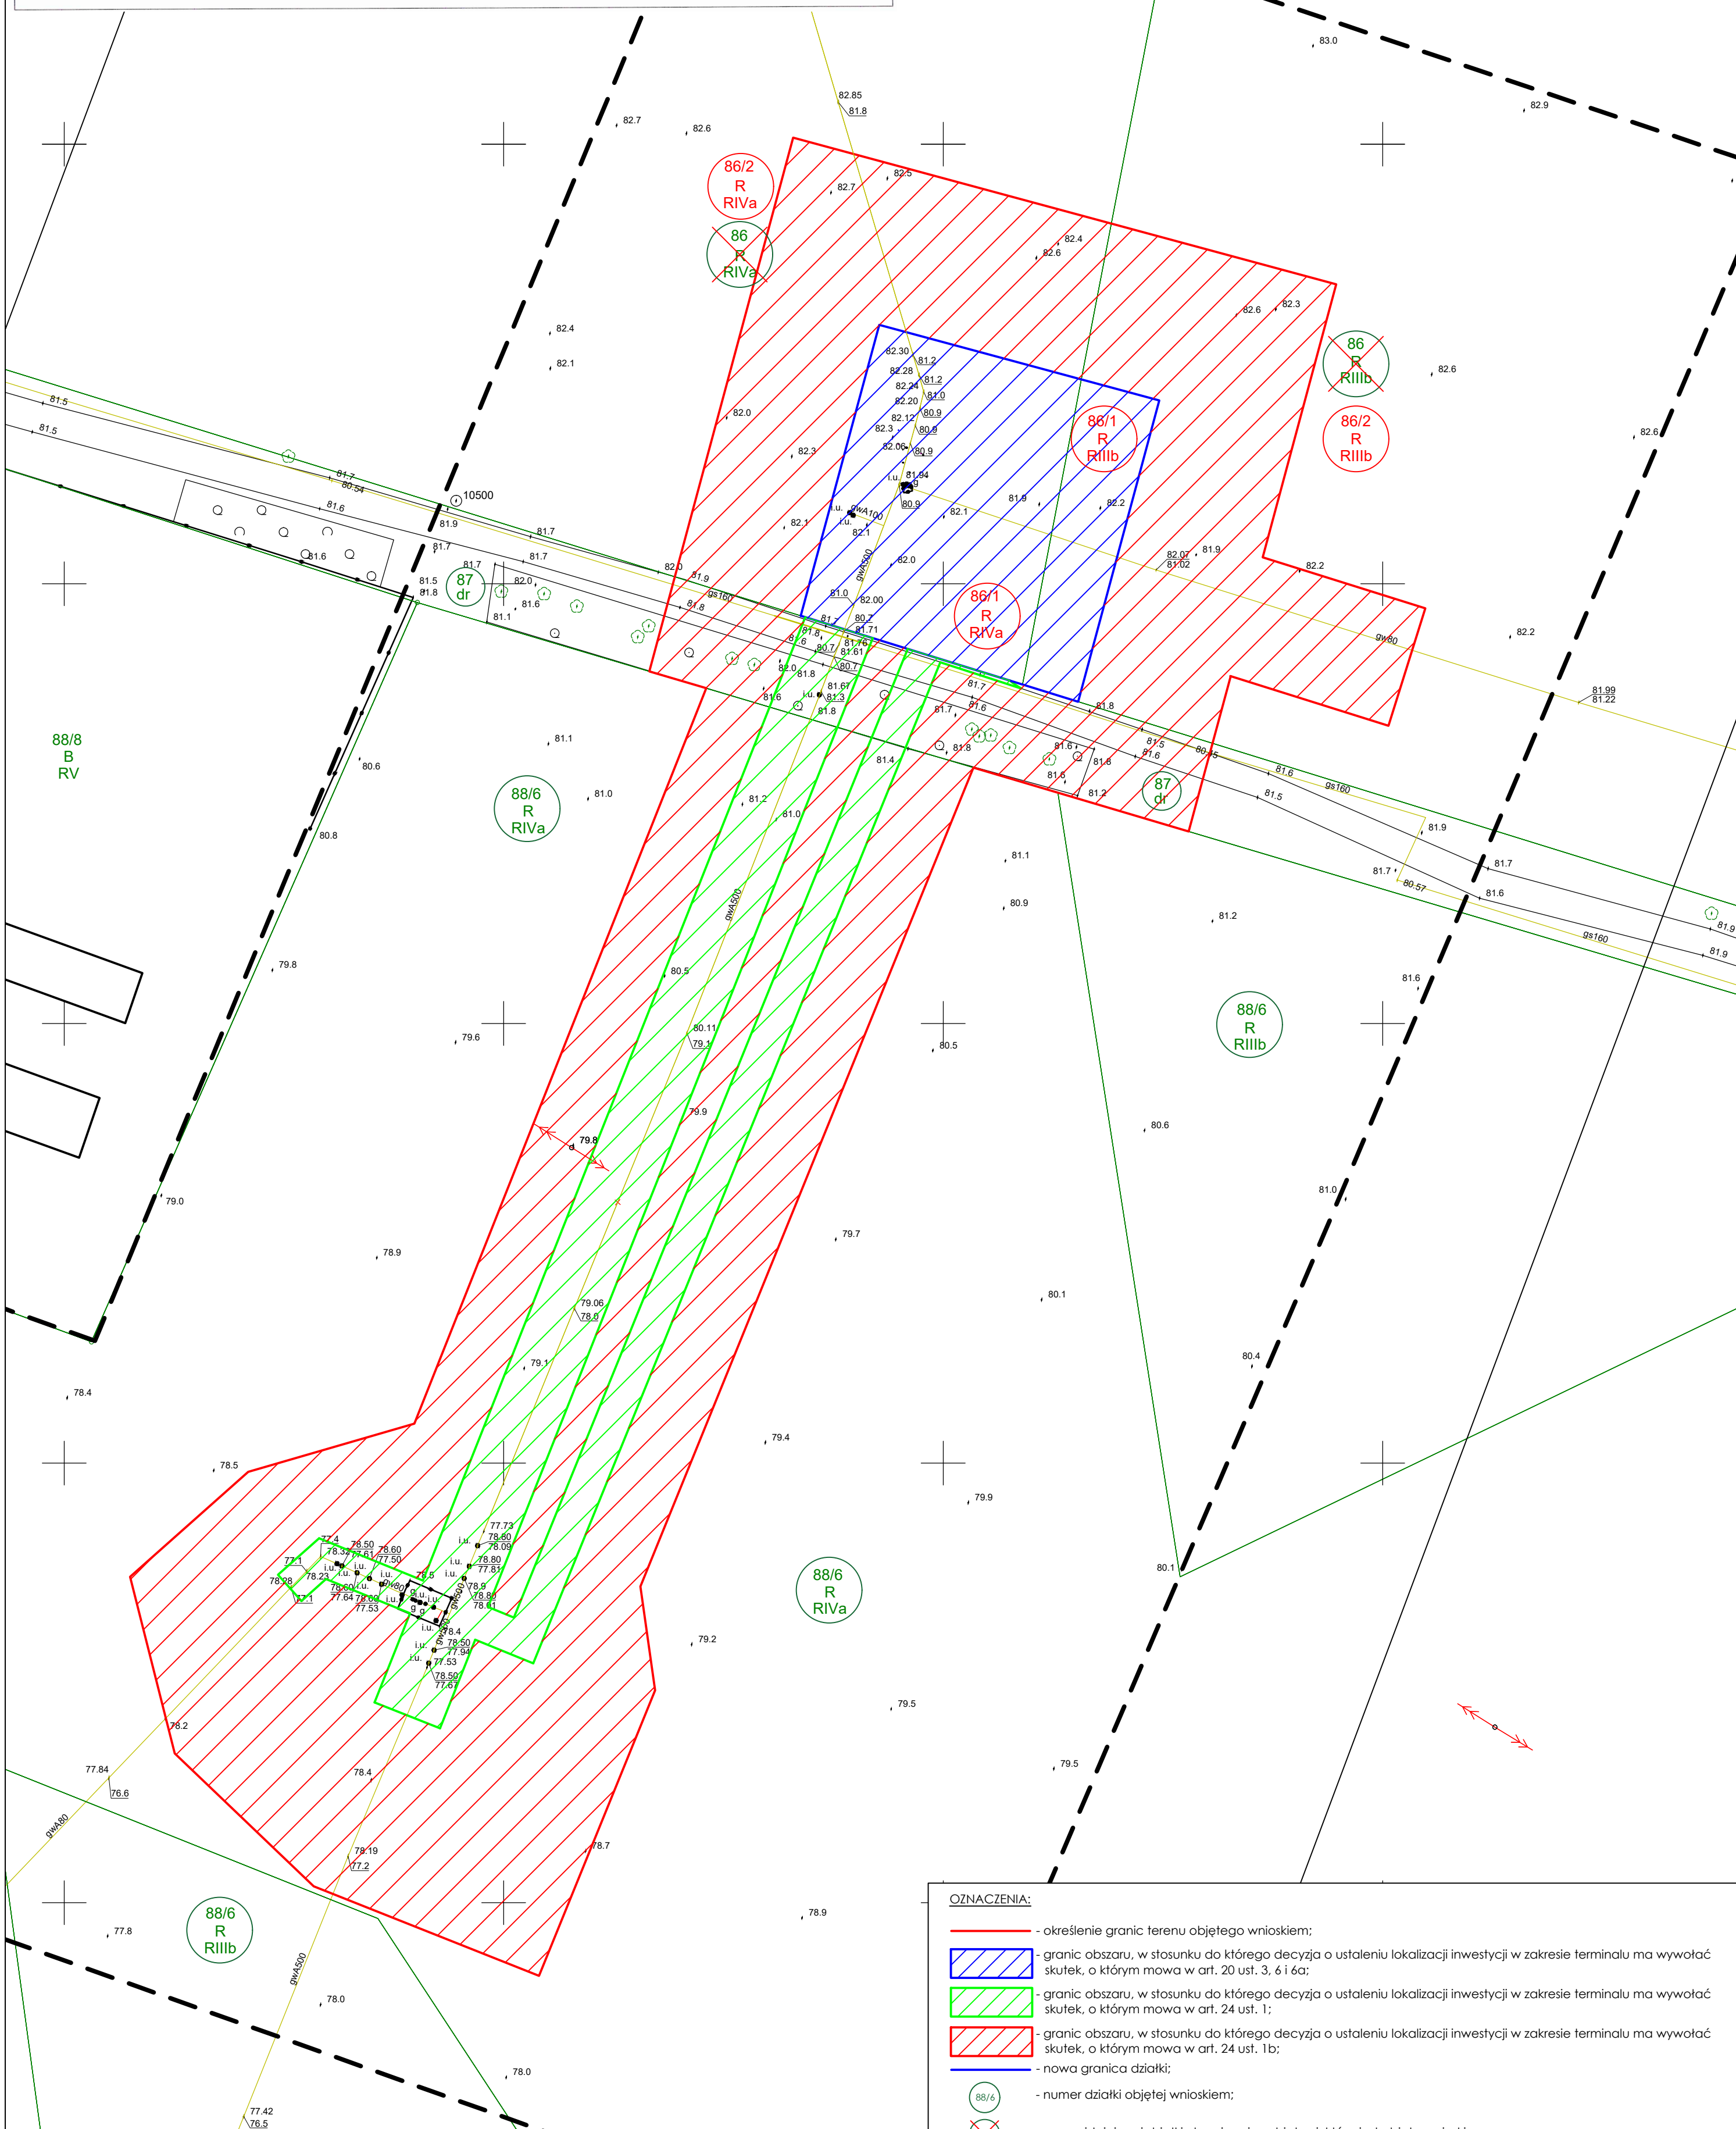

**UWAGI:**  
- Powiatowy Ośrodek Dokumentacji Geodezyjnej i Kartograficznej w Poznaniu  
- Województwo wielkopolskie, Powiat poznański, Jednostka ewidencyjna 302109\_5 - Gmina Kórnik, Obręb 0007 - Dachowa  
- Mapa zasadnicza w skali 1:500  
- Dokument wygenerowany dn. 2021-12-15 przez System Automatem Obsługi Zgłoszeń prac geodezyjnych aplikacja Geo-Info i.Kerg dla Pracy geodezyjnej o identyfikatorze GKG.GZZ.4071.222.04.2021

**OZNACZENIA:**


	- określenie granic terenu objętego wnioskiem;
	- granic obszaru, w stosunku do którego decyzja o ustaleniu lokalizacji inwestycji w zakresie terminalu ma wywołać skutek, o którym mowa w art. 20 ust. 3, 6 i 6a;
	- granic obszaru, w stosunku do którego decyzja o ustaleniu lokalizacji inwestycji w zakresie terminalu ma wywołać skutek, o którym mowa w art. 24 ust. 1;
	- granic obszaru, w stosunku do którego decyzja o ustaleniu lokalizacji inwestycji w zakresie terminalu ma wywołać skutek, o którym mowa w art. 24 ust. 1b;
	- nowa granica działki;
	- numer działki objętej wnioskiem;
	- numer istniejącej działki ulegającej podziałowi, która jest objęta wnioskiem;
	- nowy numer działki ulegającej podziałowi która jest objęta wnioskiem.

Załącznik nr 2.1 - Mapa zasadnicza z określeniem granicy terenu objętego wnioskiem, działka nr 86/1; 86/2; 87; 88/6 obręb: Dachowa - cz. 1/3 (skala 1:500)



**STAROSTA POZNAŃSKI**  
**PL.PZGIK.7473**  
(Identyfikator dwukodowy metrażu zasobu)  
**MAPA ZASADNICZA**  
W POSTACI DRUKOWANEJ  
(Nizwa materiału zasobu)  
**18-08-2022**  
(Data wykonania kopii materiału zasobu)  
**Z up. STAROSTY POZNAŃSKIEGO**  
(Imię, nazwisko i podpis osoby reprezentującej organ)  
*Wiktoria Piórczennik*  
 Geodeta  
 Powiatowego Ośrodka Dokumentacji  
 Geodezyjnej i Kartograficznej

Skala 1: 1000 pomniejszone  
 Miasto-gmina ..... Kleszczewo  
 Obręb ..... Tulce  
 OKG GZE.4002 15815 ..... 2022

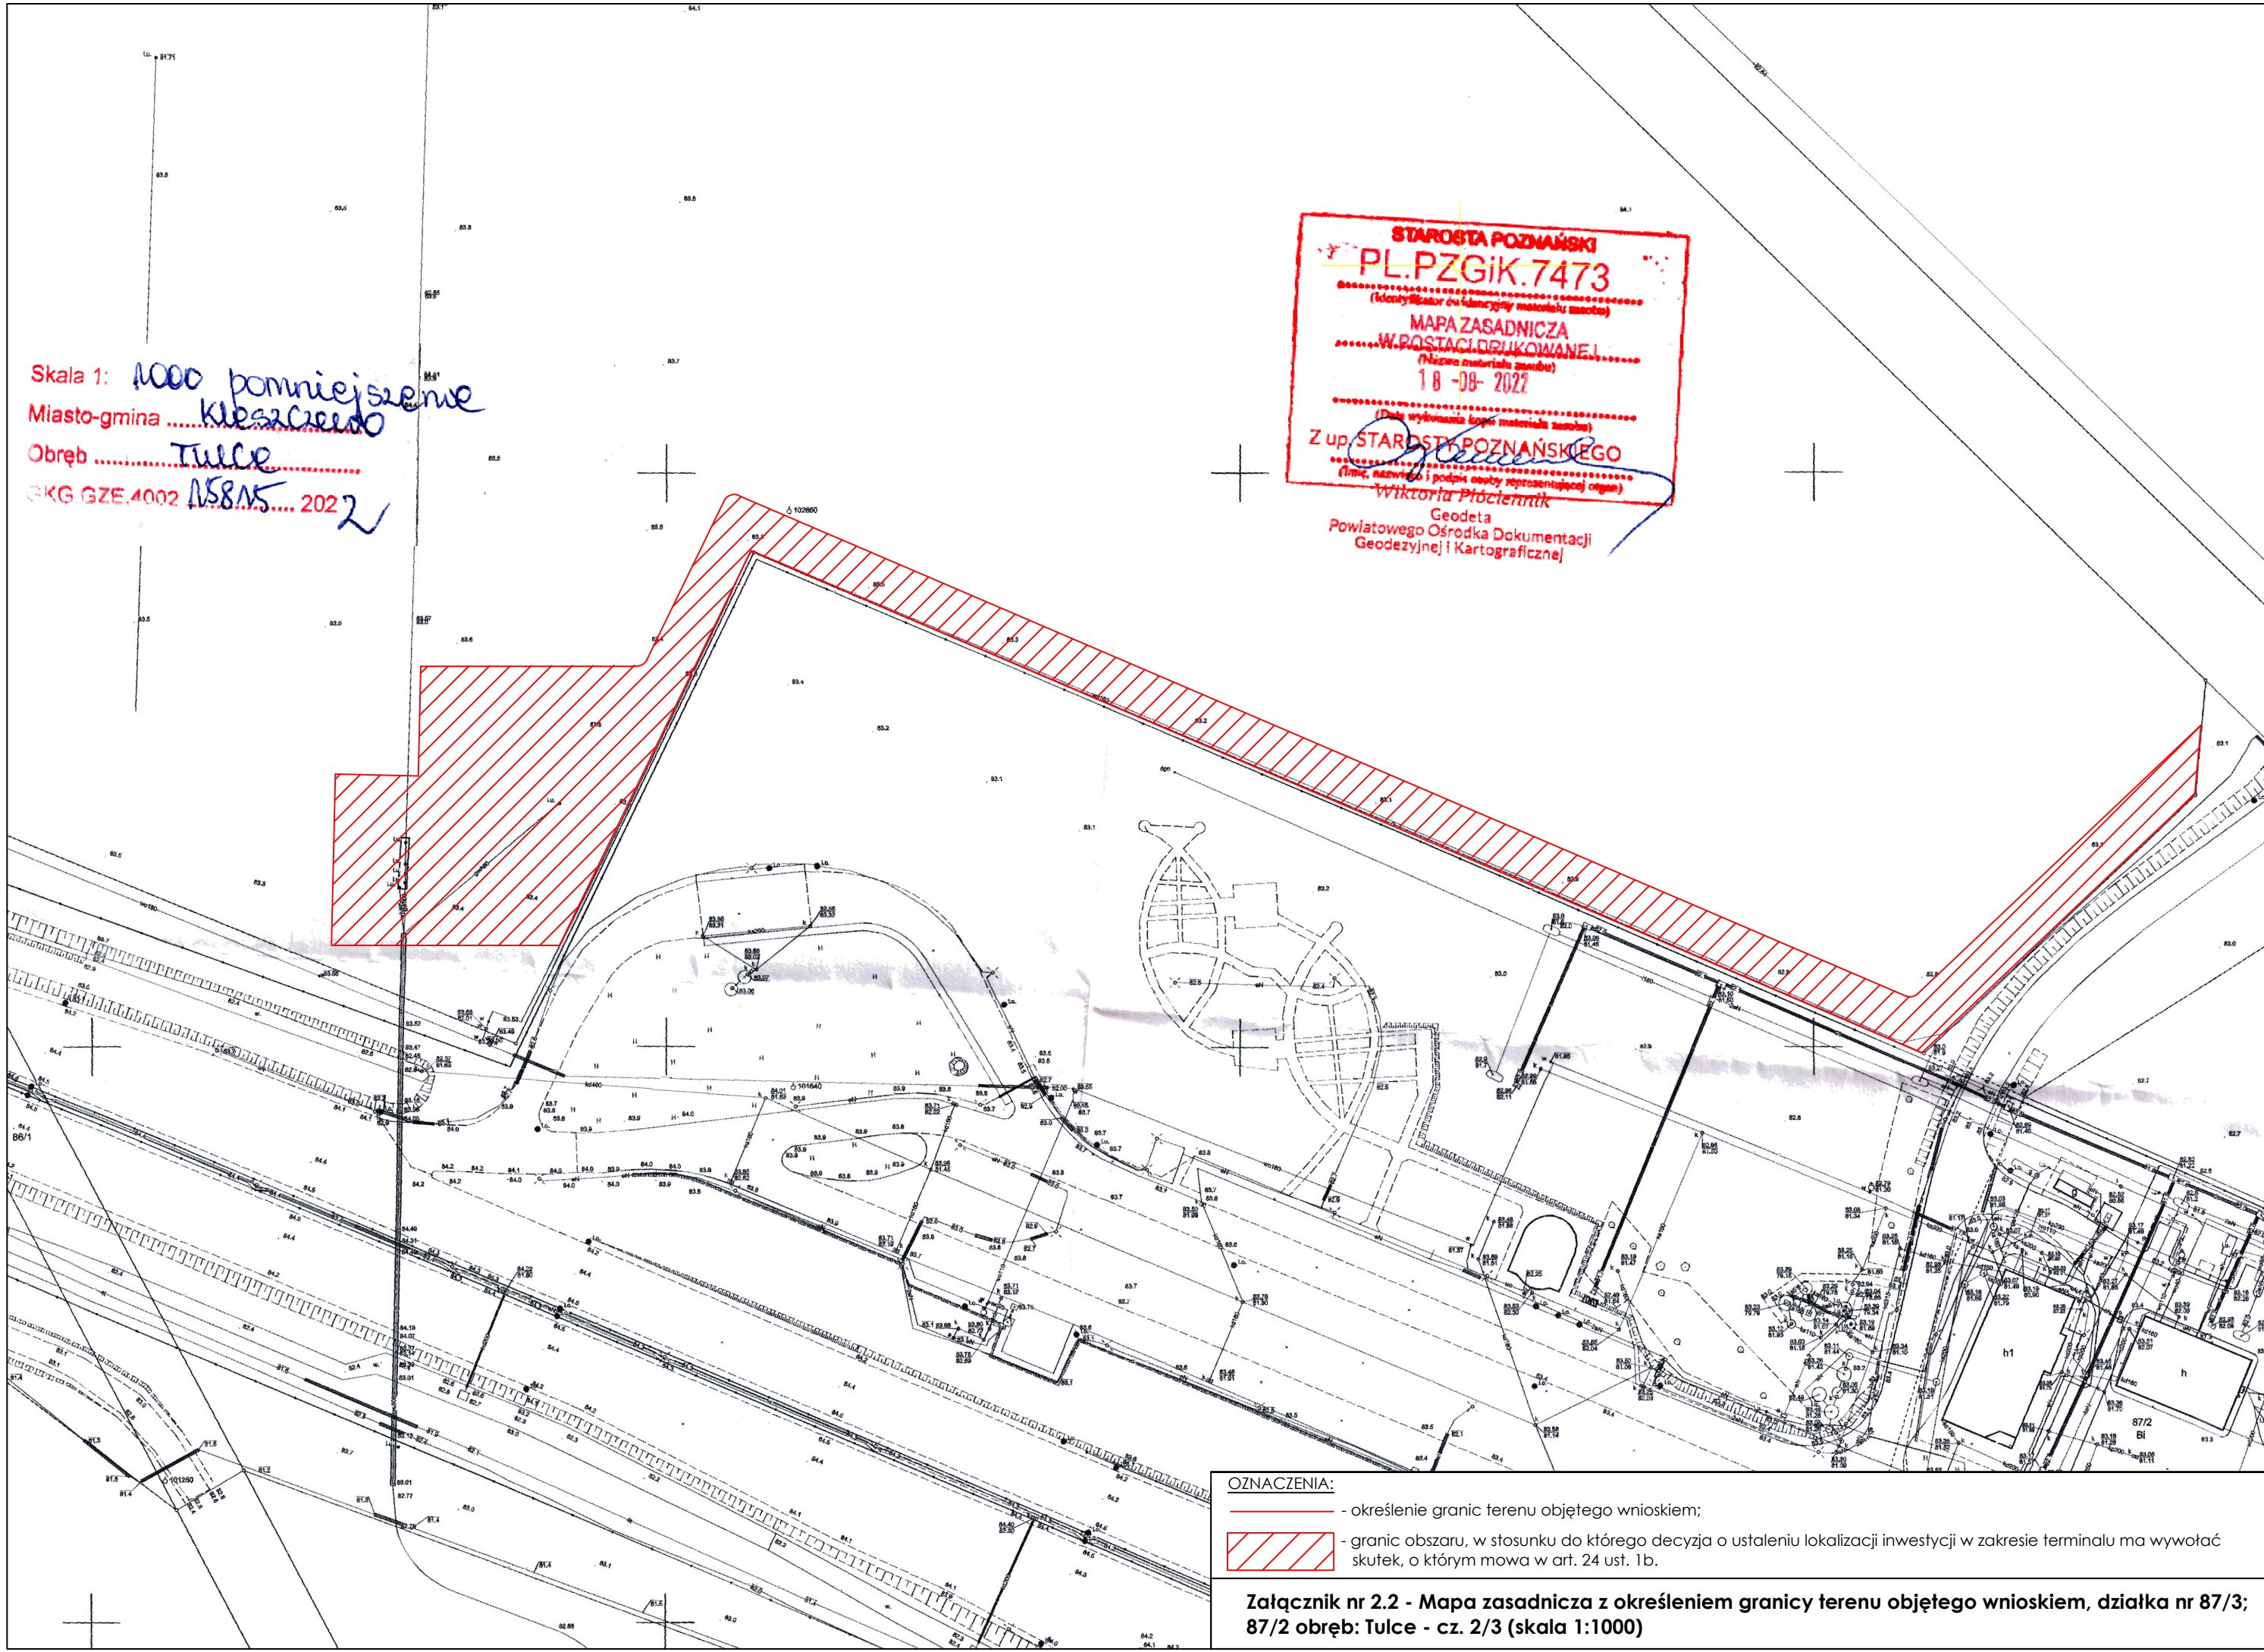

- OZNACZENIA:**
- określenie granic terenu objętego wnioskiem;
  - granic obszaru, w stosunku do którego decyzja o ustaleniu lokalizacji inwestycji w zakresie terminalu ma wywołać skutek, o którym mowa w art. 24 ust. 1b.

**Załącznik nr 2.2 - Mapa zasadnicza z określeniem granicy terenu objętego wnioskiem, działka nr 87/3; 87/2 obręb: Tulce - cz. 2/3 (skala 1:1000)**



8039,94

6438011,51

STAROSTA POZNAŃSKI  
**PL.PZGiK.7473**  
 (Identyfikator ewidencyjny nieruchomości zasobu)  
 MAPA ZASADNICZA  
 W POSTACI DRUKOWANEJ  
 (Nazwa materiału zasobu)  
 18-08-2022  
 Z up. Starosty POZNAŃSKIEGO  
 (Imię, nazwisko i tytuł/stopień kierownika organu)  
 Geodeta  
 Powiatowego Ośrodka Dokumentacji  
 Geodezyjnej i Kartograficznej  
 RIVb

Skala 1: *1000 pomniejszenie*  
 Miasto-gmina *Kornik*  
 Obręb *Szczodrzykowo*  
 GK.GZE 4002 *15815/2*

**OZNACZENIA:**  
 - określenie granic terenu objętego wnioskiem;  
 - granic obszaru, w stosunku do którego decyzja o ustaleniu lokalizacji inwestycji w zakresie terminalu ma wywołać skutek, o którym mowa w art. 24 ust. 1b.  
**Załącznik nr 2.3 - Mapa zasadnicza z określeniem granicy terenu objętego wnioskiem, działka nr 1/2 obręb: Szczodrzykowo - cz. 3/3 (skala 1:1000)**