 



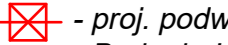
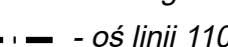

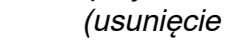
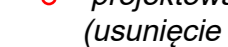
Załącznik nr 1
do decyzji Wojewody Wielkopolskiego
z 2 czerwca 2026 r., znak IR-III.747.6.2026.MK
o zmianie ostatecznej decyzji
o ustaleniu lokalizacji inwestycji towarzyszącej
strategicznej inwestycji w zakresie sieci przesyłowej
Nr 6/2025, znak IR-III.747.14.2025.JP

z up. Wojewody Wielkopolskiego
Kierownik
Oddziału Inwestycji Strategicznych
w Wydziale Infrastruktury
Łukasz Michalski
Dokument wydany w postaci elektronicznej
i podpisany kwalifikowanym podpisem elektronicznym

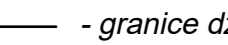
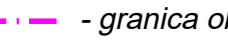
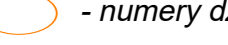
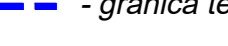
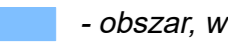
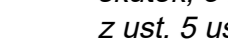
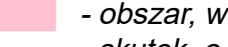


gmina Grzegorzew
obr. 0001 Barłogi

LEGENDA

-  - istn. słup linii 110 kV Barłogi - Kopalnia Soli Kłodawa
-  - proj. podwyższenie słupa linii 110 kV Barłogi - Kopalnia Soli Kłodawa
-  - oś linii 110 kV Barłogi - Kopalnia Soli Kłodawa
-  - skrajne przewody istn. linii 110 kV
-  - projektowany odcinek kablowej linii nn-0,4 kV (usunięcie kolizji z linią 110 kV)
-  - projektowany słup linii nn-0,4 kV (usunięcie kolizji z linią 110 kV)

205/2 - numery działek

-  - granice działek
-  - granica obrębu / granica gminy
-  - numery działek objęte wnioskiem
-  - granica terenu objętego wnioskiem
-  - obszar, w stosunku do którego decyzja ma wywołać skutek, o którym mowa w art. 22 ust. 1 w związku z ust. 5 ustawy tj. na czas określony
-  - obszar, w stosunku do którego decyzja ma wywołać skutek, o którym mowa w art. 22 ust. 1 i ust. 2 pkt. 2 i 3 ustawy
-  - granica terenu zamkniętego

Petromocnik
ENERGA-OPEATOR S.A.
Wojciech Nakieliski

Oświadczam, że treść mapy stanowiąca podkład załącznika graficznego jest zgodna z treścią aktualnej mapy zasadniczej lub w przypadku jej braku aktualnej mapy ewidencyjnej pozyskanej z Państwowego Zasobu Geodezyjnego i Kartograficznego - Licencja nr GK-6621.3.4326.2023_3009_CL2

Woj. wielkopolskie
Powiat kolski
Gmina Grzegorzew: obręb: 0007 Grodna, 0004 Boryslawice Zamkowe, 0001 Barłogi, 0013 Zabłocie, 0005 Bylice Kolonia, 0006 Bylice Wies, 0003 Boryslawice Kościelne


Gmina Kłodawa: 0015 Krzykosy, 0005 Czastków

Granice terenu objętego wnioskiem o ustalenie lokalizacji inwestycji w zakresie sieci przesyłowej
"Przebudowa jednotorowej napowietrznej linii 110 kV relacji Barłogi - Kopalnia Soli Kłodawa"

Skala 1:1000
Załącznik graficzny do wniosku, ark. 1 z 6
Format: 297 x 1500
Data opracowania: 27.01.2026 r.
Opracował: mgr inż. Damian Słowiński

GPZ
BARŁOGI

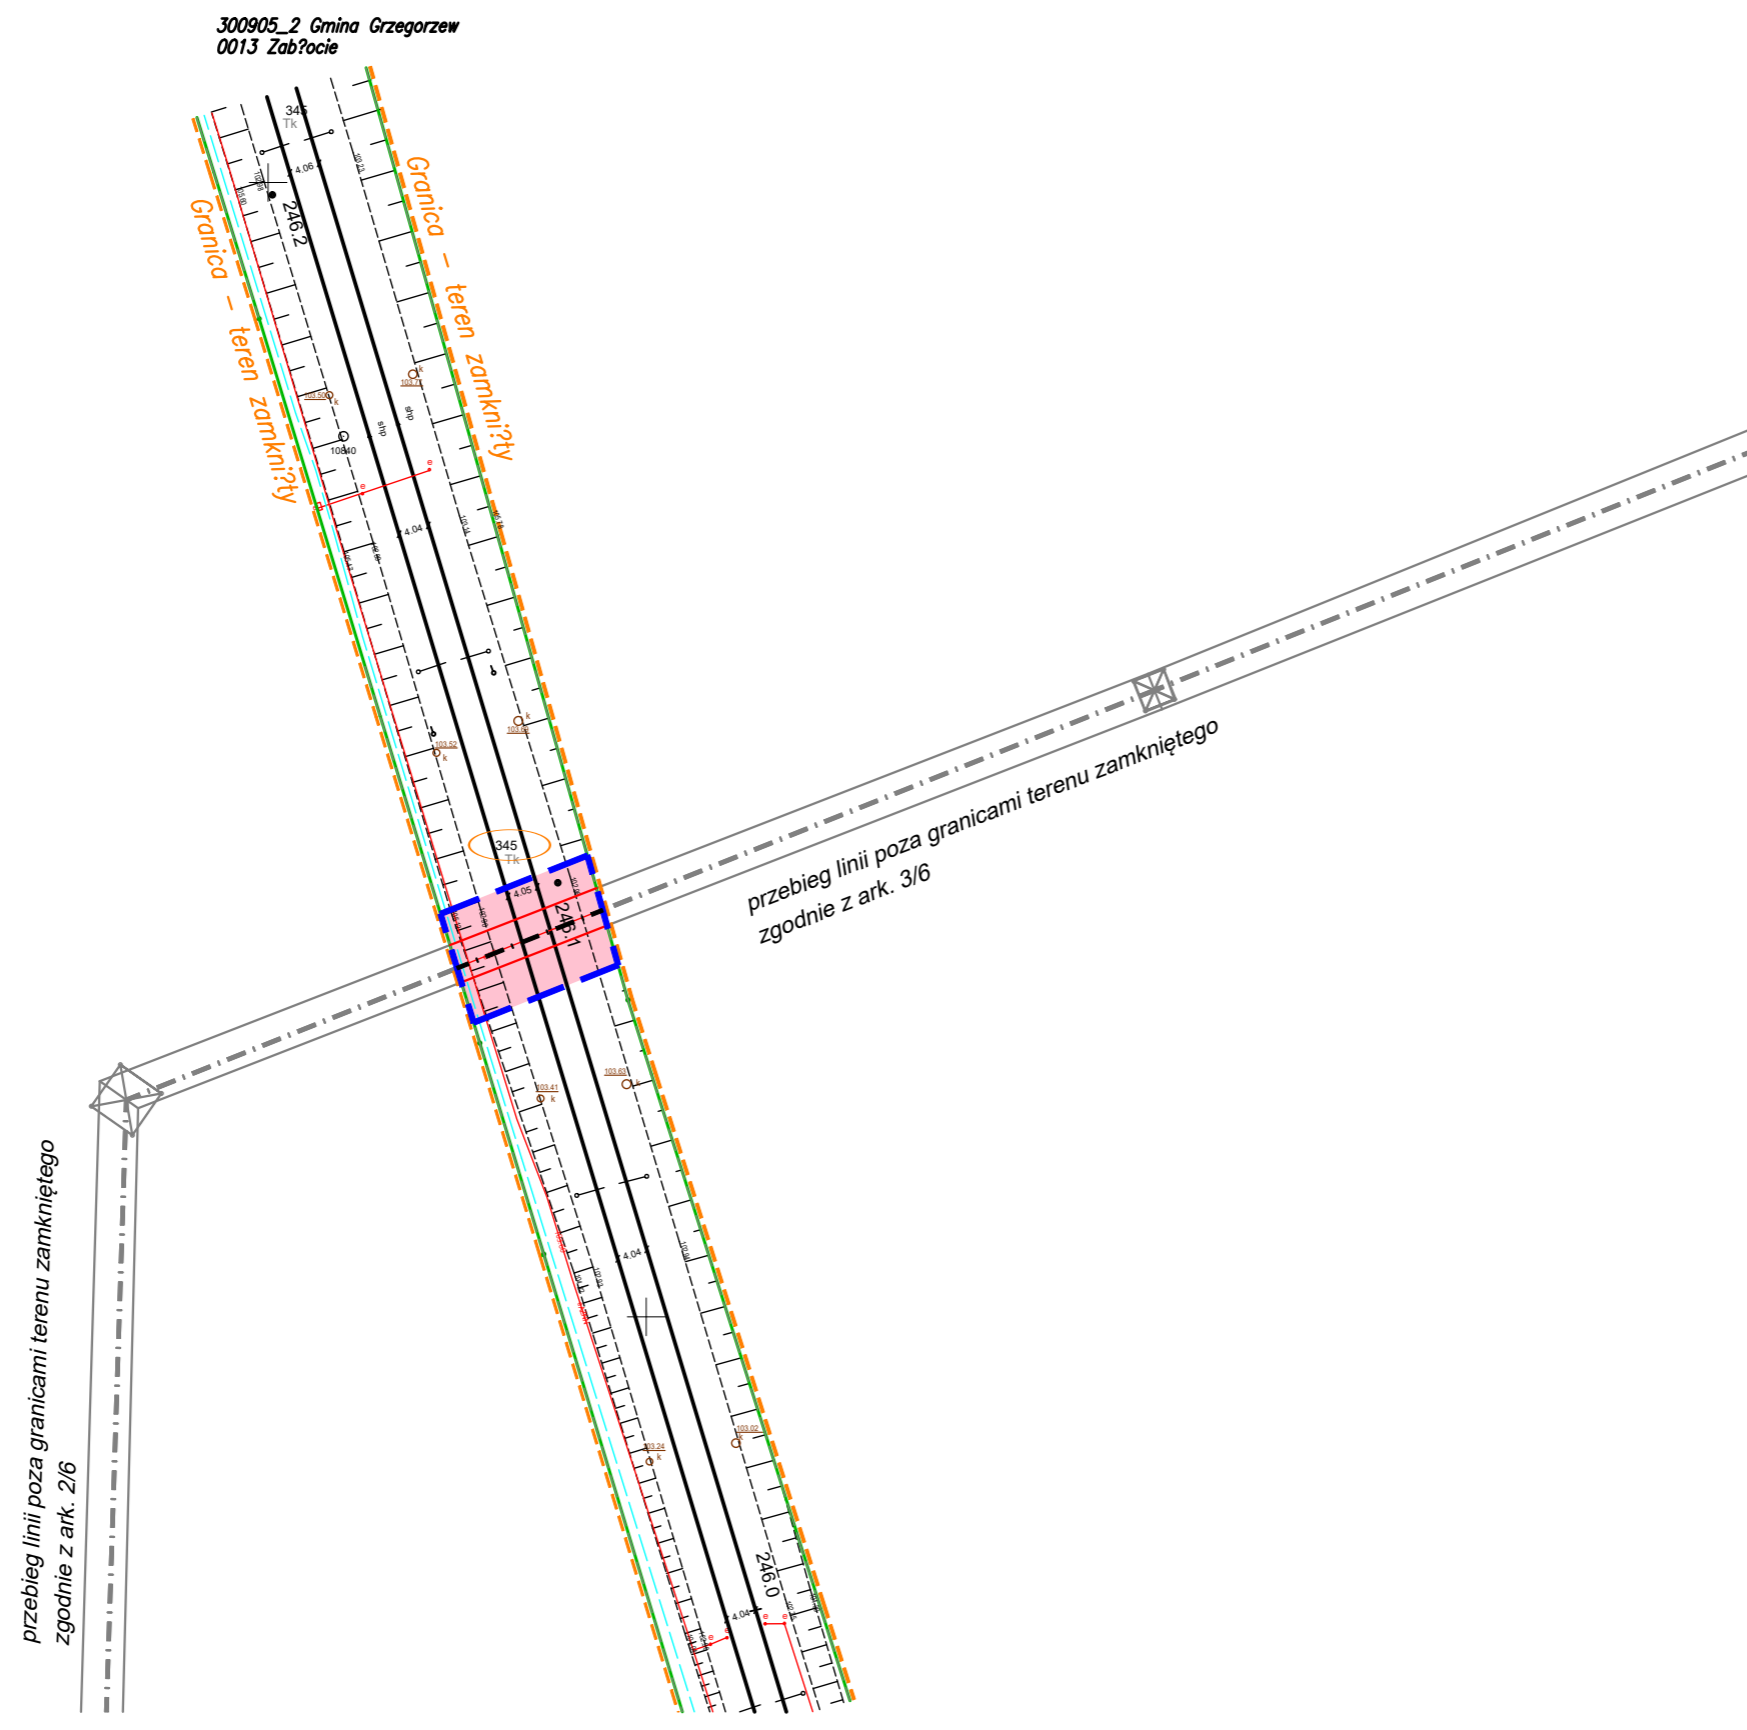przebieg linii w granicach terenu zamkniętego
zgodnie z ark. PKP-1



300905_2 Gmina Grzegorzew
0013 Zabłocie

LEGENDA

- - - - - oś linii 110 kV Barłogi - Kopalnia Soli Kłodawa
- skrajne przewody proj. linii 110 kV
- skrajne przewody istn. linii 110 kV

- 345 - numery działek
- granice działek

- - numery działek objęte wnioskiem
- - - - - granica terenu objętego wnioskiem
- - obszar, w stosunku do którego decyzja ma wywołać skutek, o którym mowa w art. 22 ust. 1 i ust. 2 pkt. 2 i 3 ustawy
- - - - - granica - teren zamknięty

Pełnomocnik
ENERGA-OPERATOR S.A.
Wojciech Nakielski

Oświadczam, że treść mapy stanowiąca załącznika graficznego jest zgodna z treścią aktualnej mapy sytuacyjnej pozyskanej z Kolejowego Ośrodka Dokumentacji Geodezyjnej i Kartograficznej w Poznaniu
- Licencja nr KNPo2a.6311.372.2025_162

Woj. wielkopolskie
Powiat kolski
Gmina Grzegorzew: obręb: 0013 Zabłocie


Granice terenu objętego wnioskiem o ustalenie lokalizacji inwestycji w zakresie sieci przesyłowej
"Przebudowa jednotorowej napowietrzanej linii 110 kV relacji Barłogi - Kopalnia Soli Kłodawa"

Skala 1:1000

Załącznik graficzny do wniosku, ark. PKP-2

Format: A3

 Data opracowania: 27.01.2026 r.
Opracował: mgr inż. Damian Słowiński



- LEGENDA**
- proj. słup linii 110 kV Barłogi - Kopalnia Soli Kłodawa
 - istn. słup linii 110 kV Barłogi - Kopalnia Soli Kłodawa
 - oś linii 110 kV Barłogi - Kopalnia Soli Kłodawa
 - skrajne przewody proj. linii 110 kV
 - skrajne przewody istn. linii 110 kV
 - istniejące słupy przeznaczone do rozbiórki
 - projektowany odcinek kablowej linii SN-15 kV (usunięcie kolizji z linią 110 kV)
 - projektowany słup linii SN-15 kV (usunięcie kolizji z linią 110 kV)
 - 205/2 - numery działek
 - granice działek
 - granica obrębu / granica gminy
 - numery działek objęte wnioskiem
 - granica terenu objętego wnioskiem
 - obszar, w stosunku do którego decyzja ma wywołać skutek, o którym mowa w art. 22 ust. 1 w związku z ust. 5 ustawy tj. na czas określony
 - obszar, w stosunku do którego decyzja ma wywołać skutek, o którym mowa w art. 22 ust. 1 i ust. 2 pkt. 2 i 3 ustawy
 - granica terenu zamkniętego
- Pełnomocnik**
ENERGA-OPERATOR S.A.
Wojciech Nakielski


Oświadczam, że treść mapy stanowiąca podkład załącznika graficznego jest zgodna z treścią aktualnej mapy zasadniczej lub w przypadku jej braku aktualnej mapy ewidencyjnej pozyskanej z Państwowego Zespołu Geodezyjnego i Kartograficznego - Licencja nr GK.6921.3.4326.2023_3000_CL2

Woj. wielkopolskie
Powiat kolski
Gmina Grzegorzew: obręb: 0007 Grodna, 0004 Boryslawice Zamkowe, 0001 Barłogi, 0013 Zabłocie, 0005 Bylice Kolonia, 0006 Bylice Wieś, 0003 Boryslawice Kościelne

Gmina Kłodawa: 0015 Krzykosy, 0005 Cząstków

Granice terenu objętego wnioskiem o ustalenie lokalizacji inwestycji w zakresie sieci przesyłowej
"Przebudowa jednonorowej napowietrznej linii 110 kV relacji Barłogi - Kopalnia Soli Kłodawa"

 Skala 1:1000
Załącznik graficzny do wniosku, ark. 3 z 6
Format: 297 x 2300
Data opracowania: 27.01.2026 r.
Opracował: mgr inż. Damian Słowiński



gm. Kłodawa
obr. 0015 Krzykosy

gm. Kłodawa
obr. 0005 Cząstków

gm. Kłodawa
obr. 0015 Krzykosy

gm. Kłodawa
obr. 0005 Cząstków

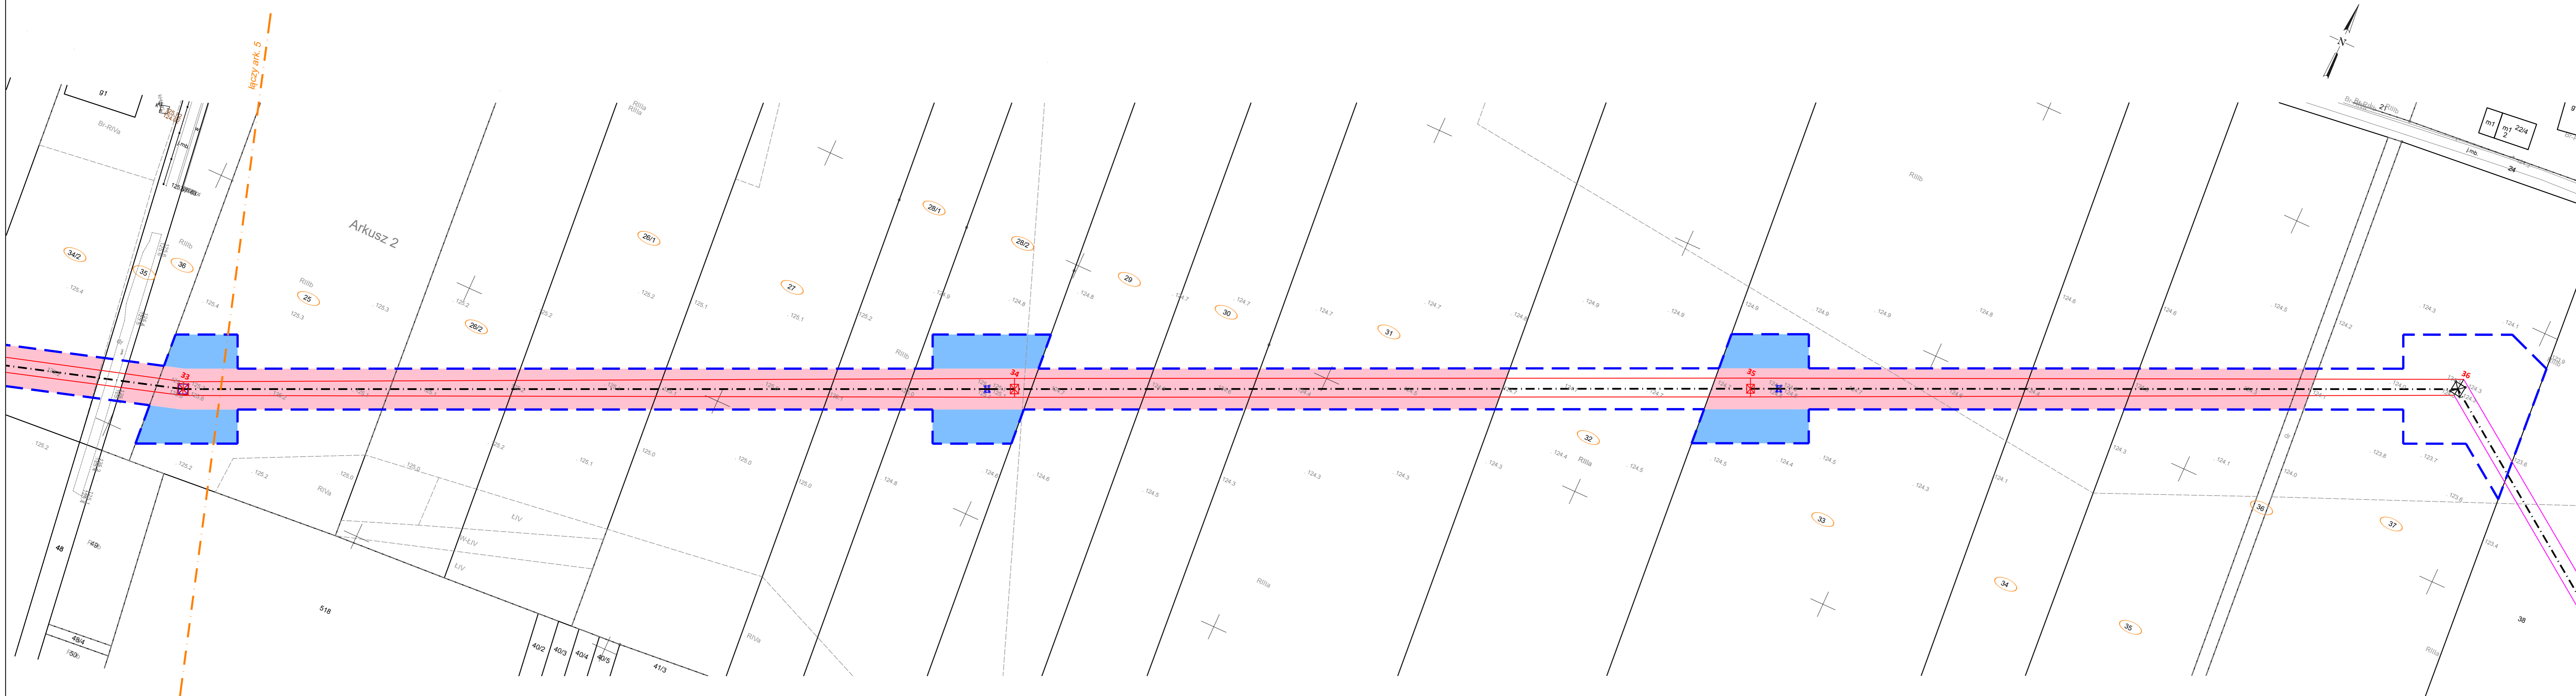
- LEGENDA**
- proj. słup linii 110 kV Barłogi - Kopalnia Soli Kłodawa
 - oś linii 110 kV Barłogi - Kopalnia Soli Kłodawa
 - skrajne przewody proj. linii 110 kV
 - istniejące słupy przeznaczone do rozbioru
 - projektowany odcinek kab. linii nn-0,4 kV (usunięcie kolizji z linią 110 kV)
 - projektowany słup linii nn-0,4 kV (usunięcie kolizji z linią 110 kV)
 - 205/2 - numery działek
 - granice działek
 - granica obrębu / granica gminy
 - numery działek objęte wnioskiem
 - granica terenu objętego wnioskiem
 - obszar, w stosunku do którego decyzja ma wywołać skutek, o którym mowa w art. 22 ust. 1 w związku z ust. 5 ustawy tj. na czas określony
 - obszar, w stosunku do którego decyzja ma wywołać skutek, o którym mowa w art. 22 ust. 1 i ust. 2 pkt. 2 i 3 ustawy

Oświadczam, że treść mapy stanowiąca podkład załącznika graficznego jest zgodna z treścią aktualnej mapy zasadniczej lub w przypadku jej braku aktualnej mapy ewidencyjnej pozyskanej z Państwowego Zasadniczego i Kartograficznego - Licencja nr GK.6621.3.4326.2023_3009_CL2














Woj. wielkopolskie
Powiat kolski
Gmina Grzegorzew: obr. 0007 Grodna, 0004 Borysławice Zamkowe, 0001 Barłogi, 0013 Zabłocie, 0005 Bylice Kolonia, 0006 Bylice Wieś, 0003 Borysławice Kościelne
Gmina Kłodawa: 0015 Krzykosy, 0005 Cząstków

Granice terenu objętego wnioskiem o ustalenie lokalizacji inwestycji w zakresie sieci przesyłowej
"Przebudowa jednotorowej napowietrznej linii 110 kV relacji Barłogi - Kopalnia Soli Kłodawa"

 Skala 1:1000
Załącznik graficzny do wniosku, ark. 5 z 6
Format: 297 x 220
Data opracowania: 27.01.2026 r.
Opracował: mgr inż. Damian Słowinski



LEGENDA

 -  - proj. słup linii 110 kV Barłogi - Kopalnia Soli Kłodawa
-  - istn. słup linii 110 kV Barłogi - Kopalnia Soli Kłodawa
-  - oś linii 110 kV Barłogi - Kopalnia Soli Kłodawa
-  - skrajne przewody proj. linii 110 kV
-  - skrajne przewody istn. linii 110 kV
-  - istniejące słupy przeznaczone do rozbiórki
-  - 205/2 - numery działek
-  - granice działek
-  - granica obrębu / granica gminy
-  - numery działek objęte wnioskiem
-  - granica terenu objętego wnioskiem
-  - obszar, w stosunku do którego decyzja ma wywołać skutek, o którym mowa w art. 22 ust. 1 w związku z ust. 5 ustawy tj. na czas określony
-  - obszar, w stosunku do którego decyzja ma wywołać skutek, o którym mowa w art. 22 ust. 1 i ust. 2 pkt. 2 i 3 ustawy

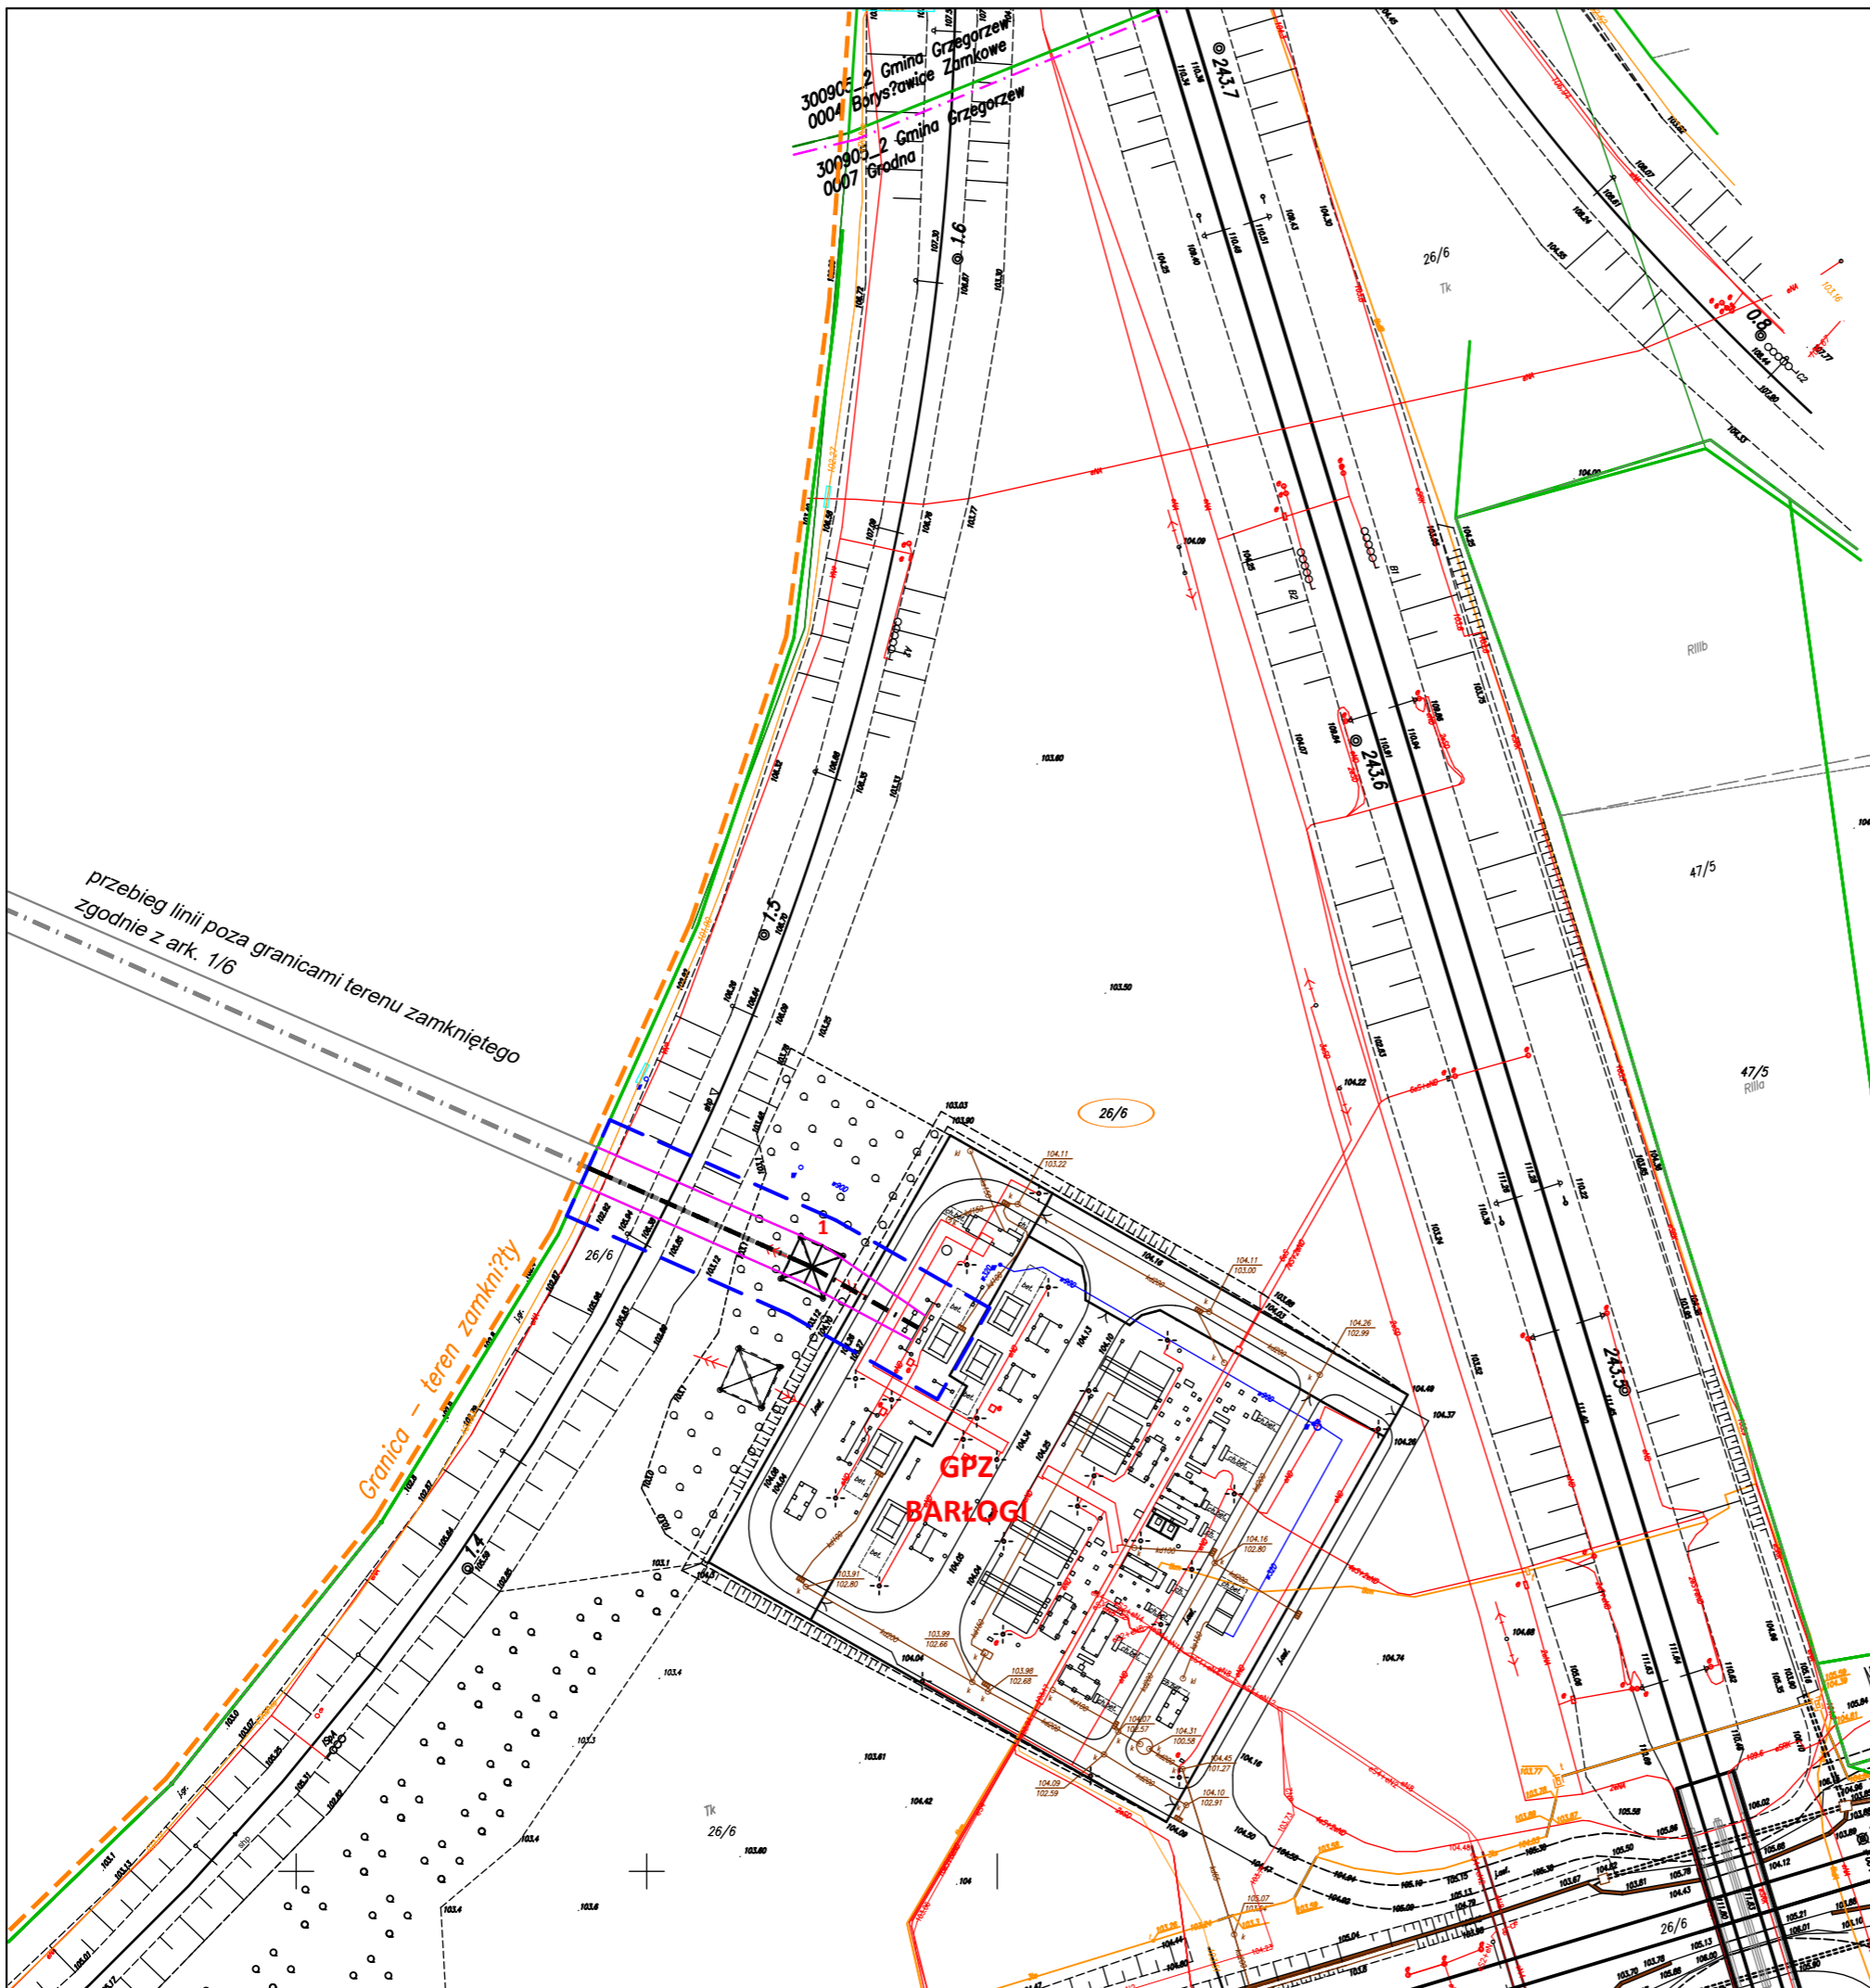
Oświadczam, że treść mapy stanowiąca podklad załącznika graficznego jest zgodna z treścią aktualnej mapy zasadniczej lub w przypadku jej braku aktualnej mapy ewidencyjnej pozyskanej z Państwowego Zasobu Geodezyjnego i Kartograficznego
- Licencja nr GK.6621.3.4326.2023_3009_CL2

Woj. wielkopolskie
Powiat kolski
Gmina Grzegorzew: obręb: 0007 Grodna, 0004 Bonyślawice Zamkowe,
0001 Barłogi, 0013 Zabłocie, 0005 Bylice Kolonia,
0006 Bylice Wieś, 0003 Bonyślawice Kościelne


 




Gmina Kłodawa: 0015 Krzykosy, 0005 Cząstków

Granice terenu objętego wnioskiem o ustalenie lokalizacji inwestycji w zakresie sieci przesyłowej
"Przebudowa jednotorowej napowietrznej linii 110 kV relacji Barłogi - Kopalnia Soli Kłodawa"

Skala 1:1000
Załącznik graficzny do wniosku, ark. 6 z 6
Format: 297 x 1100
Data opracowania: 27.01.2026 r.
Opracował: mgr inż. Damian Słowiński



LEGENDA

-  - istn. słup linii 110 kV Barłogi - Kopalnia Soli Kłodawa
-  - oś linii 110 kV Barłogi - Kopalnia Soli Kłodawa
-  - skrajne przewody istn. linii 110 kV
- 26/6 - numery działek
-  - granice działek
-  - granica obrębu / granica gminy
-  - numery działek objęte wnioskiem
-  - granica terenu objętego wnioskiem
-  - granica - teren zamknięty

Pełnomocnik
ENERGA-OPERATOR S.A.
Wojciech Nakielski

Oświadczam, że treść mapy stanowiąca podklad załącznika graficznego jest zgodna z treścią aktualnej mapy sytuacyjnej pozyskanej z Kolejowego Ośrodka Dokumentacji Geodezyjnej i Kartograficznej w Poznaniu
- Licencja nr KNPo2a.6311.372.2025_162

Woj. wielkopolskie
Powiat kolski
Gmina Grzegorzew: obręb: 0007 Grodna


Granice terenu objętego wnioskiem o ustalenie lokalizacji inwestycji w zakresie sieci przesyłowej
"Przebudowa jednonorowej napowietrzanej linii 110 kV relacji Barłogi - Kopalnia Soli Kłodawa"

Skala 1:1000

Załącznik graficzny do wniosku, ark. PKP-1

Format: A3

 Data opracowania: 27.01.2026 r.
Opracował: mgr inż. Damian Słowiński



gmina Grzegorzew
obr. 0001 Bartogi

gmina Grzegorzew
obr. 0013 Zabłocie

- LEGENDA**
- istn. słup linii 110 kV Bartogi - Kopalnia Soli Kłodawa
 - oś linii 110 kV Bartogi - Kopalnia Soli Kłodawa
 - skrajne przewody istn. linii 110 kV
 - skrajne przewody proj. linii 110 kV
 - projektowany odcinek kablowej linii nn-0,4 kV (usunięcie kolizji z linią 110 kV)
 - projektowany słup linii nn-0,4 kV (usunięcie kolizji z linią 110 kV)

- 205/2 - numery działek
- granice działek
- granica obrębu / granica gminy
- numery działek objęte wnioskiem
- granica terenu objętego wnioskiem

- obszar, w stosunku do którego decyzja ma wywołać skutek, o którym mowa w art. 22 ust. 1 w związku z ust. 5 ustawy tj. na czas określony
- obszar, w stosunku do którego decyzja ma wywołać skutek, o którym mowa w art. 22 ust. 1 i ust. 2 pkt. 2 i 3 ustawy
- granica terenu zamkniętego

Pełnomocnik
ENERGA-OPEATOR S.A.
Wojciech Nakielski

Oświadczam, że treść mapy stanowiąca podklad załącznika graficznego jest zgodna z treścią aktualnej mapy zasadniczej lub w przypadku jej braku aktualnej mapy ewidencyjnej pozyskanej z Państwowego Zasobu Geodezyjnego i Kartograficznego
- Licencja nr GK.6621.3.4326.2023_3009_CL2

Woj. wielkopolskie
Powiat kolski
Gmina Grzegorzew: obręb: 0007 Grodna, 0004 Boryslawice Zamkowe, 0001 Bartogi, 0013 Zabłocie, 0005 Bylice Kolonia, 0006 Bylice Wies, 0003 Boryslawice Kościelne
Gmina Kłodawa: 0015 Krzykosy, 0005 Czastków

Granice terenu objętego wnioskiem o ustalenie lokalizacji inwestycji w zakresie sieci przesyłowej
"Przebudowa jednorotorowej napowietrzanej linii 110 kV relacji Bartogi - Kopalnia Soli Kłodawa"

Skala 1:1000
Załącznik graficzny do wniosku, ark. 2 z 6
Format: 297 x 1500
Data opracowania: 27.01.2026 r.
Opracował: mgr inż. Damian Słowiński