


Załącznik nr 1
do decyzji
Wojewody Wielkopolskiego
nr 2/2023 z dnia 27.01.2023 r.
o ustaleniu lokalizacji inwestycji towarzyszącej inwestycjom
w zakresie terminalu

z up. Wojewody Wielkopolskiego
Łukasz Michalski
Kierownik Oddziału Inwestycji
i Zagospodarowania Przestrzennego

Dokument podpisany kwalifikowanym podpisem elektronicznym.

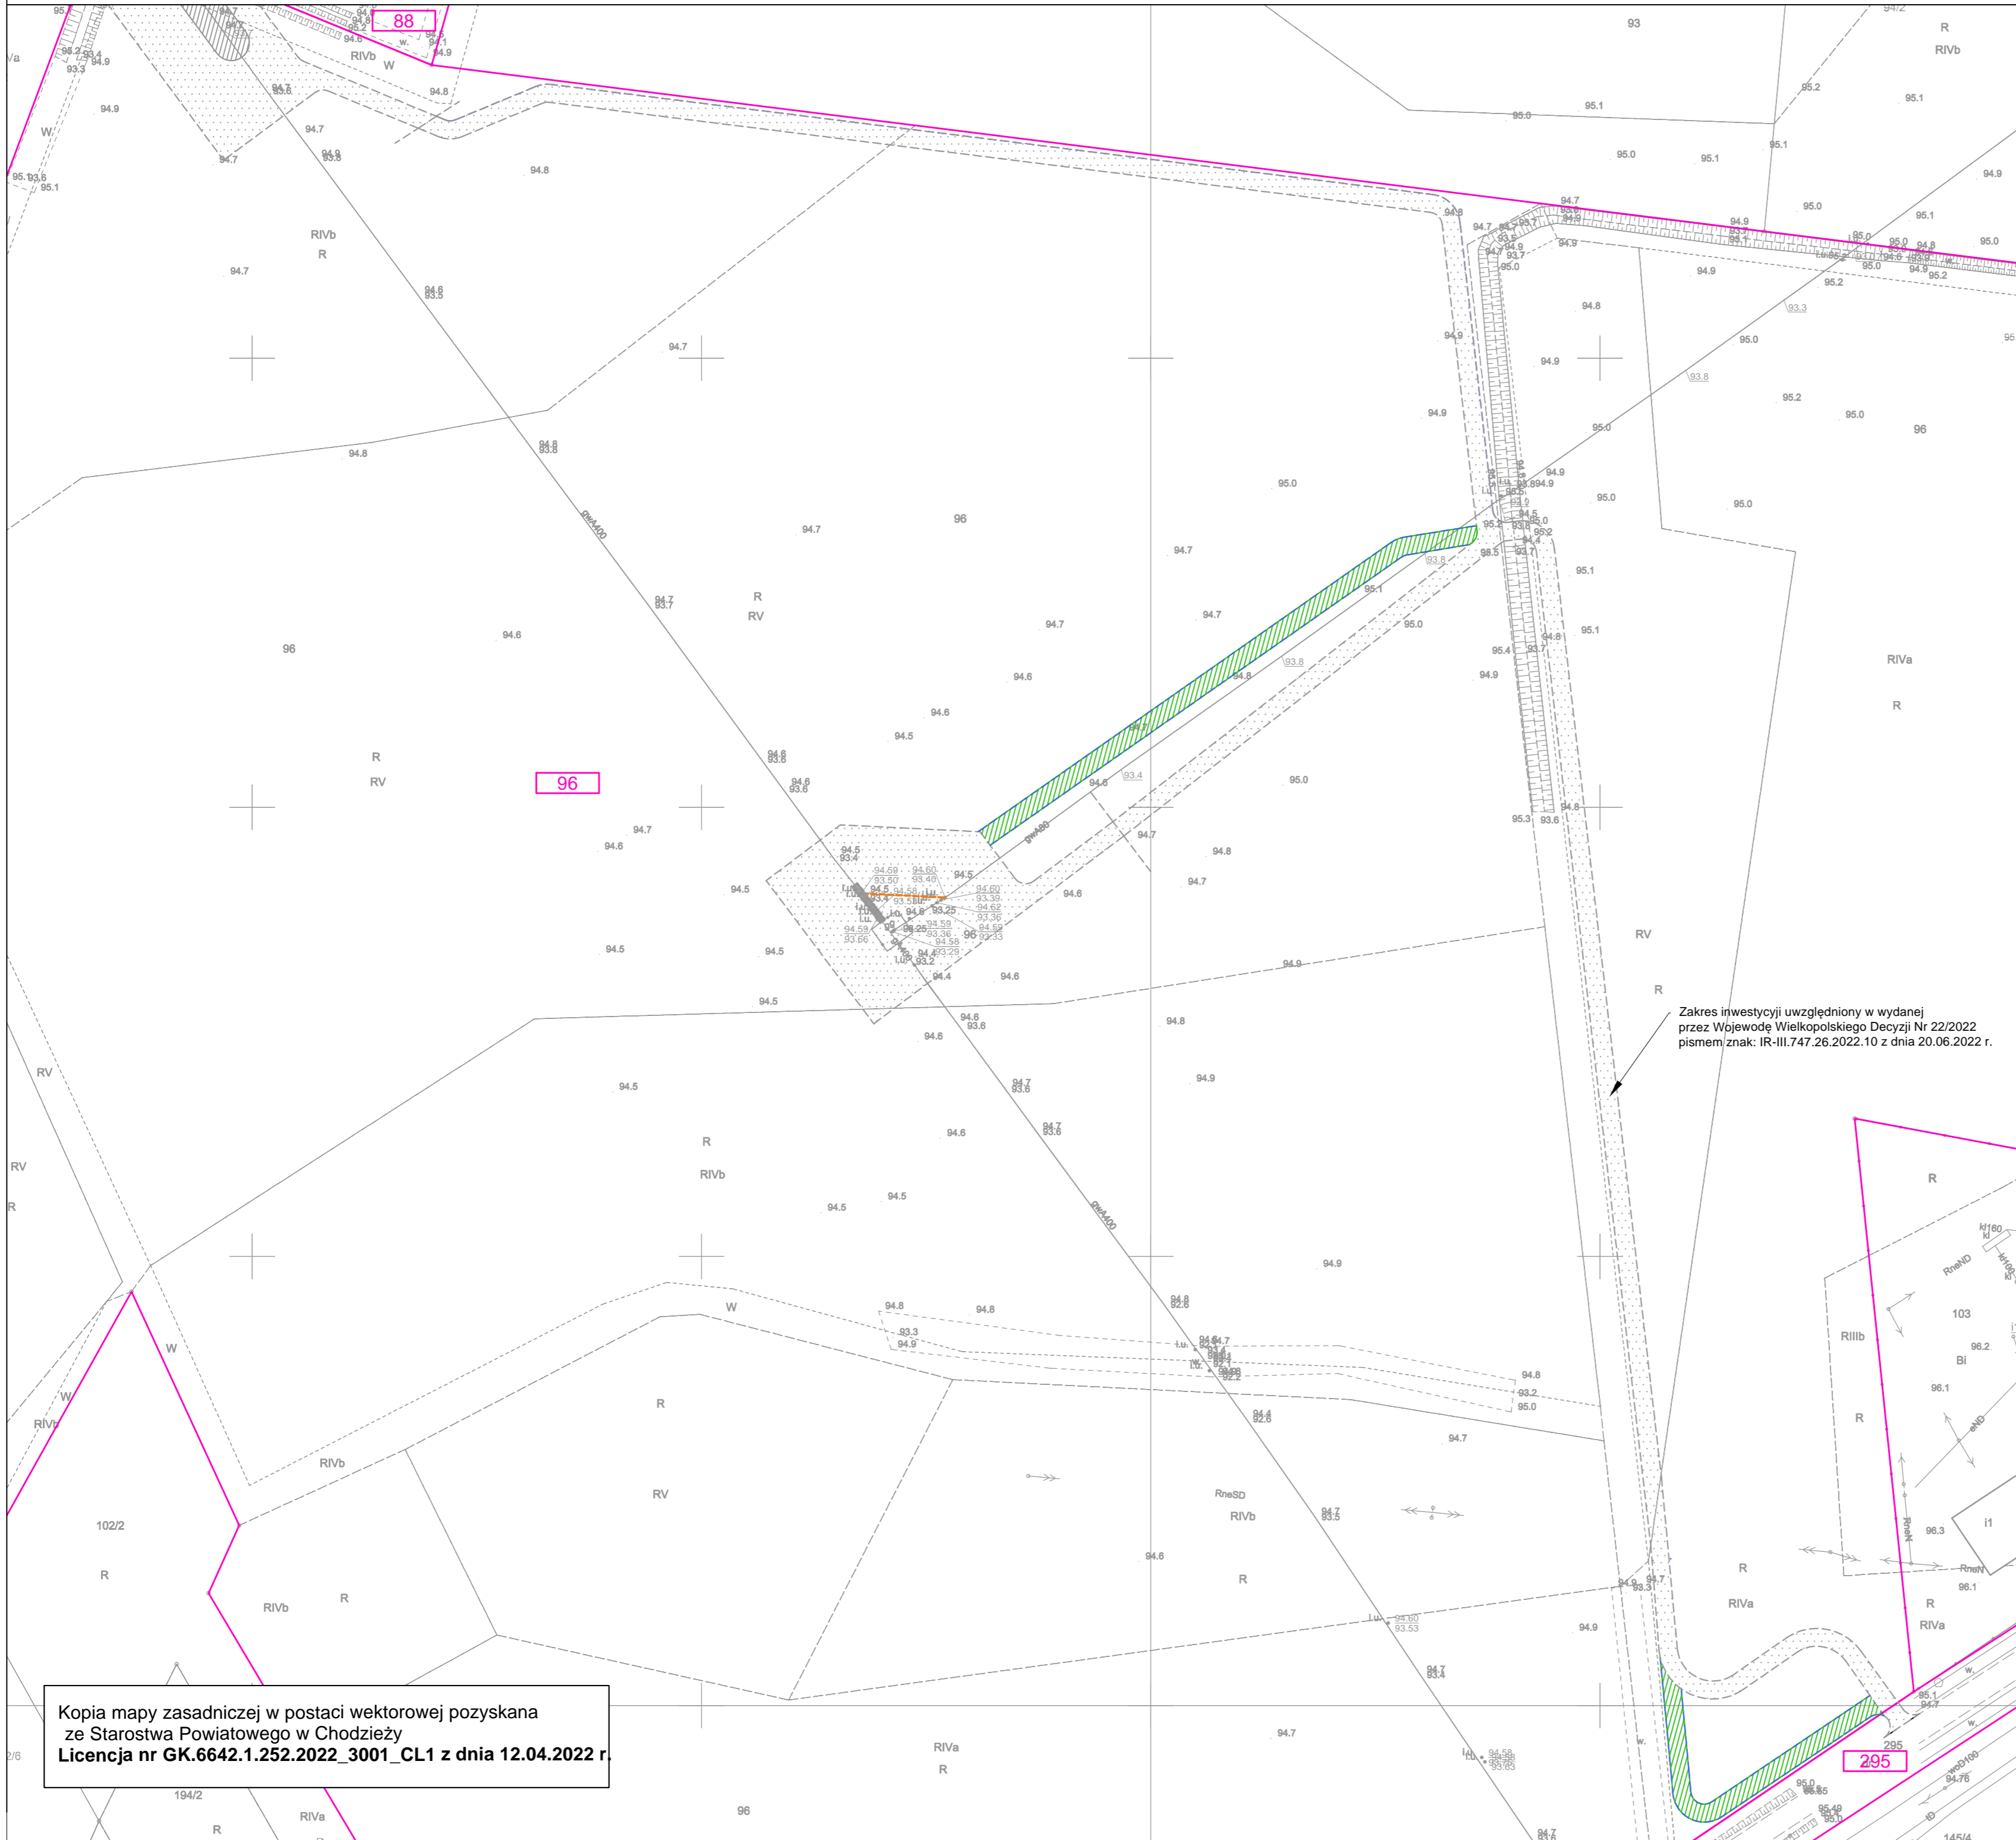

LEGENDA:

- XXX Numer działki ewidencyjnej objętej wnioskiem
- Granica działki ewidencyjnej objętej wnioskiem




Elementy zagospodarowania:

- Granice terenu objętego wnioskiem
- Obszar trwałego ograniczenia sposobu korzystania z nieruchomości w trybie art. 24 ust. 1 Specustawy*

Zakres inwestycji uwzględniony w wydanej przez Wojewodę Wielkopolskiego Decyzji Nr 22/2022 pismem znak: IR-III.747.26.2022.10 z dnia 20.06.2022 r.

Kopia mapy zasadniczej w postaci wektorowej pozyskana ze Starostwa Powiatowego w Chodzieży
Licencja nr GK.6642.1.252.2022_3001_CL1 z dnia 12.04.2022 r.

*Ustawa z dnia 24 kwietnia 2009 r. o inwestycjach w zakresie terminalu regazyfikacyjnego skroplonego gazu ziemnego w Świnoujściu (Dz. U. z 2021 r. poz. 1836)

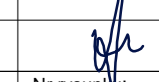 WIERTCONSULTING engineering for people		Wiertconsulting Sp. z o.o. ul. Trzebiatowska 29a 60-432 Poznań tel./fax 61 855 25 35	
Inwestor	Operator Gazociągów Przesyłowych GAZ-SYSTEM S.A. ul. Mszczonowska 4, 02-337 Warszawa		
Inwestycja	Remont gazociągu DN400 Rogoźno-Piła		
Stadium:	Skala:	Data:	
Decyzja lokalizacyjna	1:1000	12.2022	
Projektant	mgr inż. Tomasz Powęski upr. nr LBS/0080/PWBS/17	branża sanitarna	
Opracował		branża sanitarna	
Sprawdził	mgr inż. Aleksandra Leśniewska upr. nr LBS/0011/POOS/06	branża sanitarna	
Tytuł rys.	Przekroczenie przeszkody wodnej w ok. 202,500 km (m. Stróżewo) - tymczasowa droga dojazdowa do miejsca planowanych prac		Nr rysunku: P-DD-08