


Załącznik nr 1  
do decyzji  
Wojewody Wielkopolskiego  
Nr 9/2024 z dnia 16 października 2024 r.  
IR-III.747.72.2024.11

z up. Wojewody Wielkopolskiego  
**Łukasz Michalski**  
Kierownik Oddziału  
Wydział Infrastruktury

*Dokument podpisany kwalifikowanym podpisem elektronicznym.*

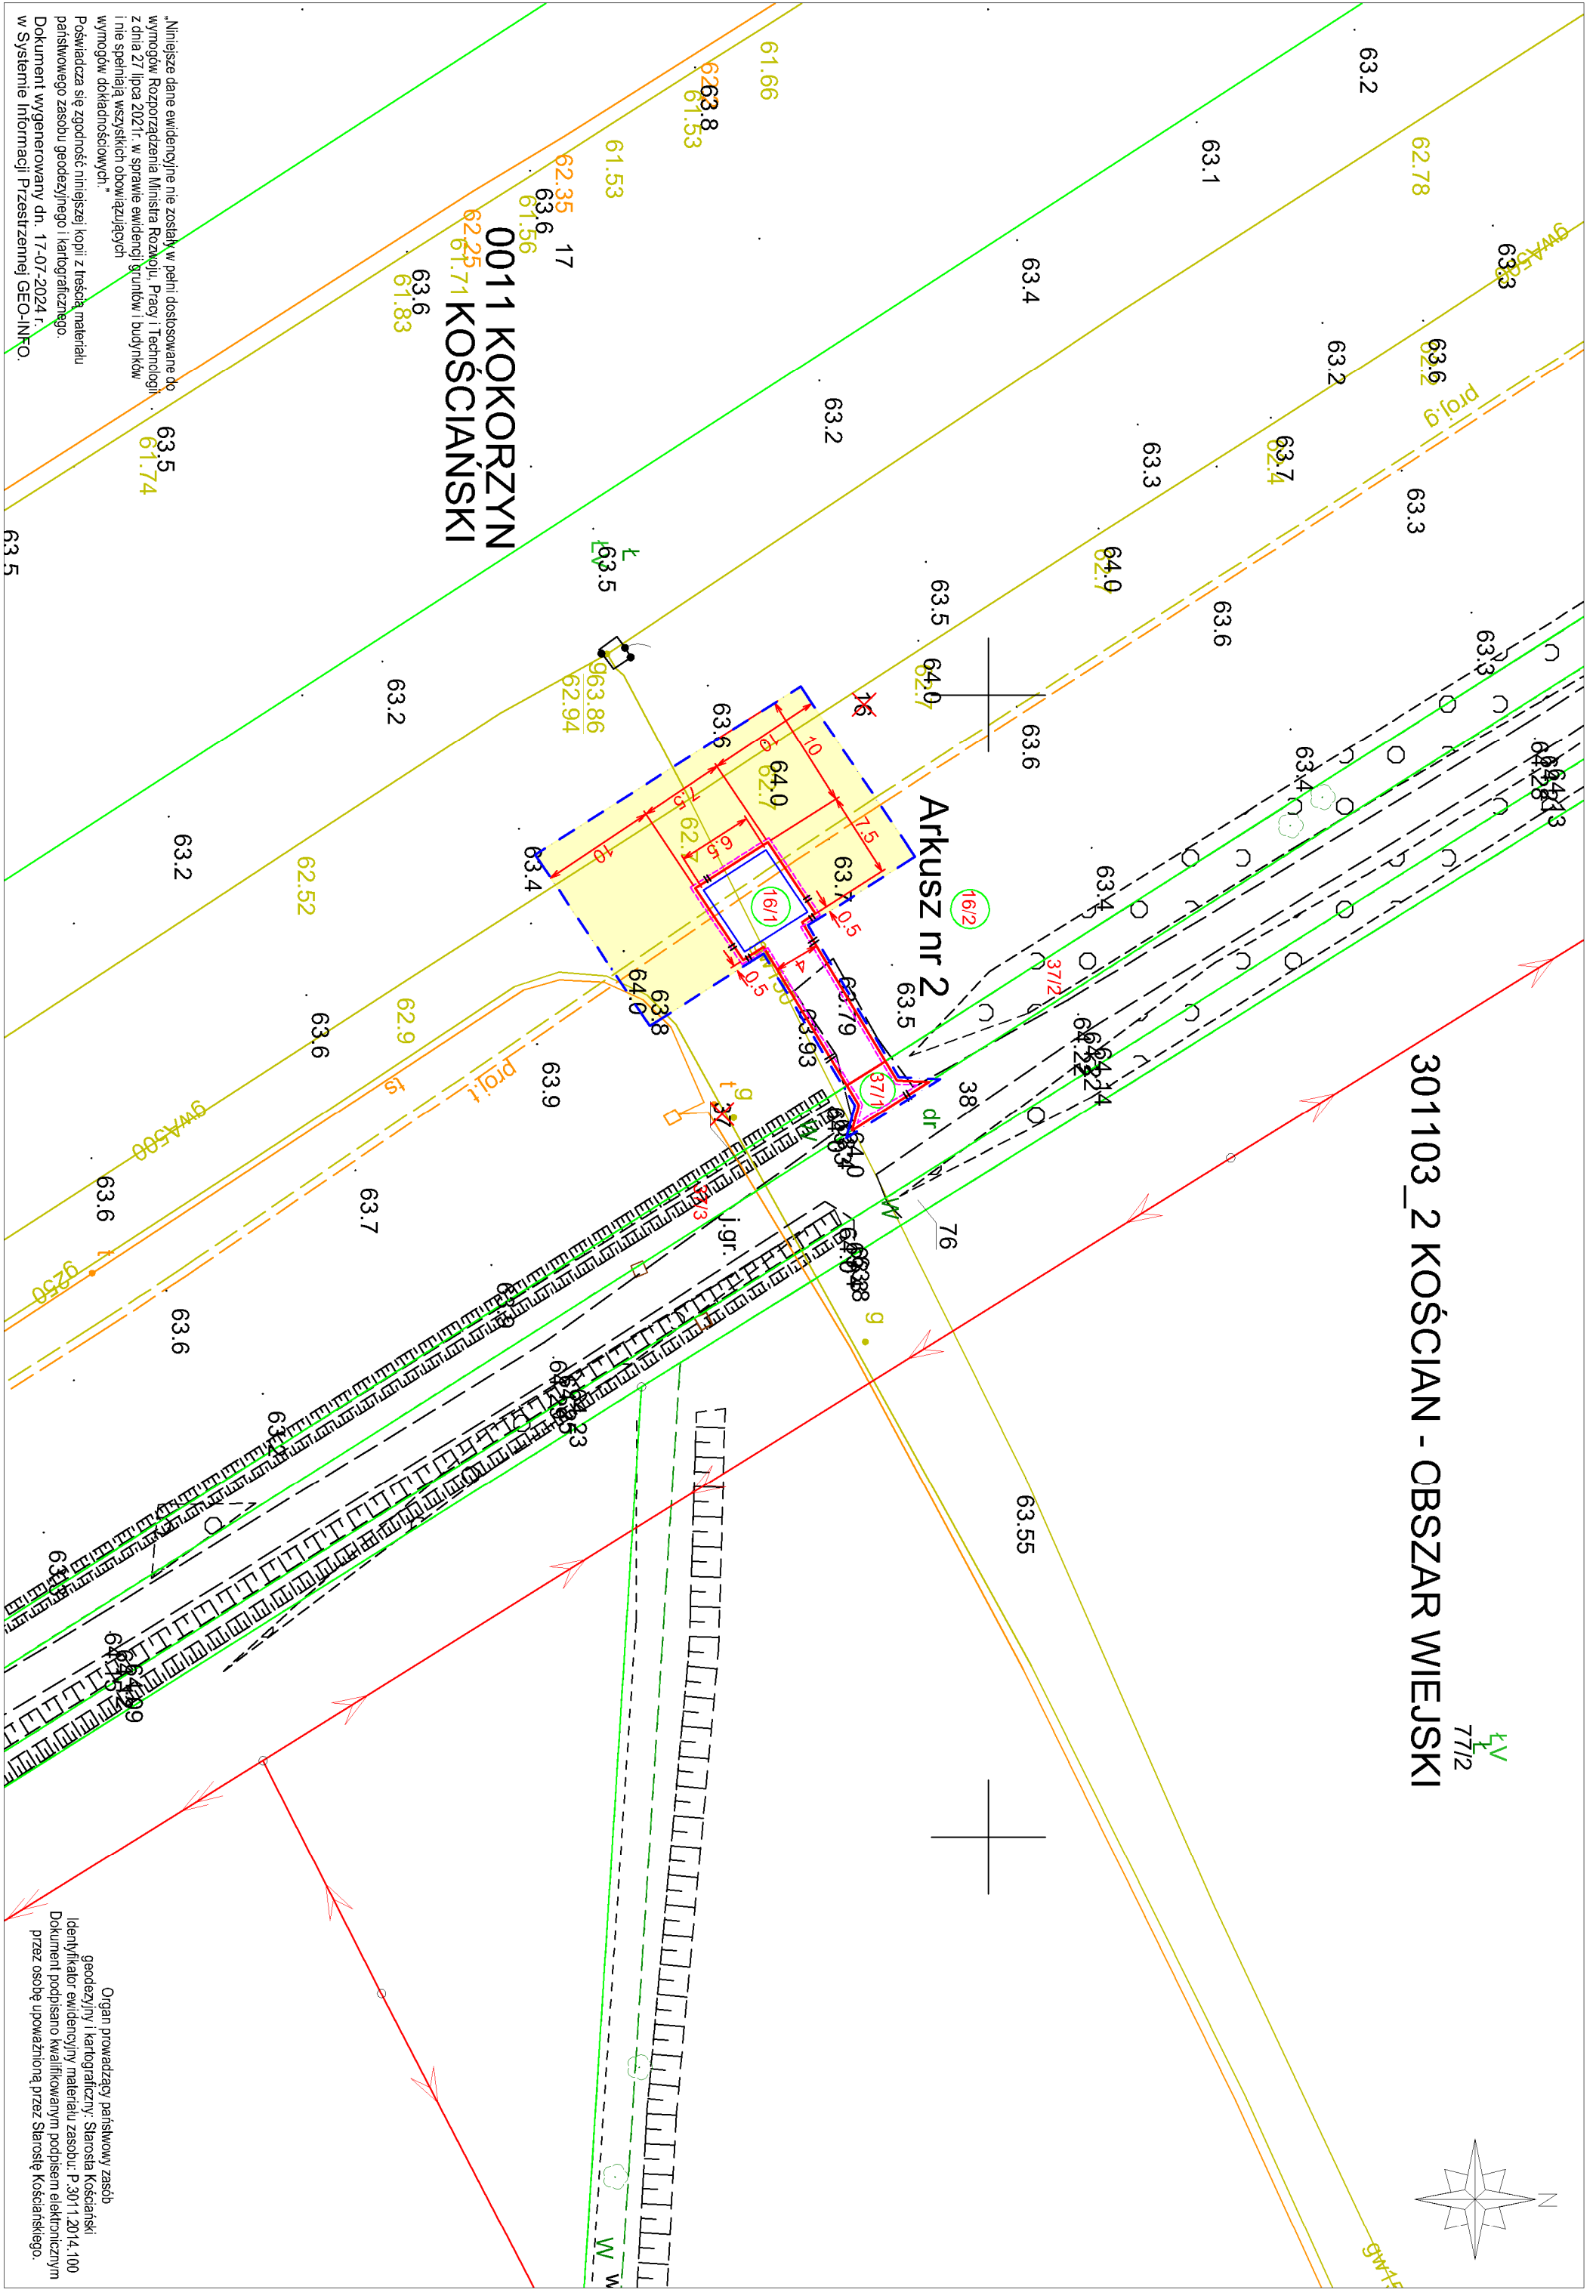

301103\_2 KOŚCIAN - OBSZAR WIEJSKI  
 LV  
 77/2

0011 KOKORZYN  
 KOŚCIANSKI

Arkusz nr 2

Niniejsze dane ewidencyjne nie zostały w pełni dostosowane do wymogów Rozporządzenia Ministra Rolnictwa, Pracy i Technologii z dnia 27 lipca 2021 r. w sprawie ewidencji gruntów i budynków i nie spełniają wszystkich obowiązujących wymogów dokladnościowych. Poniższa mapa jest zgodna z danymi geodezyjnymi i kartograficznymi. Dokument wygenerowany dn. 17-07-2024 r. w Systemie Informacji Przestrzennej GEO-INFO.

Organ prowadzący państwowy zasób geodezyjny i kartograficzny: Starosta Kościański  
 Identyfikator ewidencyjny materiału zasobu: P-30112014-100  
 Dokument podpisano kwalifikowanym podpisem elektronicznym przez osobę upoważnioną przez Starostę Kościańskiego.

### Mapa zasadnicza

Skala 1:1000  
 Województwo: WIELKOPOLSKIE  
 Powiat: KOŚCIANSKI  
 Jednostka ewid.: 301103\_2 KOŚCIAN - OBSZAR WIEJSKI  
 Obręb: 0011 KOKORZYN  
 Układ wsp.: 2000\_18  
 Układ odn.: PL-EV/RP2007-NH  
 Id sprawy: GN-I.6621.2345.2024

### LEGENDA:

- Linie podziałowe (zgodnie z mapą z projektem podziału nieruchomości)
- 16/1 Numery działek po podziale (zgodnie z mapą z projektem podziału nieruchomości)
- Działki ewidencyjne
- Granica terenu objętego wnioskiem
- 16/1 Działki objęte wnioskiem
- Obszar, w stosunku do którego decyzja o ustaleniu lokalizacji inwestycji towarzyszącej inwestycjom w zakresie terminalu ma wywołać skutek, o którym mowa w art. 24 ust. 1b tzw. specustawy gazowej (ograniczenie na czas określony)
- Linia określająca granicę obszaru, w stosunku do którego decyzja o ustaleniu lokalizacji inwestycji w zakresie terminalu ma wywołać skutek, o którym mowa w art. 20 ust. 3 (przejście na własność Skarbu Państwa)

**UWAGA:**  
 Z uwagi na to, że linie podziałowe nieruchomości pokrywają się częściowo z zakresem objętym wnioskiem oraz ograniczeniem na czas stały, w celu zachowania czytelności wydrukuj linie podziałowe zostały zachowane we właściwym miejscu, natomiast pozostałe linie zostały nieznacznie odsunięte. Należące do siebie linie oznaczono czarnymi znacznikami - II.

<b>Investor:</b> ORLEN S.A. ul. Chańkówek 7 09-411 Plock		<b>Dokumentacja:</b> Połączenie gazociągu DN250 MOP 8,4 MPa Mieszalnia Gazu Grodzisk - Węzeł Kościan z gazociągami DN150 MOP 6,3 MPa do PMIG Bonikowo	
<b>Operował:</b> mgr inż. Piotr Boruta MAP / 0606 / PWBS / 15		<b>Tytuł rysunku:</b> Mapa zasadnicza z zaznaczonym zagospodarowaniem terenu	
<b>Data oprac.:</b> 09.2024		<b>Tytuł projektu:</b> Materiały do wniosku o wydanie decyzji lokalizacyjnej	
<b>Skala:</b> 1:500		<b>Generałny Realizator Inwestycji:</b> PGNiG TECHNOLOGIE ul. Nabuż 8, 38-400 Krośno biuro@pangaz.pl	<b>Nr rysunku:</b> Zai. 2.3.2.
<b>Formal. kart. ark.</b> 297/600	<b>Formal. ark. ark.</b> 1/1	<b>Kraków, ul. Bratysławska 27, biuro@pangaz.com.pl</b>	<b>Redakcja:</b> —