

Załącznik nr 1 do decyzji  
Wojewody Wielkopolskiego  
znak IR-III.747.9.2023.10  
zgodnie z datą w podpisie

**z up. Wojewody Wielkopolskiego**  
Kierownik Oddziału Inwestycji  
i Zagospodarowania Przestrzennego

Dokument wydany w postaci elektronicznej i podpisany  
kwalifikowanym podpisem elektronicznym.

N

Mapa do celów projektowych  
skala 1 : 500

Sporządził:

- 1. Układ współrzędnych prostokątnych płaskich - PL-2000
- 2. Układ wysokościowy - PL KRON86-NH

Gmina: Czerwonak  
 Jedn. ewiden. (identyfikator) : Czerwonak (302104\_2)  
 Obręb (identyfikator) : 0006 Koziegłowy  
 Numer arkusza : 16, 20

Oznaczenie i informacje o służebnościach gruntowych mających wpływ na zagospodarowanie gruntów, dokalkulowanych w granicach projektowanej inwestycji	nie ustalono
Oznaczenie i symbol konturu użytku gruntowego, który nie jest ujawniony w bazie danych ewidencji gruntów i budynków	brak
Kolorem pomarańczowym zaznaczono punkty osnowy geodezyjnej, które podlegają ochronie. Zgodnie z art. 48 ust. 1, pkt.3 ustawy z dnia 17 maja 1989 r. - Prawo geodezyjne i kartograficzne (Dz. U. z 2015 r., poz. 520), kto (...) niszczy, uszkadza i przemieszcza znak geodezyjny (...) podlega karze grzywny.	


Poświadczam, że niniejszy dokument został opracowany w wyniku prac geodezyjnych i kartograficznych, których rezultaty zawiera operat techniczny, pozytywnie zweryfikowany. Jednocześnie informuję, że jestem świadomy odpowiedzialności karnej za złożenie fałszywego oświadczenia.

Identyfikator zgłoszenia prac: GKG.GZ.4071.4413.2022  
 Nazwa organu Służby Geodezyjnej i Kartograficznej, który otrzymał zgłoszenie prac: STAROSTA POZNAŃSKI  
 Wykonawca prac geodezyjnych: Biuro Usług Geodezyjno-Kartograficznych GEOKAD, ul. Główna 6, 61-005 Poznań  
 Numer uprawnień kierownika prac: 203680  
 Numer oraz data wystawienia protokołu: 1 z dn. 12-04-2022

Nie wyklucza się istnienia w terenie innych nie wykazanych na niniejszej mapie urządzeń podziemnych, które nie były zgłoszone do inwentaryzacji, lub o których brak jest informacji w istniejących branżowych.

Mapa aktualna na dzień 25.03.2022 r.

Mapa opracowana w oparciu o mapę zasadniczą, pochodzącą z zasobu Starosty Poznańskiego, licencję nr:  
 1. GKG.GZE.4002.3762.2022\_3021\_CL2 z dnia 28.02.2022r.  
 2. GKG.GZE.4002.16535.2022\_3021\_CL2 z dnia 29.08.2022r.  
 3. GKG.GZ.4060.3209.2023\_3021\_CL2 z dnia 22.02.2023r.

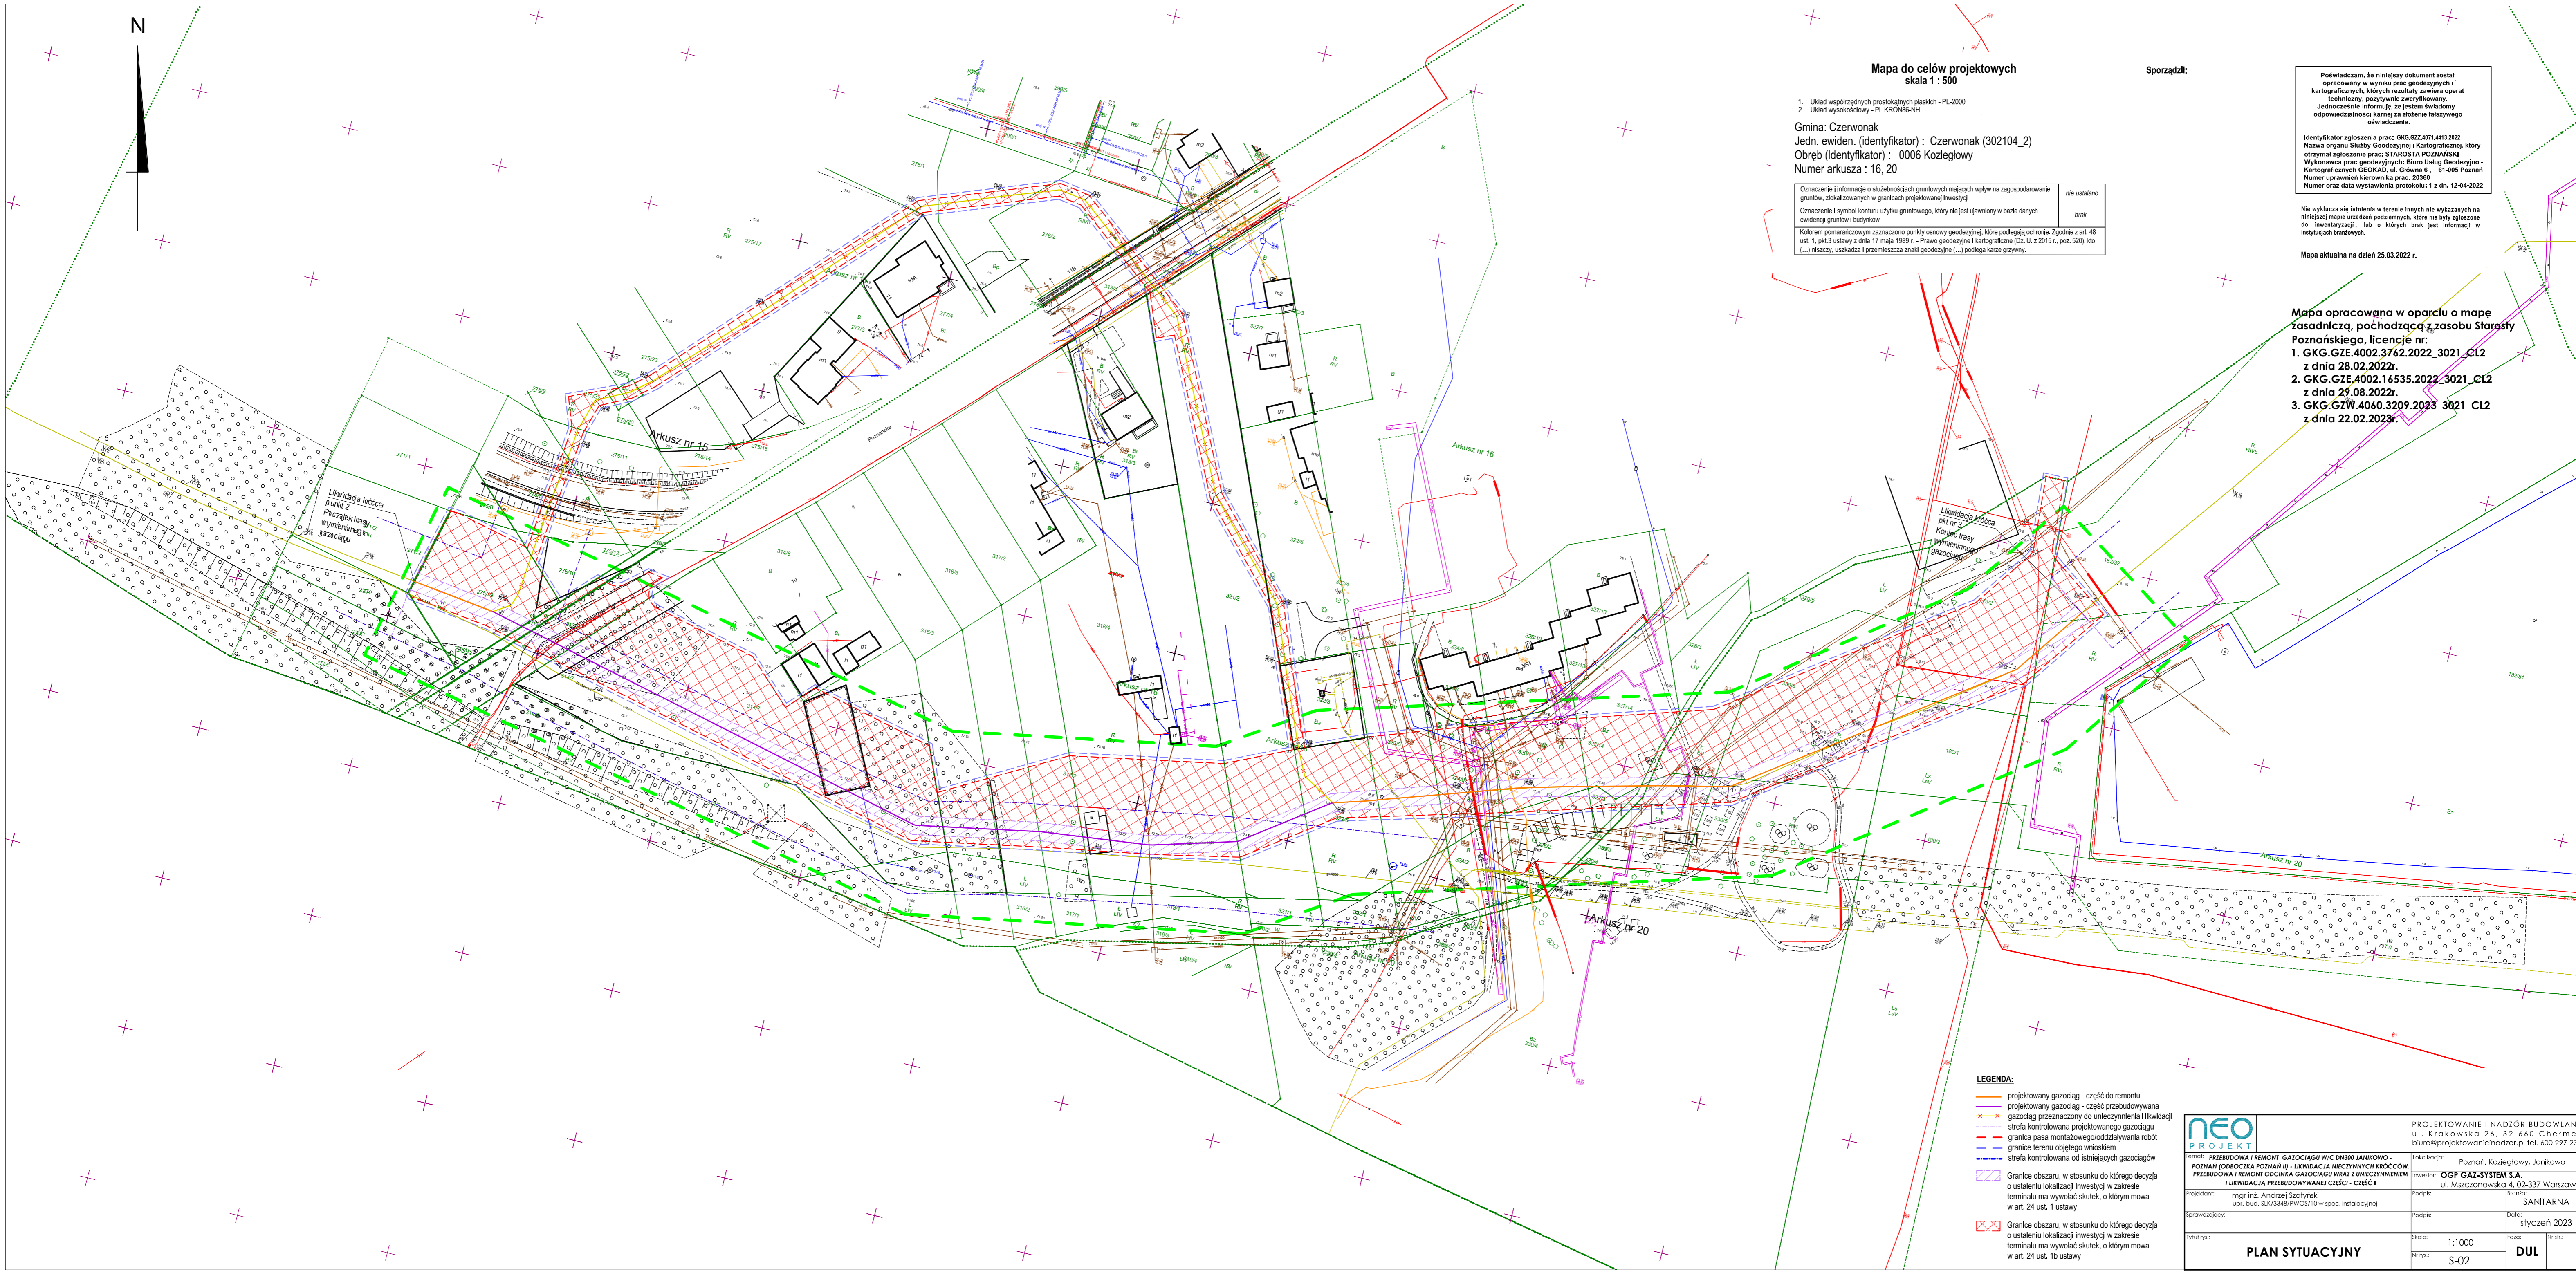

- LEGENDA:**
- projektowany gazociąg - część do remontu
  - projektowany gazociąg - część przebudowywana
  - gazociąg przeznaczony do unieczynnienia i likwidacji
  - strefa kontrolowana projektowanego gazociągu
  - granica pasa montażowego/oddziaływania robót
  - granice terenu objętego wnioskiem
  - strefa kontrolowana od istniejących gazociągów
  - Granice obszaru, w stosunku do którego decyzja o ustaleniu lokalizacji inwestycji w zakresie terminalu ma wywołać skutek, o którym mowa w art. 24 ust. 1 ustawy
  - Granice obszaru, w stosunku do którego decyzja o ustaleniu lokalizacji inwestycji w zakresie terminalu ma wywołać skutek, o którym mowa w art. 24 ust. 1b ustawy

<b>NEO</b> PROJEKT		PROJEKTOWANIE I NADZÓR BUDOWLANY ul. Krakowska 26, 32-660 Chretniak biuro@projektowanieinadzor.pl, tel. 400 297 235	
ZAMÓWIENIE: PRZEBUDOWA I REMONT GAZOCIĄGU W ICD 0308 JANIKOWO - POZNAŃ (ODBOCZKA POZNAŃ II) - LIKWIDACJA NIETYNYCH SKŁOCCÓW, PRZEBUDOWA I REMONT ODCINKA GAZOCIĄGU WRAZ Z UNIECZYNNIENIEM I LIKWIDACJĄ PRZEBUDOWYWANEJ CZĘŚCI - CZĘŚĆ I		Lokalizacja: Poznań, Koziegłowy, Janikowo	Investor: OGP GAZ-SYSTEM S.A., ul. Mszczonowska 4, 02-337 Warszawa
Projektant: mgr inż. Andrzej Szachylski upr. bud. SJK3348/PW05/10 w spec. instalacyjnej	Podpis:	Brano:	SANITARNA
Sporządził:	Podpis:	Data:	styczeń 2023
Tytuł rys.: <b>PLAN SYTUACYJNY</b>	Skala: 1:1000	Format:	DUL
Nr rys.: S-02	Nr ark.: 16, 20		