


Określenie granic terenu objętego wnioskiem przedstawionych na kopii aktualnej mapy ewidencyjnej

Remont linii 220kV relacji Adamów – Pabianice

Działka nr 25, 0016 Moczydła, gmina Dobra, powiat turecki, woj. wielkopolskie.  
Identyfikator działki ewidencyjnej: 302703\_5.0016.25

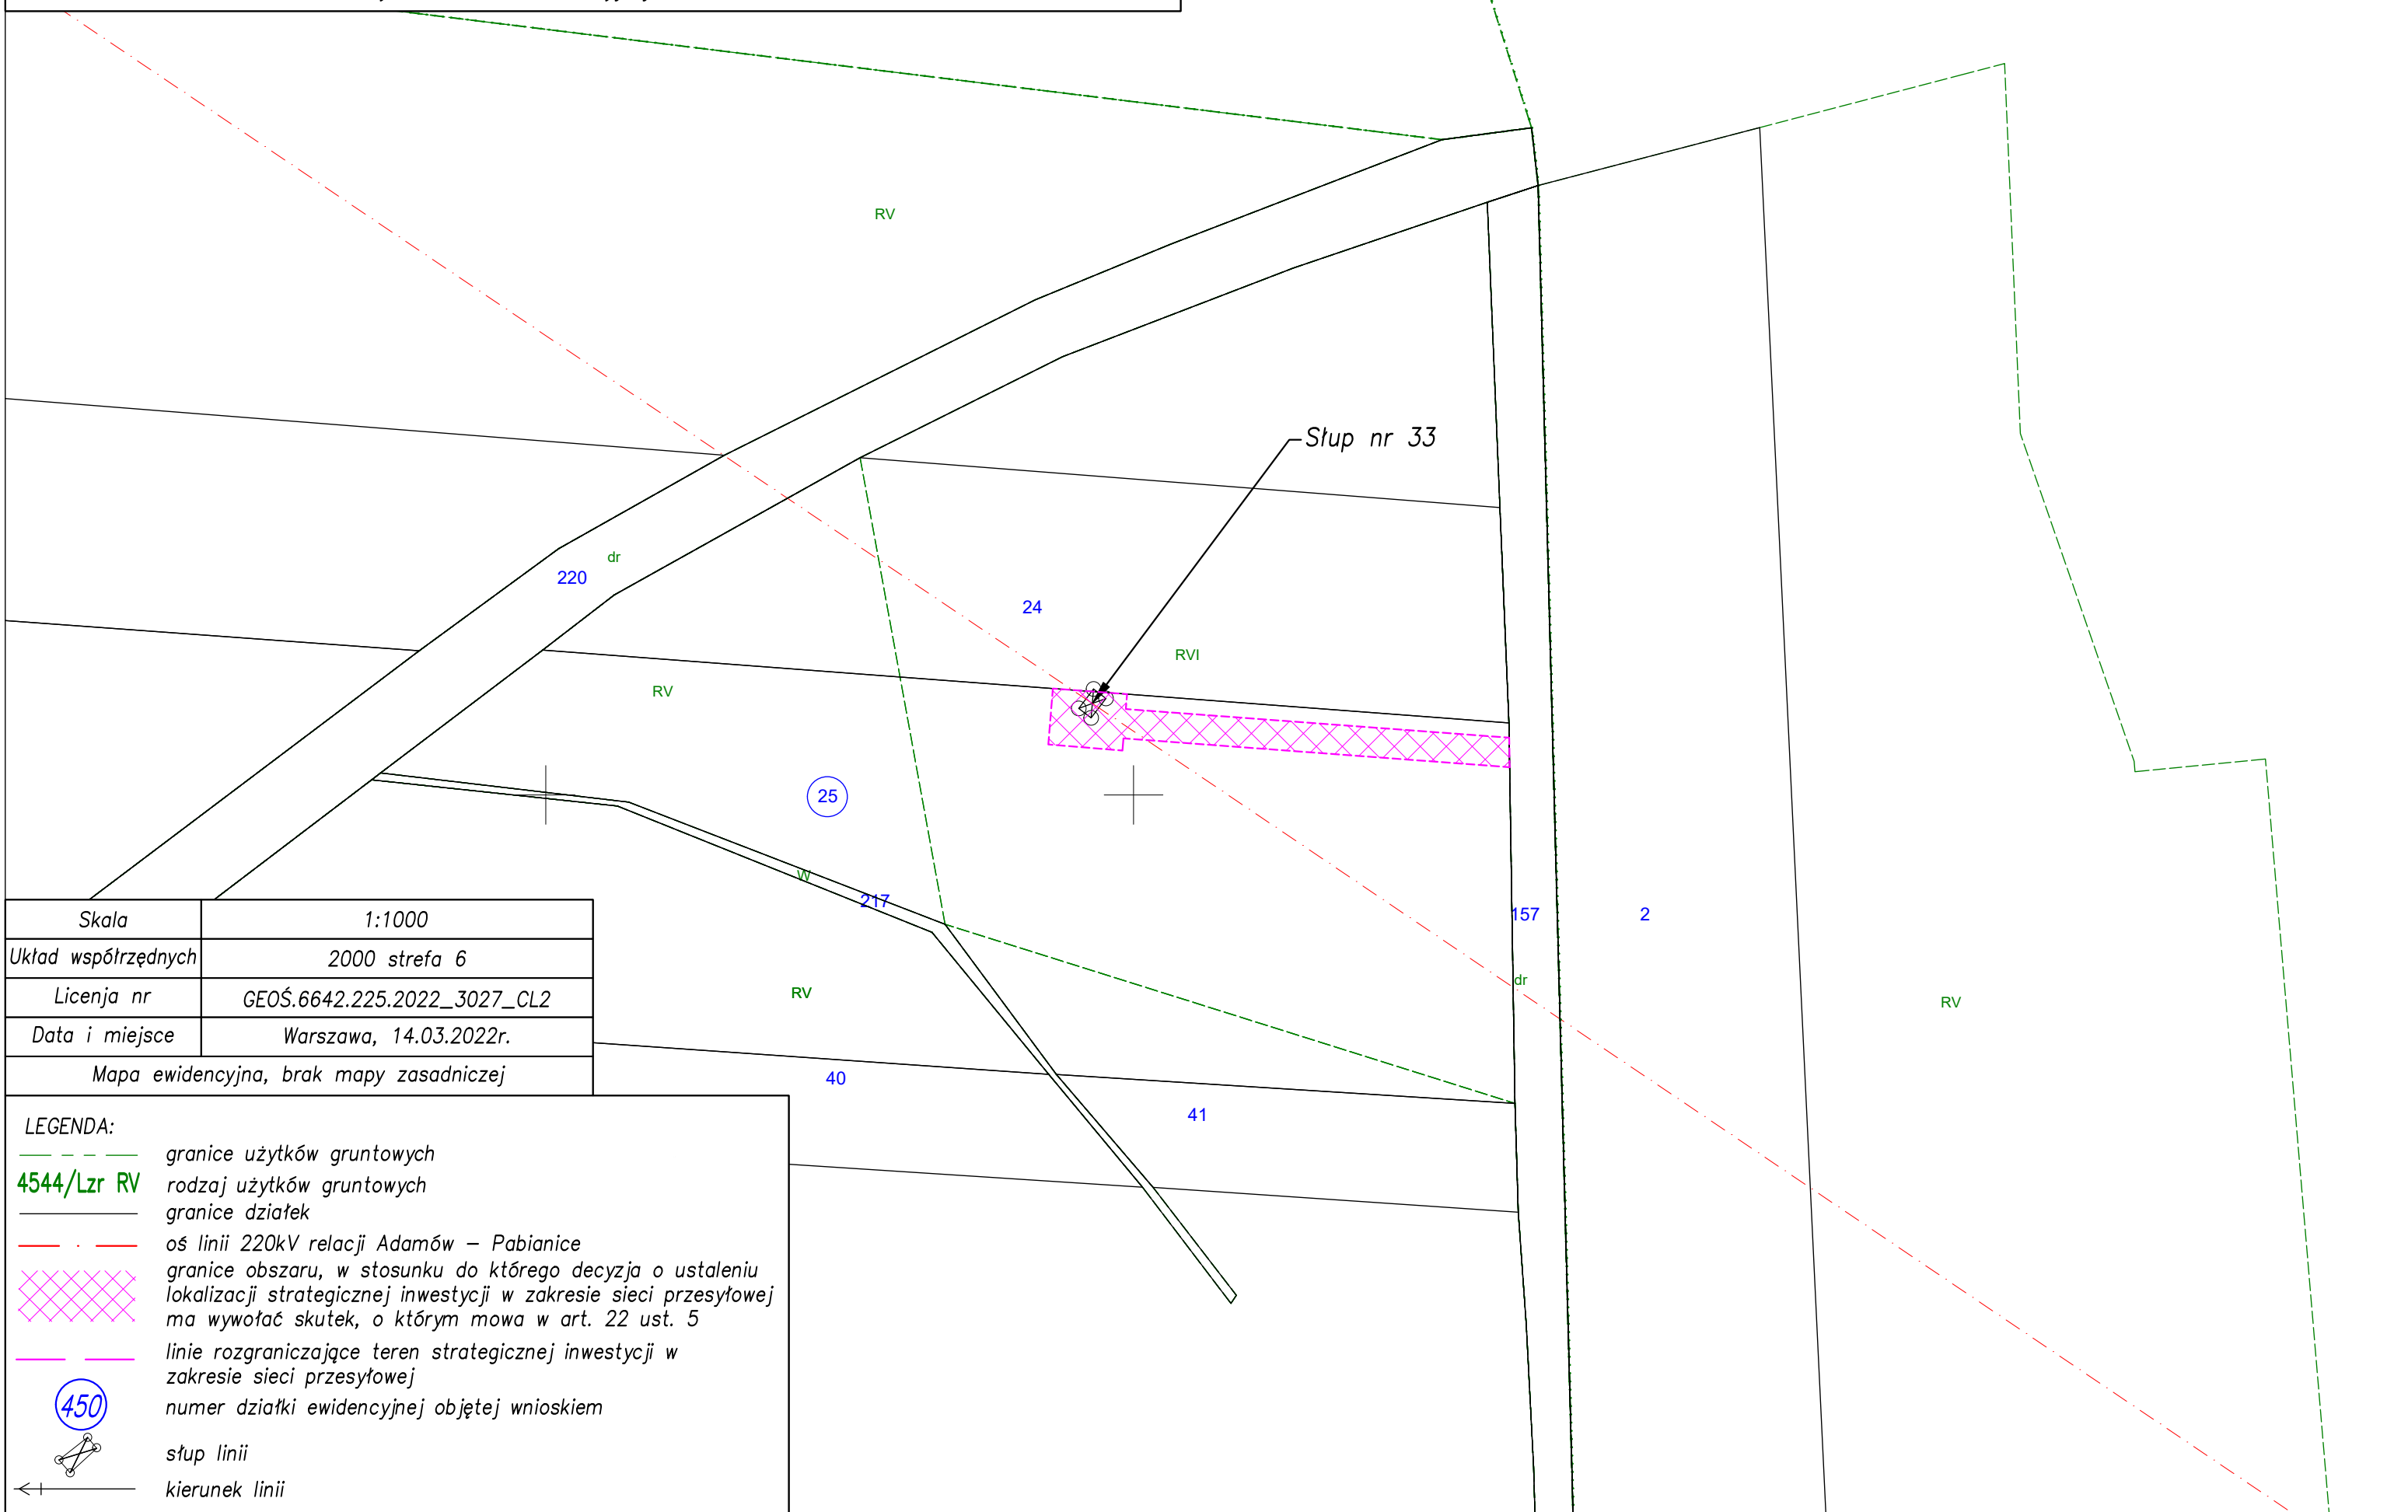

Skala	1:1000
Układ współrzędnych	2000 strefa 6
Licencja nr	GE0Ś.6642.225.2022_3027_CL2
Data i miejsce	Warszawa, 14.03.2022r.
Mapa ewidencyjna, brak mapy zasadniczej	

- LEGENDA:
- granice użytków gruntowych
  - 4544/Lzr RV** rodzaj użytków gruntowych
  - granice działek
  - oś linii 220kV relacji Adamów – Pabianice
  - granice obszaru, w stosunku do którego decyzja o ustaleniu lokalizacji strategicznej inwestycji w zakresie sieci przesyłowej ma wywołać skutek, o którym mowa w art. 22 ust. 5
  - linie rozgraniczające teren strategicznej inwestycji w zakresie sieci przesyłowej
  - numer działki ewidencyjnej objętej wnioskiem
  - słup linii
  - kierunek linii