


Określenie granic terenu objętego wnioskiem przedstawionych na kopii aktualnej mapy ewidencyjnej

Remont linii 220kV relacji Adamów – Pabianice

Działka nr 483, 0005 Dąbrowica – Kolonia, gmina Dobra, powiat turecki, woj. wielkopolskie.
Identyfikator działki ewidencyjnej: 302703_5.0005.483

Stup nr 40

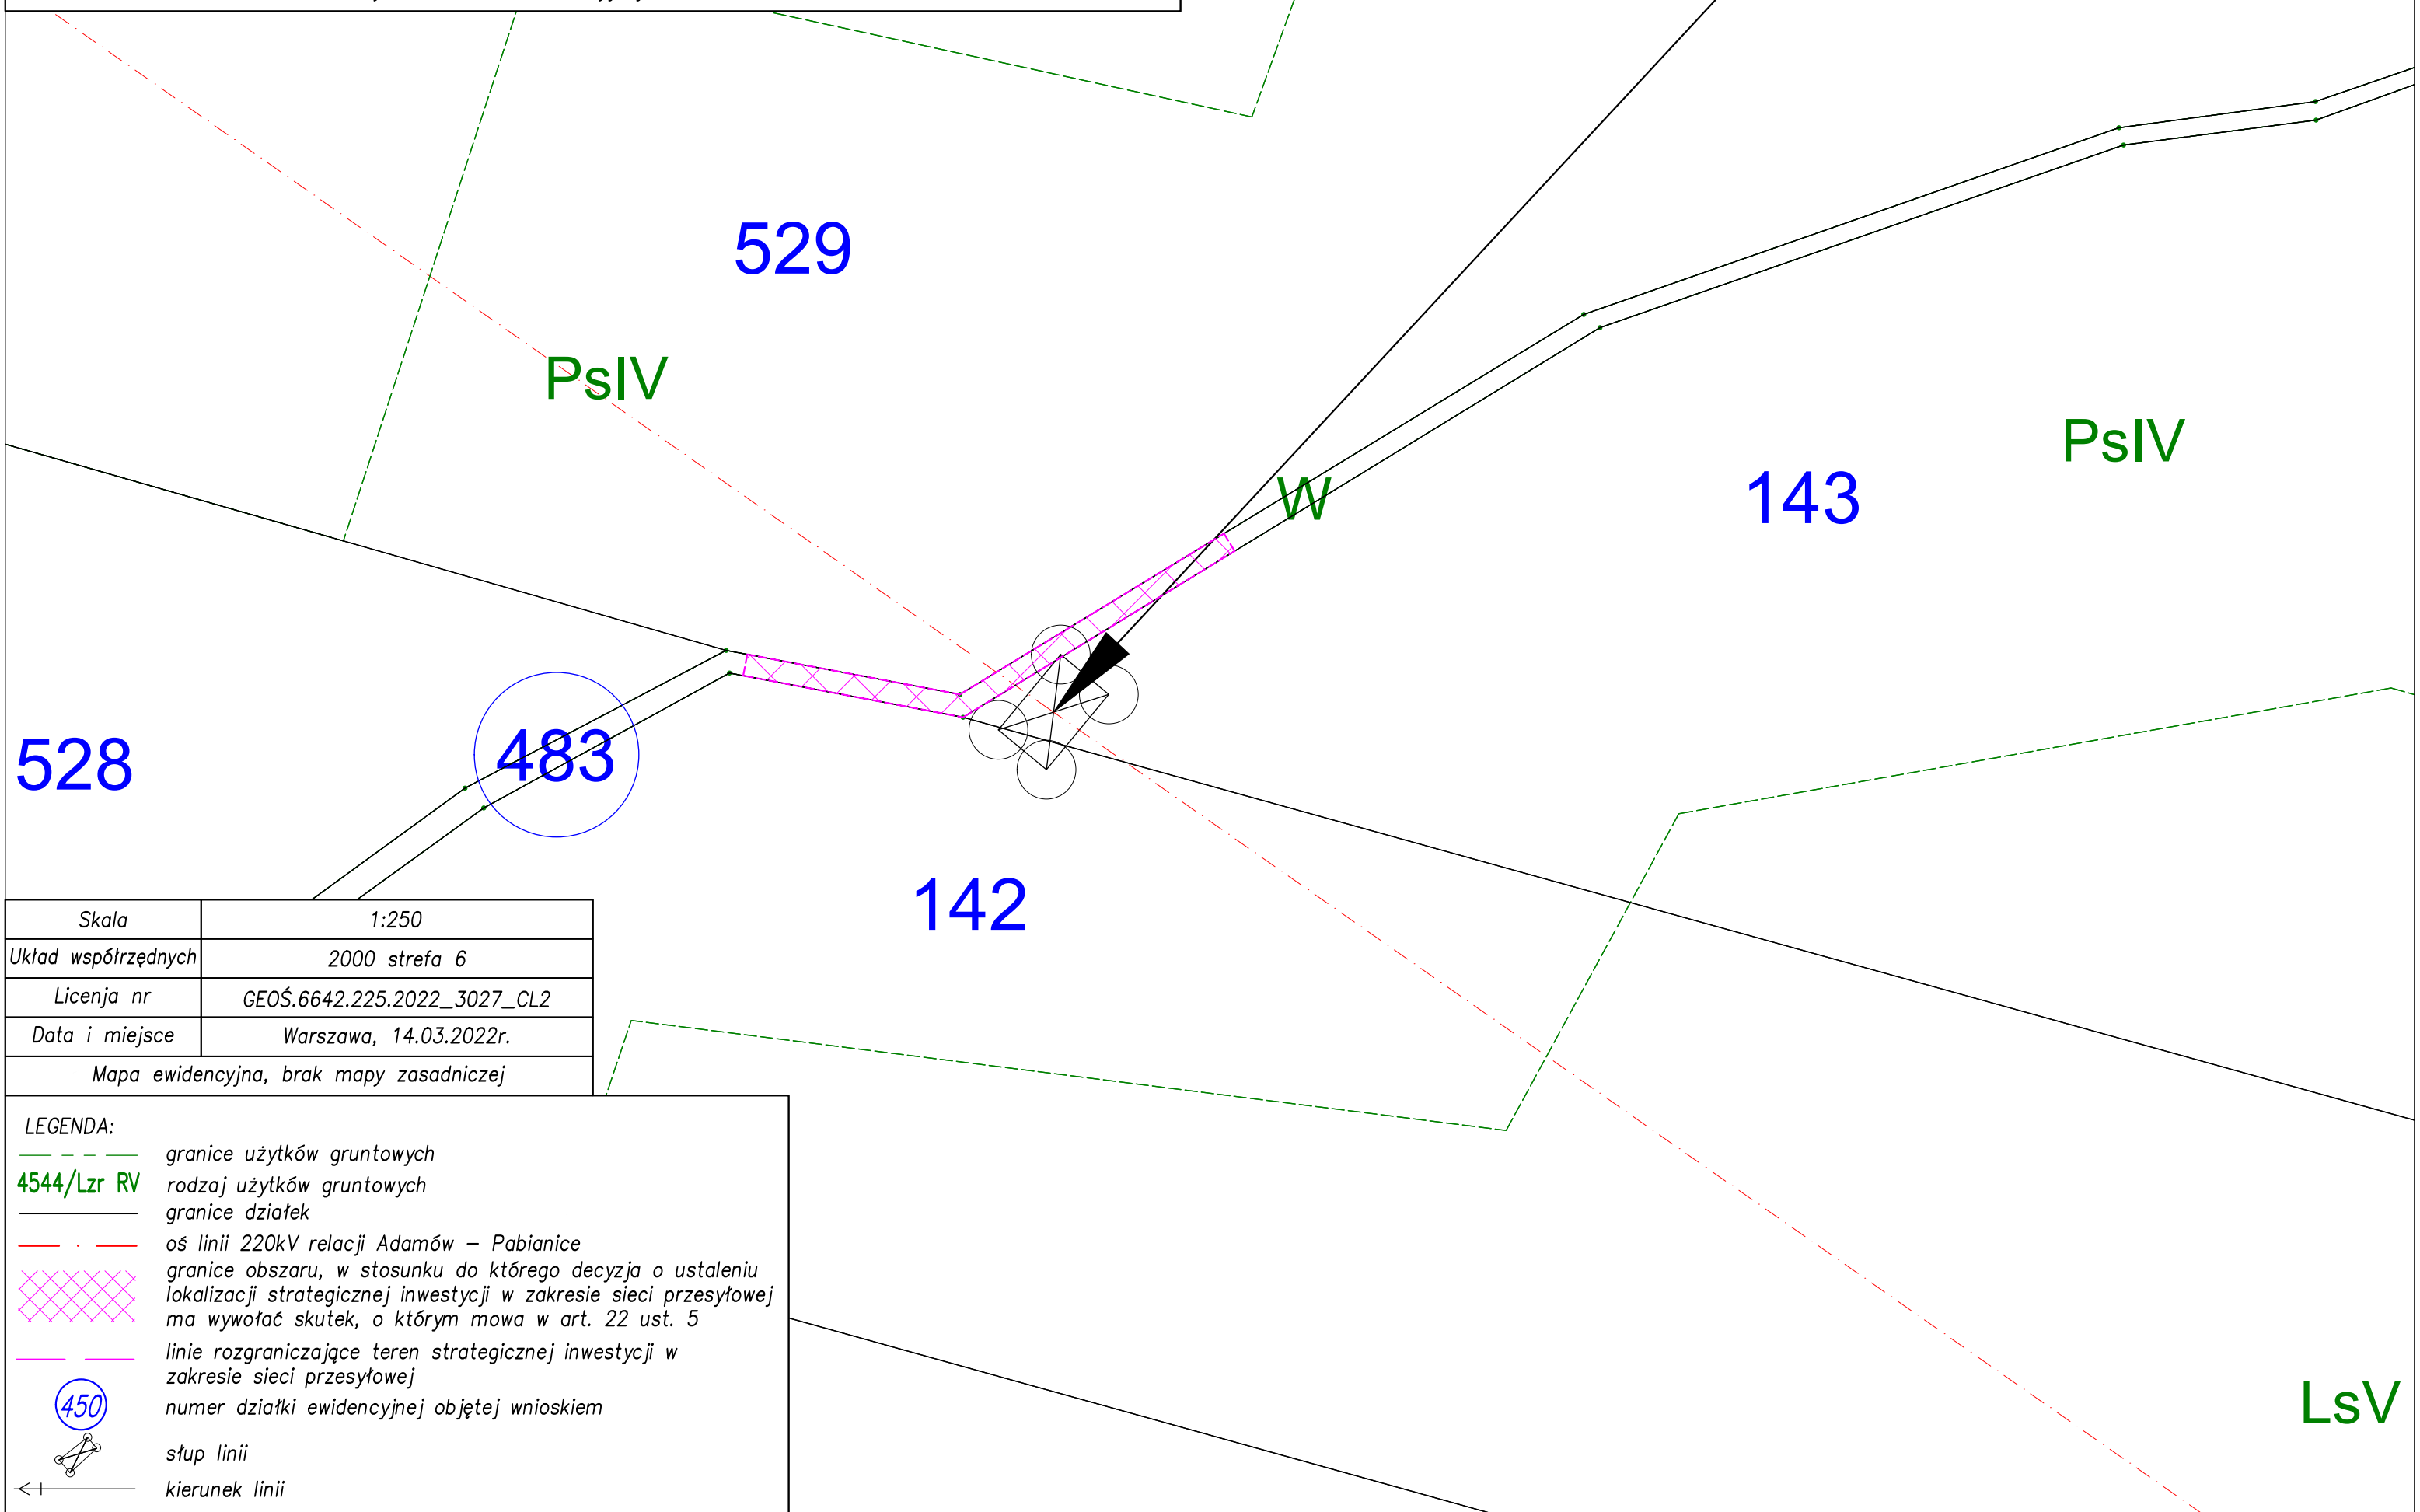

Skala	1:250
Układ współrzędnych	2000 strefa 6
Licencja nr	GE0Ś.6642.225.2022_3027_CL2
Data i miejsce	Warszawa, 14.03.2022r.
Mapa ewidencyjna, brak mapy zasadniczej	

LEGENDA:

- granice użytków gruntowych
- 4544/Lzr RV rodzaj użytków gruntowych
- granice działek
- · - oś linii 220kV relacji Adamów – Pabianice
- ▨ granice obszaru, w stosunku do którego decyzja o ustaleniu lokalizacji strategicznej inwestycji w zakresie sieci przesyłowej ma wywołać skutek, o którym mowa w art. 22 ust. 5
- linie rozgraniczające teren strategicznej inwestycji w zakresie sieci przesyłowej
- 450 numer działki ewidencyjnej objętej wnioskiem
- ⚡ stup linii
- ← kierunek linii