


Remont linii 220kV relacji Adamów – Pabianice

Działka nr 72, 0022 Żuki, gmina Turek, powiat turecki, woj. wielkopolskie.
Identyfikator działki ewidencyjnej: 302708_2.0022.72

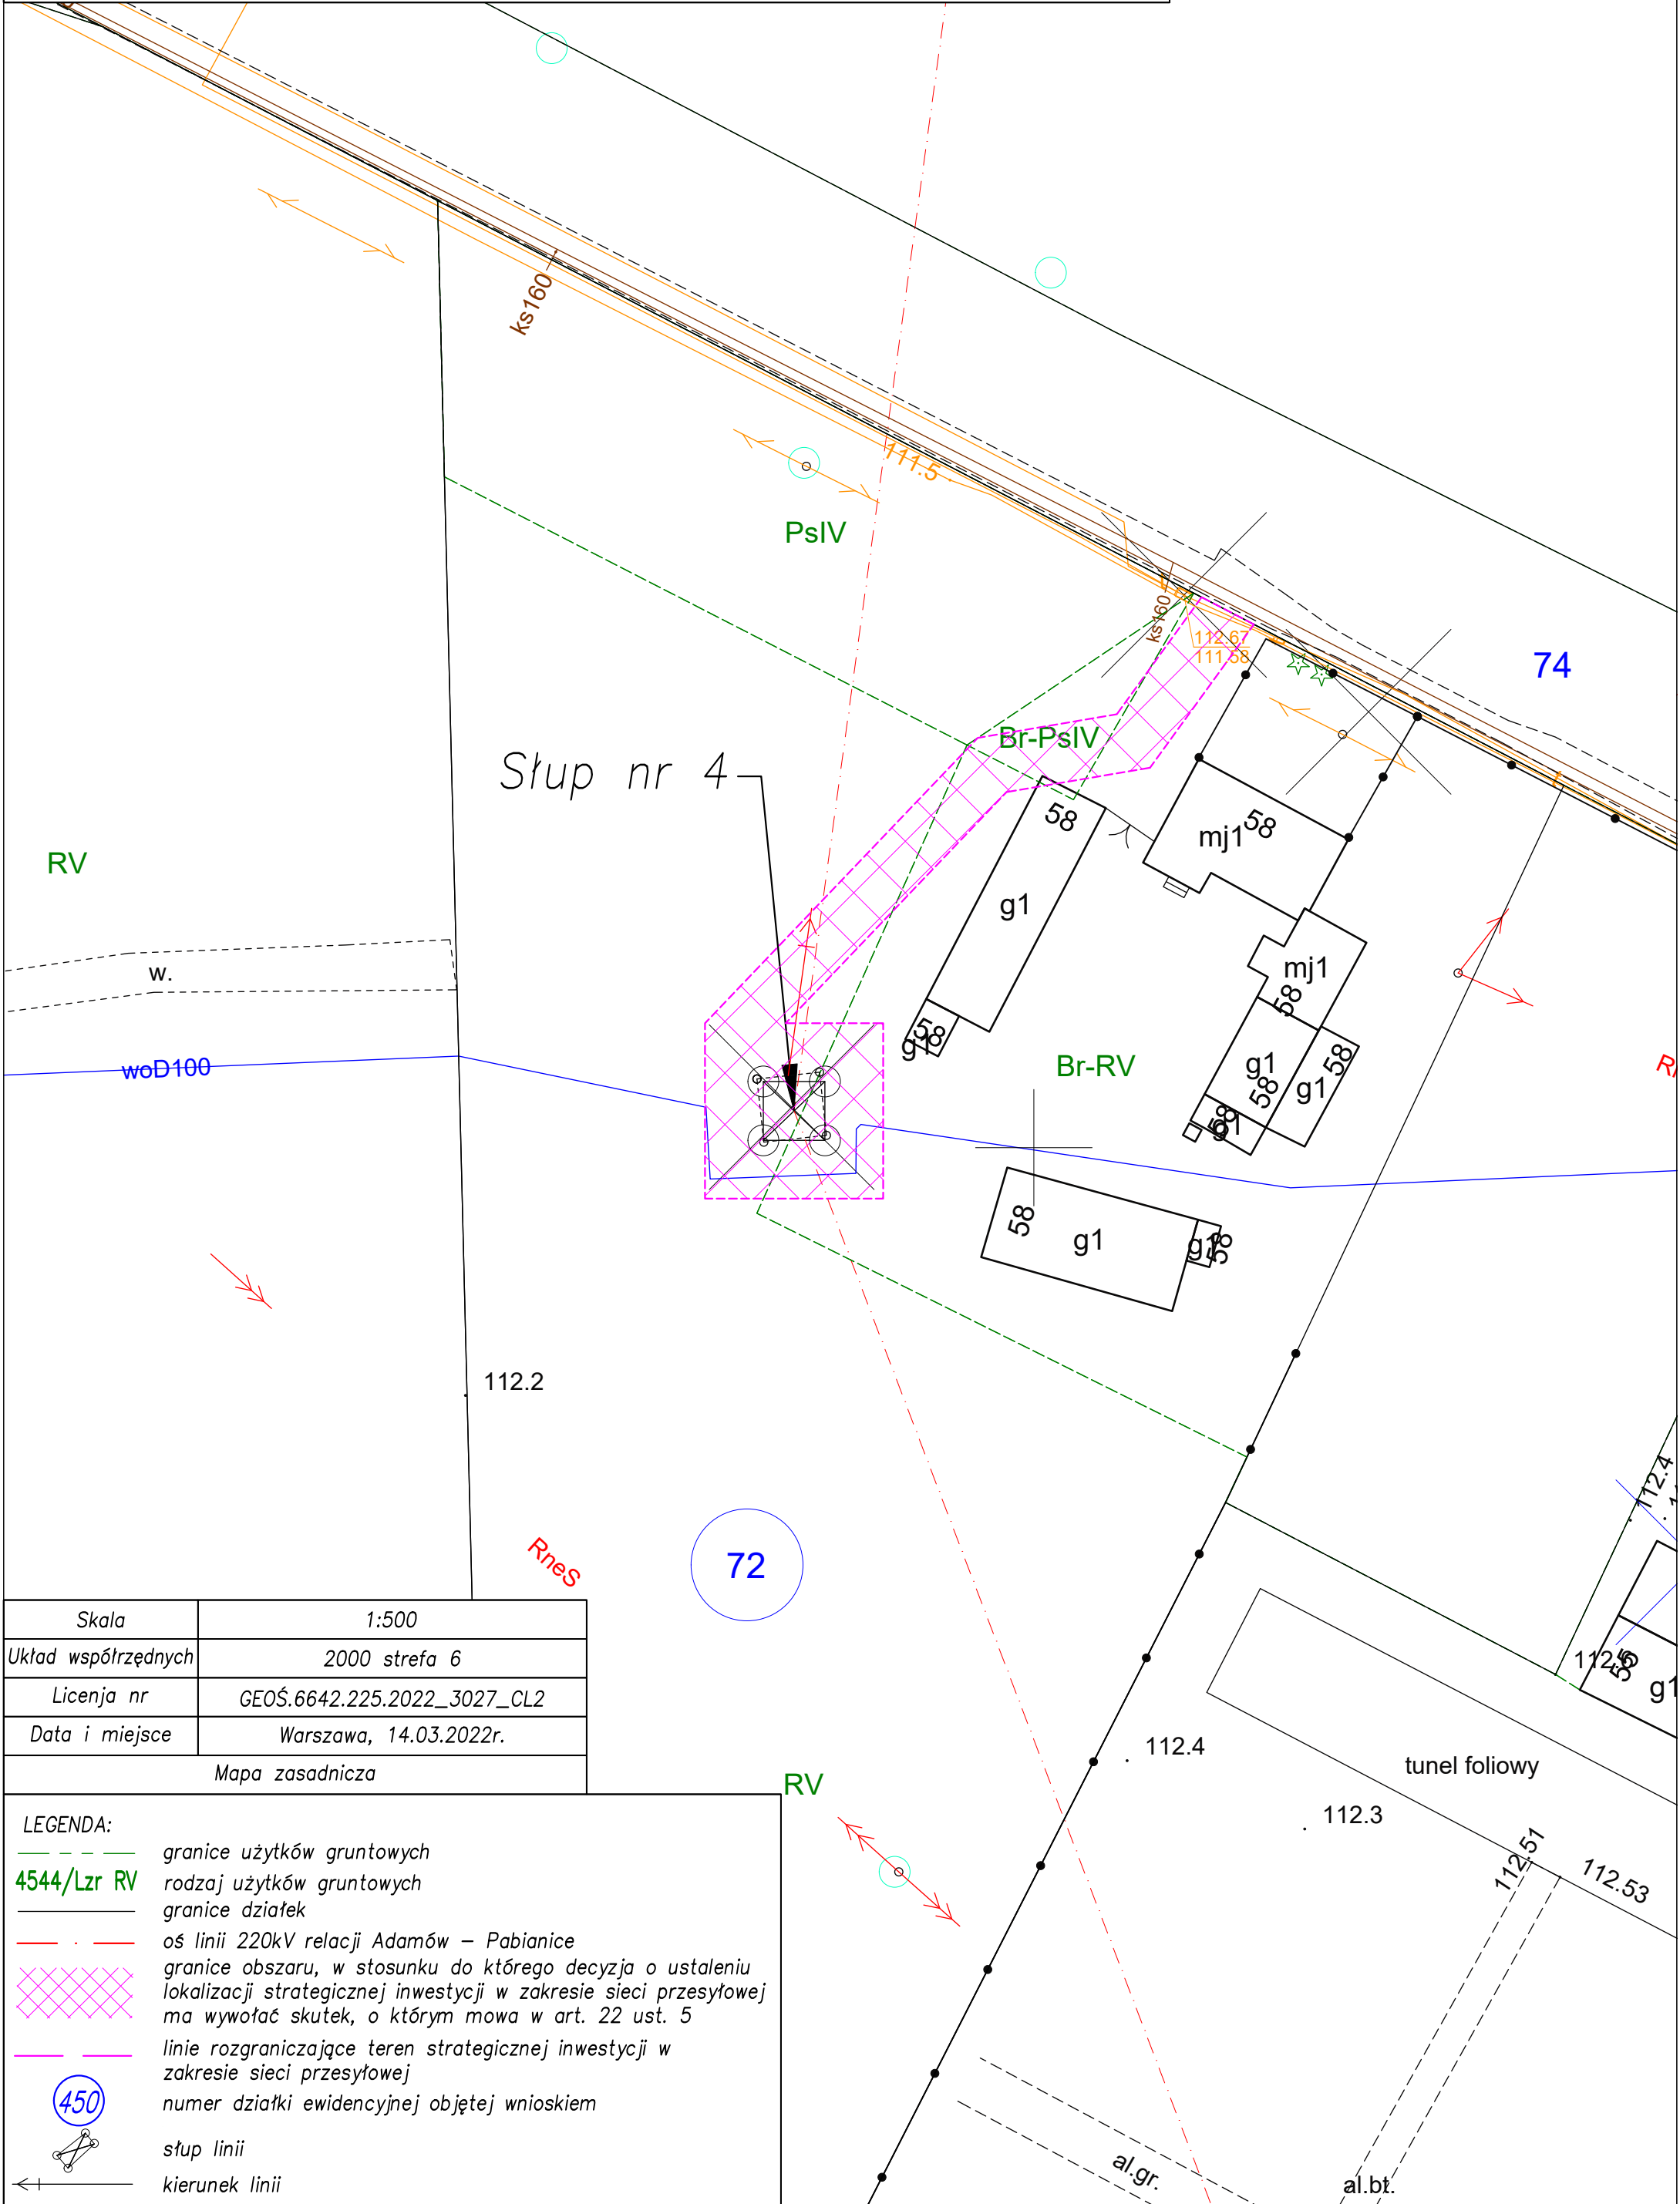

Skala	1:500
Układ współrzędnych	2000 strefa 6
Licencja nr	GEOŚ.6642.225.2022_3027_CL2
Data i miejsce	Warszawa, 14.03.2022r.
Mapa zasadnicza	

LEGENDA:

- granice użytków gruntowych
- 4544/Lzr RV rodzaj użytków gruntowych
- granice działek
- - - oś linii 220kV relacji Adamów – Pabianice
- granice obszaru, w stosunku do którego decyzja o ustaleniu lokalizacji strategicznej inwestycji w zakresie sieci przesyłowej ma wywołać skutek, o którym mowa w art. 22 ust. 5
- linie rozgraniczające teren strategicznej inwestycji w zakresie sieci przesyłowej
- 450 numer działki ewidencyjnej objętej wnioskiem
- stupa symbolu stupa linii
- ← kierunek linii