Określenie granic terenu objętego wnioskiem przedstawionych na kopii aktualnej mapy zasadniczej

Remont linii 220kV relacji Adamów – Pabianice

Działka nr 73/2, 0022 Żuki, gmina Turek, powiat turecki, woj. wielkopolskie.
Identyfikator działki ewidencyjnej: 302708_2.0022.73/2

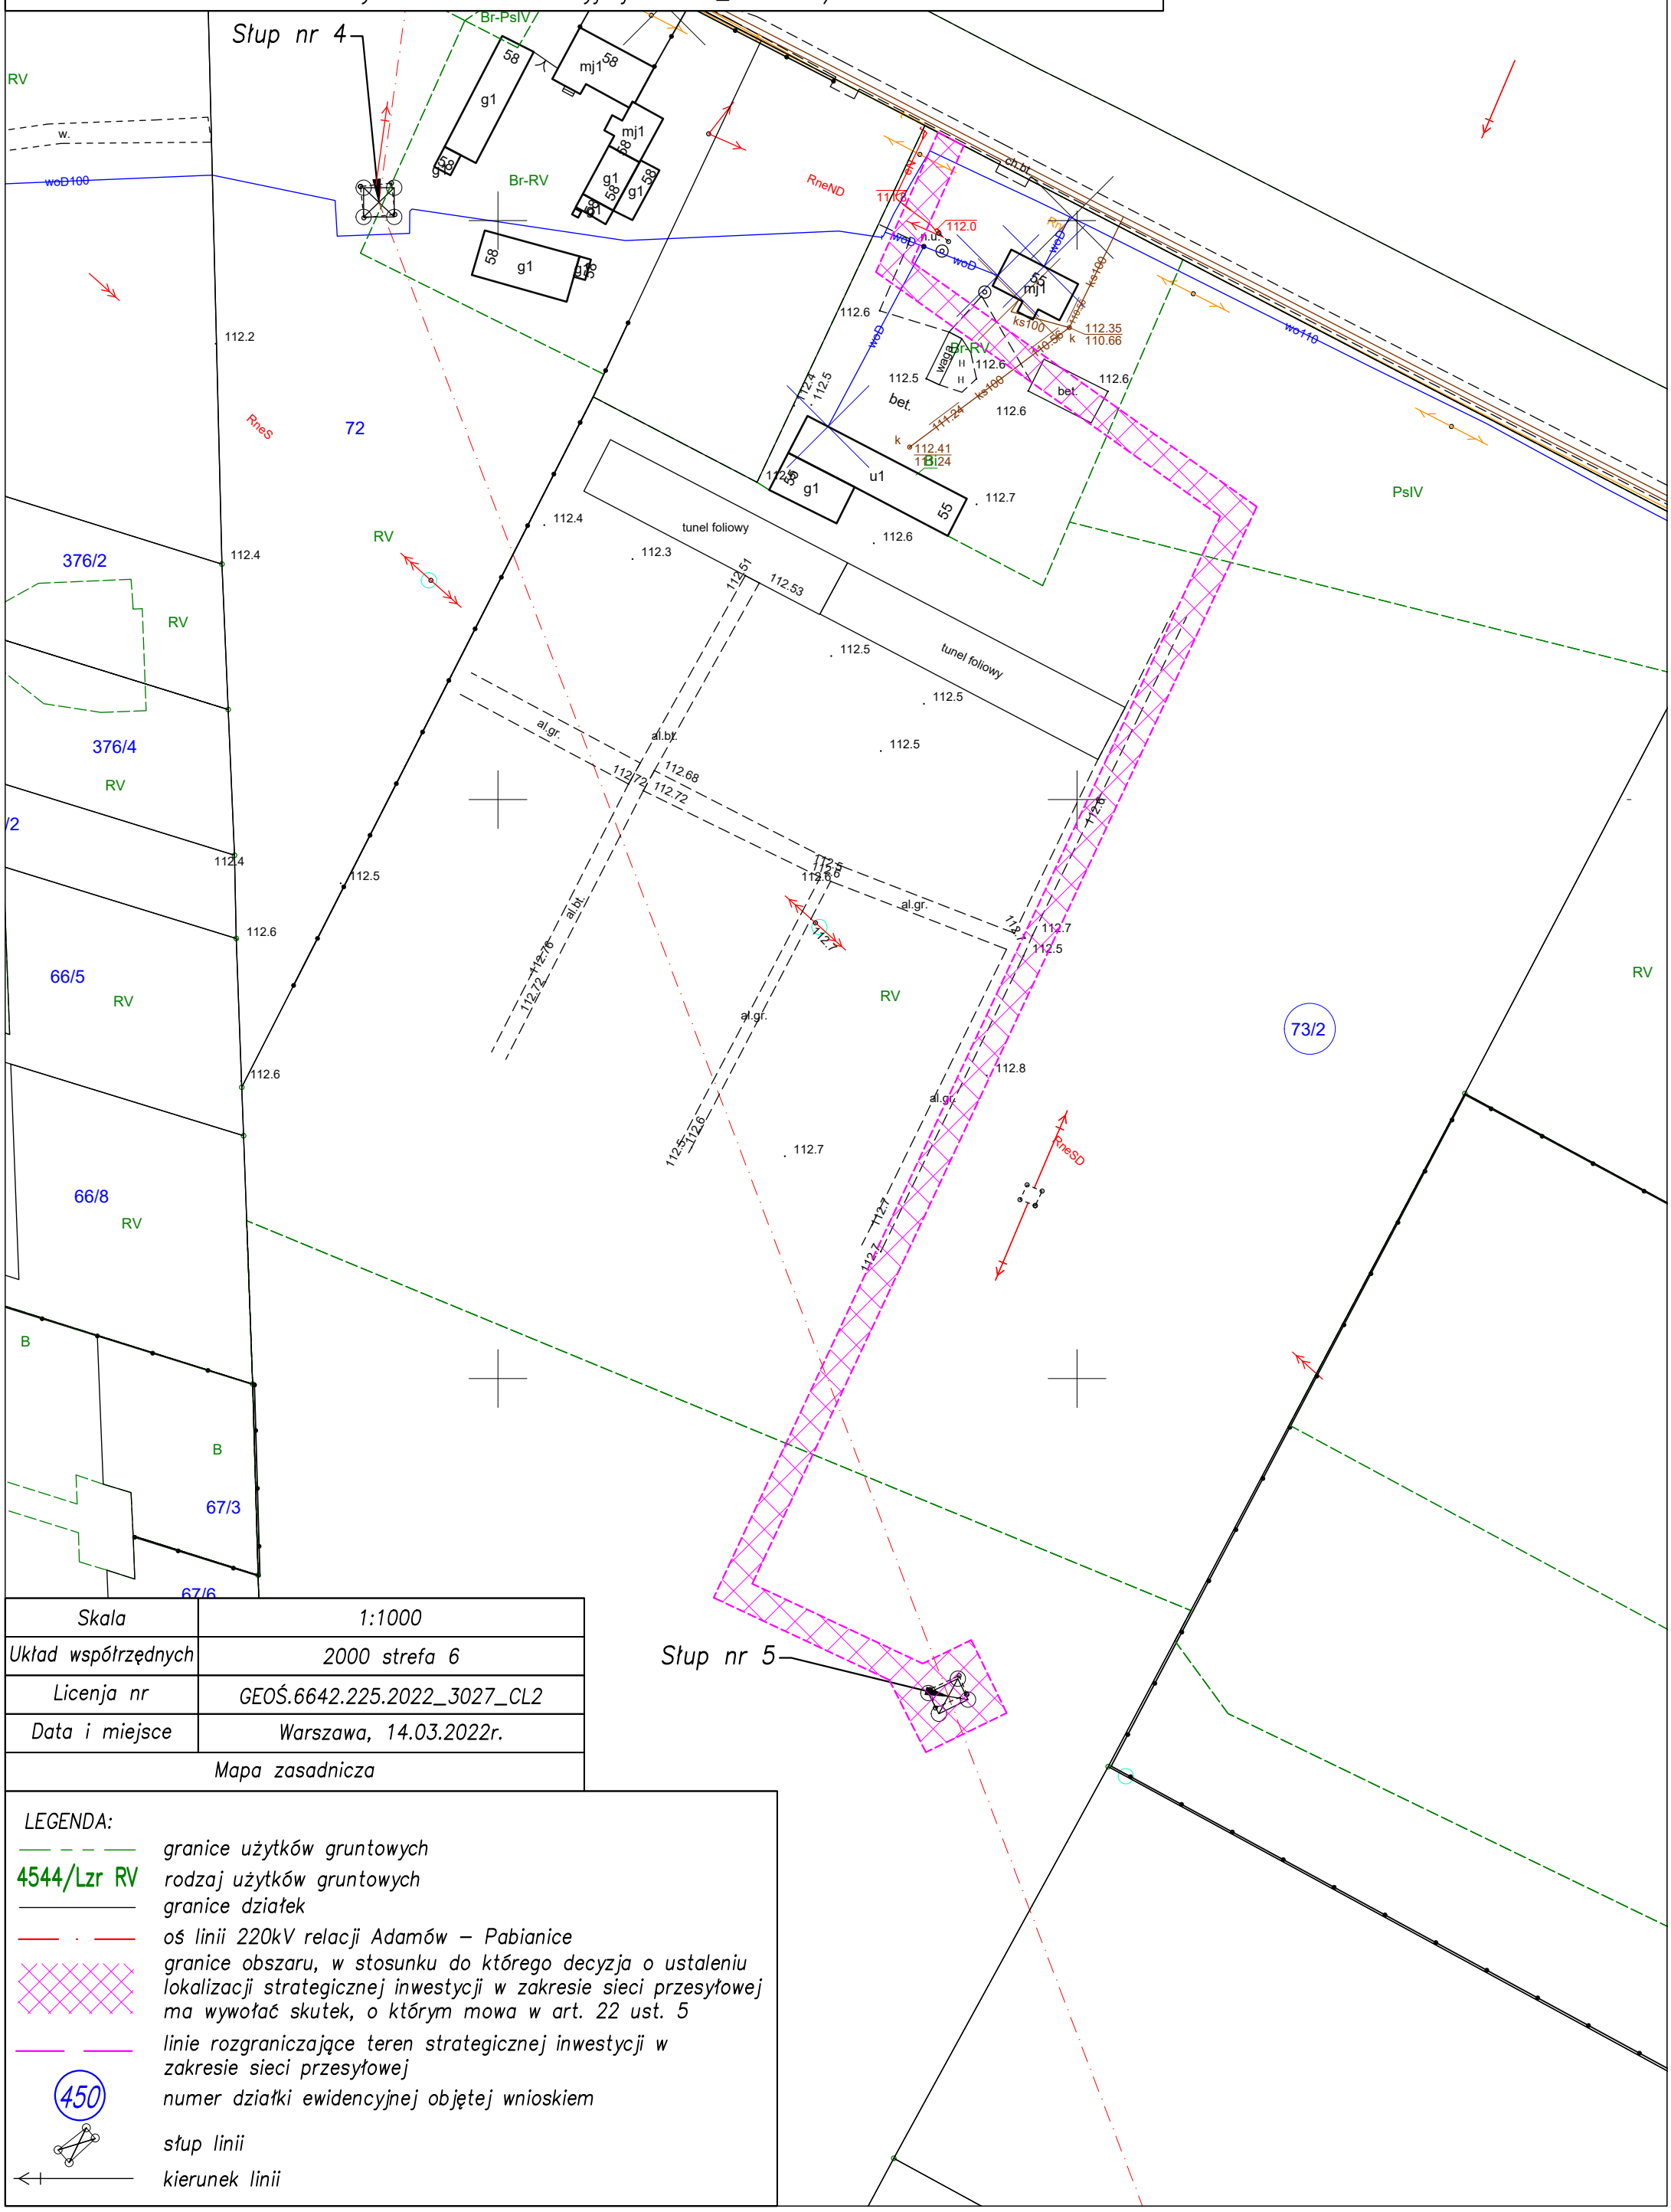

Skala	1:1000
Układ współrzędnych	2000 strefa 6
Licenja nr	GEOŚ.6642.225.2022_3027_CL2
Data i miejsce	Warszawa, 14.03.2022r.
Mapa zasadnicza	

LEGENDA:

- granice użytków gruntowych
- 4544/Lzr RV — rodzaj użytków gruntowych
- granice działek
- oś linii 220kV relacji Adamów – Pabianice
- granice obszaru, w stosunku do którego decyzja o ustaleniu lokalizacji strategicznej inwestycji w zakresie sieci przesyłowej ma wywołać skutek, o którym mowa w art. 22 ust. 5
- linie rozgraniczające teren strategicznej inwestycji w zakresie sieci przesyłowej
- 450 — numer działki ewidencyjnej objętej wnioskiem
- słup linii
- kierunek linii