


LEGENDA:

- Projektowany gazociąg w/c DN500 MOP 6,3 MPa/
- Granice obszaru, w stosunku do którego Decyzją ma wywołać skutek, o którym mowa w Art. 24 ust. 1
- Ustawy (strefa kontrolowana o szerokości 8m po 4m na stronie)
- Granice obszaru, w stosunku do którego Decyzją ma wywołać skutek, o którym mowa w Art. 24 ust. 1 b
- Ustawy (strefa montażowo-rozbiórkowa - pas o szerokości około 30 m);
- Granice terenu objętego wnioskiem - Zakres inwestycji
- Elementy przewidziane do likwidacji
- Punkty zatamania projektowanej osi gazociągu w/c DN500 MOP 6,3 MPa, na których planuje się posadzić słupki oznaczeniowy

PZ-1 • Łączy arkusz nr 2

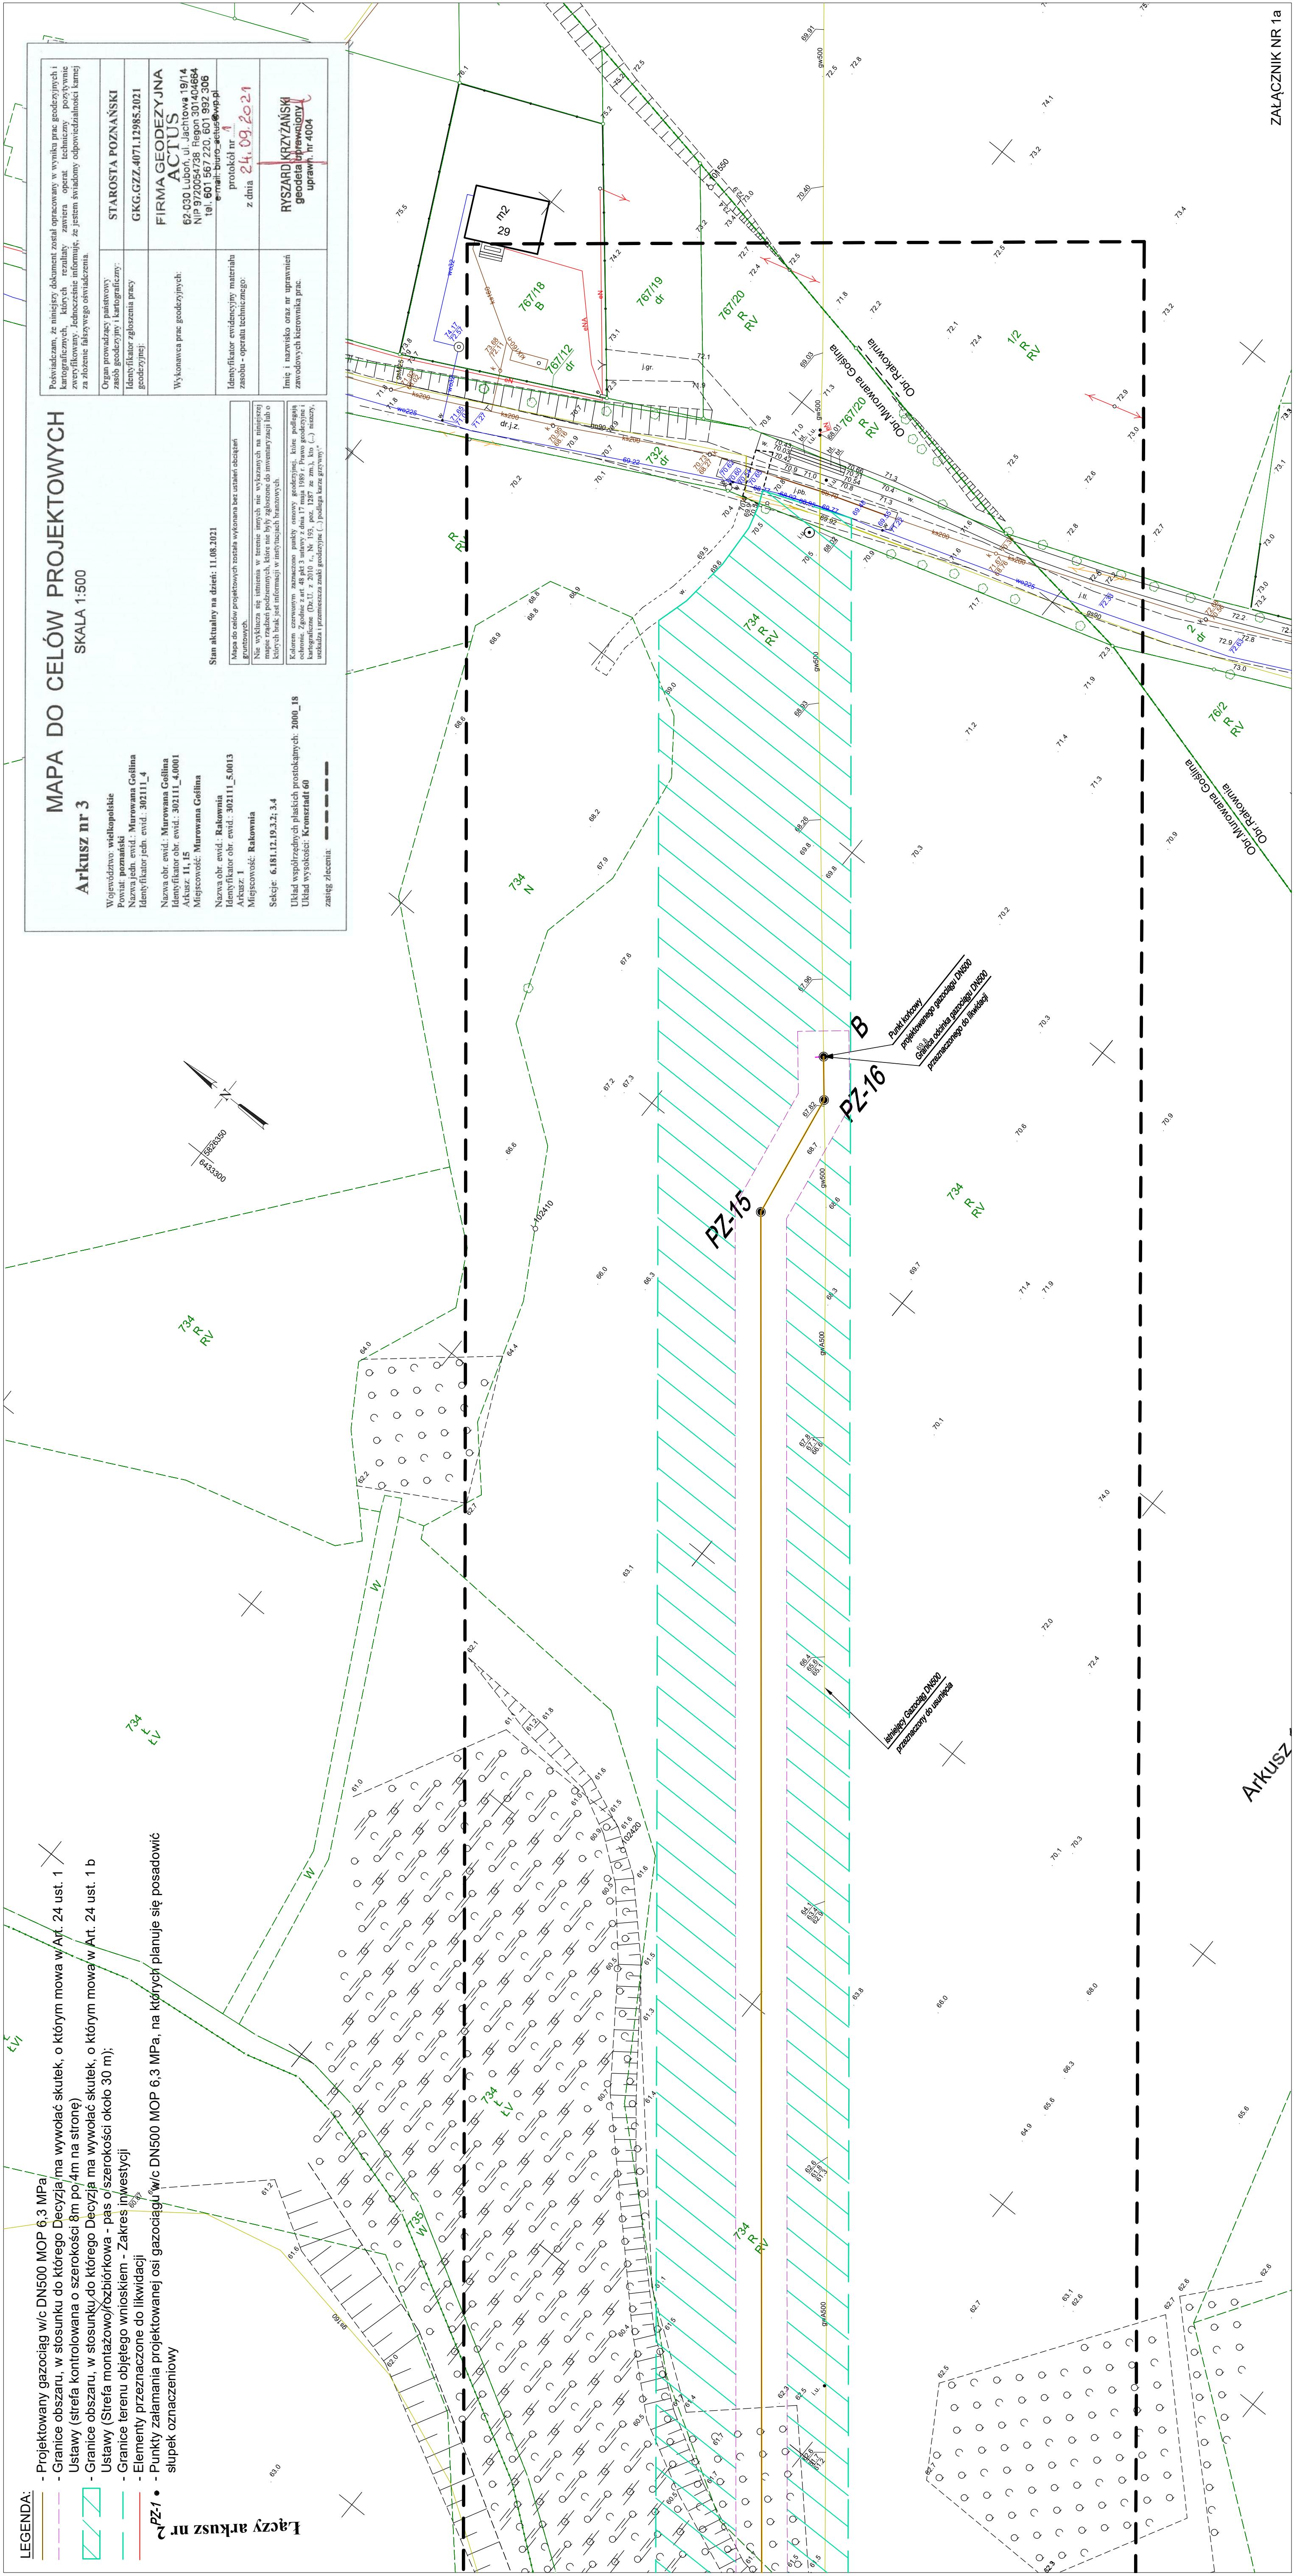

MAPA DO CELÓW PROJEKTOWYCH
SKALA 1:500
Arkusz nr 3

Województwo wielkopolskie
 Powiat poznański
 Nazwa jedn. ewid.: Murowana Gołina
 Identyfikator jedn. ewid.: 302111_4
 Nazwa obr. ewid.: Murowana Gołina
 Identyfikator obr. ewid.: 302111_4.0001
 Arkusz: 11, 15
 Miejscowość: Murowana Gołina

Nazwa obr. ewid.: Rakownia
 Identyfikator obr. ewid.: 302111_5.0013
 Arkusz: 1
 Miejscowość: Rakownia

Sekcje: 6.181.12.19.3.3, 3.4

Układ współrzędnych płaskich prostokątnych: 2000_18
 Układ wysokości: Kromszniad 60

zastępcę zlecenia: -----

Stan aktualny na dzień: 11.08.2021

Mapa do celów projektowych została wykonana bez ustalenia obszarów granicznych.

Nie wykazują się istnienia w terenie innych nie wykazanych na niniejszej mapie urządzeń podziemnych, które nie były zgłoszone do inwestycji lub o których brak jest informacji w mapach i planach katastralnych.

Kolorem szarym zaznaczono punkty osnowy geodezyjnej, które podlegają technicznej. Zgodnie z art. 48 pkt 3 ustawy z dnia 17 marca 1989 r. Prawo geodezyjne i kartograficzne, w tym z art. 101 pkt 1 i 2, nie należy wyznaczać i przemieszczać znaków geodezyjnych (...), podlega karze grzywny.

Proświdzkan, że niniejszy dokument został opracowany w wyniku prac geodezyjnych i kartograficznych, których rezultaty zawiera opłaty techniczny, pozostaje niezawykonany, jednocześnie informując, że jestem świadomy odpowiedzialności karnej za złożenie fałszywego oświadczenia.	STAROSTA POZNAŃSKI
Organ prowadzący państwowy zasób geodezyjny i kartograficzny:	GKG.GZZ.4071.12985.2021
Identyfikator zgłoszenia pracy geodezyjnej:	FIRMA GEODEZYJNA ACTUS 62-030 Luboń, ul. Jachtowa 19/14 NIP 9720054738 Regon 301404664 tel. 601 567 220, 601 992 308 e-mail: biuro-actus@wp.pl
Wykonawca prac geodezyjnych:	protokół nr 1 z dnia 24.09.2021
Identyfikator ewidencyjny materiału zasobu - operatu technicznego:	RYSZARD KRZYŻAŃSKI geodeta uprawiony uprawni. nr 4004
Intej i niniejszo ośa nr uprawnieni zawodnych licencjantów prac:	

Arkusz

ZALĄCZNIK NR 1a