

Mapa
do celów projektowych
skala 1:2000
Rysunek 2

Dz.40600.3657.2014
Województwo: wielkopolskie
Powiat: koniński
Jednostka ewidencyjna: 301012_5 Ślesin
Obręb: 0029 Sławęcinek
Działki: 29-233; 29-254 i inne
Nr ks. zam.: 12/2014
Układ współrzędnych płaskich: "2000" strefa 6
Układ wysokości: Kronsztadt 86
Sektora: 6.176.23.21; 6.175.23.01
Mapa aktualna na dzień 21.05.2015r.

Wykonawca:

ENERGOPROJEKT KRAKÓW
S.A.
ul. Mazowiecka 21 30-019 KRAKÓW
ZESPÓŁ GEODEZYJNY TEL.+4812/2997232

Biurowo: ul. Mazowiecka 21 30-019 KRAKÓW
ZESPÓŁ GEODEZYJNY TEL.+4812/2997232

Biurowo: ul. Mazowiecka 21 30-019 KRAKÓW
ZESPÓŁ GEODEZYJNY TEL.+4812/2997232

inż. Robert KLIMCZYK
Geodeta uprawniony zakres 1 i 2
Upr. Nr 19716

6.176.23.21
6.175.23.01

Powiadza się, że niniejszy dokument został opracowany w wyniku prac geodezyjnych i kartograficznych, których rezultaty zawiera operat techniczny wpisany do ewidencji materiałów państwowego zasobu geodezyjnego i kartograficznego

STAROSTA KONIŃSKI
P.3010
(identyfikator ewidencyjny materiału zasobu operatu technicznego)

2015-12-11
Z up. STAROSTY

Krzysztof Słowiński
Kierownik Działu Zasobu Geodezyjnego i Kartograficznego

Obiekty budowlane wymagające pozwolenia na budowę oraz obiekty o których mowa w art.29 ust.1 pkt1a, 2b i 19a-20b ustawy Prawo Budowlane, podlegają geodezyjnemu wyznaczeniu w terenie, a po ich wybudowaniu - geodezyjnej inwentaryzacji powykonawczej, obejmującej ich położenie na gruncie.








Poza wykazanymi na niniejszej mapie urządzeniami podziemnymi nie wyklucza się istnienia w terenie urządzeń podziemnych o których brak było informacji w okresach brzożowych i nie zostały odnotowane w czasie inwentaryzacji geodezyjnej, zgodnie z art. 27 ustawy z dnia 17 maja 1998r. - Prawo geodezyjne i kartograficzne

Niniejsza mapa została wykonana bez ustalenia obciążeń dotyczących służebności gruntowych.

Wykazane na mapie granice nieruchomości nie zostały wyznaczone w terenie i nie zostały określone z wymaganą dokładnością pomiaru.


Kontur użytku gruntowego oznaczony symbolem R - nie jest ujawniany w bazie danych ewidencji gruntów i budynków.

Legenda

-  - orientacyjny projektowany słup 400 kV
-  - oś projektowanej dwutorowej linii 400 kV
-  - pas technologiczny 2x35m
-  - orientacyjna pozycja skrajnych przewodów
-  - linia rozgraniczająca teren strategicznej inwestycji w zakresie sieci przesyłowej
-  - granice i numery działek objęte wnioskiem
-  - oznaczenie terenu dla wykonania niezbędnych robót budowlanych związanych z usunięciem kolizji z linią 400 kV

Uwaga: Pieczątki pozyskano za pomocą skanowania. Treść mapy nie ulega zmianie - zgodna z oryginałem

Tytuł Budowa linii 400 kV Jasinec - Pątnów stanowiącej część zadania pn. "Budowa linii 400 kV Pątnów - Jasinec - Grudziądz" Arkusz 1

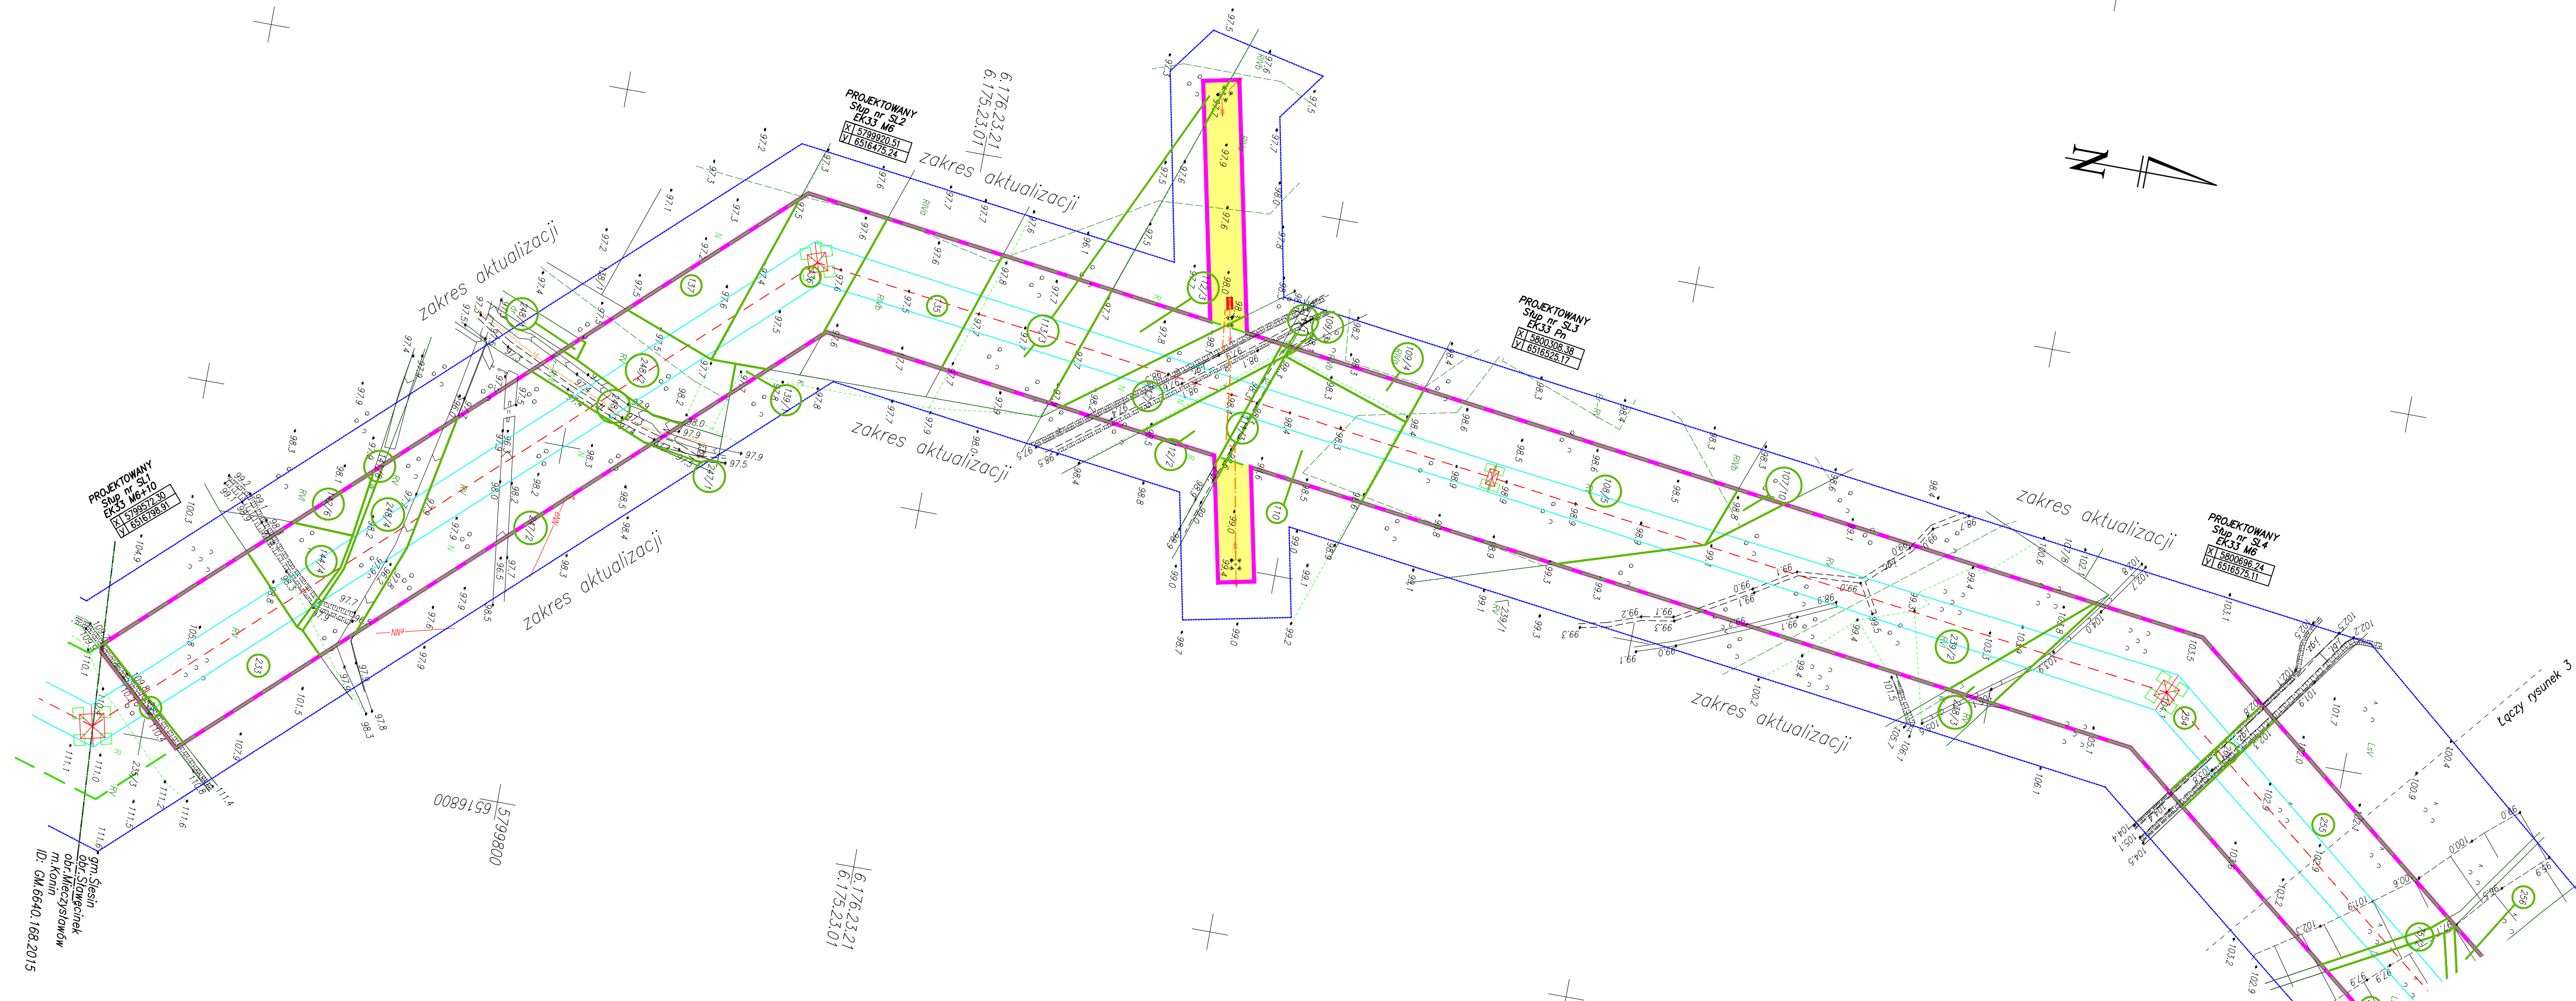

gm. Ślesin
obr. Sławęcinek
m.km
ID: GM.6640.188.2015

5799800
6516800

6.176.23.21
6.175.23.01